




Voorgevel
1:100




Rechter zijgevel
1:100




Achtergevel
1:100

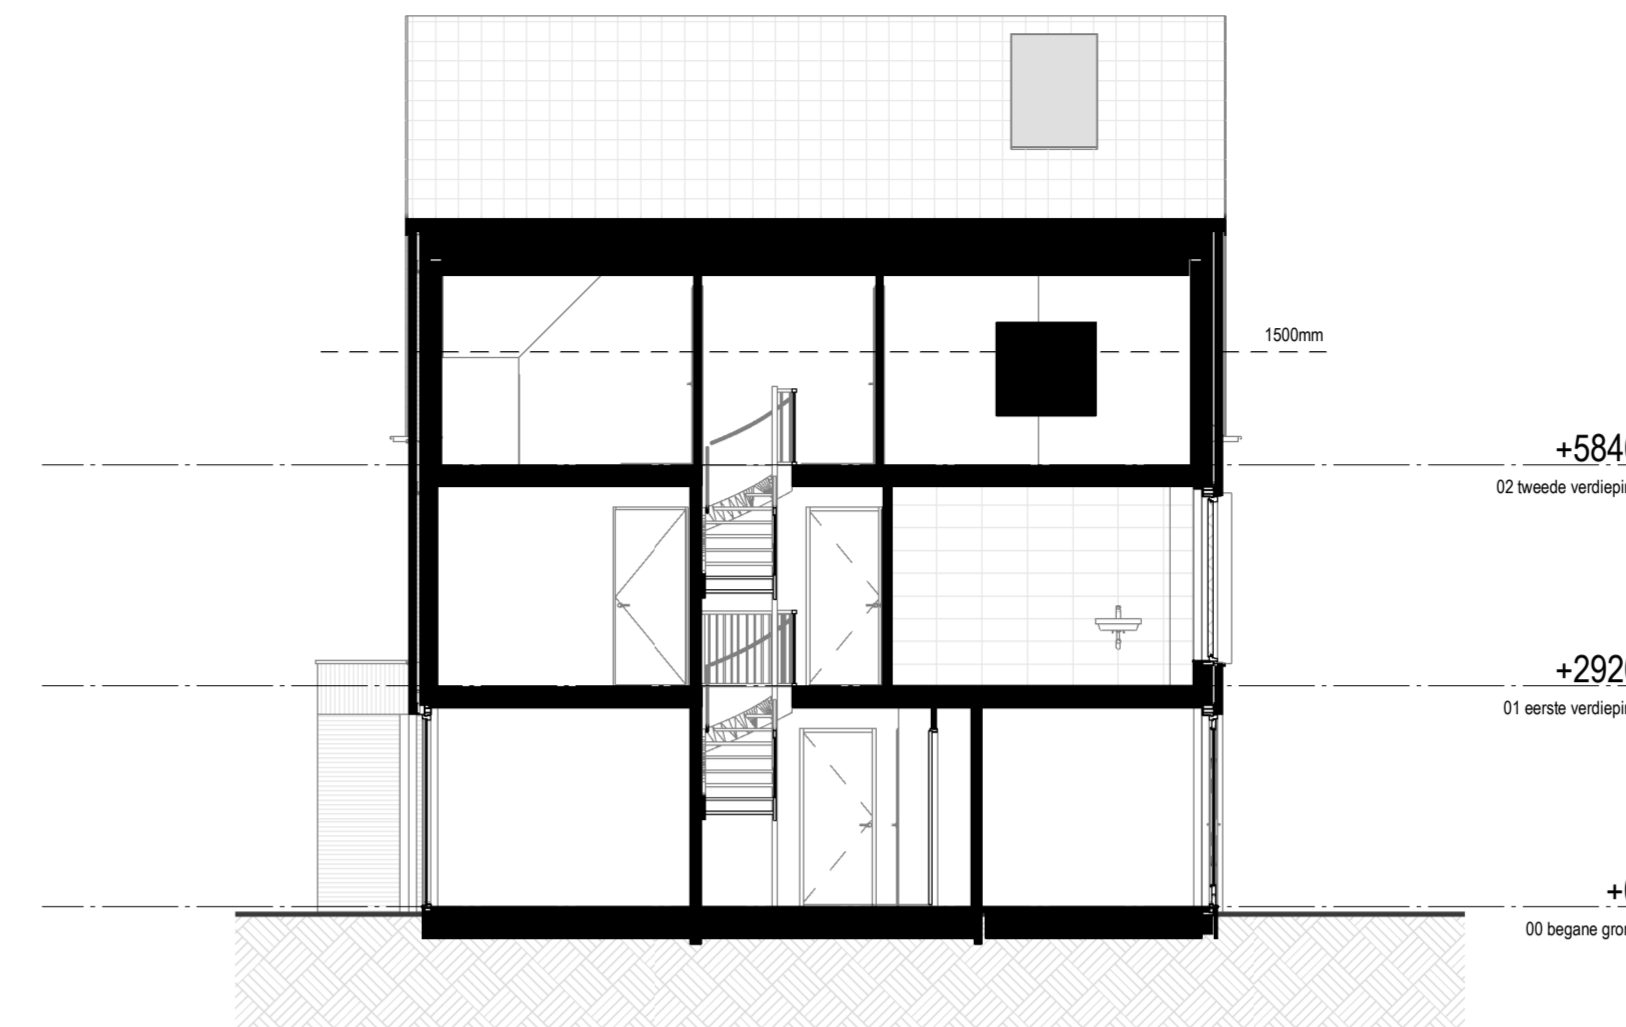


Doorsnede
1:100

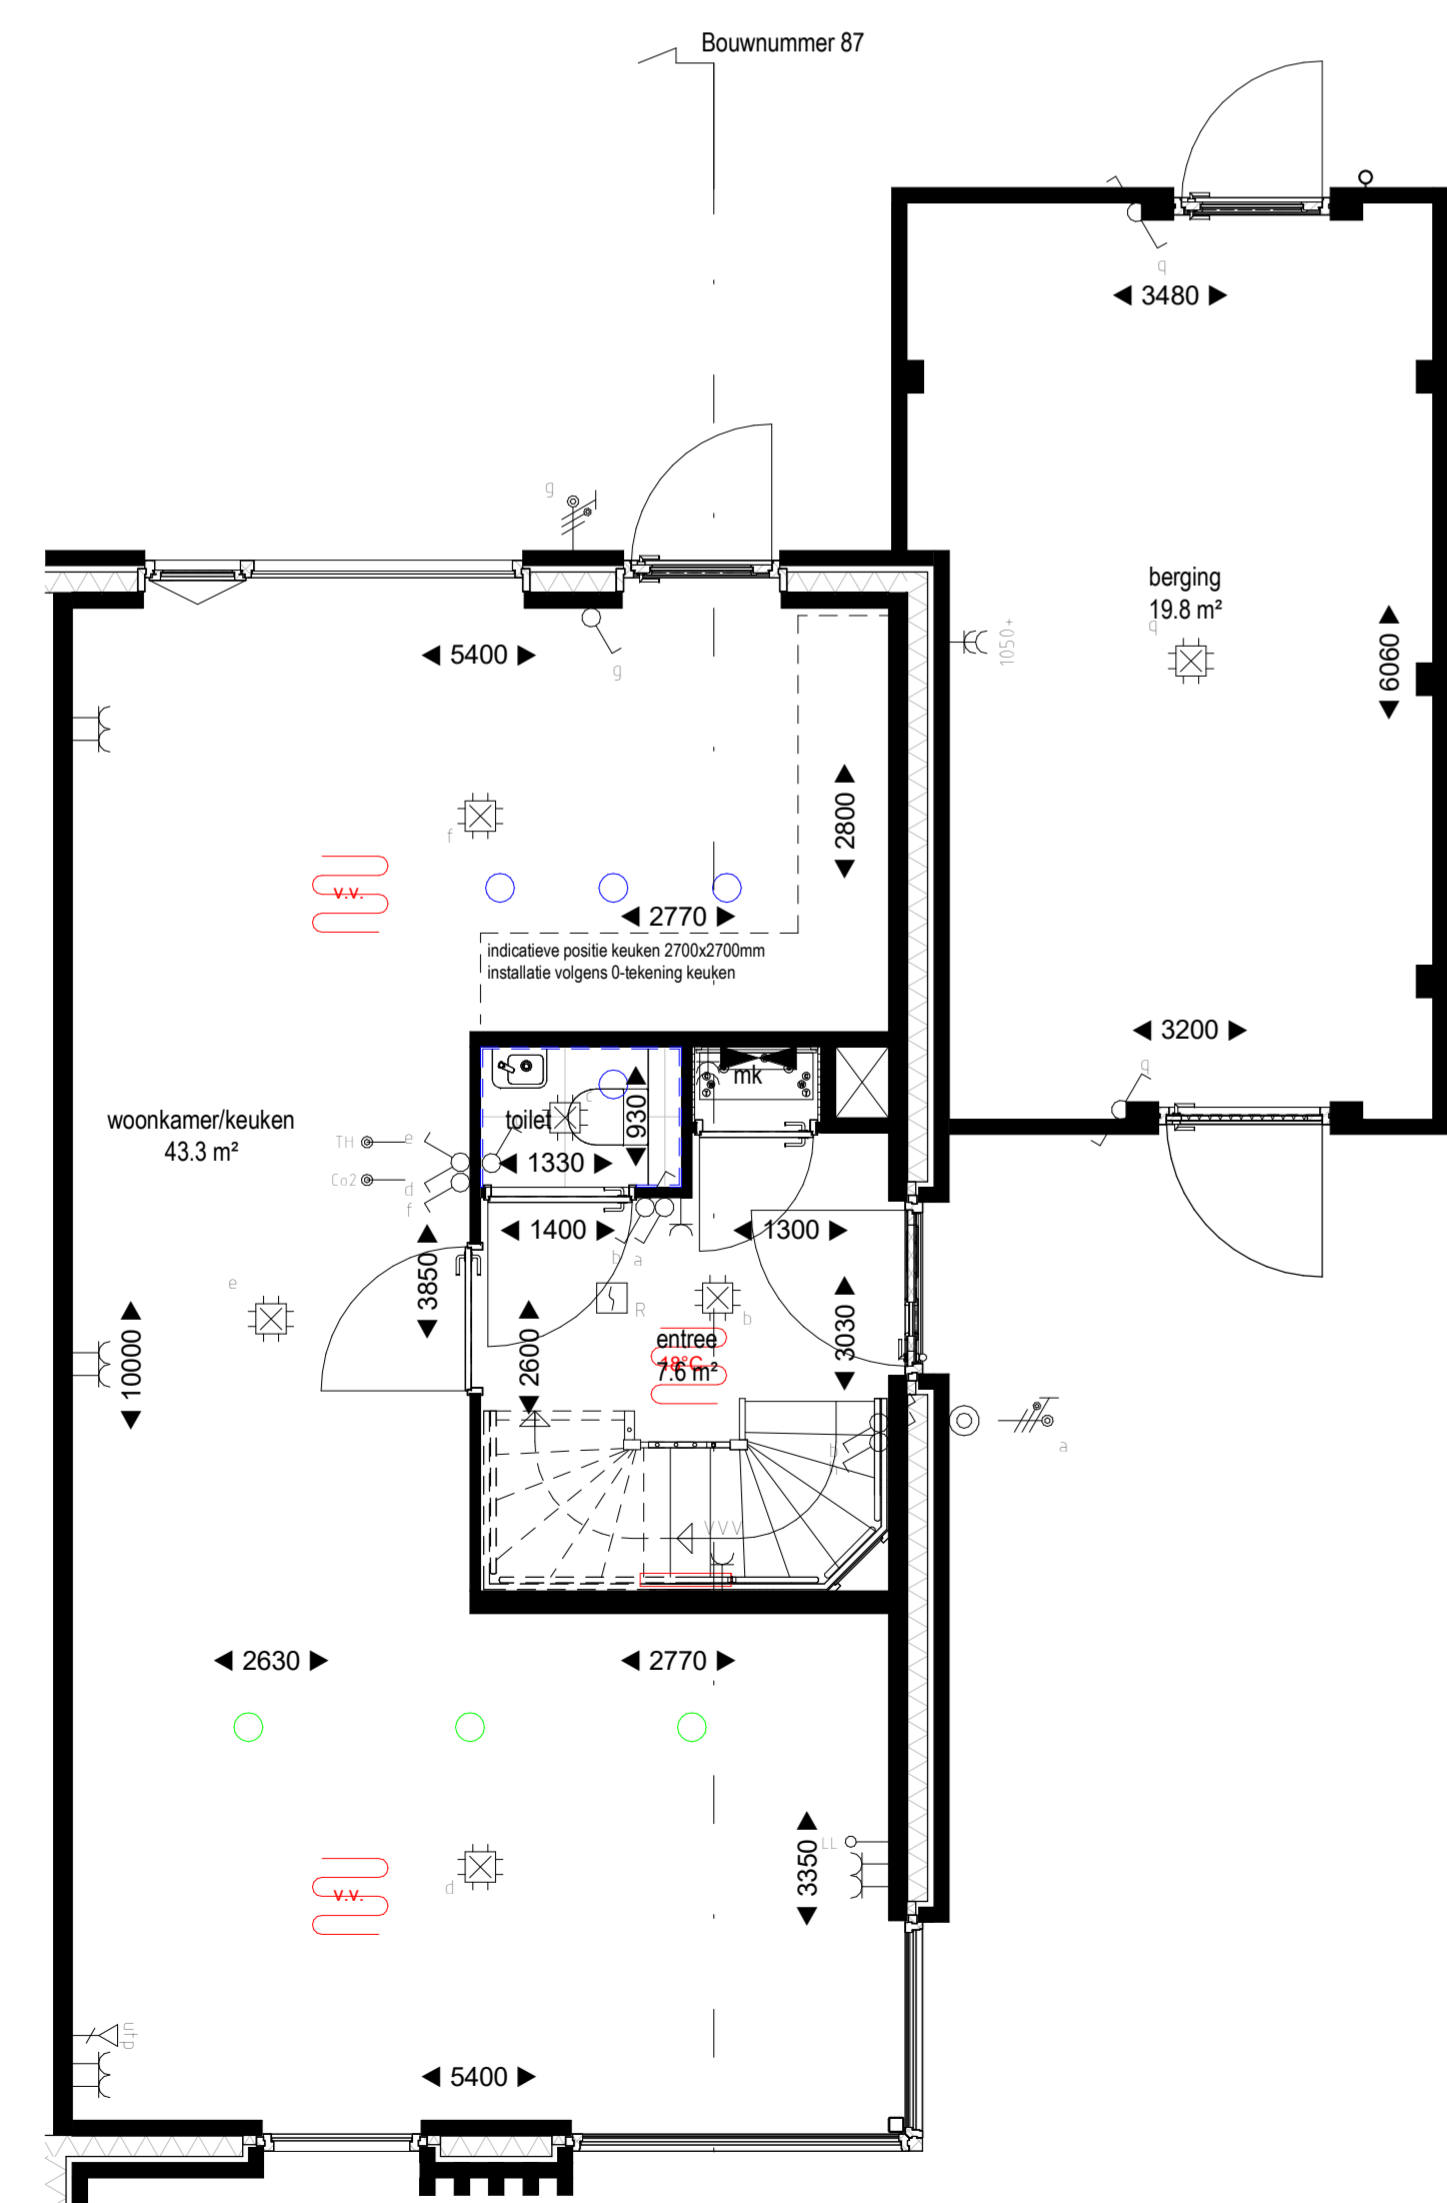

Begane grond
1:50

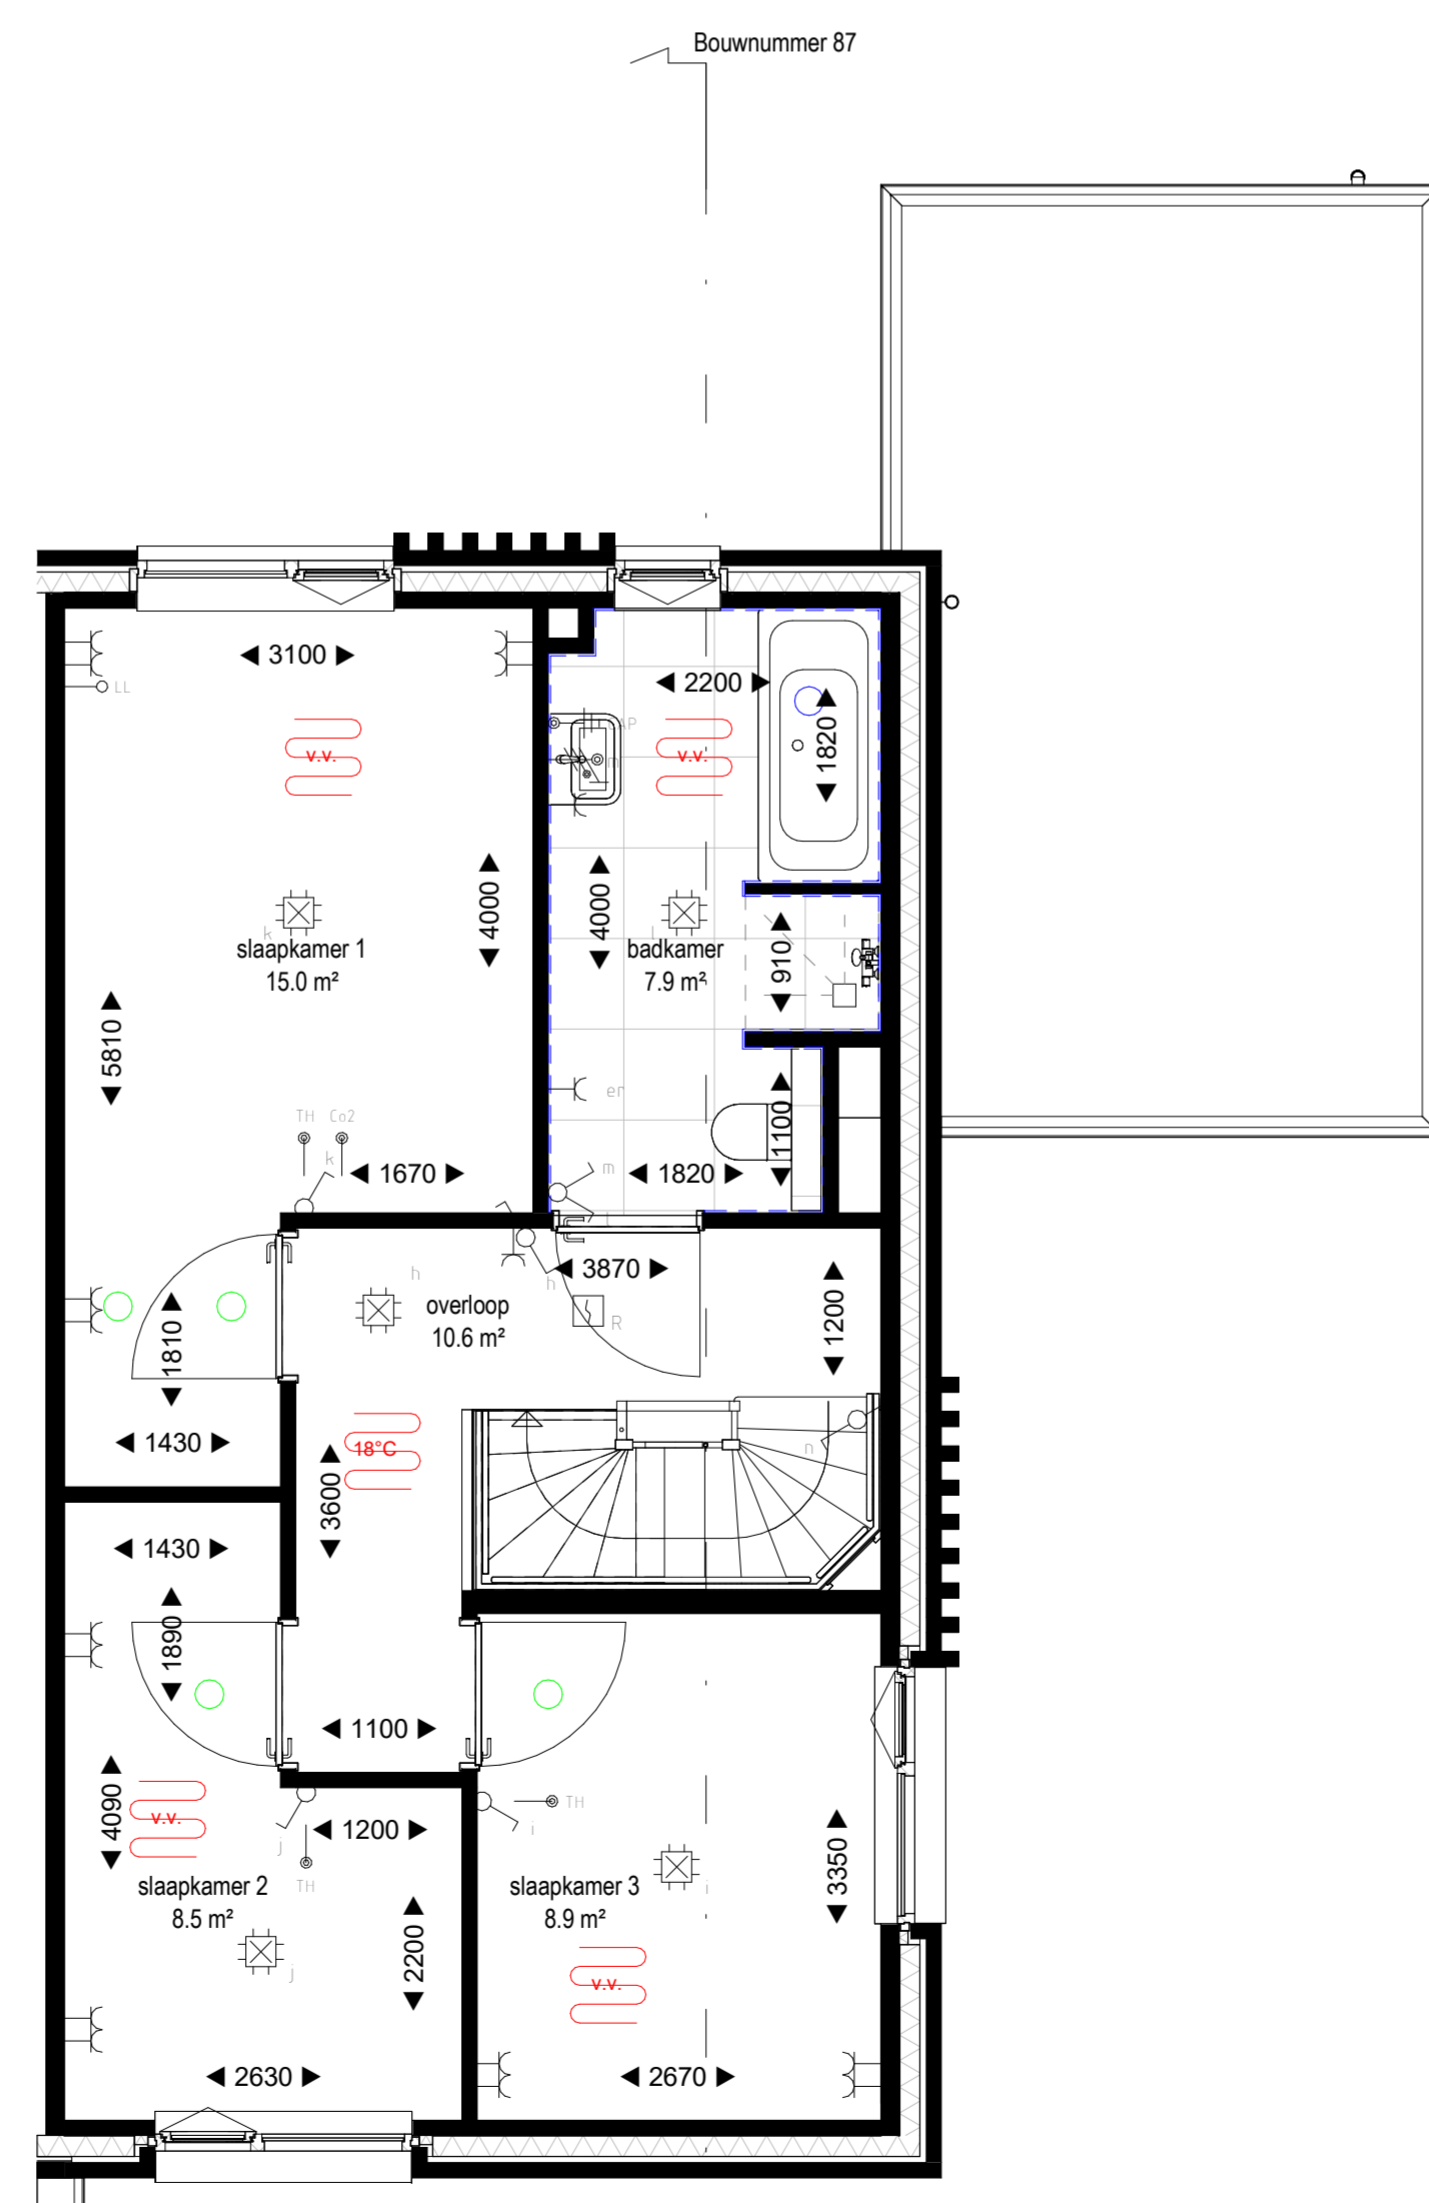

Eerste verdieping
1:50

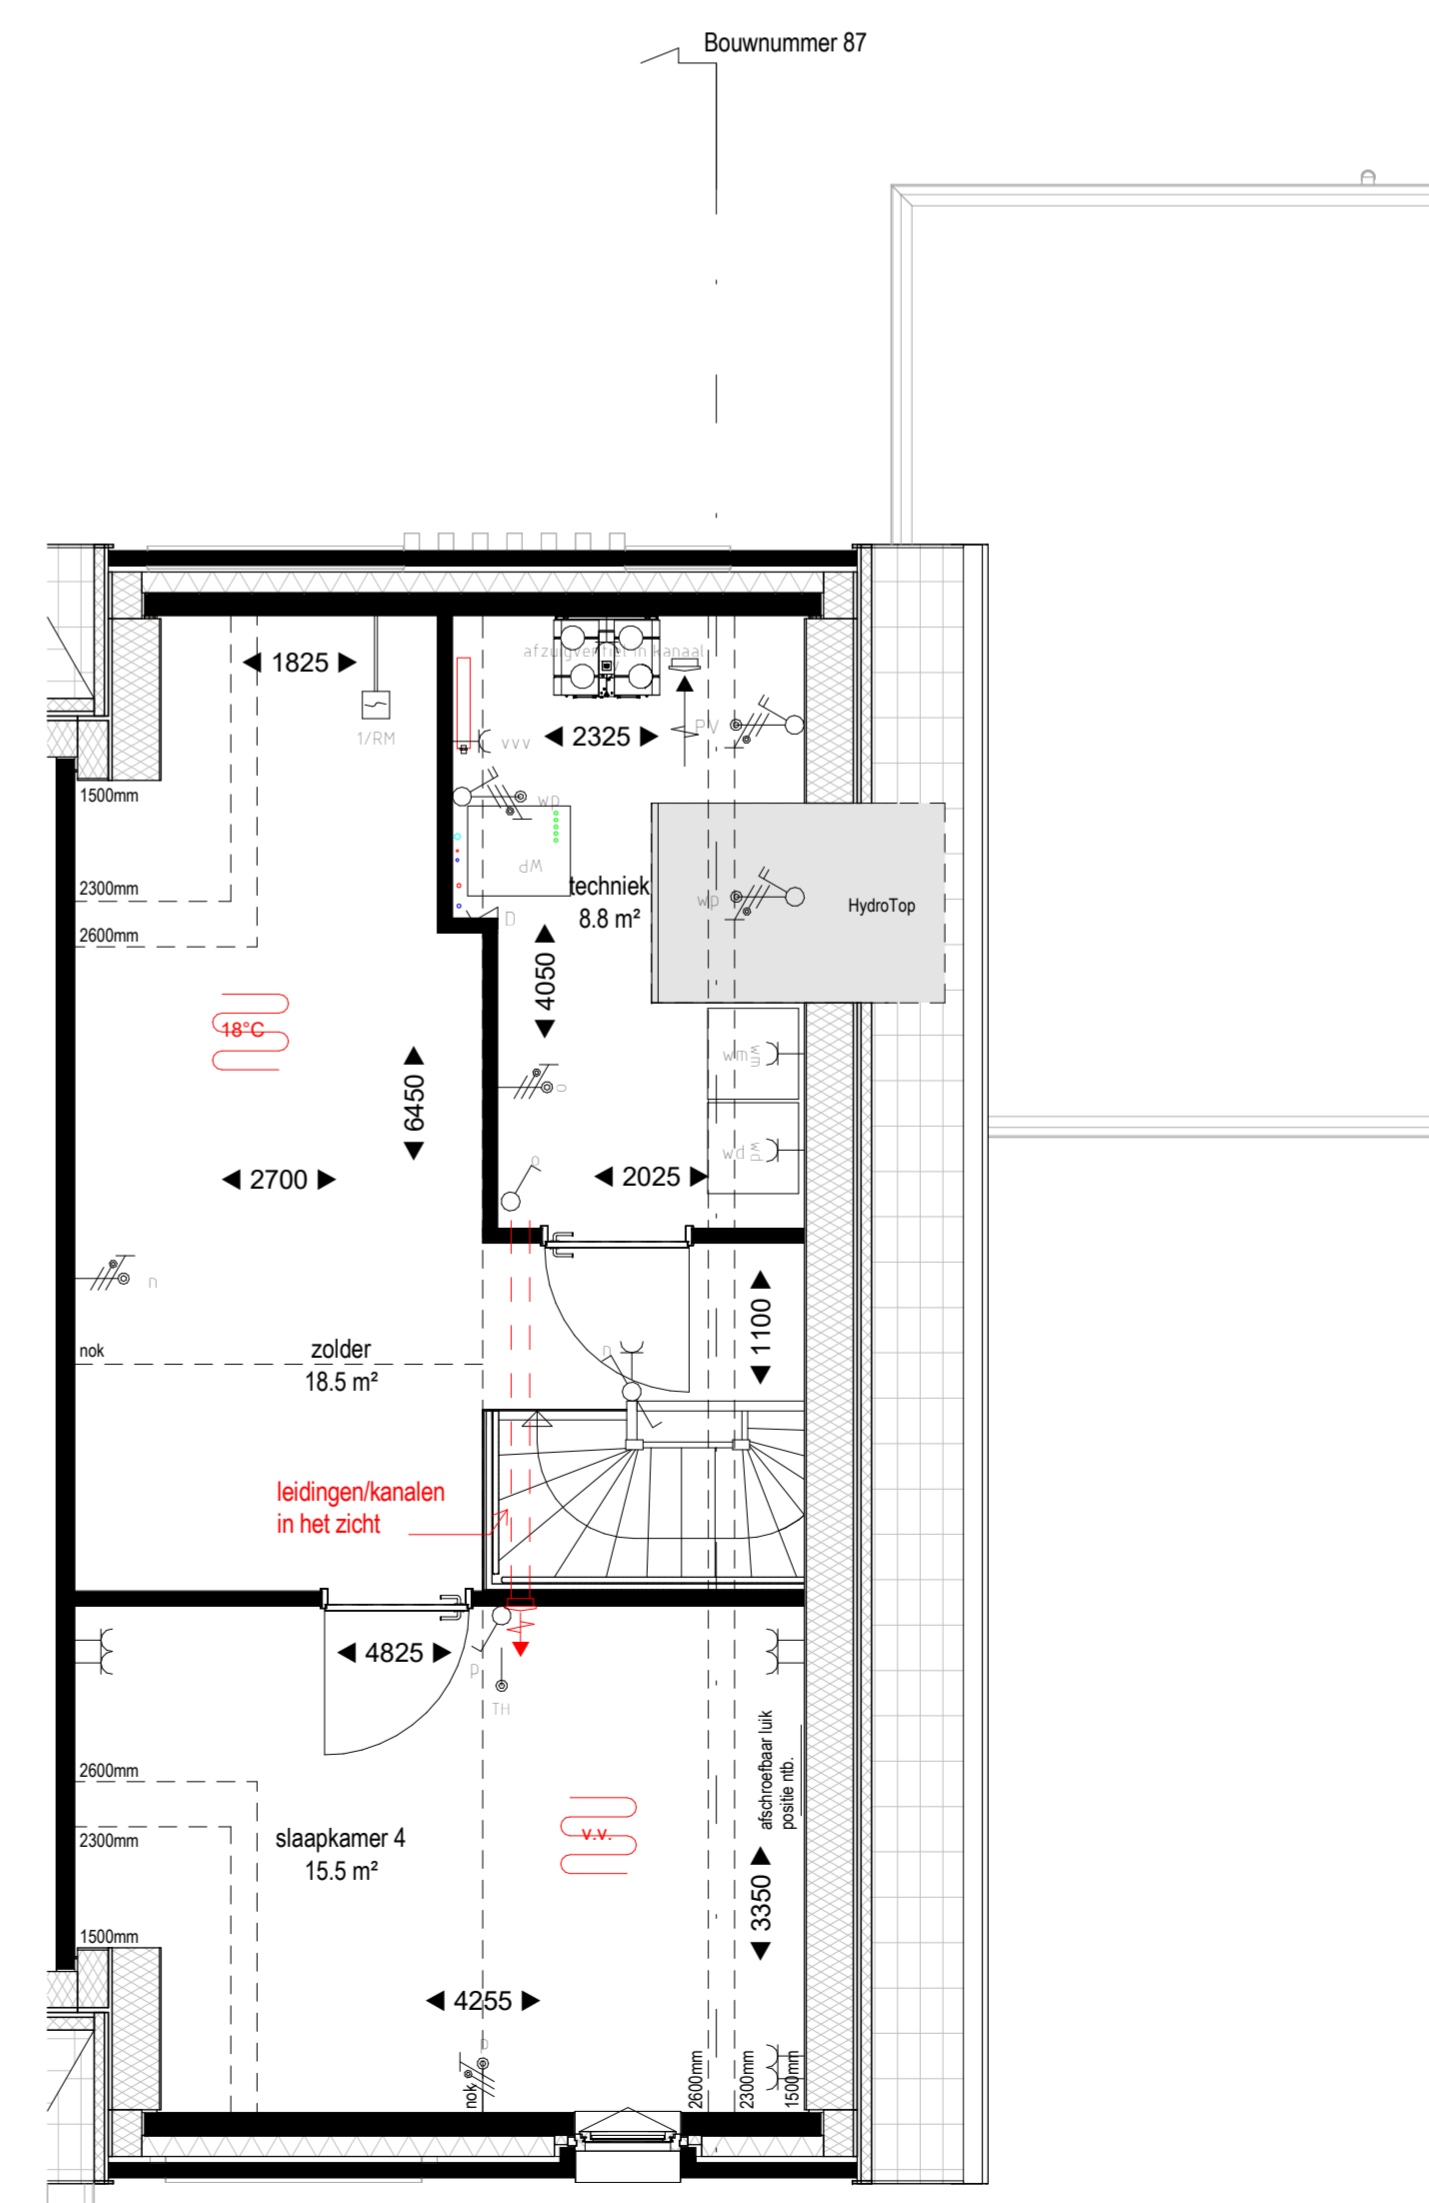

Tweede verdieping
1:50


Renvooi

HOOGTE	SYMBOL	OMSCHRIJVING
300*	—●—	AANSLUITPUNT, BEDRAAD, NIET AFGEMONTEERD
300*	—○—	LOZE LEIDING
300*	—○—	LIJCHTPUNT ZONDER ARMATUUR binnen 2200+ buiten 2000+
200	○	WANDARMATUUR
	○	BEL
	○	CENTRAALDOOS MET LICHTPUNT
1200*	○	BEL DRUKKER
	○	ROOKMELDER
1050*	○	ENKELPOLIGE SCHAKELAAR
1050*	○	SERIE SCHAKELAAR
1050*	○	WISSELSCHAKELAAR
	○	VLOERVERWARMINGSVERDELER
VLOER	○	AARDMAT
300*	○	DUBBELVOUDIGE WANDCONTACTDOOS
200	○	ENKELVOUDIGE WANDCONTACTDOOS
N.T.B.	○	DUBBELVOUDIGE WANDCONTACTDOOS, OPBOLW
500*	○	ENKELVOUDIGE WANDCONTACTDOOS, WATERDICHT
200	○	WANDCONTACTDOOS, 2x230VOLT
1200*	○	WERKSCHAKELAAR WARMTEPOMP
1200*	○	WERKSCHAKELAAR PV-PANELEN
300*	○	DATA AANSLUITING
1500*	○	AANSLUITPUNT TBV THERMOSTAAT, AFGEMONTEERD
1500*	○	AANSLUITPUNT CO2, AFGEMONTEERD
ONDER	○	GRONDKABEL
650*	○	CENTRAAL AARDPUNT
	○	VLOERVERWARMING (vertrektemperatuur conform Bbi)
	○	VLOERVERWARMING (vertrektemperatuur max. 18°C)

- = warmtepomp buitenunit in het dak
- WM = wasmachine
- WD = wasdroger
- VV = vloerverwarming
- = toevoerpunt mechanische ventilatie plafond
- = afvoerpunt mechanische ventilatie plafond
- — = tegelwand
- = vogelkast gierzwaluwhuis
- = gevelrooster t.b.v. ventilatie
- = hemelwaterafvoer
- — = elektrische designradiator

TOELICHTING:

- Aan de maatvoering kunnen geen rechten worden ontleend.
- Alle maatvoering betreft circa maatvoering en is aangegeven in millimeters.
- Elektrische aansluitpunten, leidingenopstelling, ventilatiepunten, radiatoren en rookmelders zijn indicatief aangegeven.
- Het is mogelijk dat niet alle symbolen van toepassing zijn op uw woningtype.
- Maatvoering bij schuin dak is tot 150cm lijn.
- Maatvoering in het toilet en de badkamer is exclusief tegelwerk.
- De oppervlakte van de slaapkamers onder een hellend dak zijn tot de 150cm lijn.
- De geteelende PV-panelen zijn het minimum aantal panelen om te voldoen aan de BENG. De optionele PV-panelen dienen in een rechthoek geplaatst te worden.

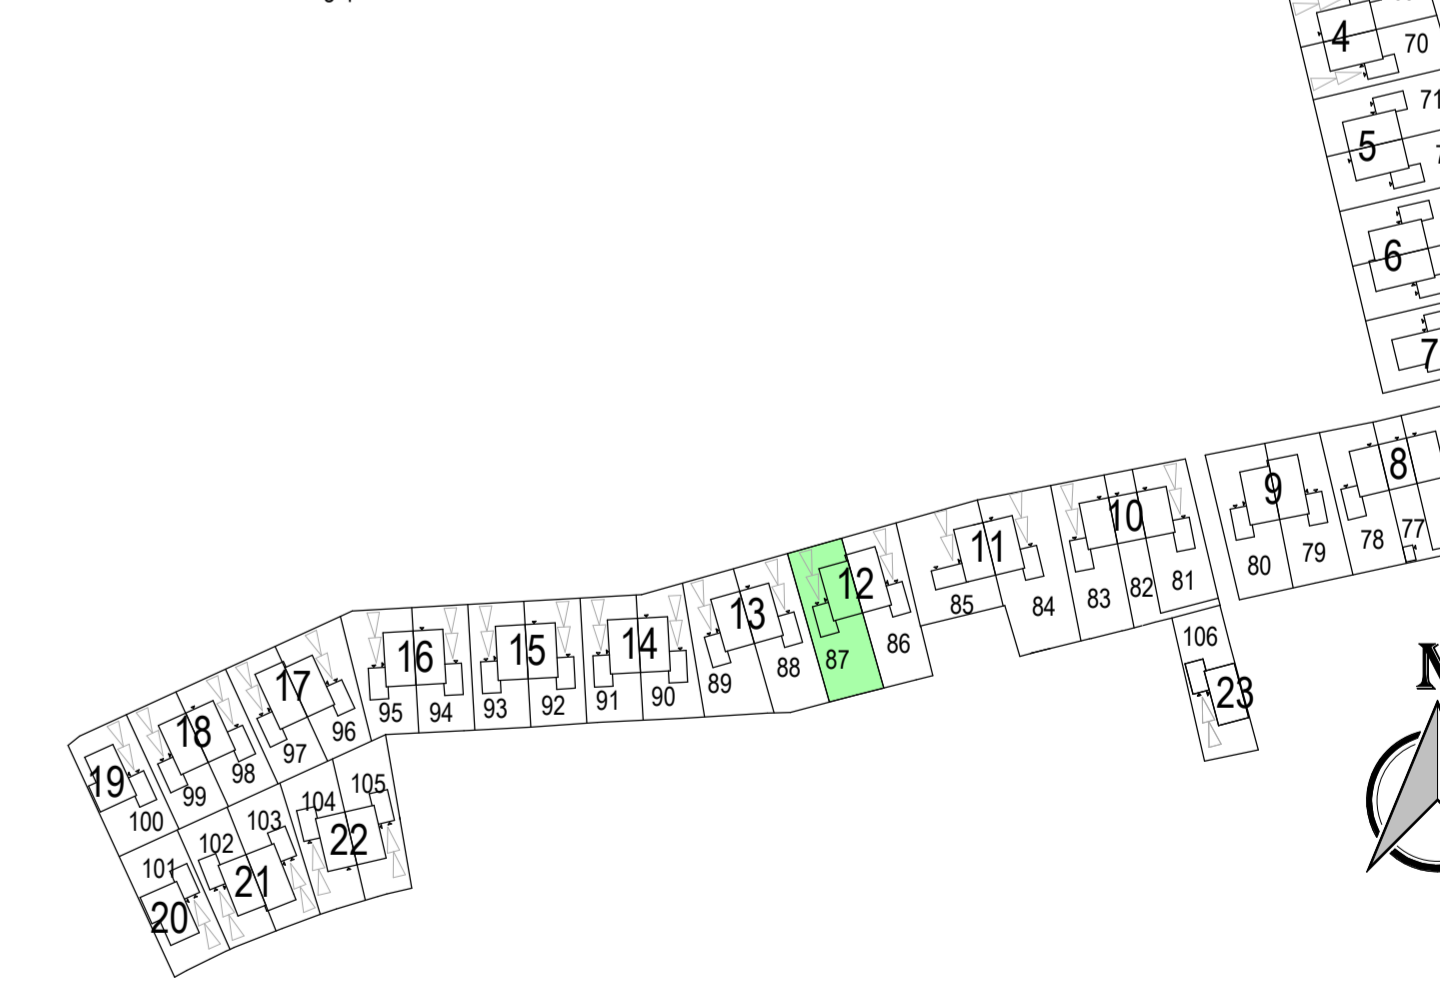

MIX
ARCHITECTUUR
Gemeentelijkheidsgebied
6711 VZ Postbus 180
6710 BD Tel: 0318-649960
www.mix-architectuur.nl

opdrachtgever: BPD Ontwikkeling B.V. Regio Noord-Oost & Midden De Brand 30 3823 LK Amersfoort
project: Tiel Veilingterrein
onderwerp: Verkooptekening bouwnummer 87

projectarchitect: Maarten Verhorst
projectleider: Erwin Oosterbeek
modeller: Luuk Nijhuis

datum: 24-12-2025
gewijzigd: As indicated
formaat: 594x1189

projectnummer: P00671
schaal: As indicated
bladnummer: B9087