


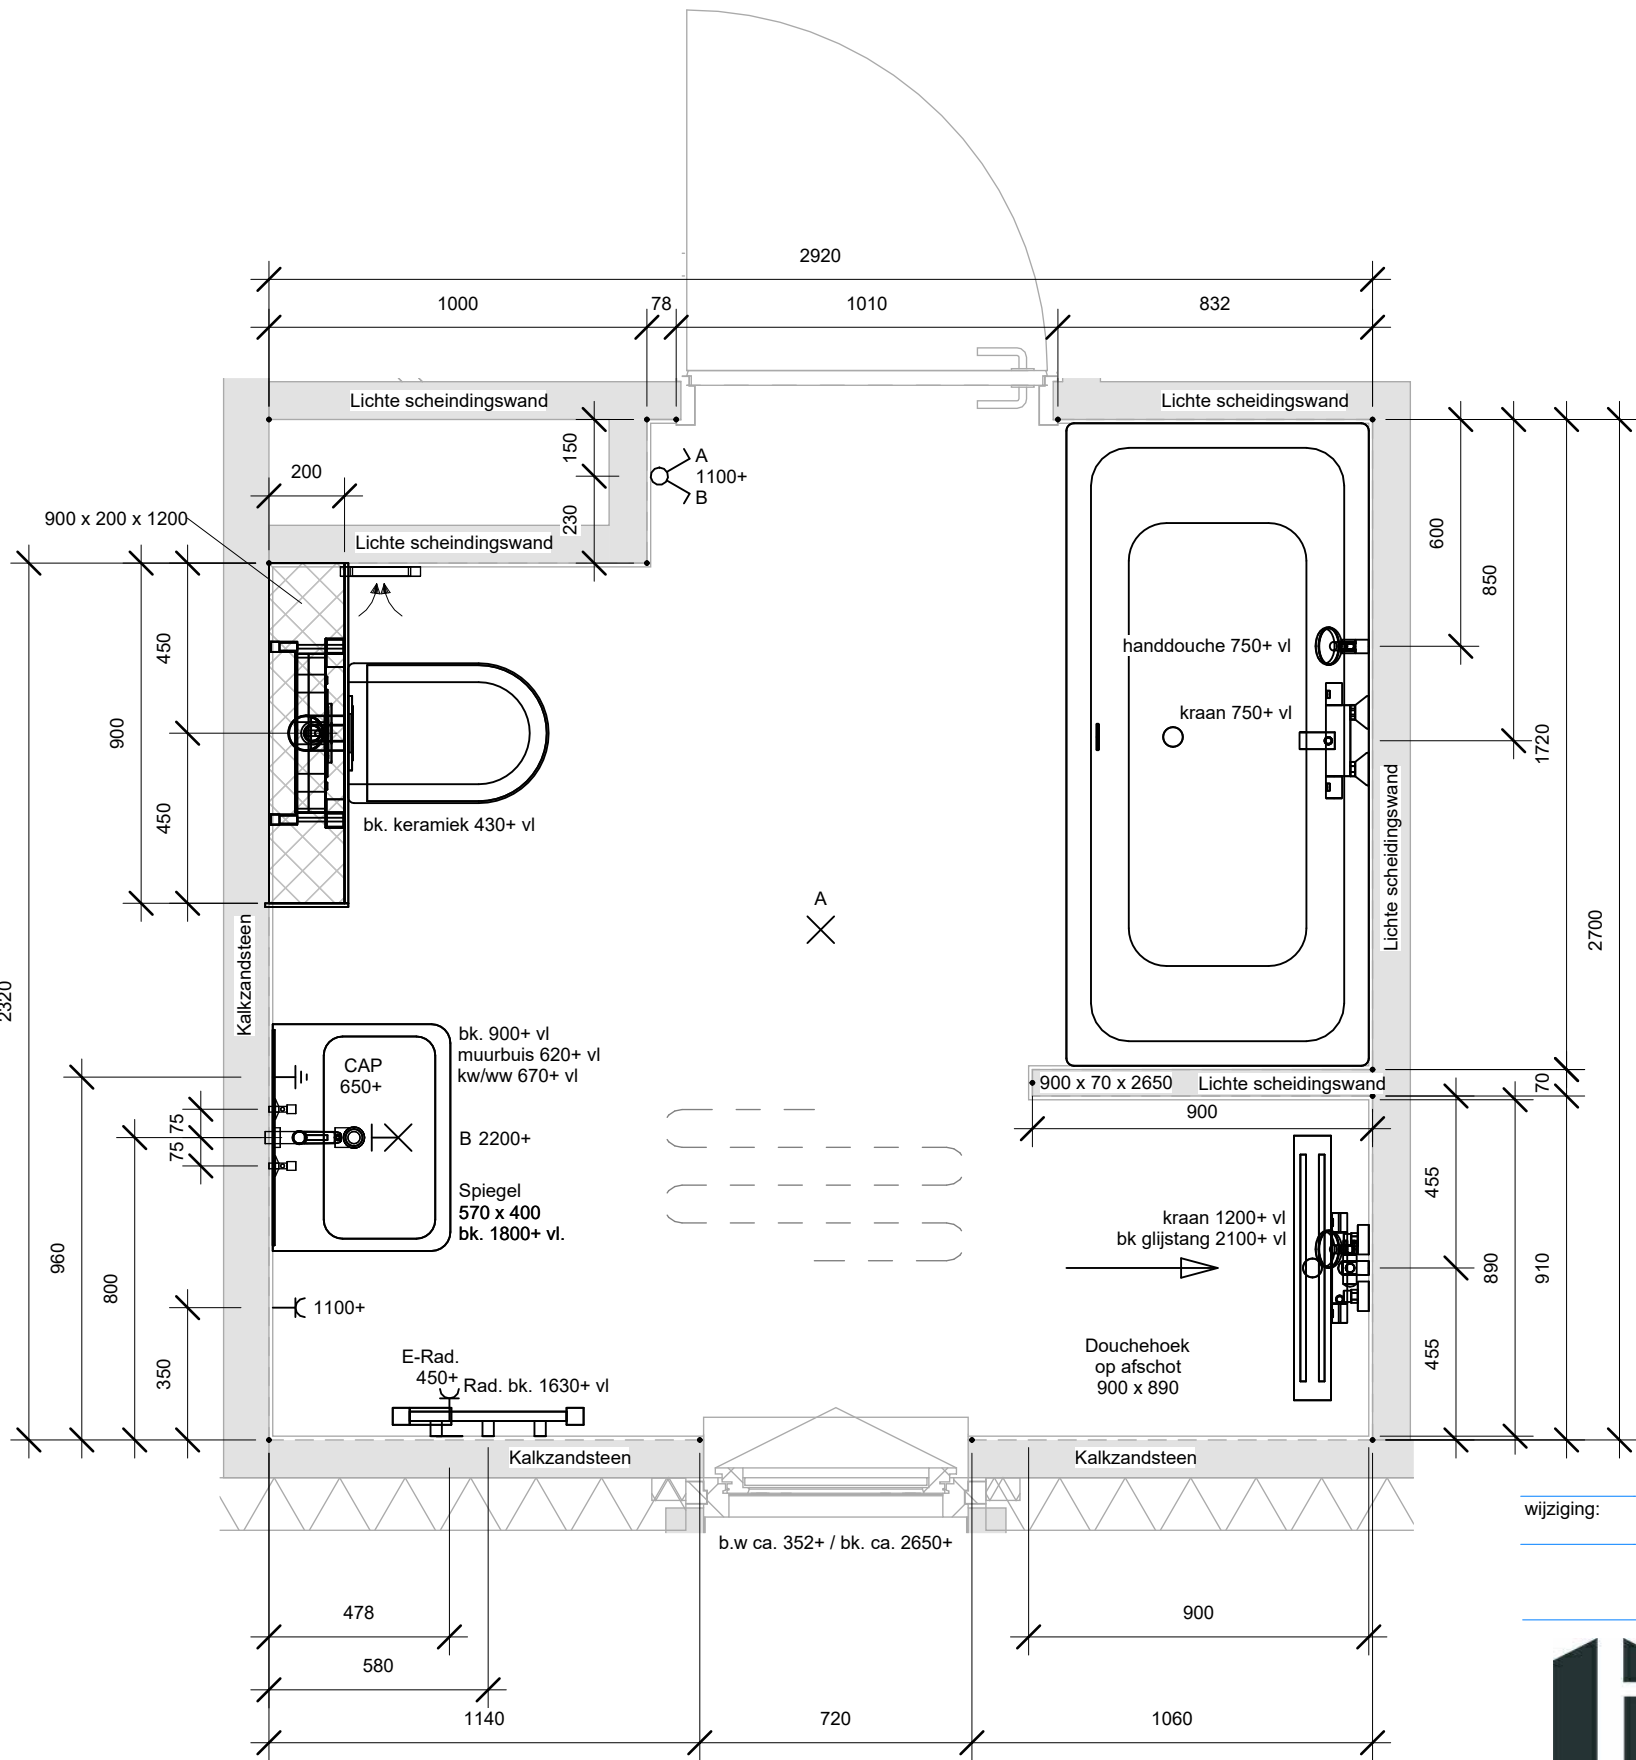

NB. Tegelwerk: Badkamervloer vlak, douchehoek op afschot.
 NB. Standaard plafond hoogte is ca. 2650+ vl.
 NB. Afvoer wastafel wegwerken in de wand.
 NB. MV-punt is indicatief.

Let op:
 Vloerverwarming niet in de
 douchehoek en onder het bad.

	1 polige schakelaar
	serieschakelaar
	lichtaansluitpunt
	wandlicht aansluitpunt
	enkele wandcontactdoos
	dubb. wandcontactdoos hor.
	centraal aardpunt
	continustroom

wijziging: datum tekenaar: omschrijving:
 wijziging:



Project:
26 woningen Tiel "Veilingkwartier" Fase 3

Onderwerp:
0-Tekening sanitair

Verdieping: Blok: Type: Bouwnummer:
1e verdieping 83,91,95,99

Kamperzeedijk 107 8281 PD Genemuiden Tel: 038 - 344 65 55 I: www.vandersluis.nl

Projectnummer.:
25-5010

Status:
Definitief

Datum aangemaakt: Tekenaar:
16-10-2025 KT

Formaat: Schaal:
A3 1:20

Tekeningnummer: Volgnummer:
S-Type 1sp-BK

Wijziging:

Printdatum:16-10-2025
 17:26:50