


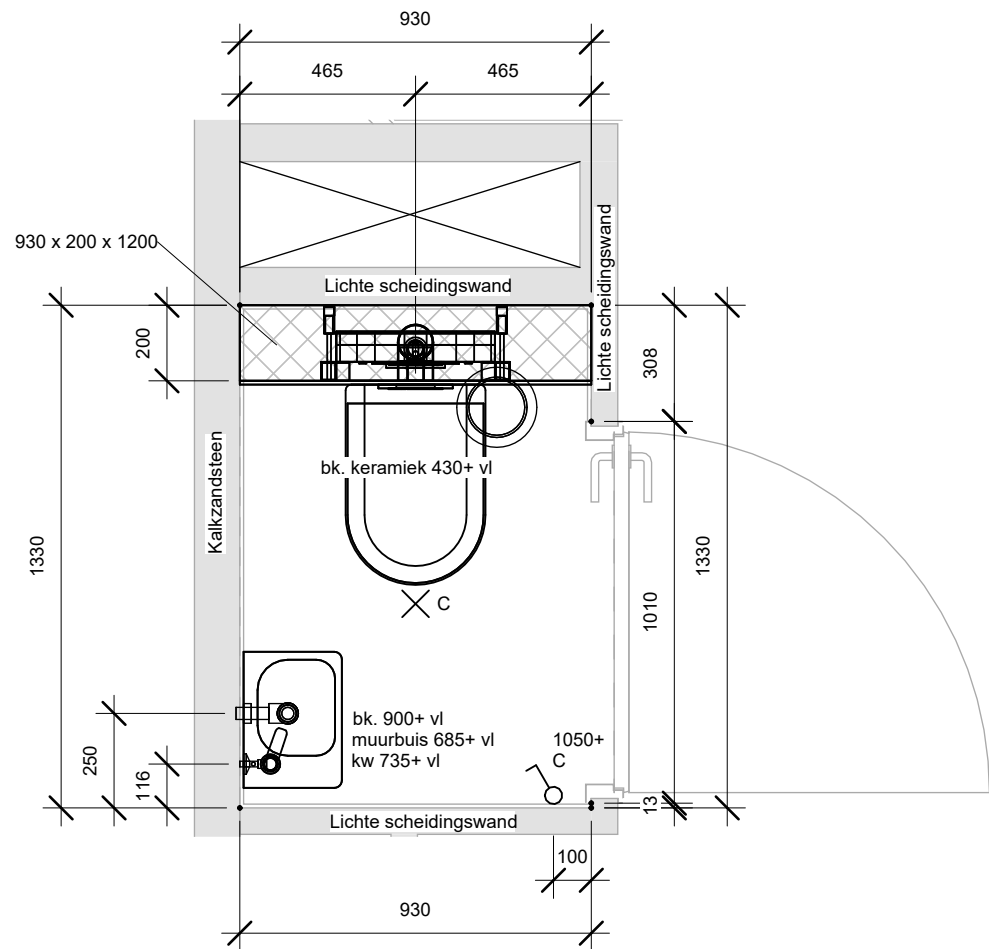

NB. Standaard plafond hoogte is ca. 2650+ vl.
NB. Afvoer fontein wegwerken in de wand.
NB. MV-punt is indicatief.

	1 polige schakelaar
	serieschakelaar
	lichtaansluitpunt
	wandlicht aansluitpunt
	enkele wandcontactdoos
	dubb. wandcontactdoos hor.
	centraal aardpunt
	continustroom

wijziging:	datum wijziging:	tekenaar:	omschrijving:
------------	------------------	-----------	---------------



Project:
26 woningen Tiel "Veilingkwartier" Fase 3

Onderwerp:
0-Tekening sanitair

Verdieping: **00 begane grond** Blok: Type: Bouwnummer: **83,91,95,99**

Kamperzeedijk 107 8281 PD Genemuiden Tel: 038 - 344 65 55 I: www.vandersluis.nl

Projectnummer.:
25-5010

Status:
Definitief

Datum aangemaakt: **16-10-2025** Tekenaar: **KT**

Formaat: **A3** Schaal: **1:20**

Tekeningnummer: **S-Type 1sp-TR** Volgnummer:

Wijziging:

Printdatum: **16-10-2025**
17:26:40