




Voorgevel
1 : 100




Rechter zijgevel
1 : 100




Achtergevel
1 : 100

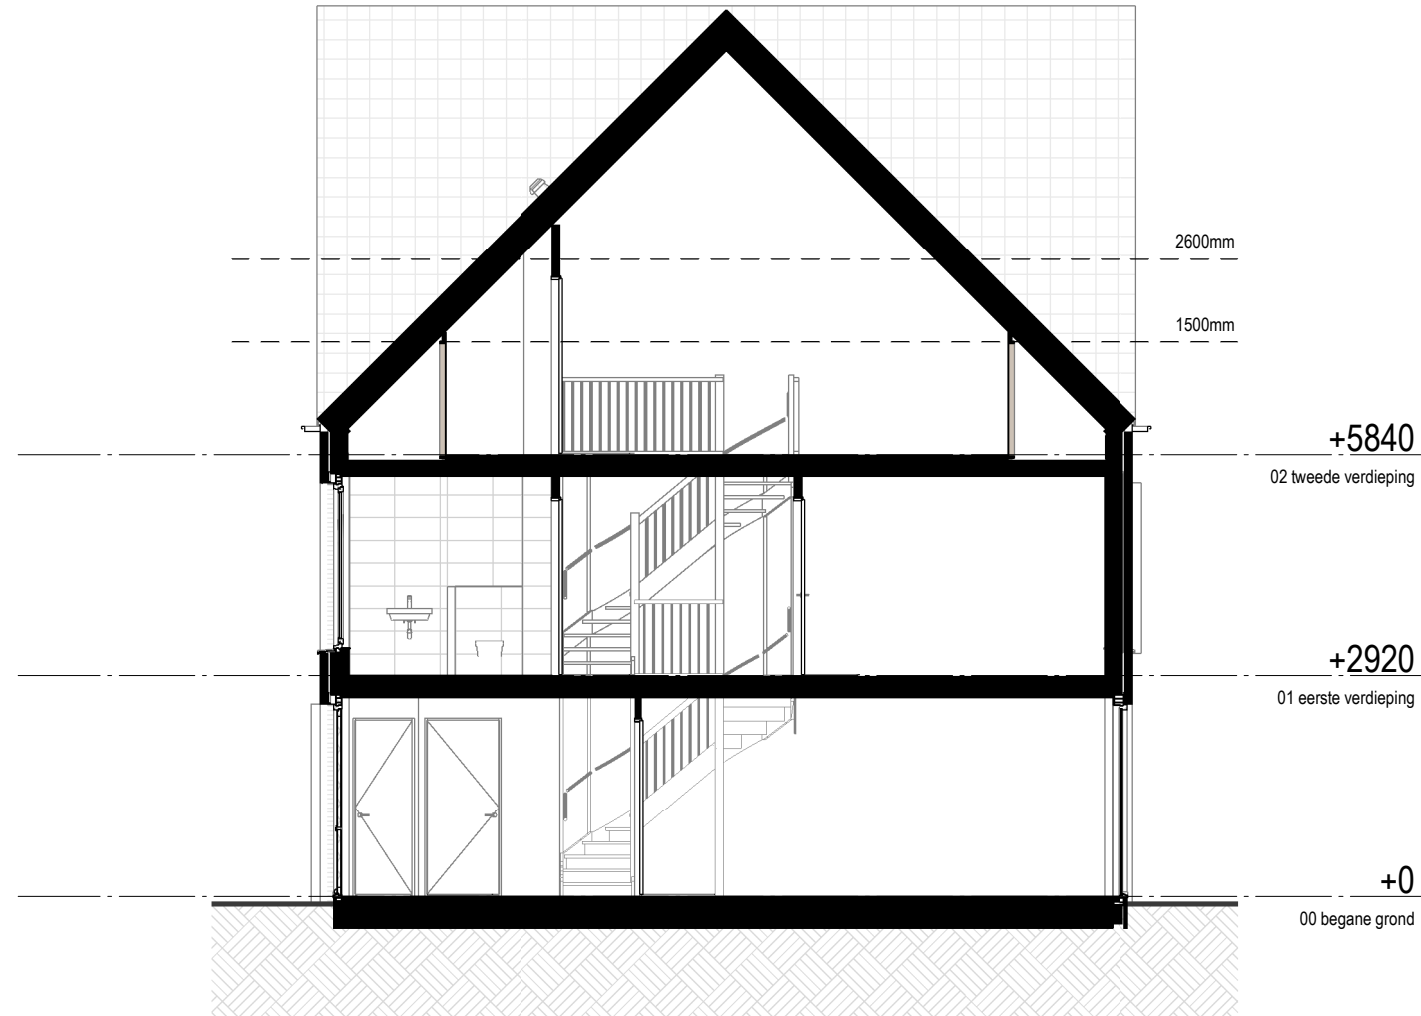


Doorsnede
1 : 100

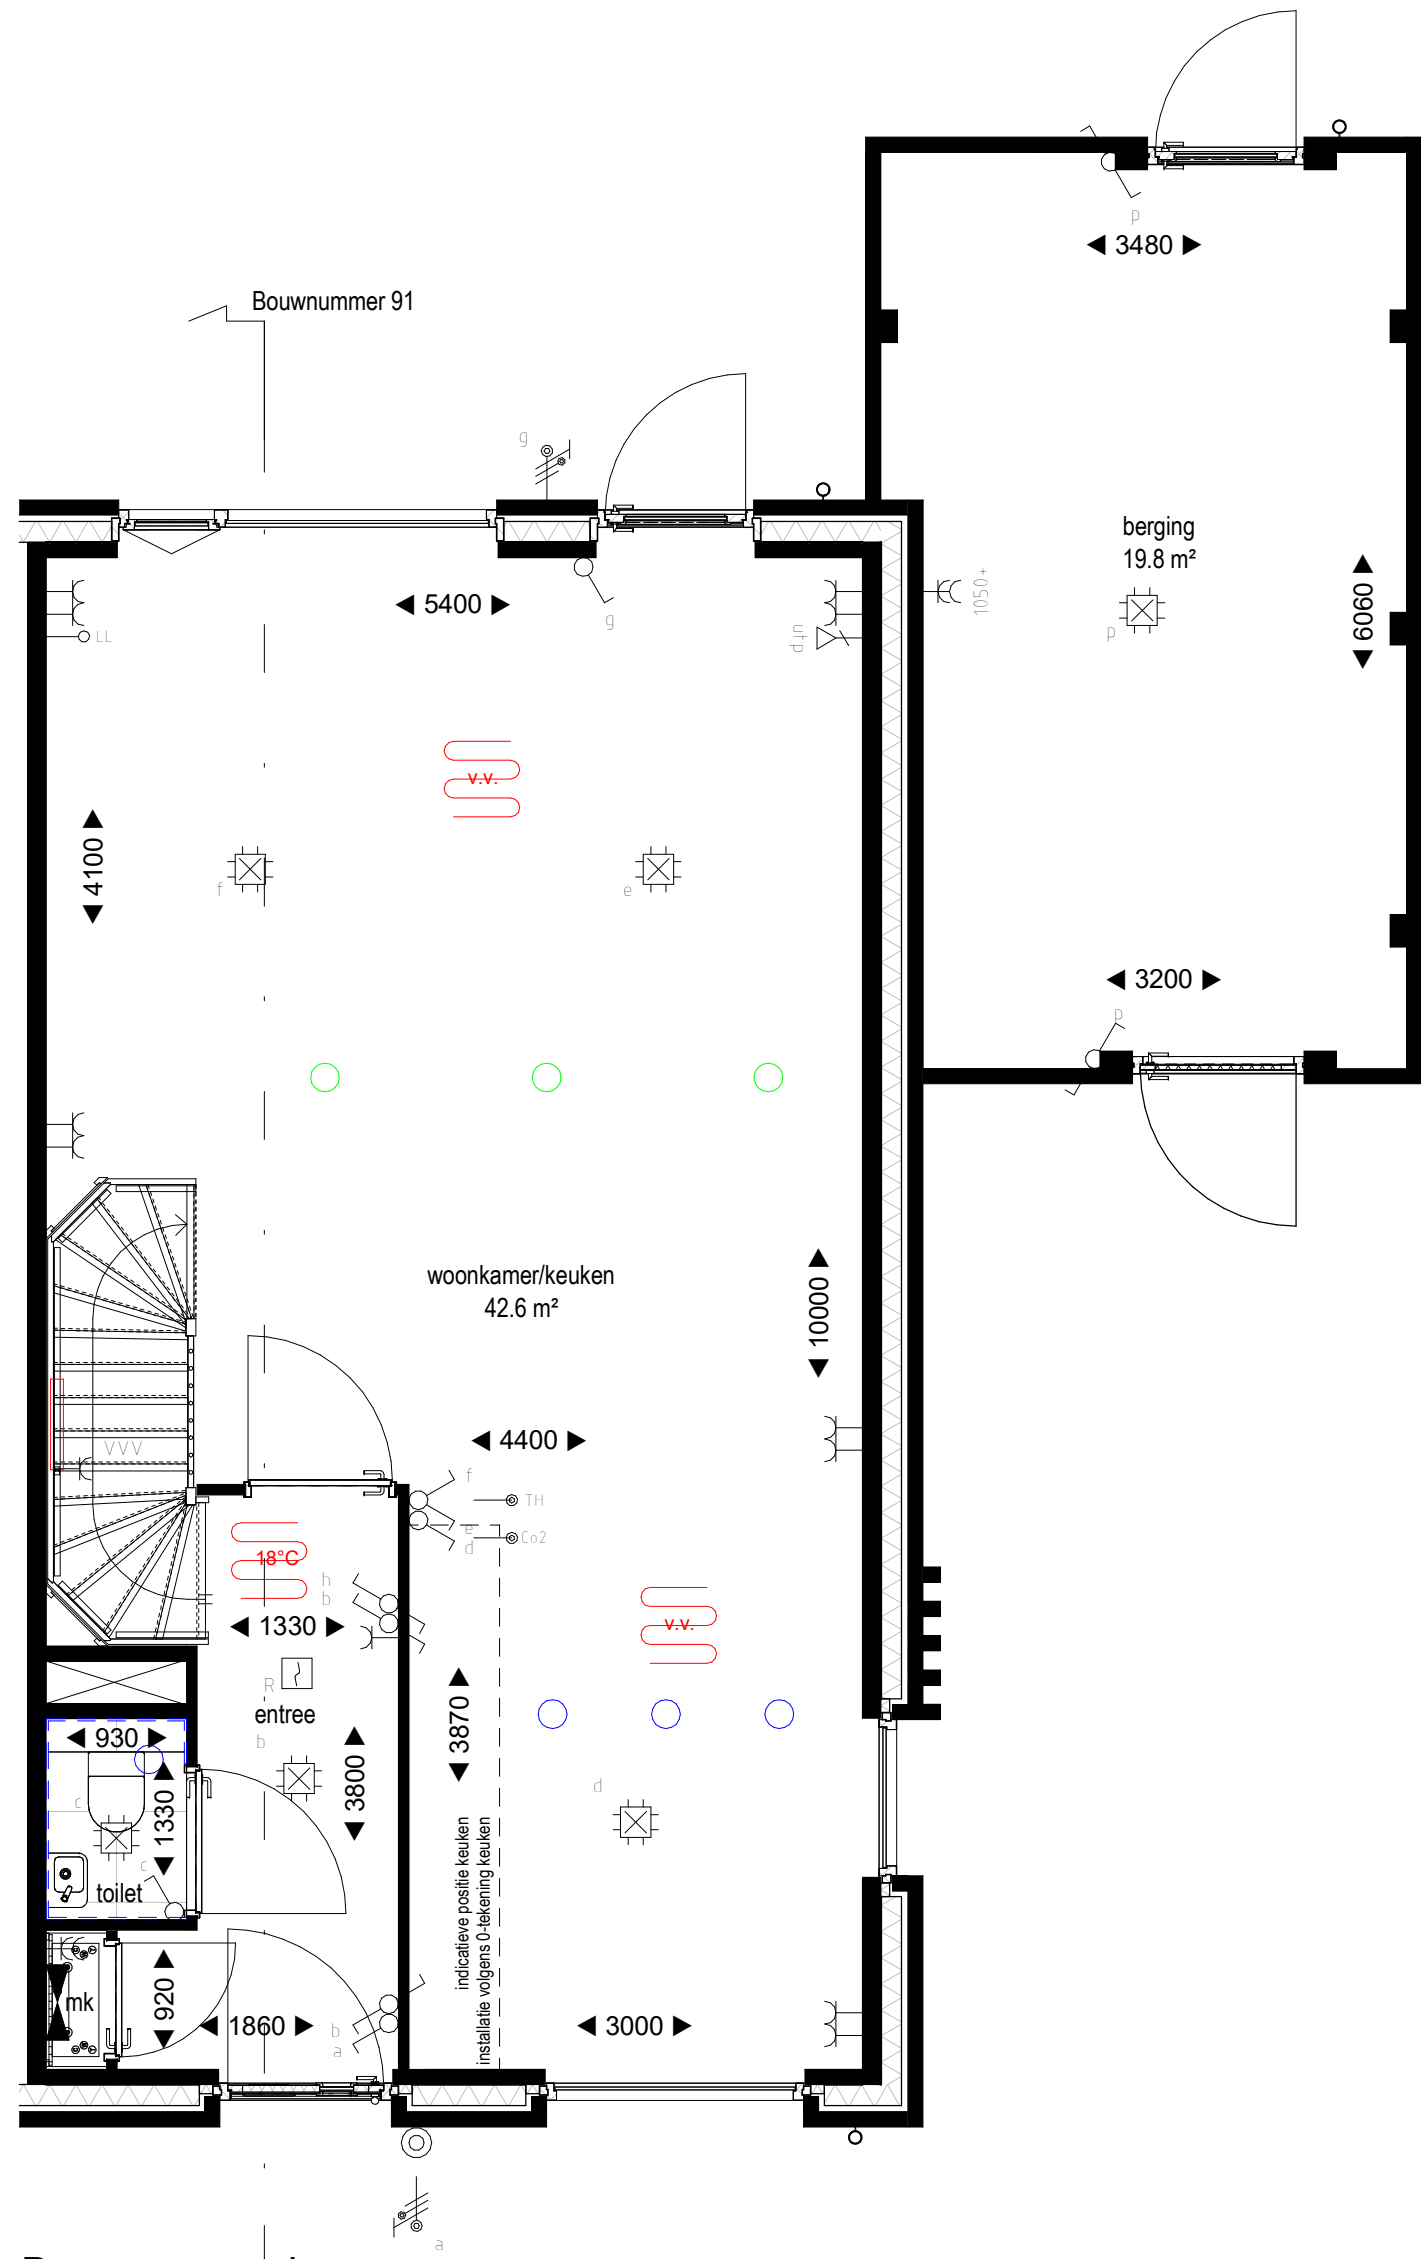

Begane grond
1 : 50

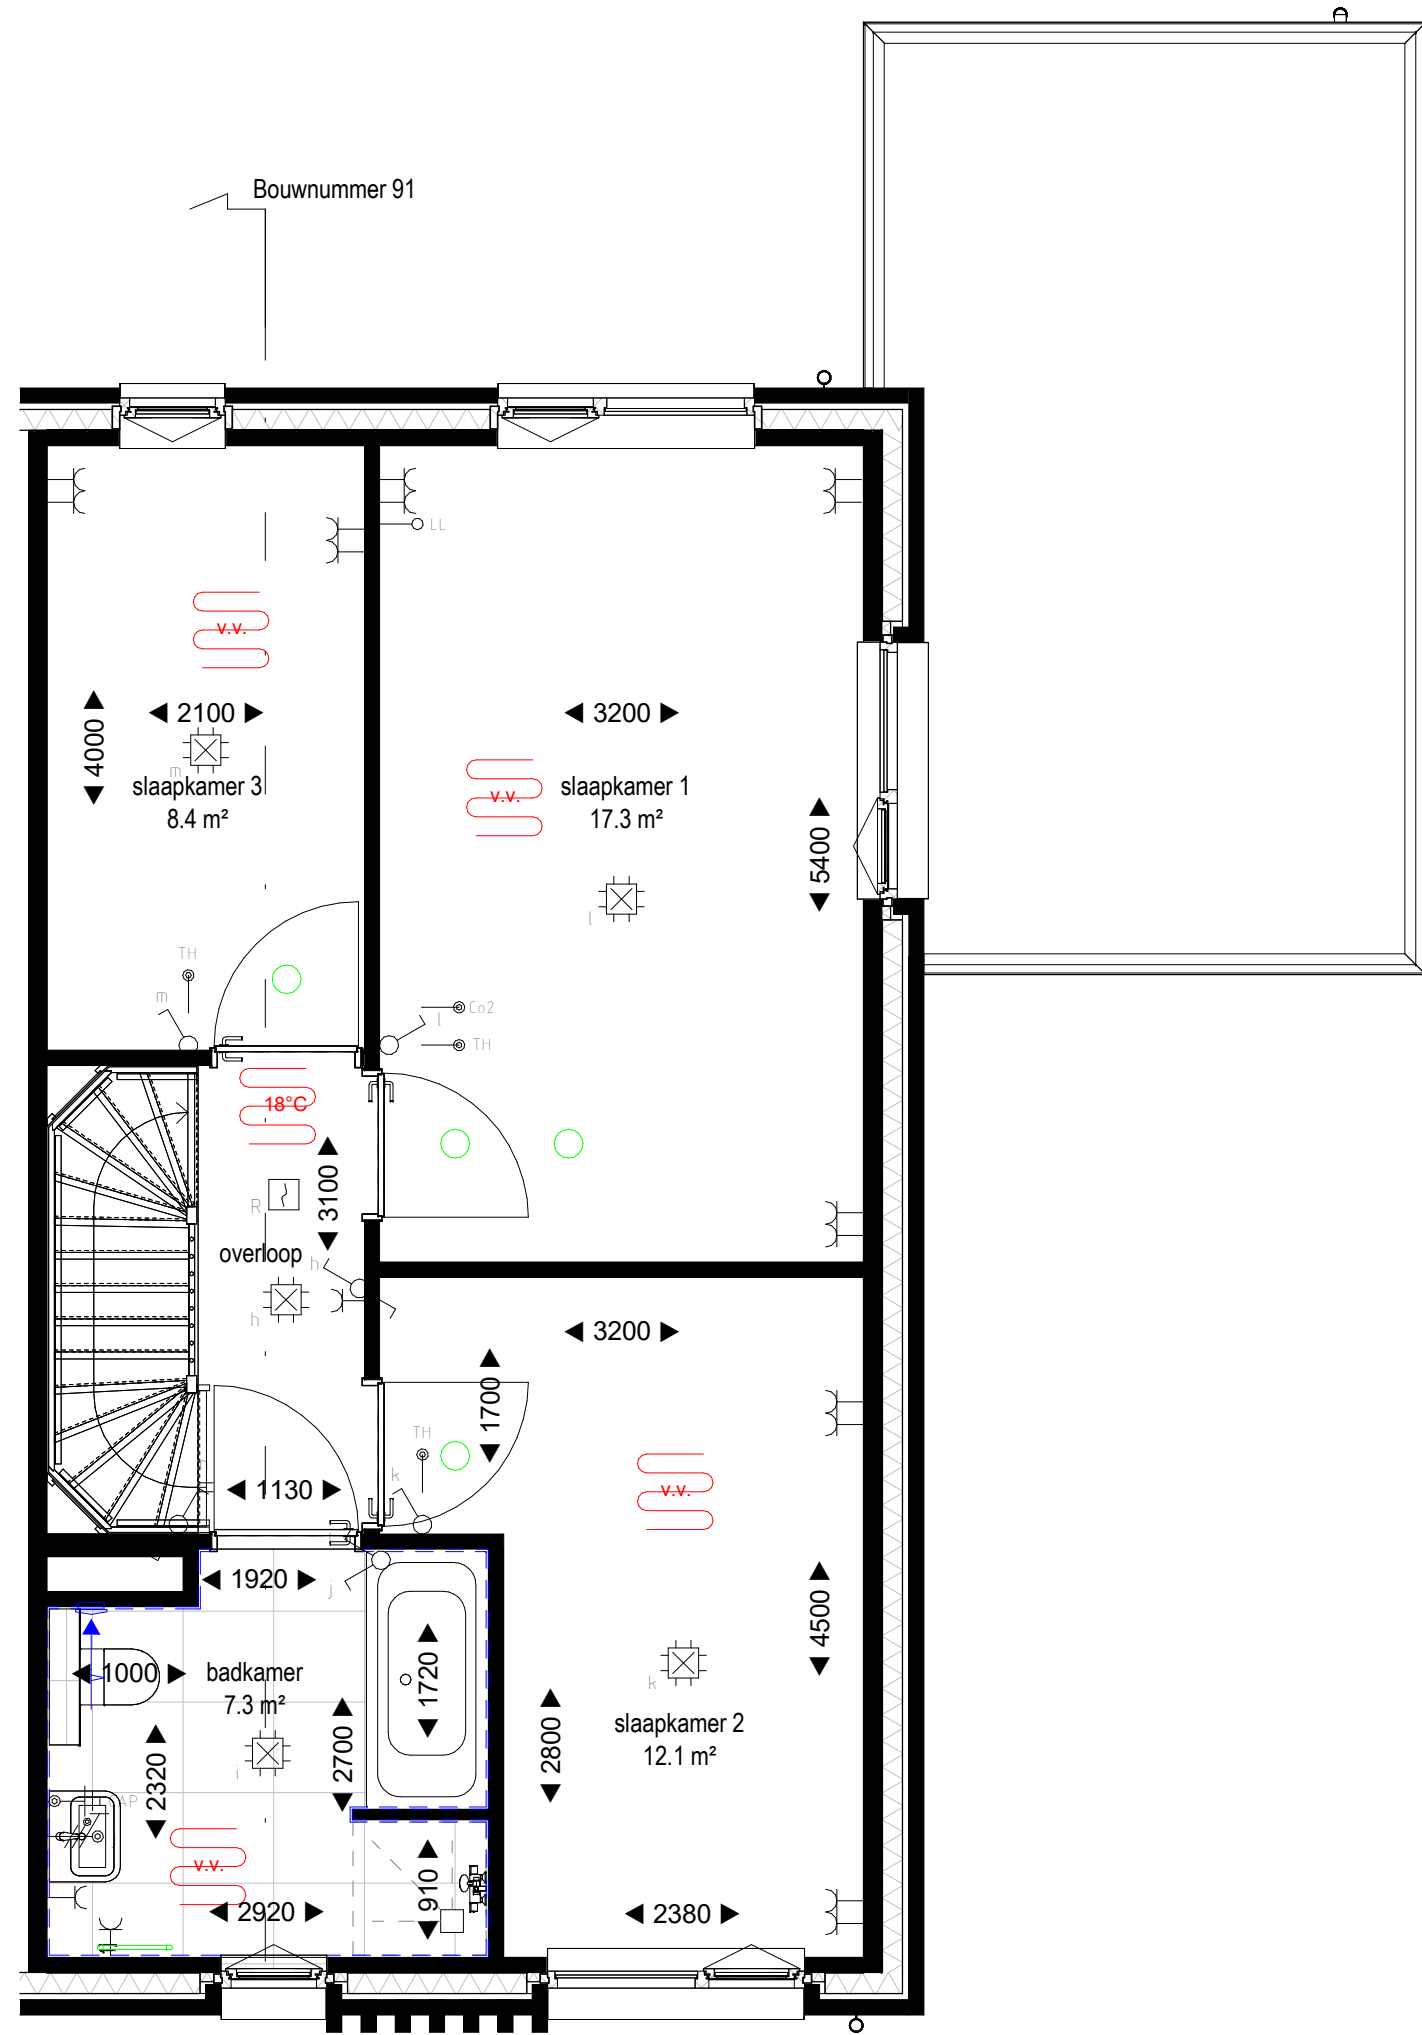

Eerste verdieping
1 : 50

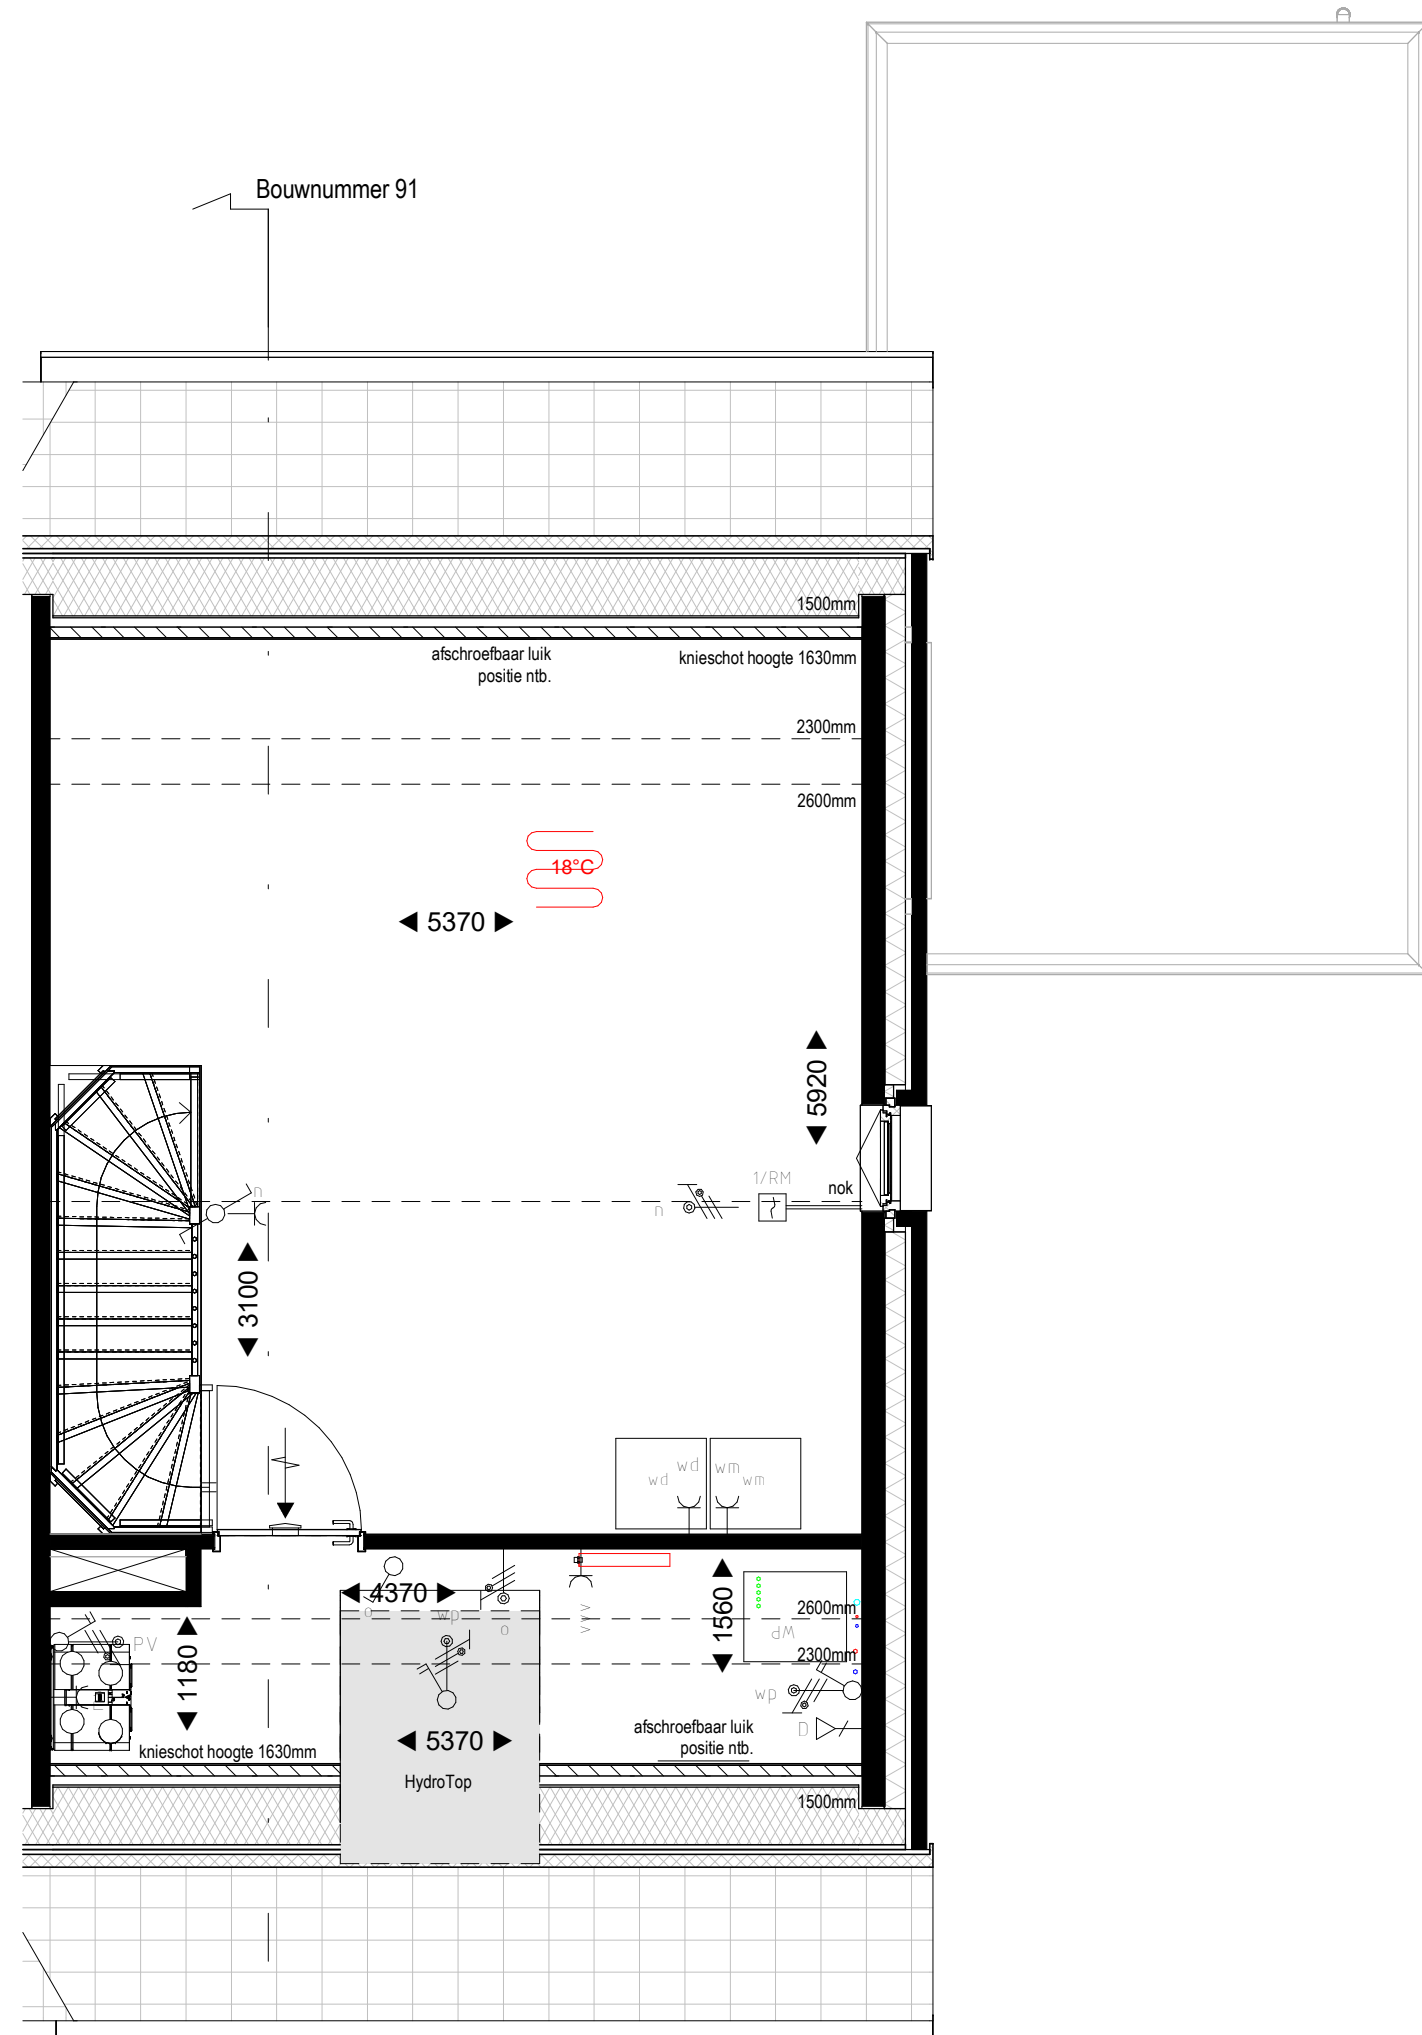

Tweede verdieping
1 : 50

Renvooi

HOOGTE	SYMBOL	OMSCHRIJVING
300+	—●—	AANSLUITPUNT, BEDRAAD, NIET AFGEMONTEERD
300+	—○—	LOZE LEIDING
300+	—/—	LICHTPUNT ZONDER ARMATUUR binnen 2200+ buiten 2000+
DE TEKENING	○	WANDARMATUUR
	⬢	BEL
	⬢	CENTRAALDOOS MET LICHTPUNT
1200+	⬢	BEL DRUKKER
	⬢	ROOKMELDER
1050+	⬢	ENKELPOLIGE SCHAKELAAR
1050+	⬢	SERIE SCHAKELAAR
1050+	⬢	WISSELSCHAKELAAR
	⬢	VLOERVERWARMINGSVERDELER
VLOER	⬢	AARDMAT
300+	⬢	DUBBELVOUDIGE WANDCONTACTDOOS
DE TEKENING	⬢	ENKELVOUDIGE WANDCONTACTDOOS
N.T.B.	⬢	DUBBELVOUDIGE WANDCONTACTDOOS, OPBOUW
500+	⬢	ENKELVOUDIGE WANDCONTACTDOOS, WATERDICH
DE KLEINERDE	⬢	WANDCONTACTDOOS, 2x230VOLT
1200+	⬢	WERKSCHAKELAAR WARMTEPOMP
1200+	⬢	WERKSCHAKELAAR PV-PANELEN
300+	⬢	DATA AANSLUITING
1500+	⬢	AANSLUITPUNT TBV THERMOSTAAT, AFGEMONTEERD
1500+	⬢	AANSLUITPUNT CO2, AFGEMONTEERD
ONDER MAAKVELD	⬢	GRONDKABEL
650+	⬢	CENTRAAL AARDPUNT
	⬢	VLOERVERWARMING (vertrektemperatuur conform Bbl)
	⬢	VLOERVERWARMING (vertrektemperatuur max. 18°C)

⬢ = warmtepomp buitenunit in het dak

WM = wasmachine

WD = wasdroger

VV = vloerverwarming

○ = toevoerpunt mechanische ventilatie plafond

○ = afvoerpunt mechanische ventilatie plafond

— — = tegelwand

⬢ = vogelkast gierzwaluwshuis


⬢ = gevelrooster t.b.v. ventilatie

○ = hemelwaterafvoer

— — = elektrische designradiator

TOELICHTING:

- Aan de maatvoering kunnen geen rechten worden ontleend.
- Alle maatvoering betreft circa maatvoering en is aangegeven in millimeters.
- Elektrische aansluitpunten, keuzestelling, ventilatiepunten, radiatoren en rookmelders zijn indicatief aangegeven.
- Het is mogelijk dat niet alle symbolen van toepassing zijn op uw woningtype.
- Maatvoering bij schuin dak is tot 150cm lijn.
- Maatvoering in het toilet en de badkamer is exclusief tegelwerk.
- De oppervlakte van de slaapkamers onder een hellend dak zijn tot de 150cm lijn.
- De gekleurde PV-panelen zijn het minimum aantal panelen om te voldoen aan de BENG. De optionele PV-panelen dienen in een rechthoek geplaatst te worden.

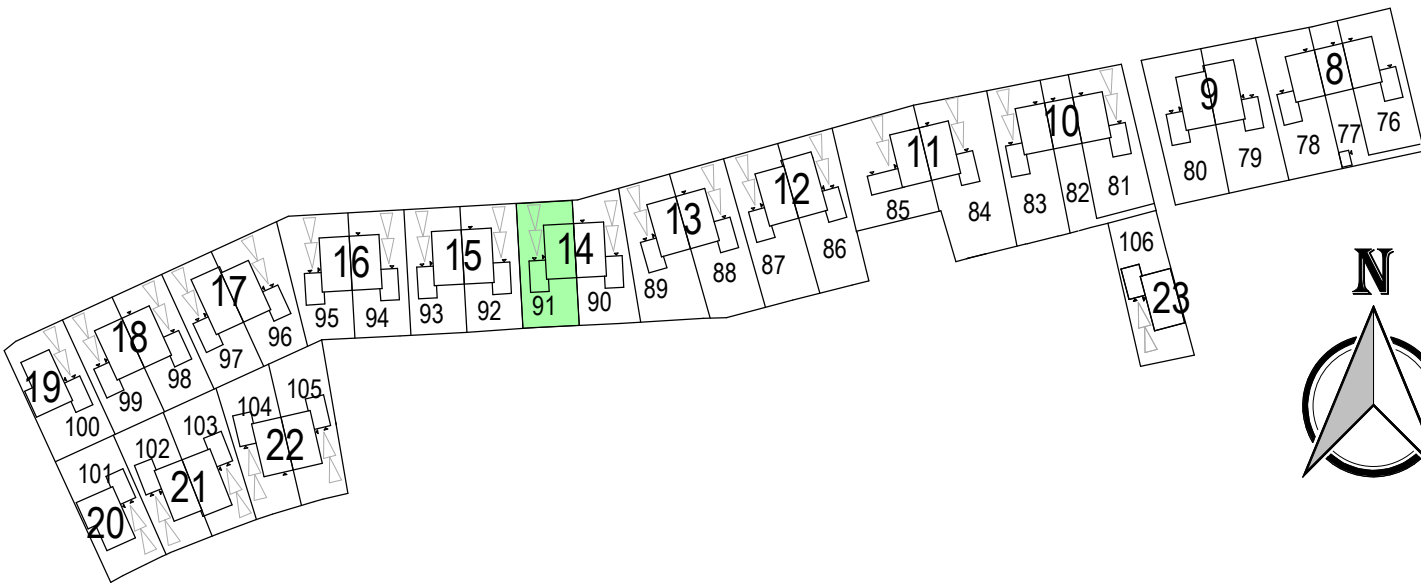

MIX
ARCHITECTUUR
Gemeentelijk architectenbureau
6711 VZ
Postbus
6710 BD
Tel: 0318-646960
www.mix-architectuur.nl

opdrachtgever: BPD Ontwikkeling B.V. Regio Noord-Oost & Midden
De Brand 30
3823 LK Amersfoort
project: Tiel
Veilingterrein
onderwerp: Verkooptekening bouwnummer 91

projectarchitect: Maarten Venhorst
projectleider: Erwin Oosterbeek
modellieur: Luuk Nijhuis
datum: 24-12-2025
gewijzigd:
formaat: 594x1189
projectnummer: P00671
schaal: As indicated
bladnummer: B9091