




Voorgevel
1:100




Rechter zijgevel
1:100




Achtergevel
1:100

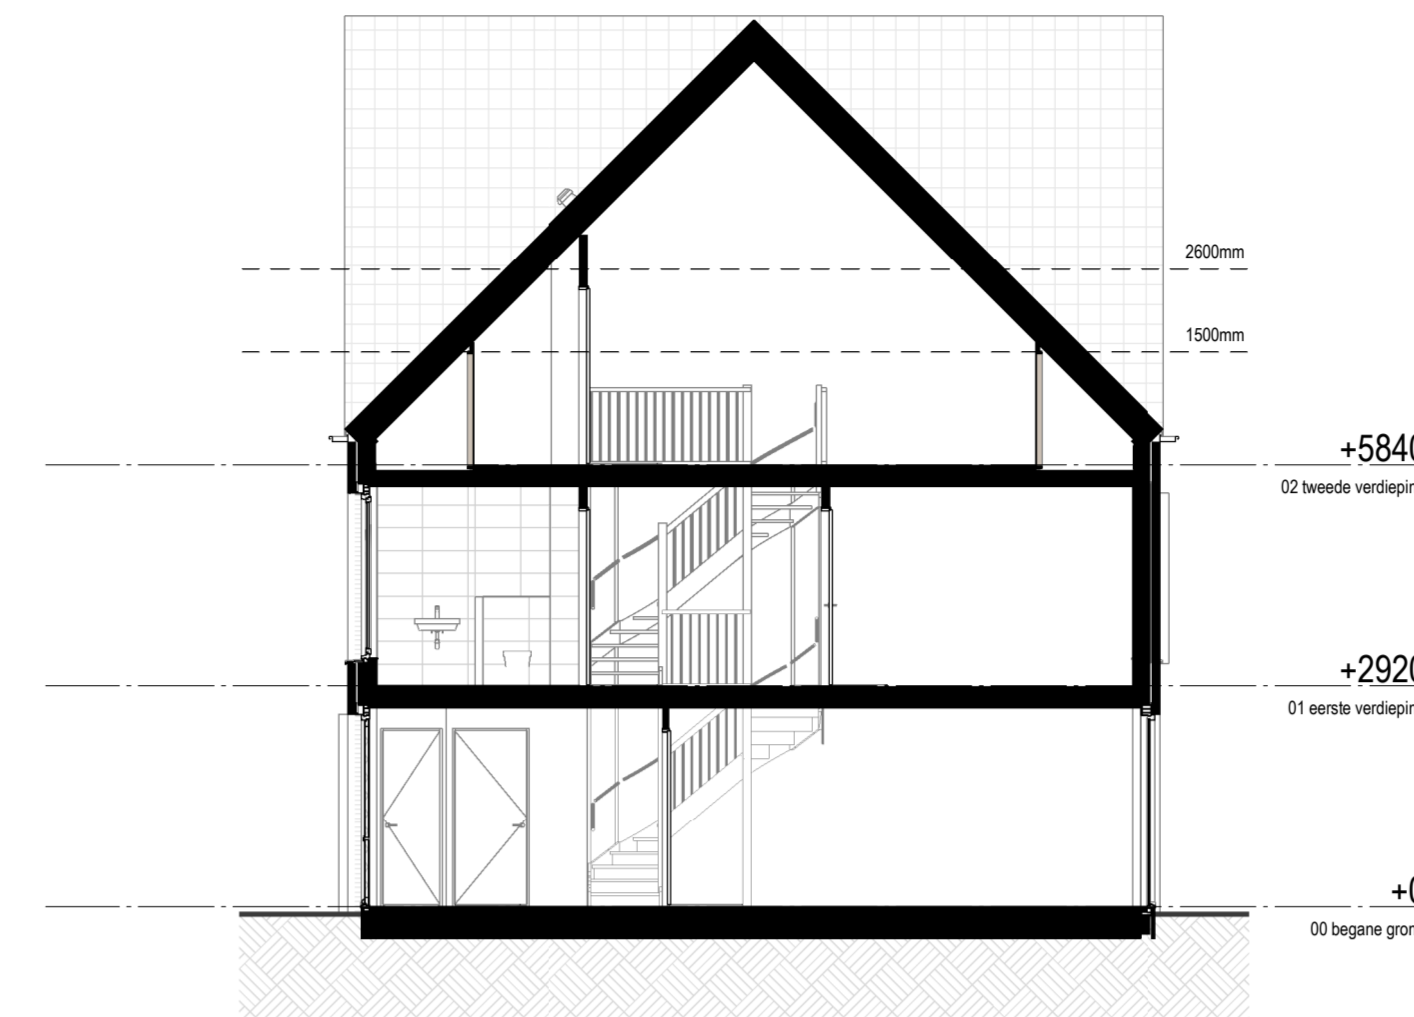


Doorsnede
1:100

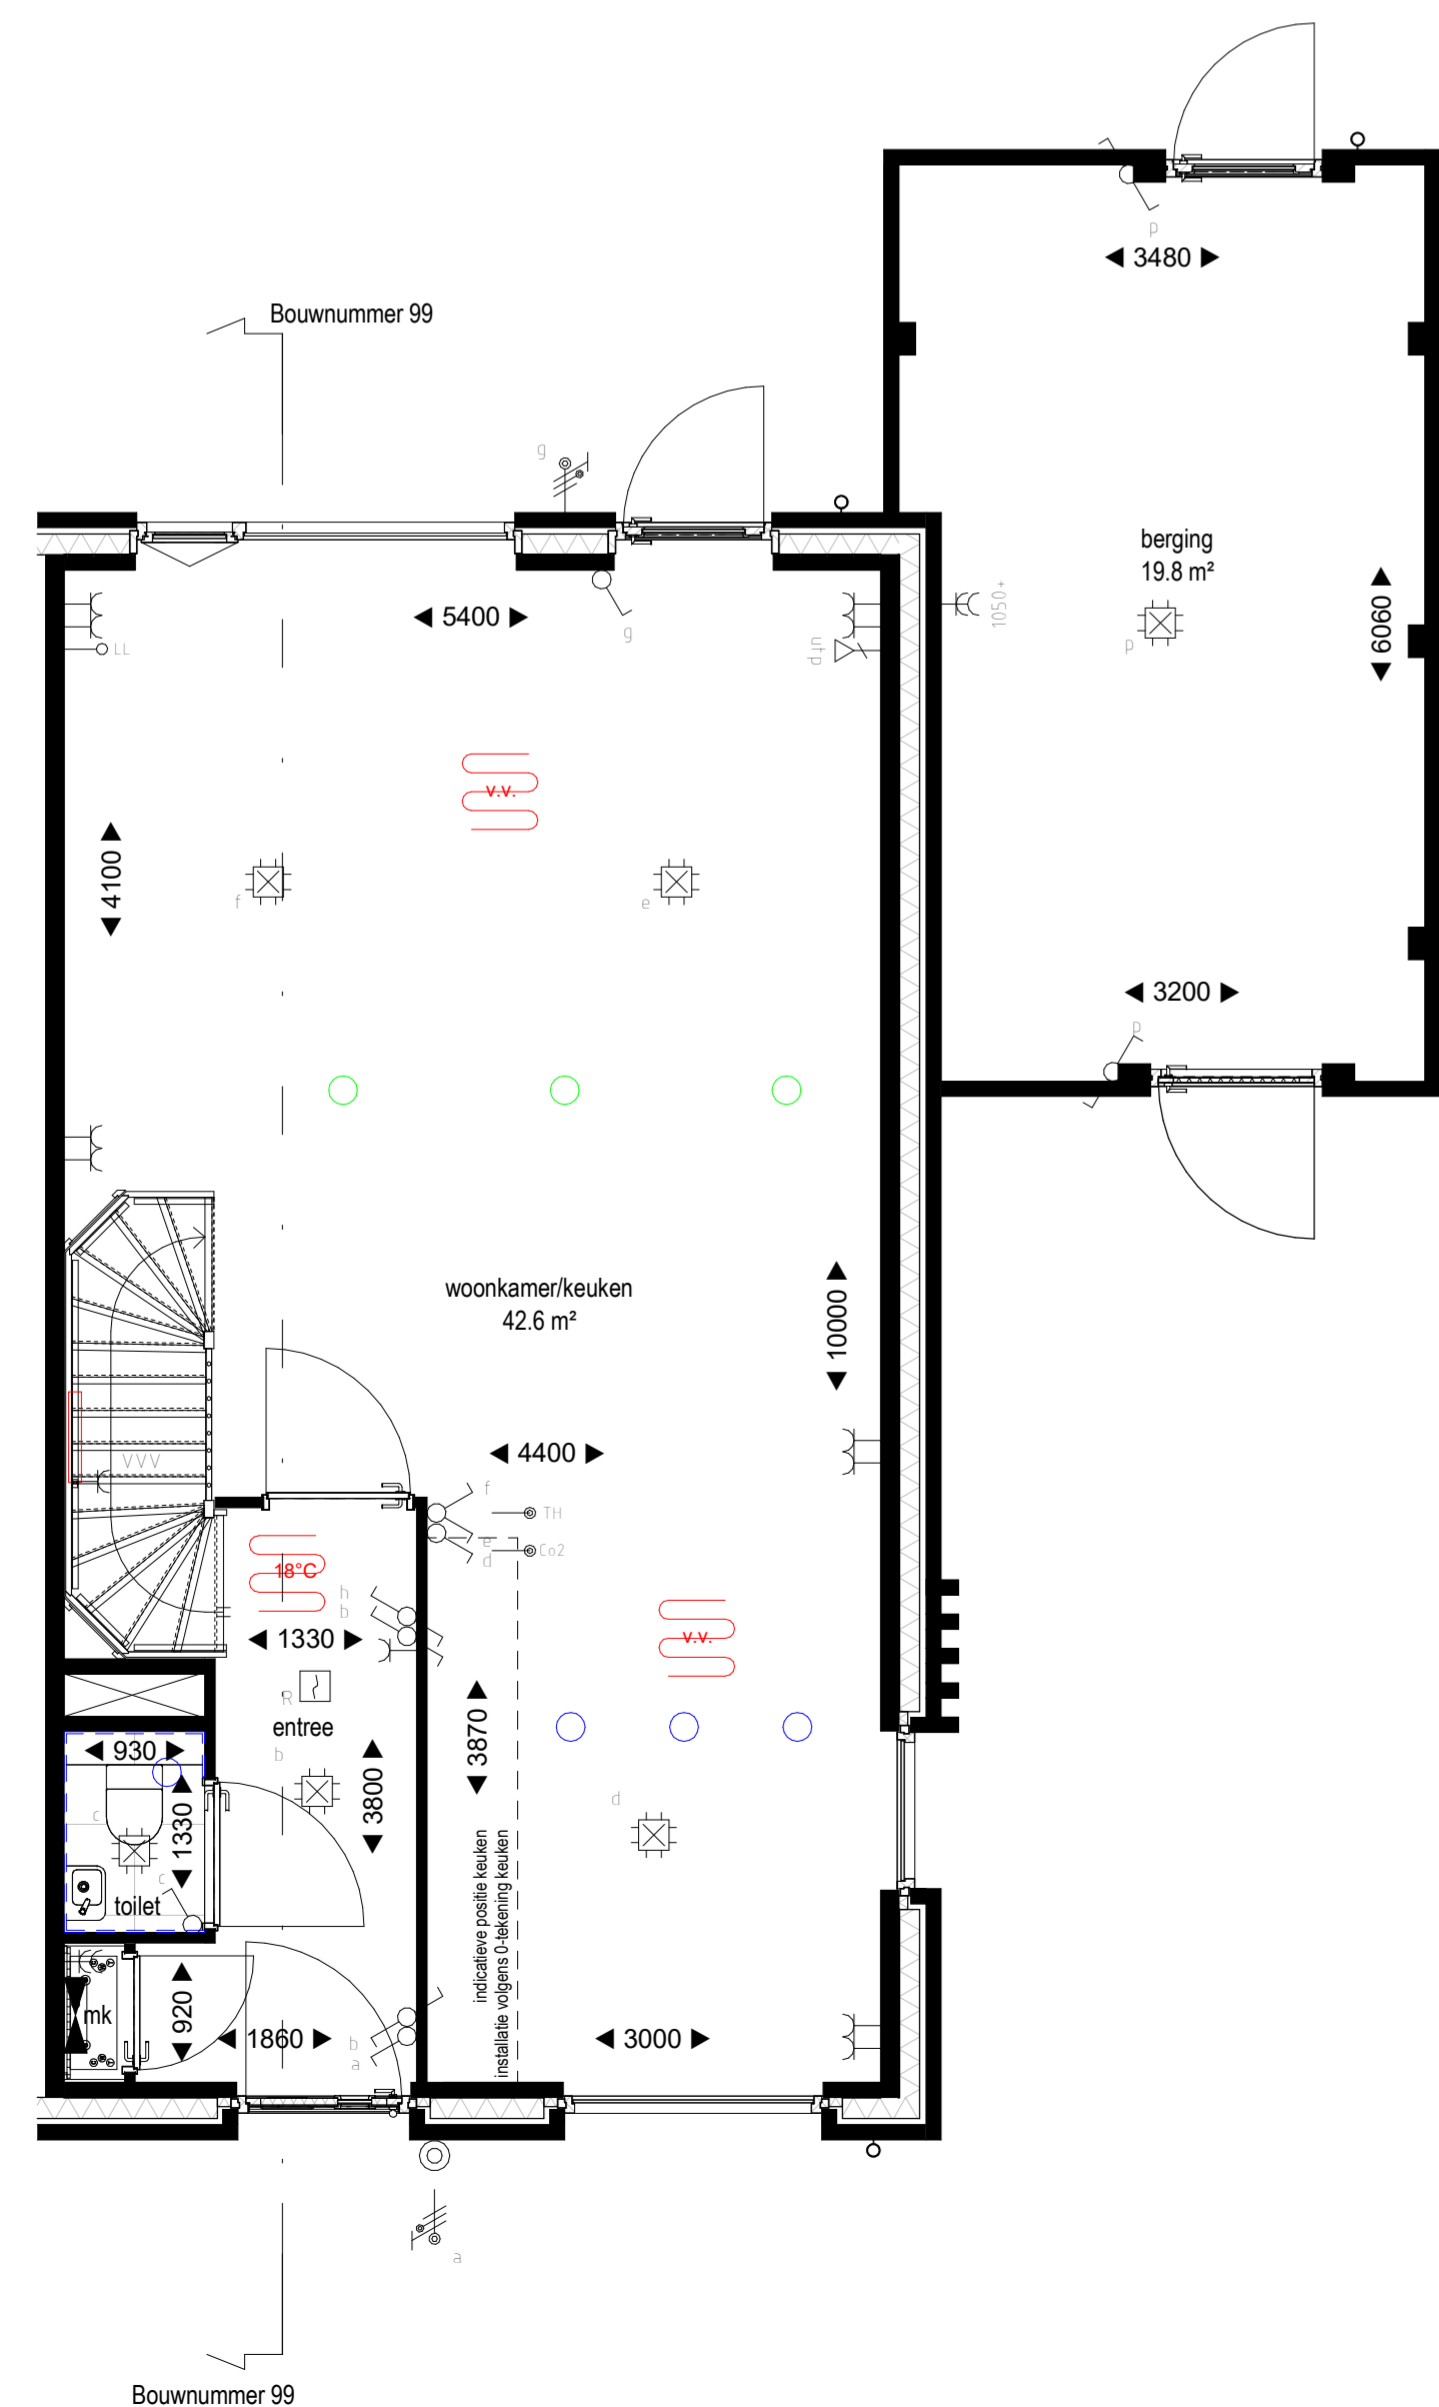

Begane grond
1:50

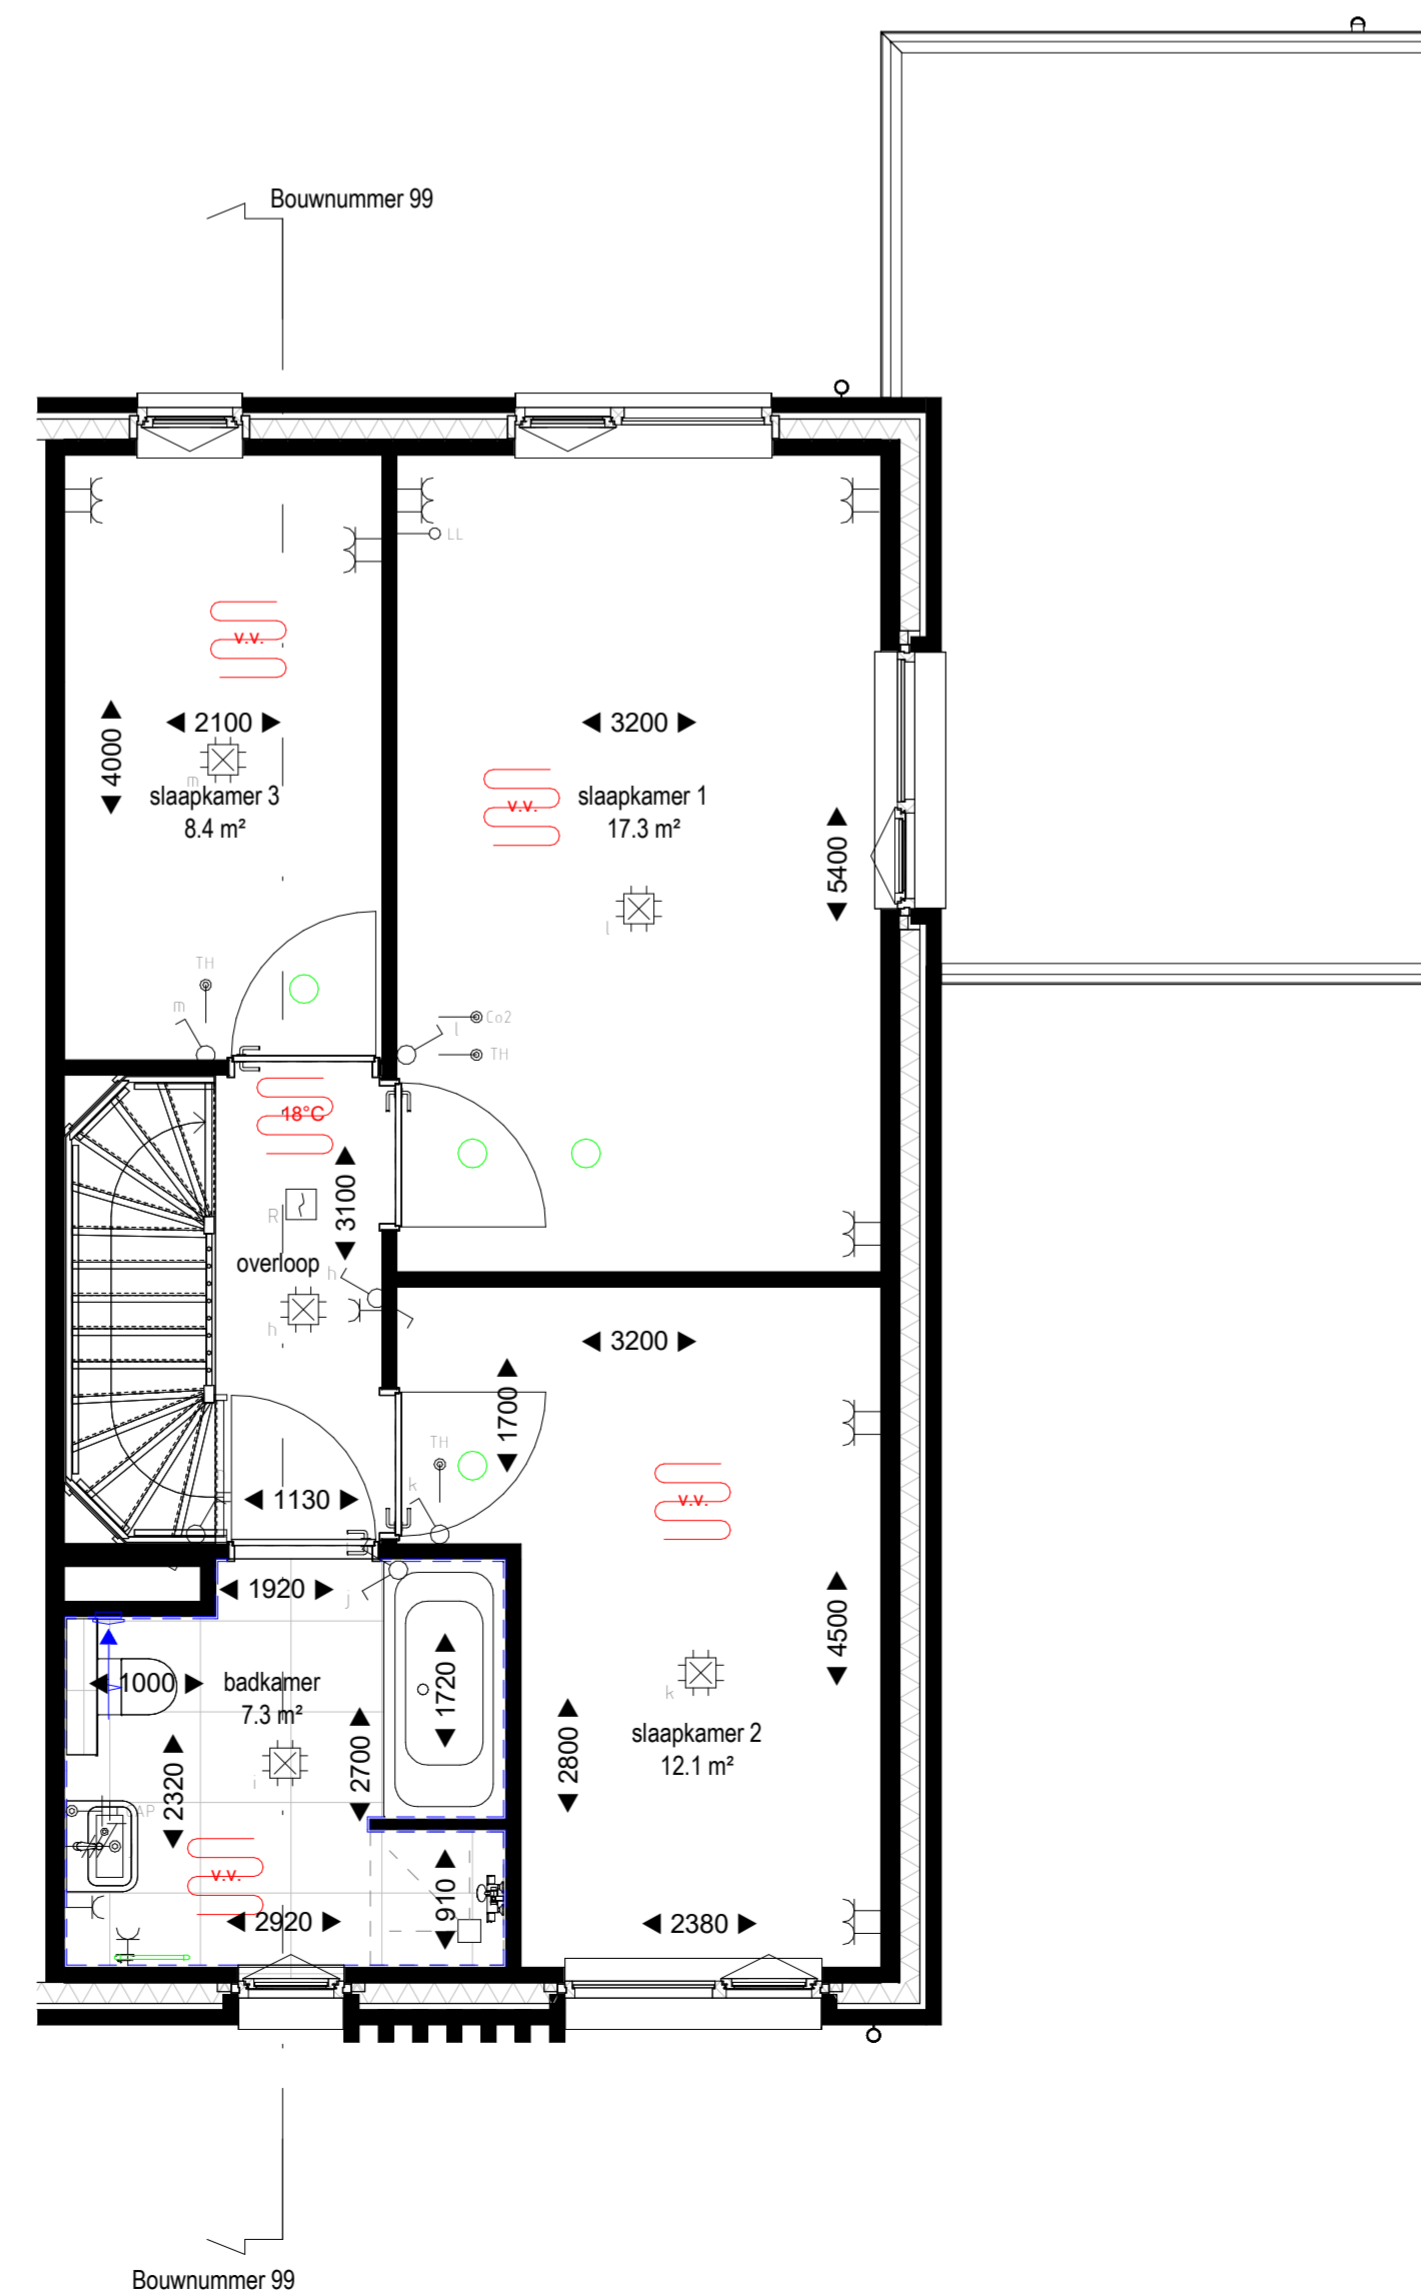

Eerste verdieping
1:50

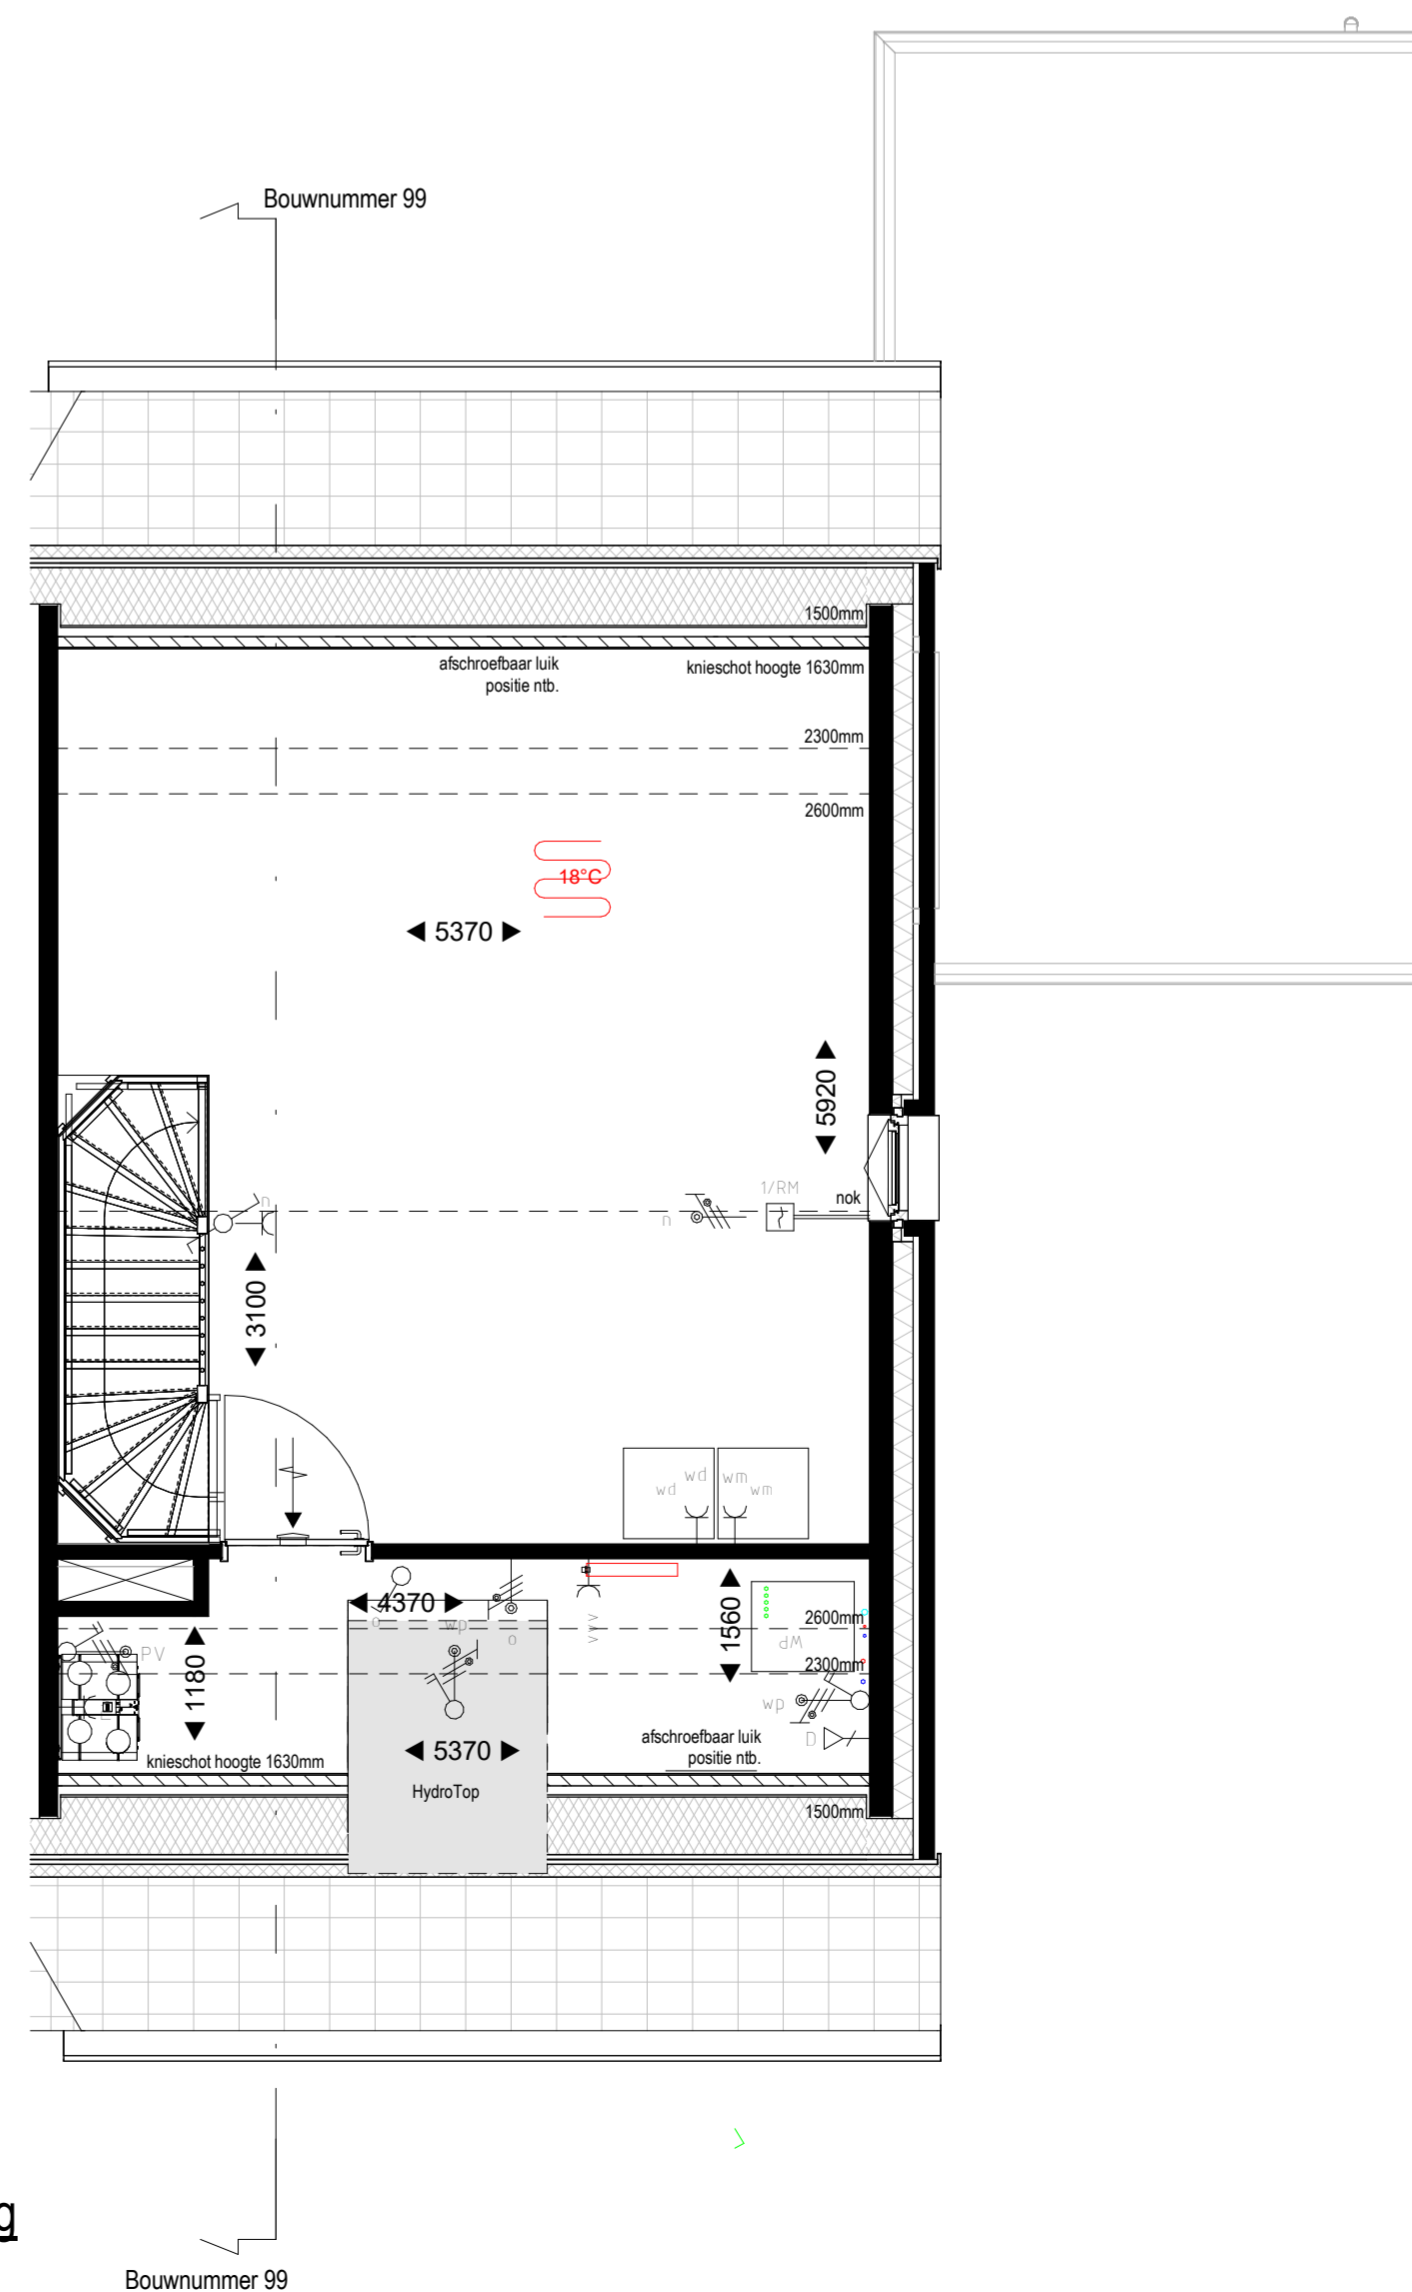

Tweede verdieping
1:50


Renvooi

HOOGTE	SYMBOL	OMSCHRIJVING
300+	—●—	AANSLUITPUNT, BEDRAAD, NIET AFGEMOENTEERD
300+	—○—	LOZE LEIDING
300+	—○—	LICHTPUNT ZONDER ARMATUUR binnen 2200+ buiten 2000+
200	○	WANDARMATUUR
1200+	○	BEL
1200+	○	CENTRAALDOOS MET LICHTPUNT
1200+	○	BEL DRUKKER
1050+	○	ROOKMELDER
1050+	○	ENKELPOLIGE SCHAKELAAR
1050+	○	SERIE SCHAKELAAR
1050+	○	WISSELSCHAKELAAR
	□	VLOERVERWARMINGSVERDELER
VLOER	□	AARDMAT
300+	□	DUBBELVOUDIGE WANDCONTACTDOOS
200	□	ENKELVOUDIGE WANDCONTACTDOOS
N.T.B.	□	DUBBELVOUDIGE WANDCONTACTDOOS, OPBOUW
500+	□	ENKELVOUDIGE WANDCONTACTDOOS, WATERDICHT
200	□	WANDCONTACTDOOS, 2x230VOLT
1200+	□	WERKSCHAKELAAR WARMTEPOMP
1200+	□	WERKSCHAKELAAR PV-PANELEN
300+	□	DATA AANSLUITING
1500+	□	AANSLUITPUNT TBV THERMOSTAAT, AFGEMOENTEERD
1500+	□	AANSLUITPUNT CO2, AFGEMOENTEERD
ONDER	□	GRONDKABEL
650+	□	CENTRAAL AARDPUNT
	□	VLOERVERWARMING (vertrektemperatuur conform Bbi)
	□	VLOERVERWARMING (vertrektemperatuur max. 18°C)

- = warmtepomp buitenunit in het dak
- WM = wasmachine
- WD = wasdroger
- VV = vloerverwarming
- = toevoerpunt mechanische ventilatie plafond
- = afvoerpunt mechanische ventilatie plafond
- — — = tegelwand
- = vogelkast gierzwaluwhuismus
- = gevelrooster t.b.v. ventilatie
- = hemelwaterafvoer
- — — = elektrische designradiator

TOELICHTING:

- Aan de maatvoering kunnen geen rechten worden ontleend.
- Alle maatvoering betreft circa maatvoering en is aangegeven in millimeters.
- Elektrische aansluitpunten, leidingen, ventilatiepunten, radiatoren en rookmelders zijn indicatief aangegeven.
- Het is mogelijk dat niet alle symbolen van toepassing zijn op uw woningtype.
- Maatvoering bij schuin dak is tot 150cm lijn.
- Maatvoering in het toilet en de badkamer is exclusief tegelwerk.
- De oppervlakte van de slaapkamers onder een hellend dak zijn tot de 150cm lijn.
- De geteelde PV-panelen zijn het minimum aantal panelen om te voldoen aan de BENG. De optionele PV-panelen dienen in een rechthoek geplaatst te worden.

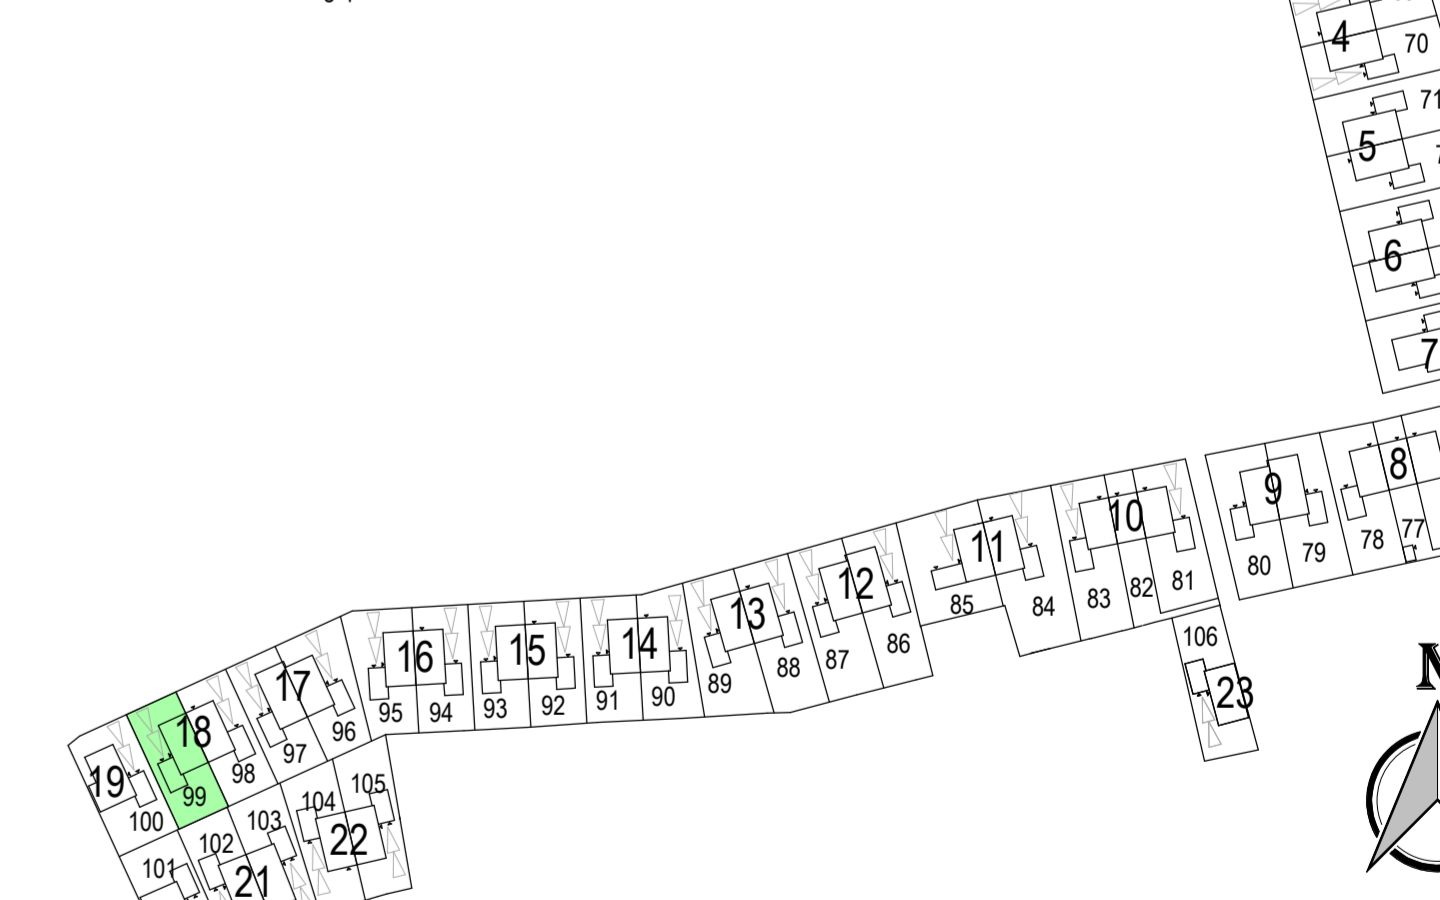

MIX
ARCHITECTUUR
Gemeentelid
6711 VZ
Postbus
6710 BD
Tel: 0318-649660
www.MIX-architectuur.nl

opdrachtgever: BPD Ontwikkeling B.V. Regio Noord-Oost & Midden
De Brand 30
3823 LK Amersfoort

project: Tiel
Veilingterrein

onderwerp: Verkooptekening bouwnummer 99

projectarchitect: Maarten Verhorst
projectleider: Erwin Oosterbeek
modellieur: Luuk Nijhuis

datum: 24-12-2025
gewijzigd:
formaat: 594x1189

projectnummer: P00671
schaal: As indicated
bladnummer: B9099