




Voorgevel
1 : 100




Rechter zijgevel
1 : 100




Achtergevel
1 : 100

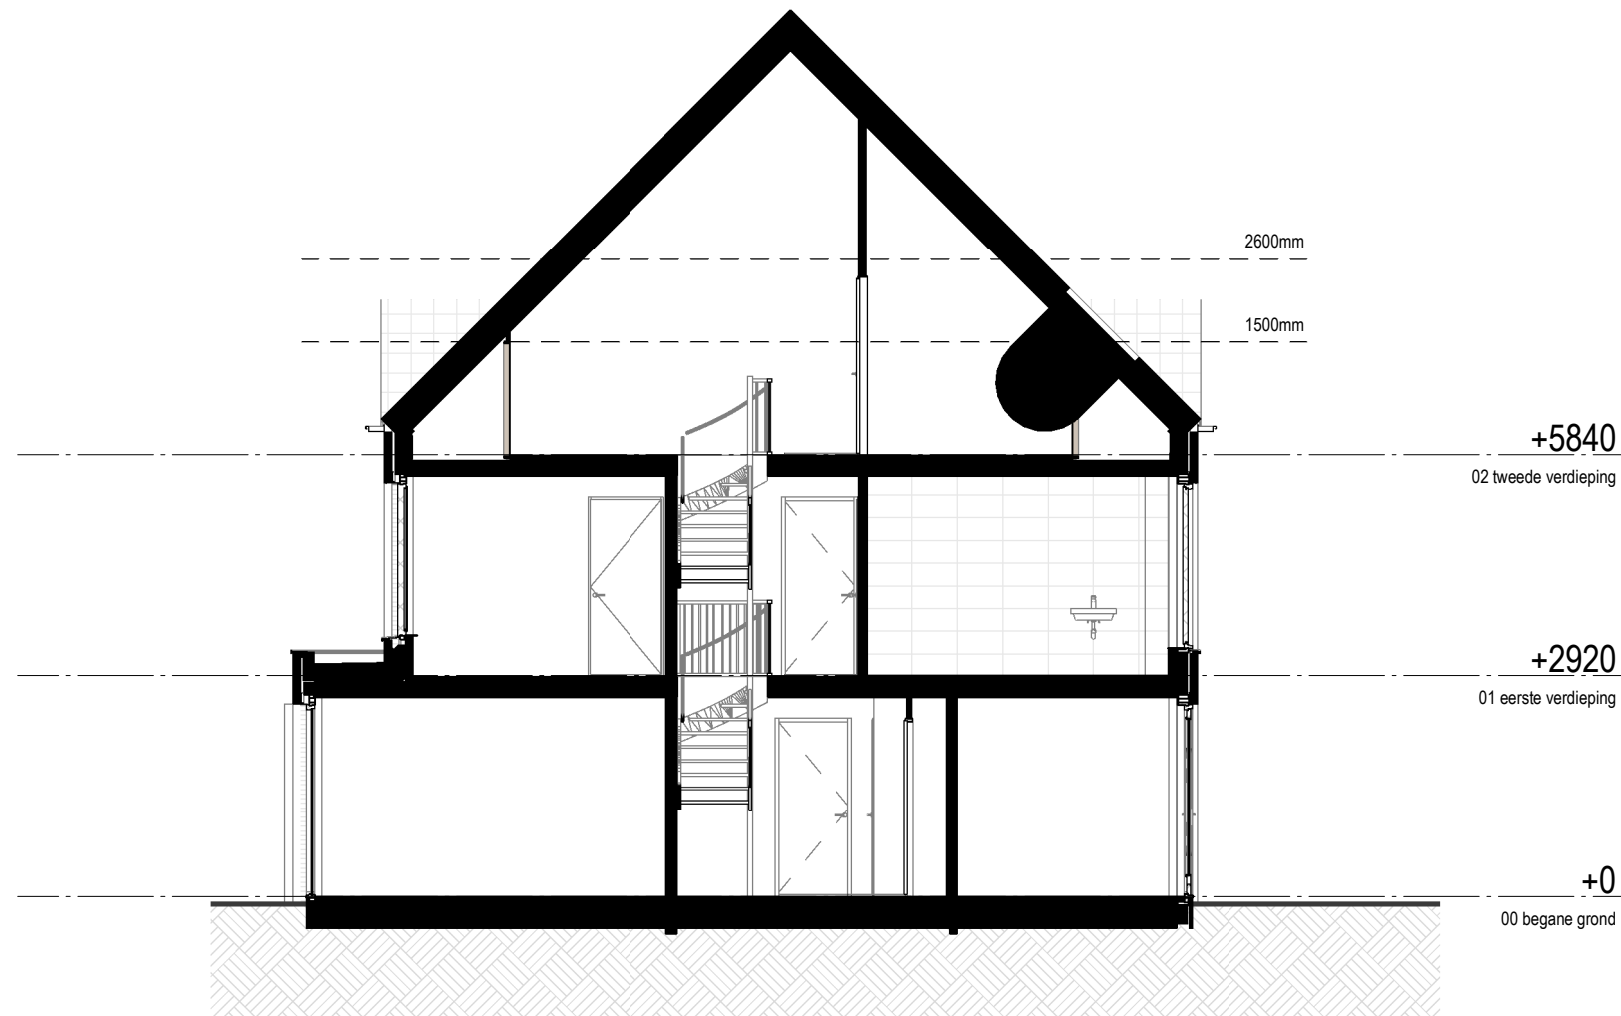


Doorsnede
1 : 100

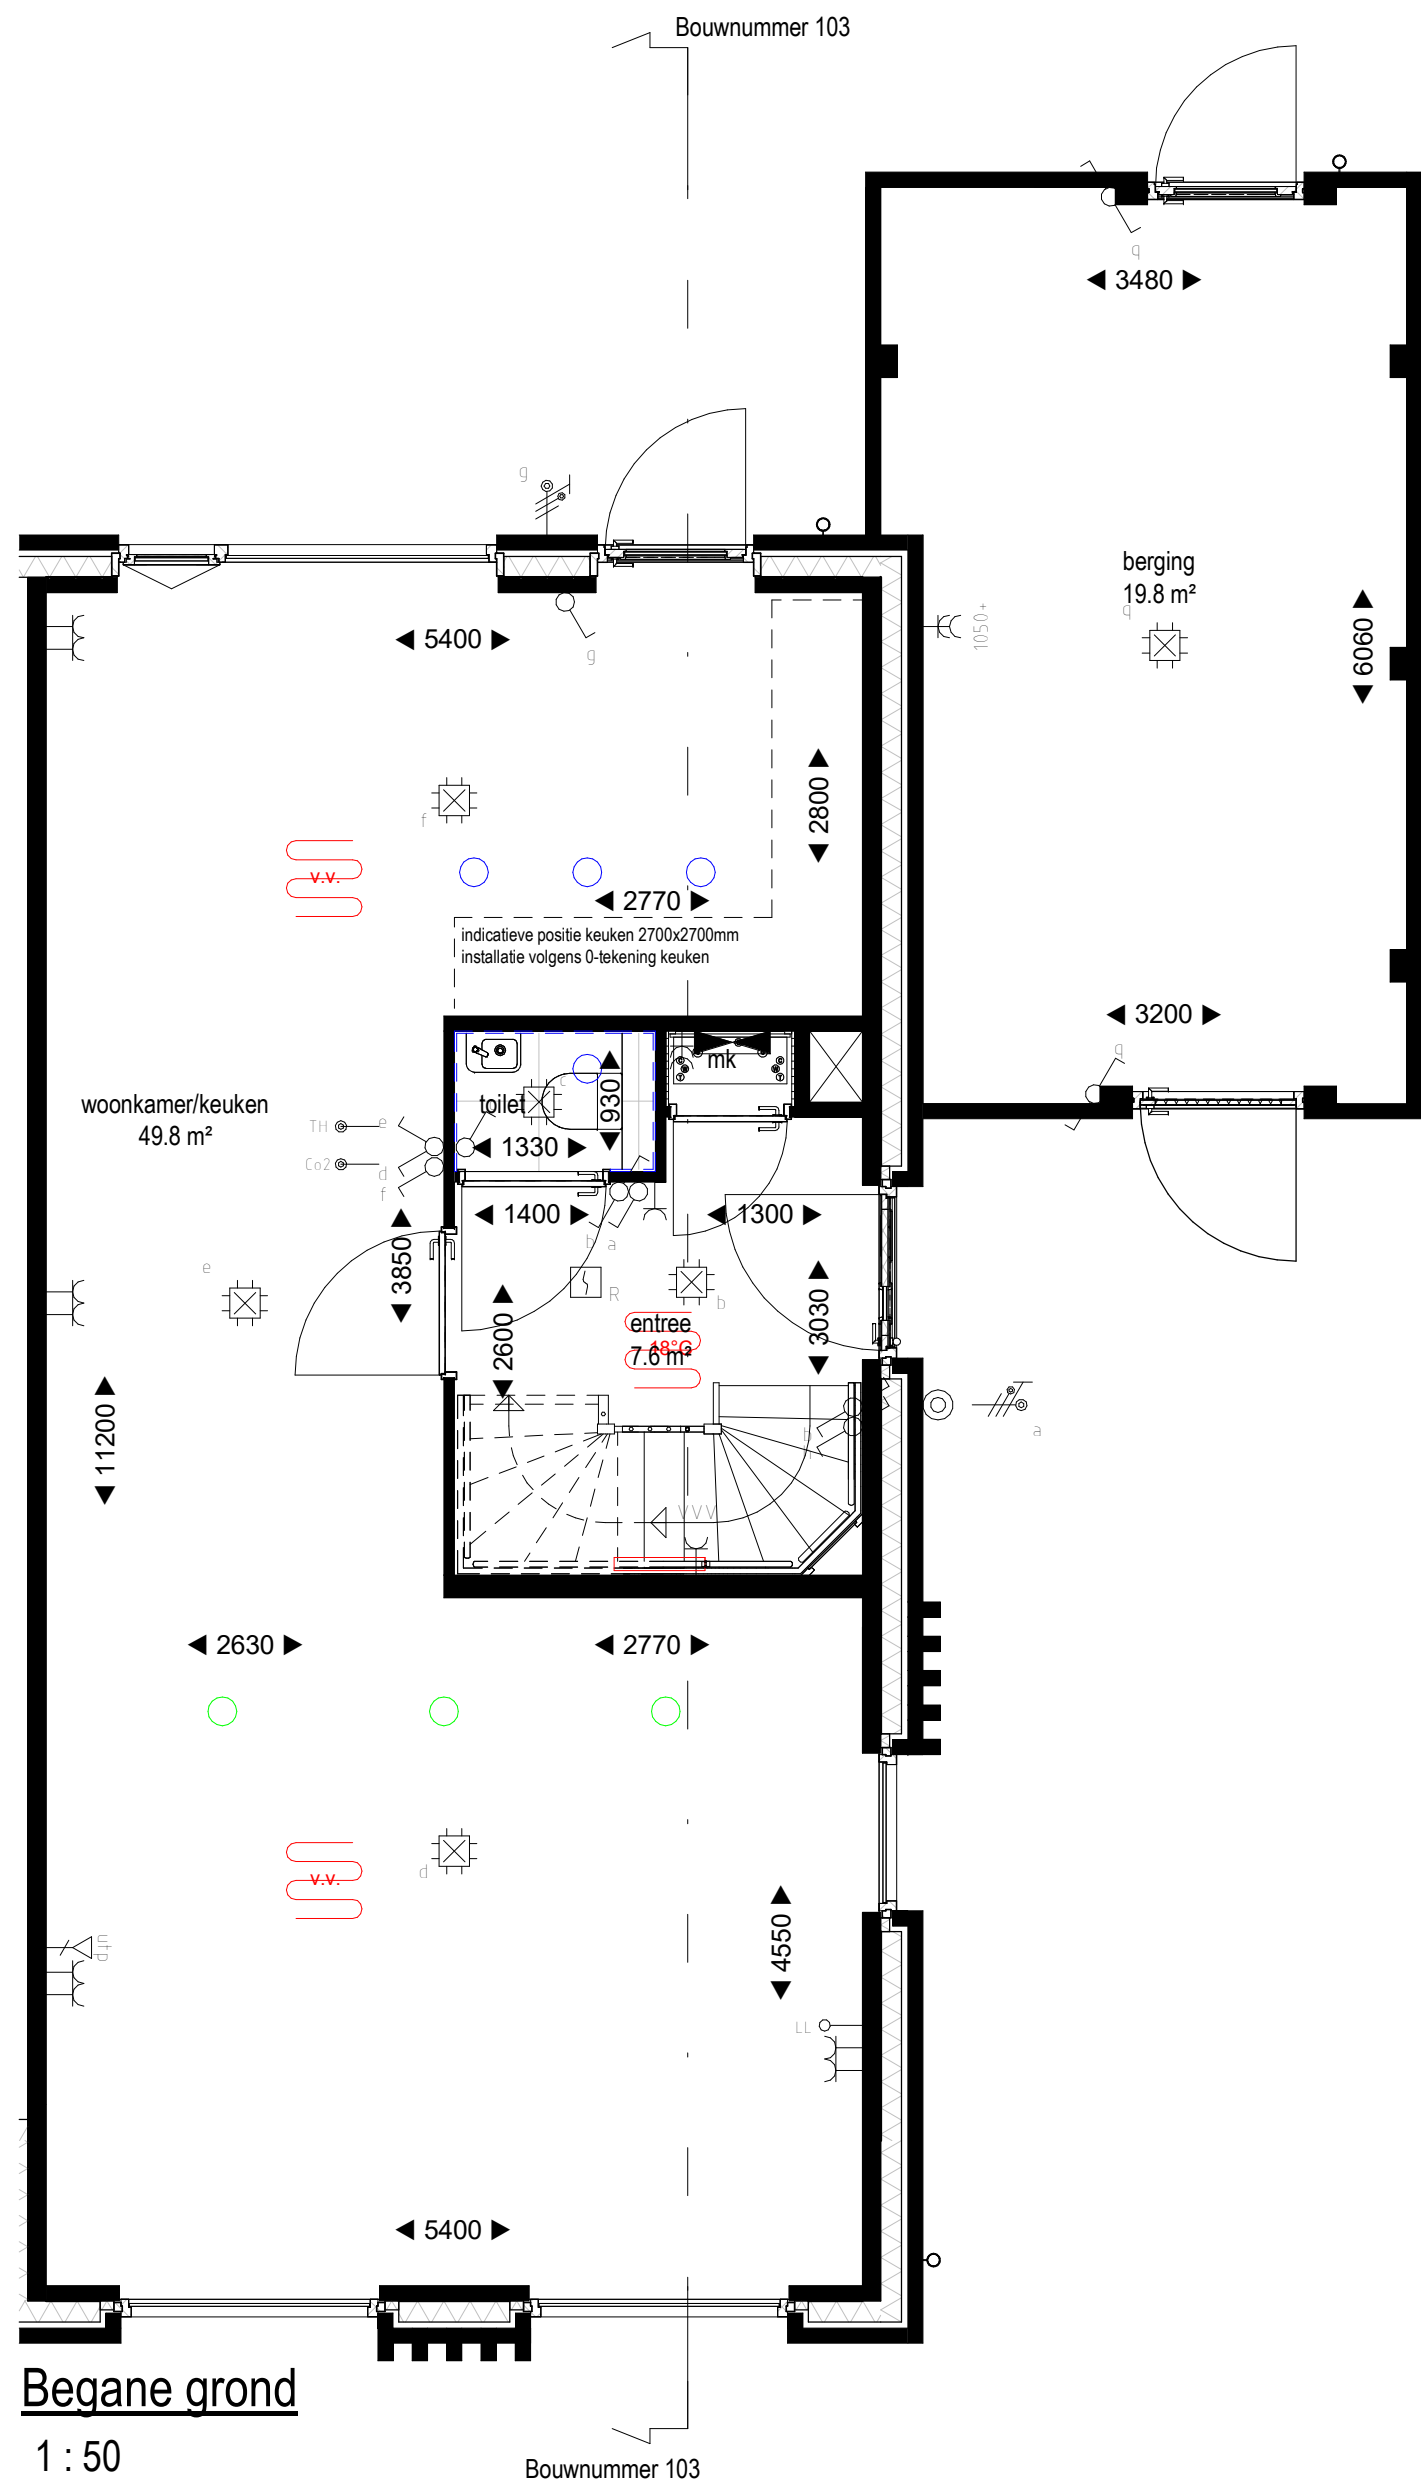

Begane grond
1 : 50

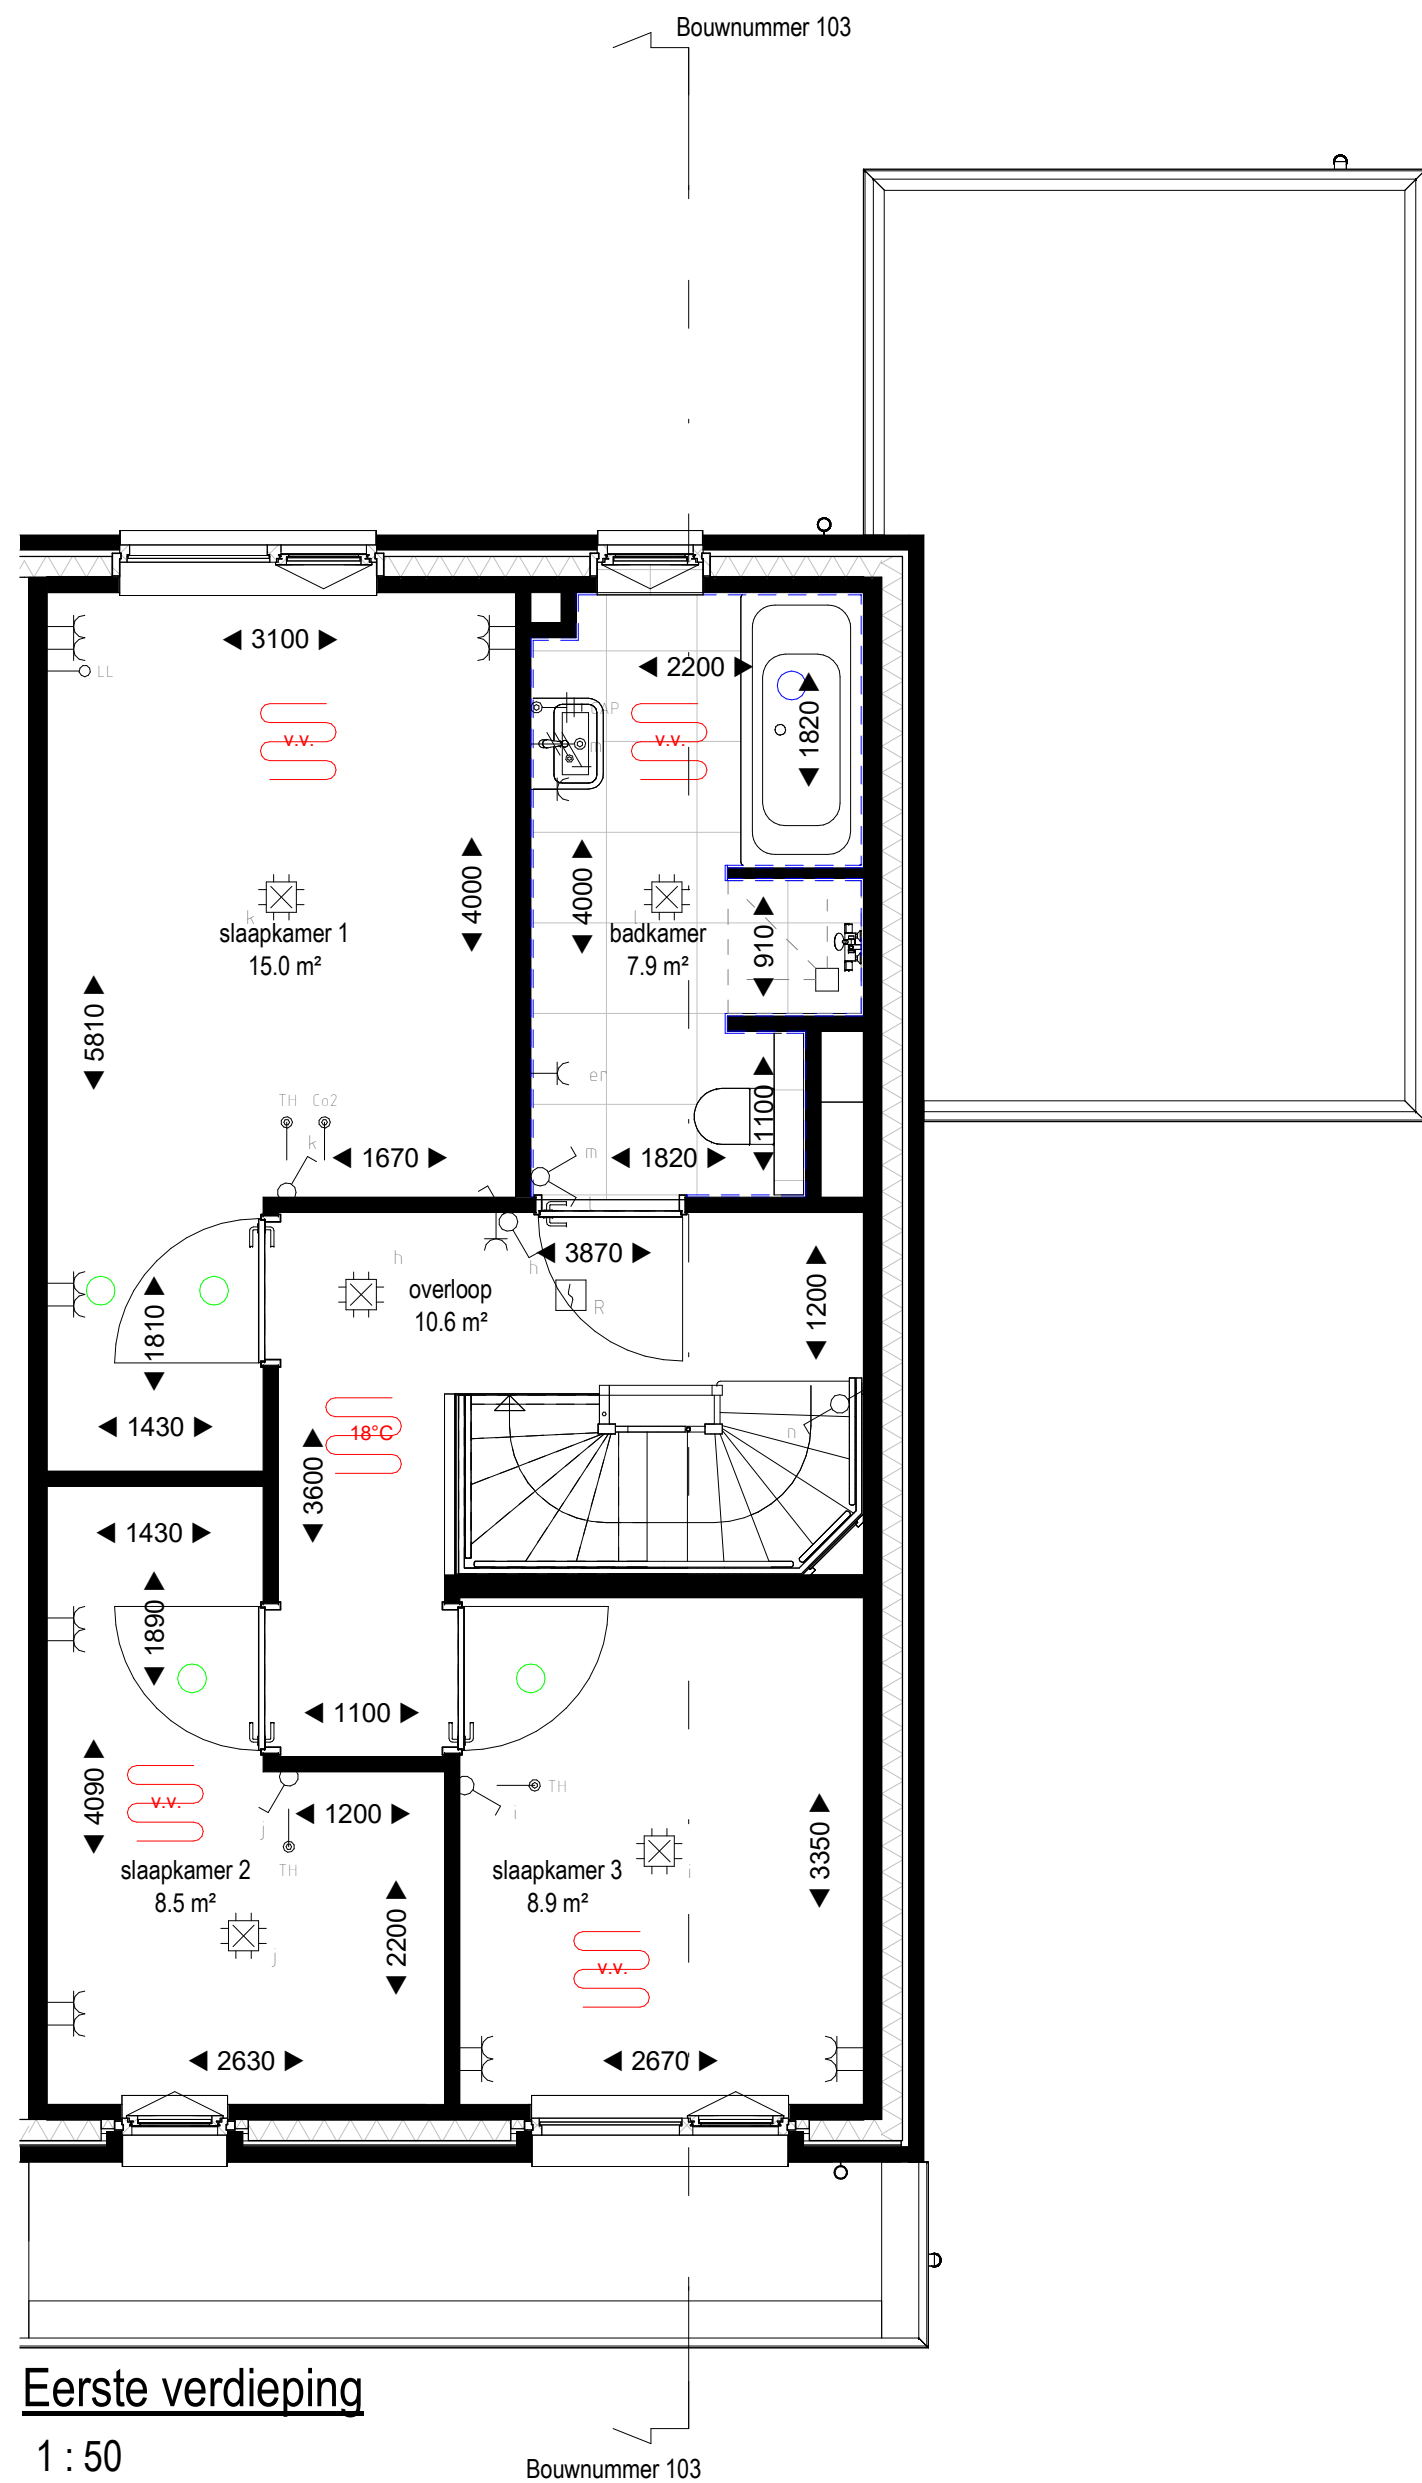

Eerste verdieping
1 : 50

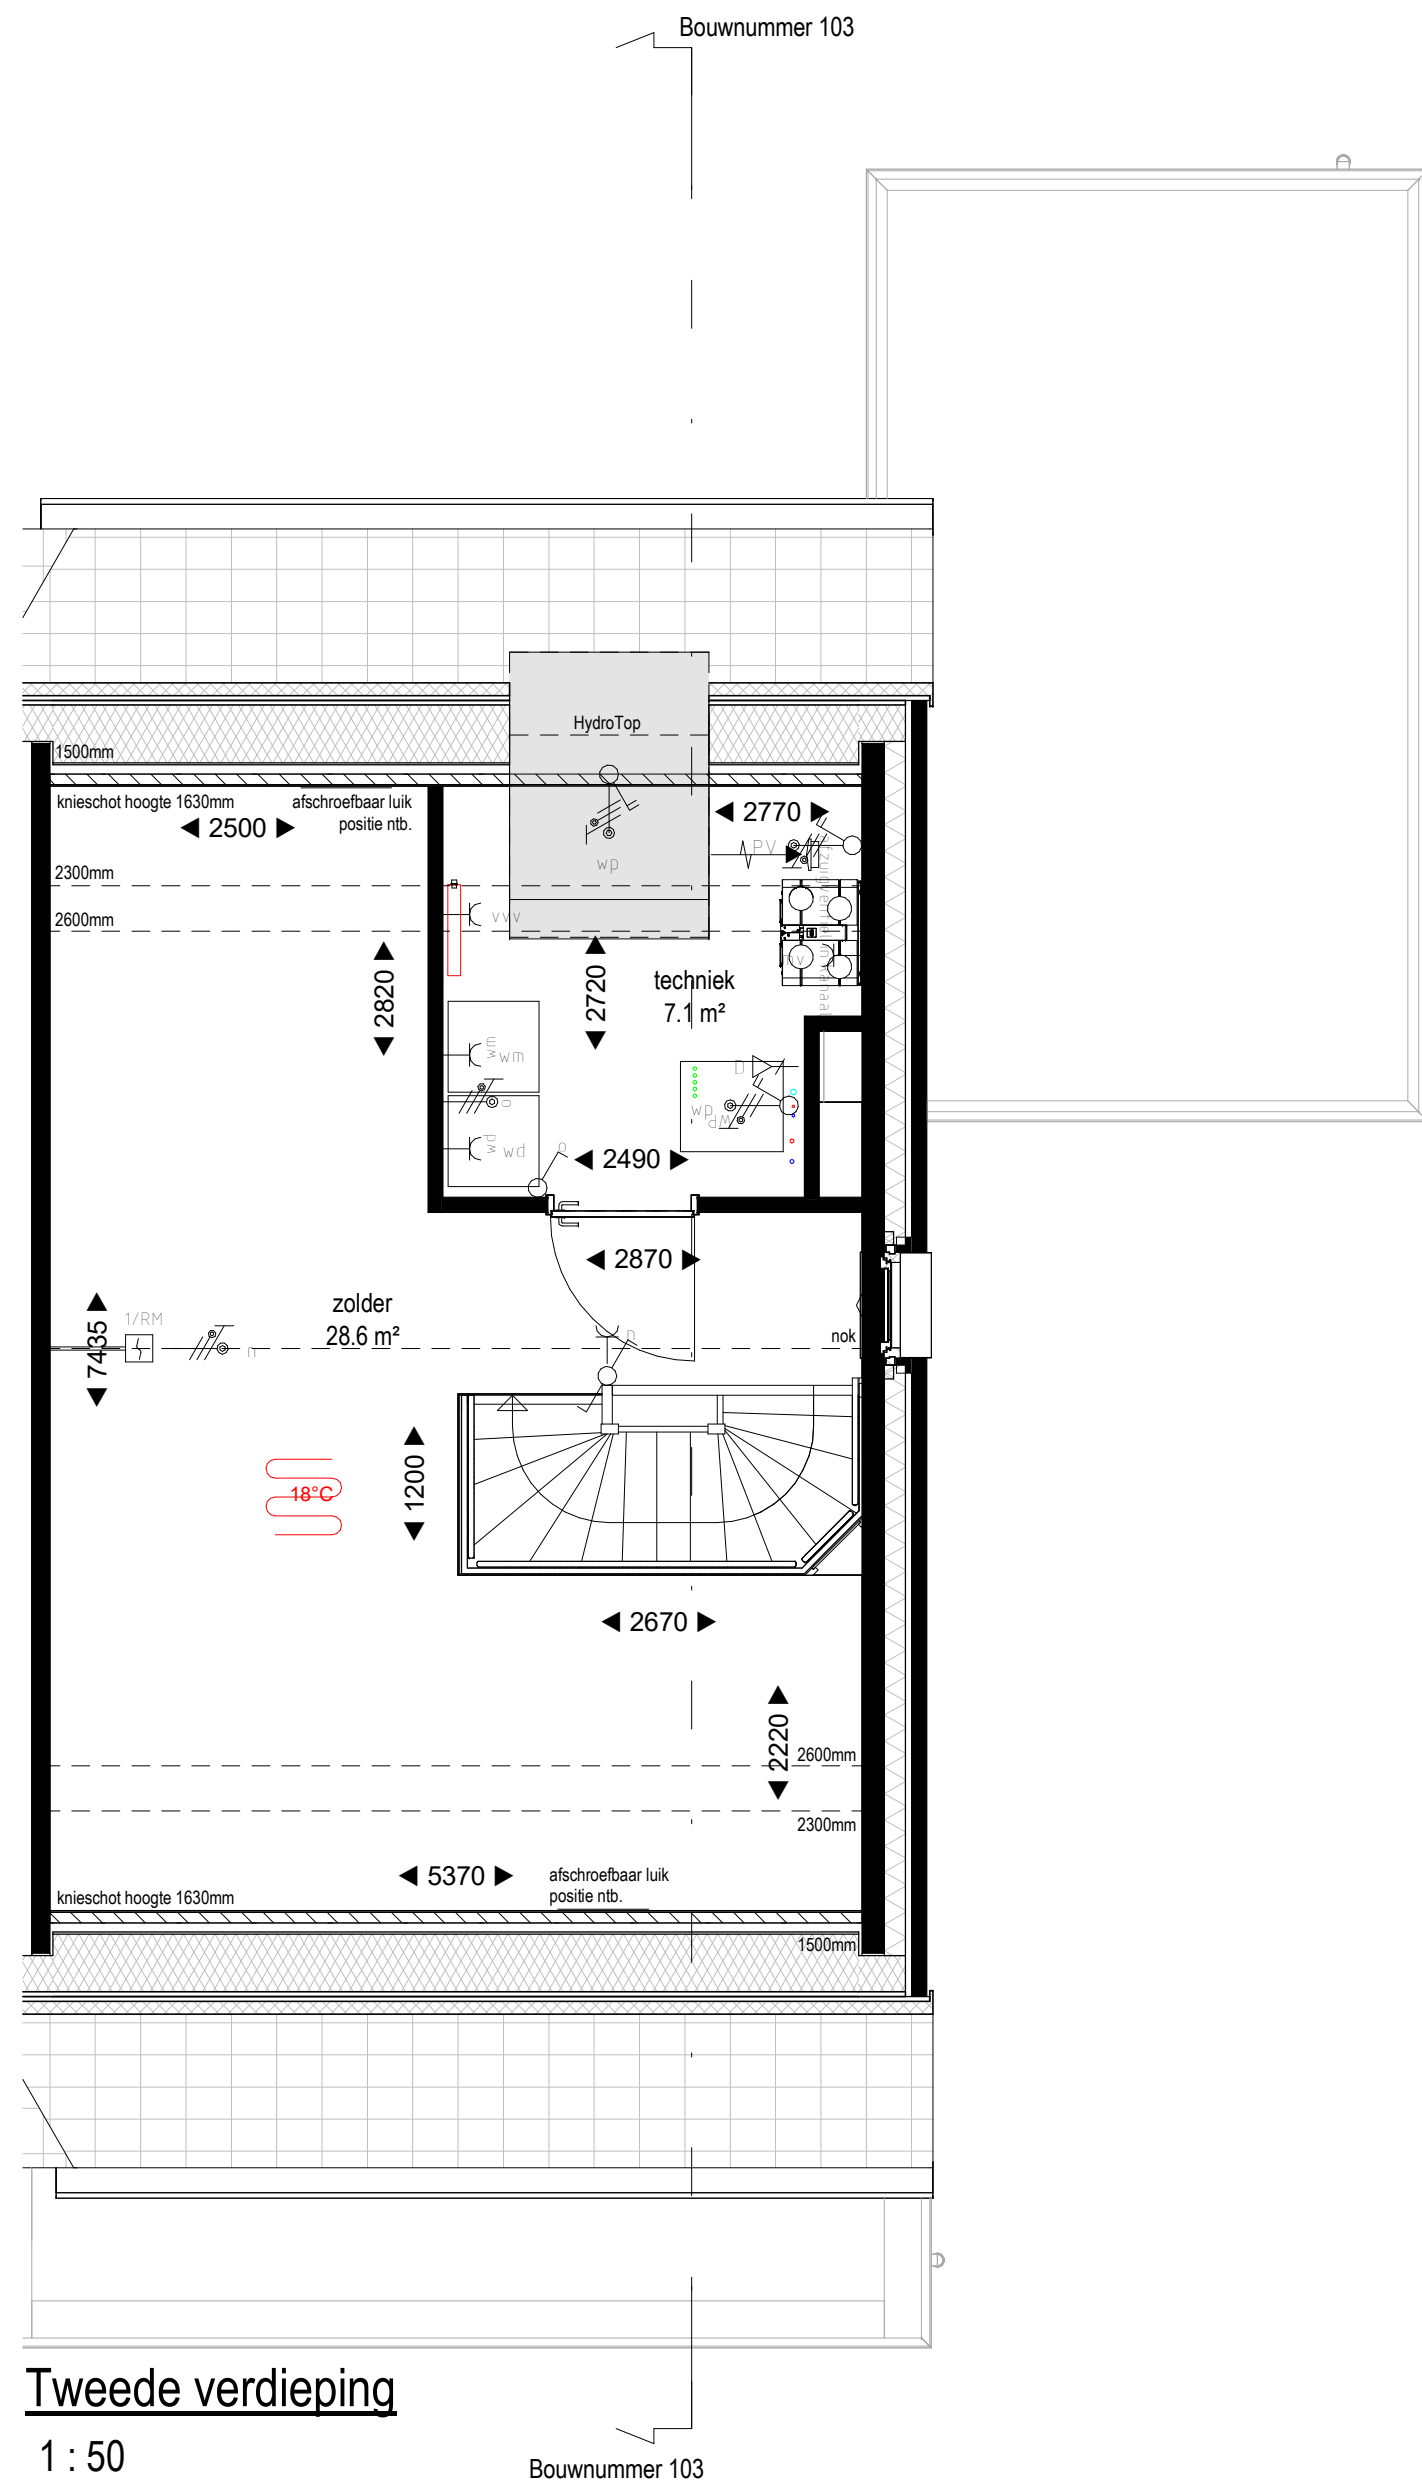

Tweede verdieping
1 : 50

Renvooi

HOOGTE	SYMBOOL	OMSCHRIJVING
300+	—●—	AANSLUITPUNT, BEDRAAD, NIET AFGEMONTEERD
300+	—○—	LOZE LEIDING
300+	—/—	LICHTPUNT ZONDER ARMATUUR binnen 2200+ buiten 2000+
DE TEKENING	○	WANDARMATUUR
	⚡	BEL
	⚡	CENTRAALDOOS MET LICHTPUNT
1200+	⚡	BEL DRUKKER
	⚡	ROOKMELDER
1050+	⚡	ENKELPOLIGE SCHAKELAAR
1050+	⚡	SERIE SCHAKELAAR
1050+	⚡	WISSELSCHAKELAAR
	⚡	VLOERVERWARMINGSVERDELER
VLOER	⚡	AARDMAT
DE TEKENING	⚡	DUBBELVOUDIGE WANDCONTACTDOOS
N.T.B.	⚡	ENKELVOUDIGE WANDCONTACTDOOS, OPBOUW
500+	⚡	ENKELVOUDIGE WANDCONTACTDOOS, WATERDICHT
DE TEKENING	⚡	WANDCONTACTDOOS, 2x230VOLT
1200+	⚡	WERKSCHAKELAAR WARMTEPOMP
1200+	⚡	WERKSCHAKELAAR PV-PANEELEN
300+	⚡	DATA AANSLUITING
1500+	⚡	AANSLUITPUNT TBV THERMOSTAAT, AFGEMONTEERD
1500+	⚡	AANSLUITPUNT CO2, AFGEMONTEERD
ONDER MAATVELD	⚡	GRONDKABEL
650+	⚡	CENTRAAL AARDPUNT
	⚡	VLOERVERWARMING (vertrektemperatuur conform Bbi)
	⚡	VLOERVERWARMING (vertrektemperatuur max. 18°C)

■ = warmtepomp buitenunit in het dak

WM = wasmachine

WD = wasdroger

VV = vloerverwarmingsverdelers

○ = toevoerpunt mechanische ventilatie plafond

○ = afvoerpunt mechanische ventilatie plafond

— — — = tegelwand

■ = vogelneskast gierzwaluwhuismus


■ = gevelrooster t.b.v. ventilatie

○ = hemelwaterafvoer

— — — = elektrische designradiator

TOELICHTING:

- Aan de maatvoering kunnen geen rechten worden ontleend.
- Alle maatvoering betreft circa maatvoering en is aangegeven in millimeters.
- Elektrische aansluitpunten, keuzestelling, ventilatiepunten, radiatoren en rookmelders zijn indicatief aangegeven.
- Het is mogelijk dat niet alle symbolen van toepassing zijn op uw woningstype.
- Maatvoering bij schuin dak is tot 150cm lijn.
- Maatvoering in het toilet en de badkamer is exclusief tegelwerk.
- De oppervlakte van de slaapkamers onder een hellend dak zijn tot de 150cm lijn.
- De gekende PV-panelen zijn het minimum aantal panelen om te voldoen aan de BENG. De optionele PV-panelen dienen in een rechthoek geplaatst te worden.

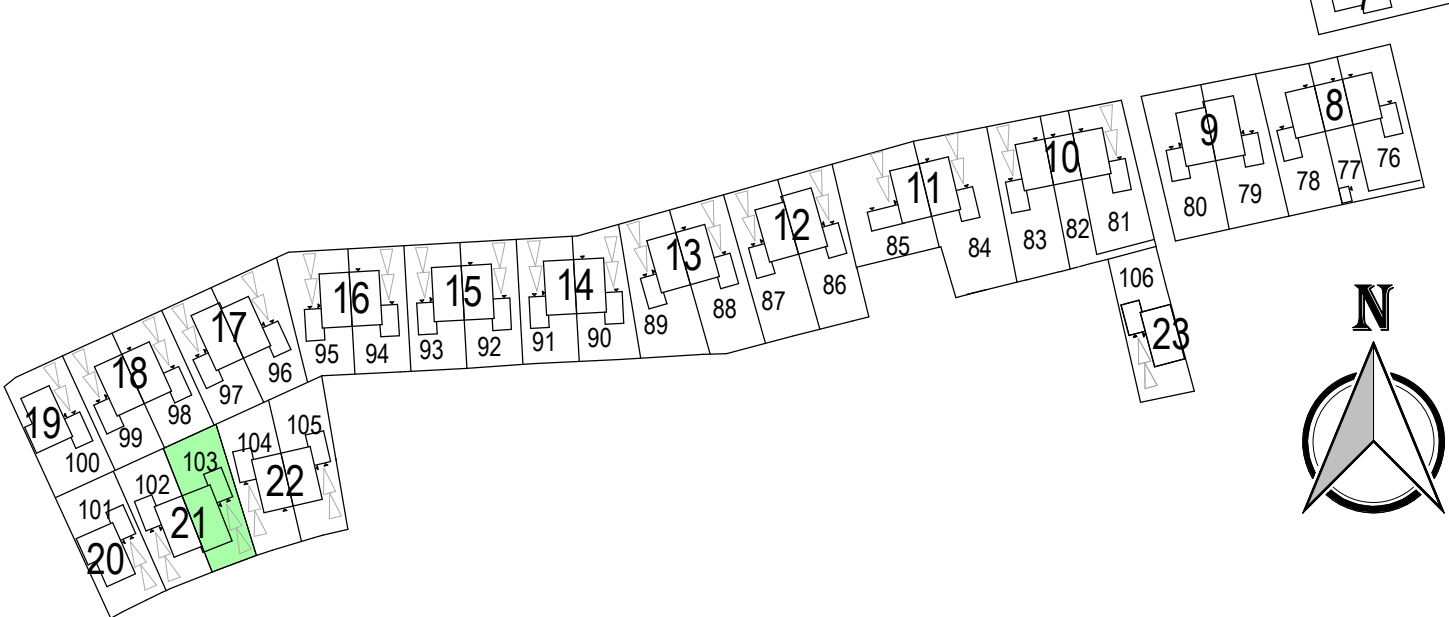

MIX
ARCHITECTUUR
Gemeentelijk Huis
6711 VZ
Postbus
6710 BD
Tel:
www.mix-architectuur.nl

opdrachtgever: BPD Ontwikkeling B.V. Regio Noord-Oost & Midden
De Brand 30
3823 LK Amersfoort
project: Tiel
Veilingterrein
onderwerp: Verkooptekening bouwnummer 103

projectarchitect: Maarten Verhorst
projectleider: Erwin Oosterbeek
modelleur: Luuk Nijhuis
datum: 24-12-2025
gewijzigd:
formaat: 594x1189
projectnummer: P00671
schaal: As indicated
bladnummer: B9103