


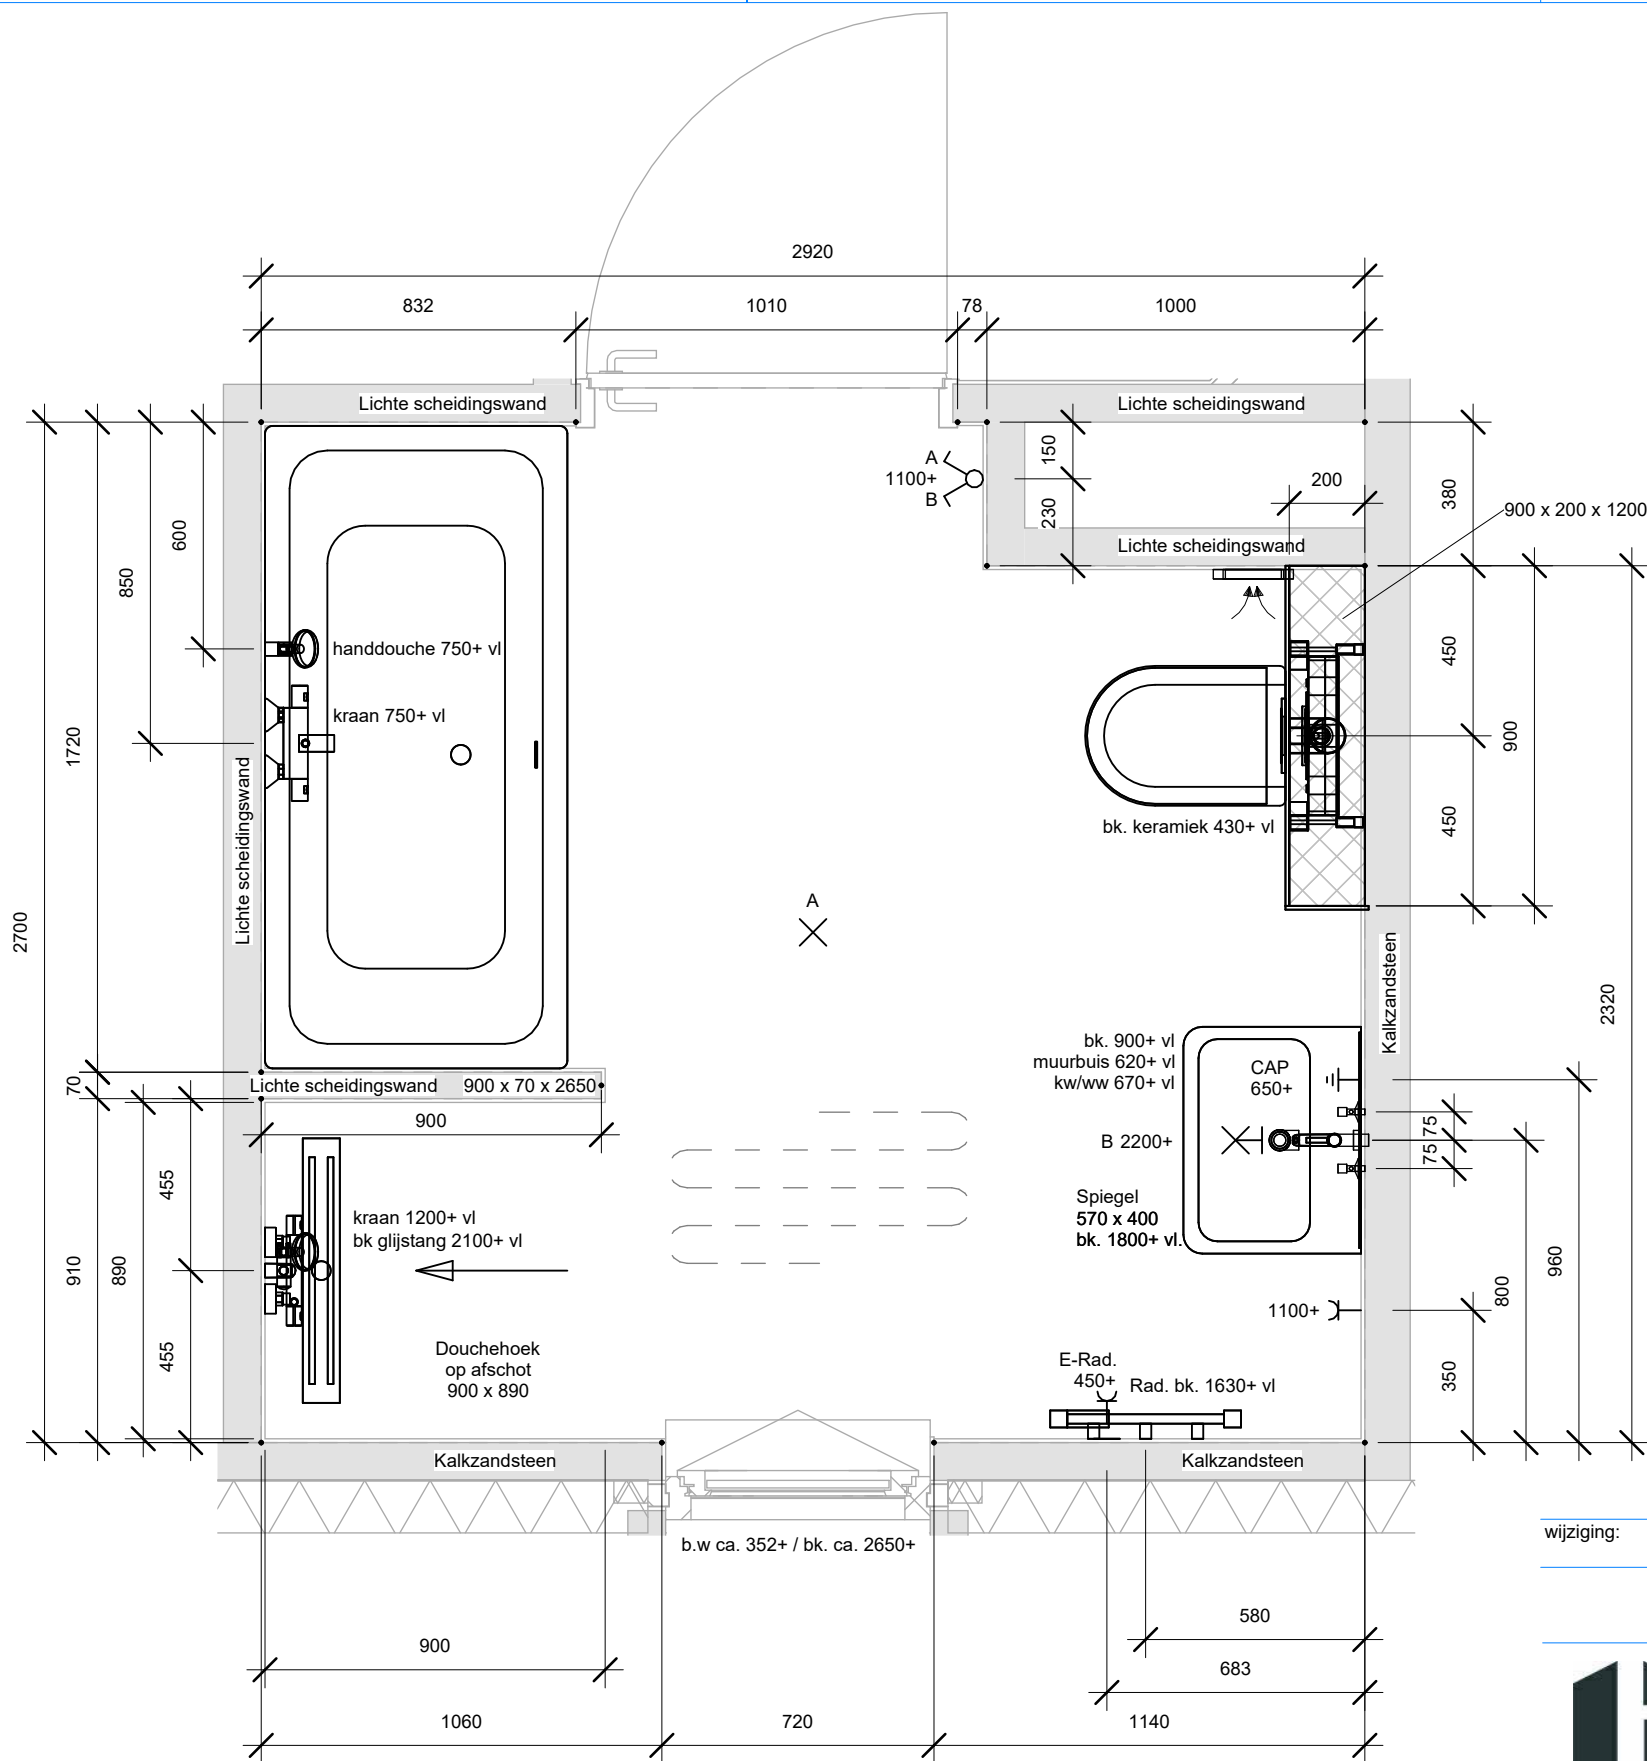

NB. Tegelwerk: Badkamervloer vlak, douchehoek op afschot.
NB. Standaard plafond hoogte is ca. 2650+ vl.
NB. Afvoer wastafel wegwerken in de wand.
NB. MV-punt is indicatief.

Let op:
Vloerverwarming niet in de
douchehoek en onder het bad.

Bnr. 81, 82, 84, 88, 92, 104

	1 polige schakelaar
	serieschakelaar
	lichtaansluitpunt
	wandlicht aansluitpunt
	enkele wandcontactdoos
	dubb. wandcontactdoos hor.
	centraal aardpunt
	continustroom

wijziging:	datum	tekenaar:	omschrijving:
	wijziging:		



Project:
26 woningen Tiel "Veilingkwartier" Fase 3

Onderwerp:
0-Tekening sanitair

Verdieping: 1e verdieping Blok: Type: Bouwnummer: Zie tekening

Kamperzeedijk 107 8281 PD Genemuiden Tel: 038 - 344 65 55 I: www.vandersluis.nl

Projectnummer.:
25-5010

Status:
Definitief

Datum aangemaakt: 16-10-2025 Tekenaar: KT

Formaat: A3 Schaal: 1:20

Tekeningnummer: S-Type 1-BK Volgnummer:

Wijziging:

Printdatum:16-10-2025
17:26:49