




Voorgevel  
1: 100



Linker zijgevel  
1: 100



Achtergevel  
1: 100

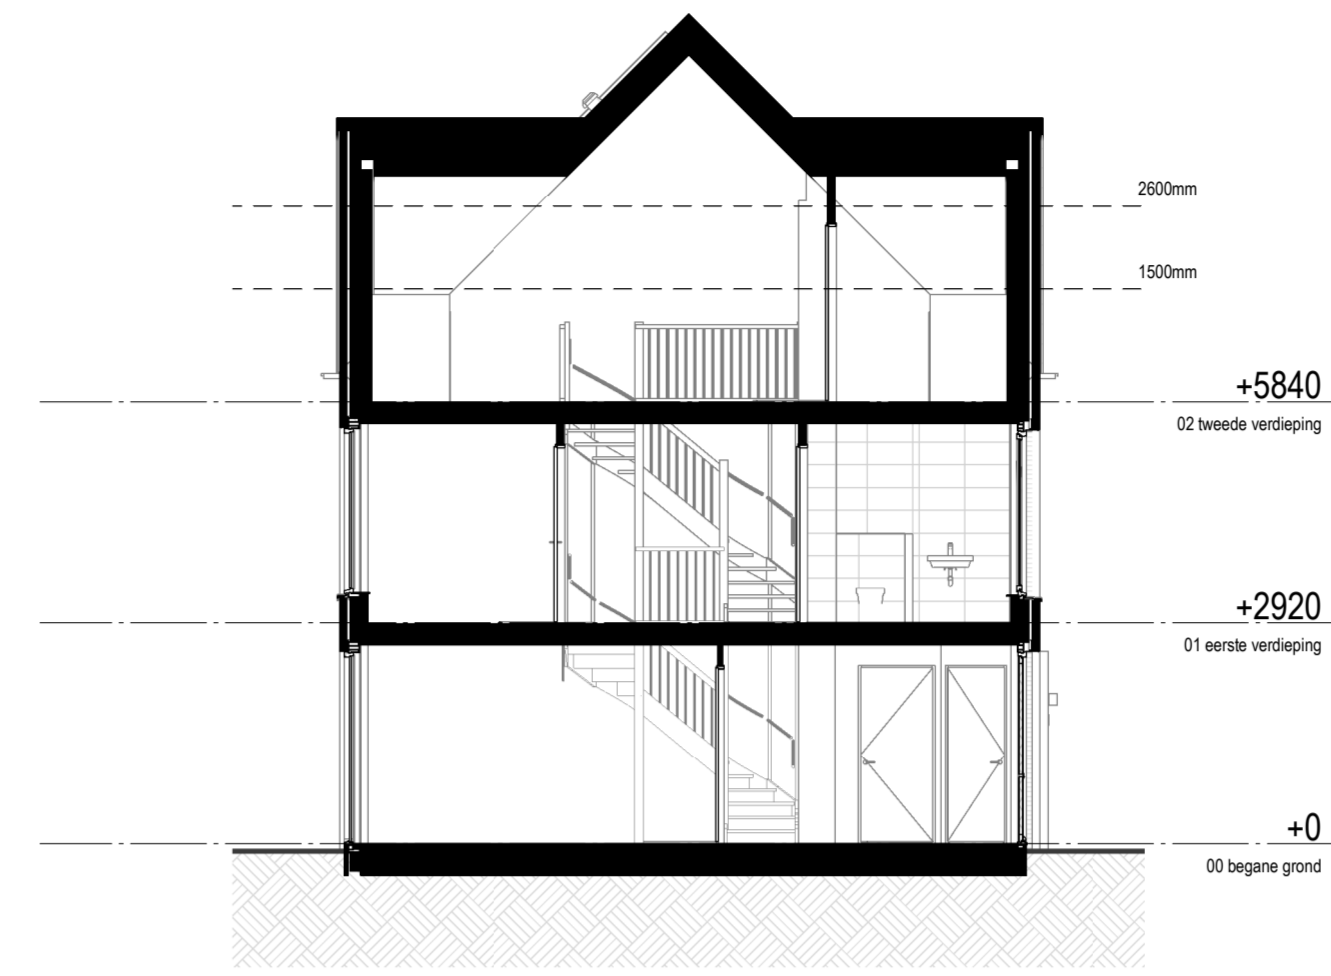

Doorsnede  
1: 100


### Renvooi

HOOGTE	SYMBOL	OMSCHRIJVING
300+	—●—	AANSLUITPUNT, BEDRAAD, NIET AFGEMONTEERD
300+	—○—	LOZE LEIDING
300+	—○—	LICHTPUNT ZONDER ARMATUUR binnen 2200+ buiten 2000+
200	○	WANDARMATUUR
	○	BEL
	○	CENTRAALDOOS MET LICHTPUNT
1200+	○	BEL DRUKKER
	○	ROOKMELDER
1050+	○	ENKELPOLIGE SCHAKELAAR
1050+	○	SERIE SCHAKELAAR
1050+	○	WISSELSCHAKELAAR
	○	VLOERVERWARMINGSVERDELER
VLOER	○	AARDMAT
300+	○	DUBBELVOUDIGE WANDCONTACTDOOS
200	○	ENKELVOUDIGE WANDCONTACTDOOS
N.T.B.	○	DUBBELVOUDIGE WANDCONTACTDOOS, OPBOUW
500+	○	ENKELVOUDIGE WANDCONTACTDOOS, WATERDICHT
200	○	WANDCONTACTDOOS, 2x230VOLT
1200+	○	WERKSCHAKELAAR WARMTEPOMP
1200+	○	WERKSCHAKELAAR PV-PANEELEN
300+	○	DATA AANSLUITING
1500+	○	AANSLUITPUNT TBV THERMOSTAAT, AFGEMONTEERD
1500+	○	AANSLUITPUNT CO2, AFGEMONTEERD
ONDER MARELID	○	GRONDKABEL
650+	○	CENTRAAL AARDPUNT
	○	VLOERVERWARMING (vertrektemperatuur conform Bst)
	○	VLOERVERWARMING (vertrektemperatuur max. 18°C)


- = warmtepomp buitenunit in het dak
- WM = wasmachine
- WD = wasdroger
- VV = vloerverwarming
- = toevoerpunt mechanische ventilatie plafond
- = afvoerpunt mechanische ventilatie plafond
- — — = tegelwand
- = vogelkast gierzakwulhuis
- = gevelrooster t.b.v. ventilatie
- = hemelwaterafvoer
- — — = elektrische designradiator

### TOELICHTING:


- Aan de maatvoering kunnen geen rechten worden ontleend.
- Alle maatvoering betreft circa maatvoering en is aangegeven in millimeters.
- Elektrische aansluitpunten, keukenuitrusting, ventilatiepunten, radiatoren en rookmelders zijn indicatief aangegeven.
- Het is mogelijk dat niet alle symbolen van toepassing zijn op uw woningtype.
- Maatvoering bij schuin dak is tot 150cm lijn.
- Maatvoering in het toilet en de badkamer is exclusief tegelwerk.
- De oppervlakte van de slaapkamers onder een hellend dak zijn tot de 150cm lijn.
- De geteelde PV-panels zijn het minimum aantal panelen om te voldoen aan de BENG. De optionele PV-panels dienen in een rechtshoek geplaatst te worden.

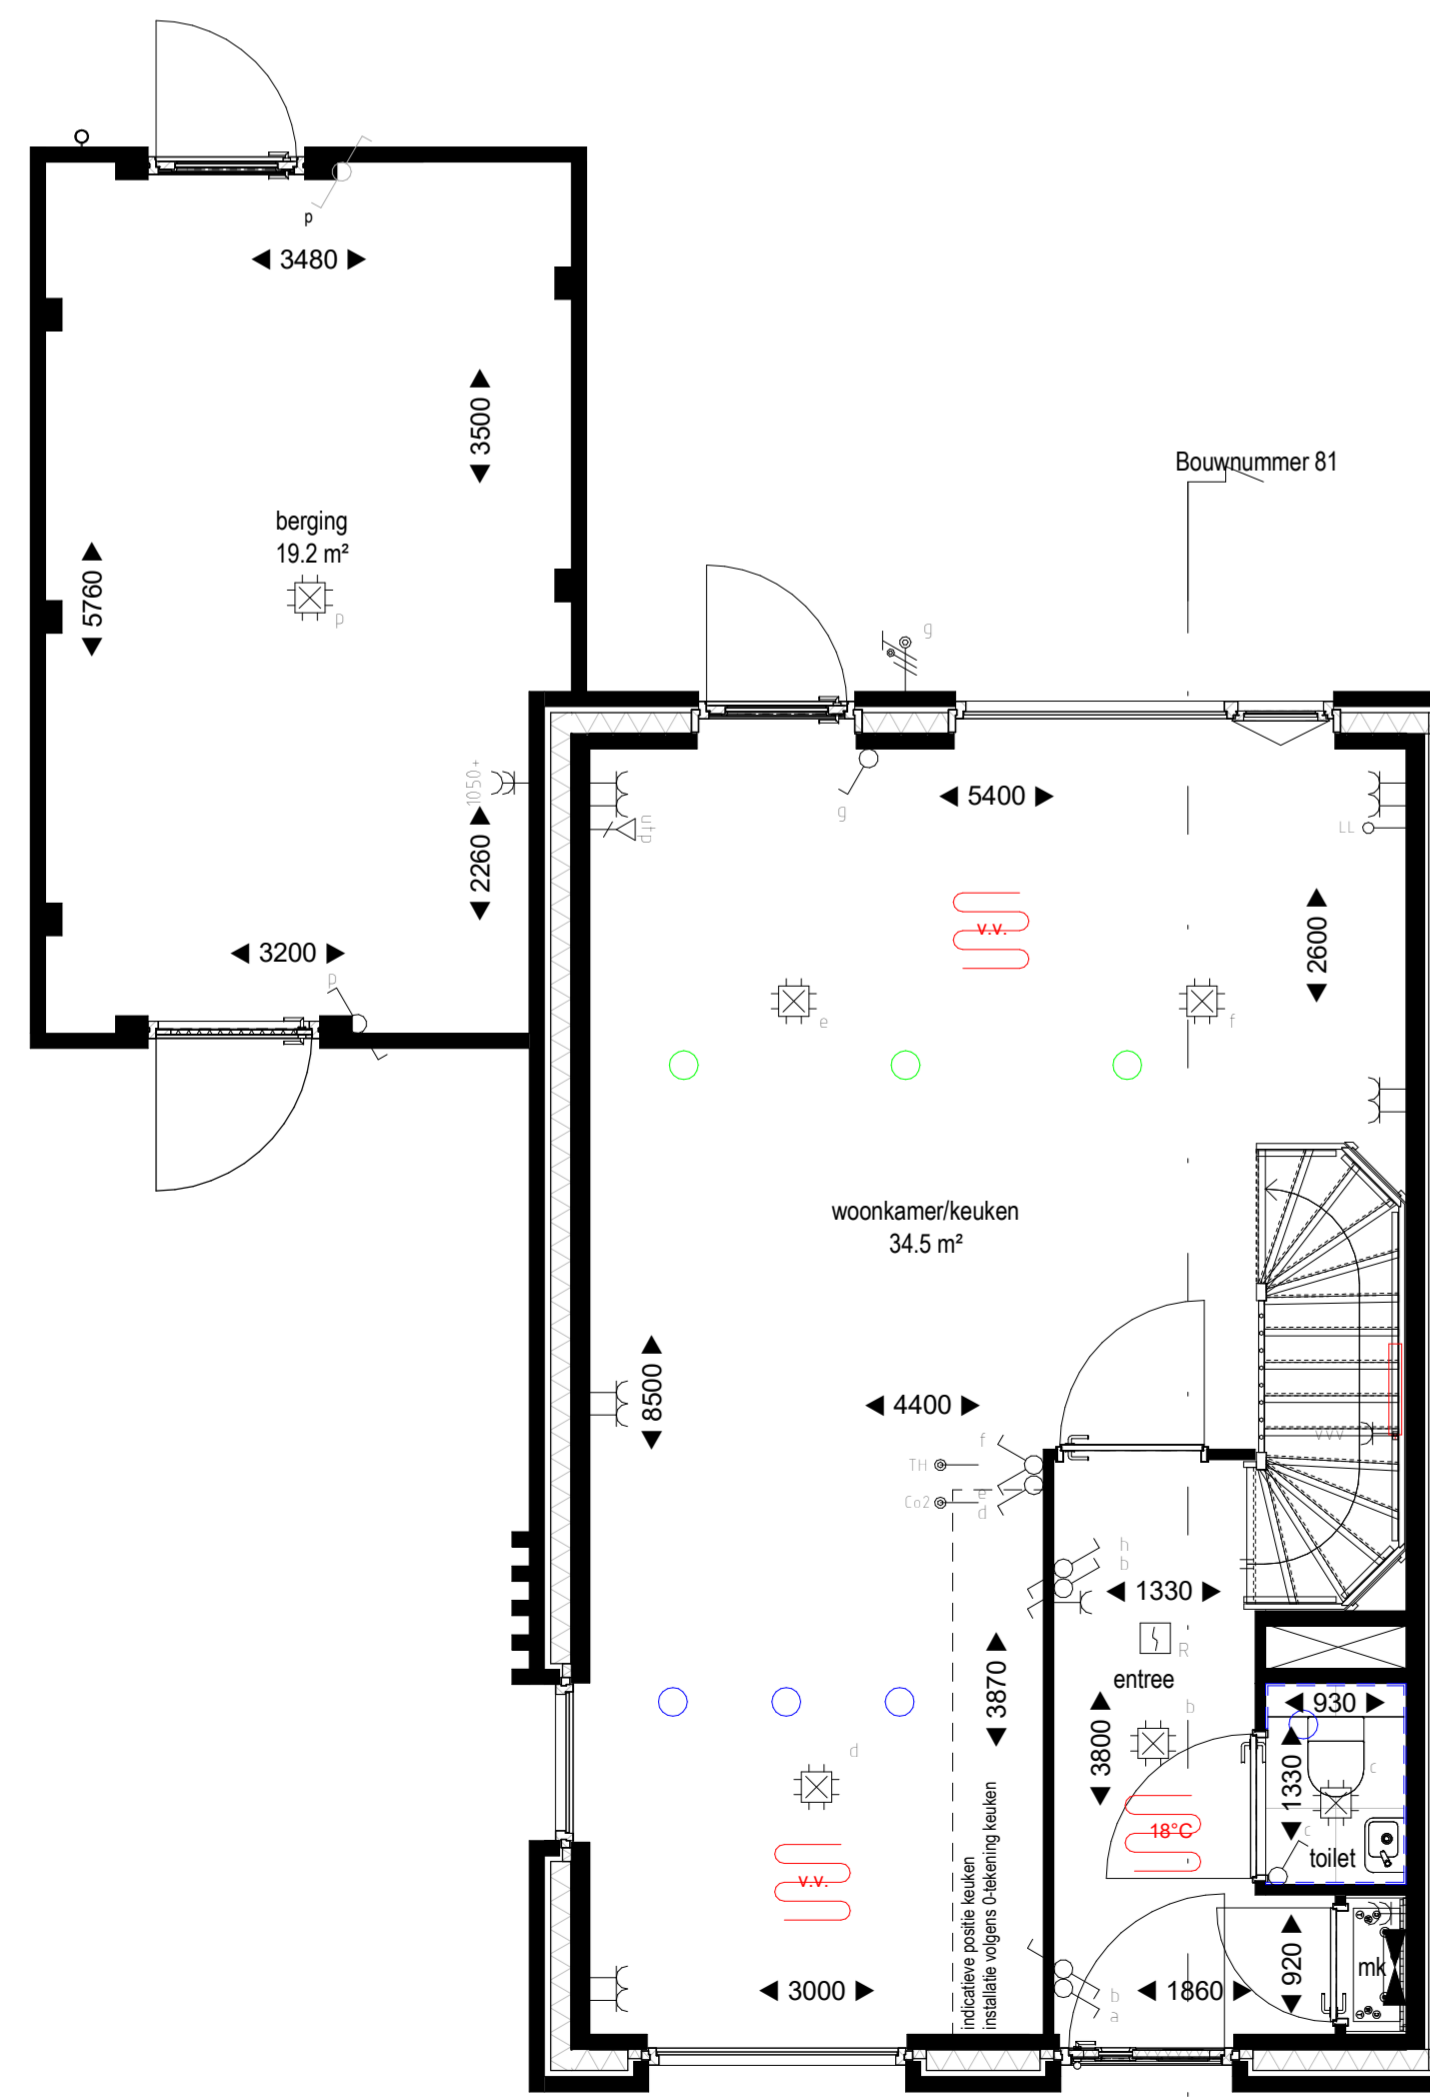


Begane grond  
1: 50

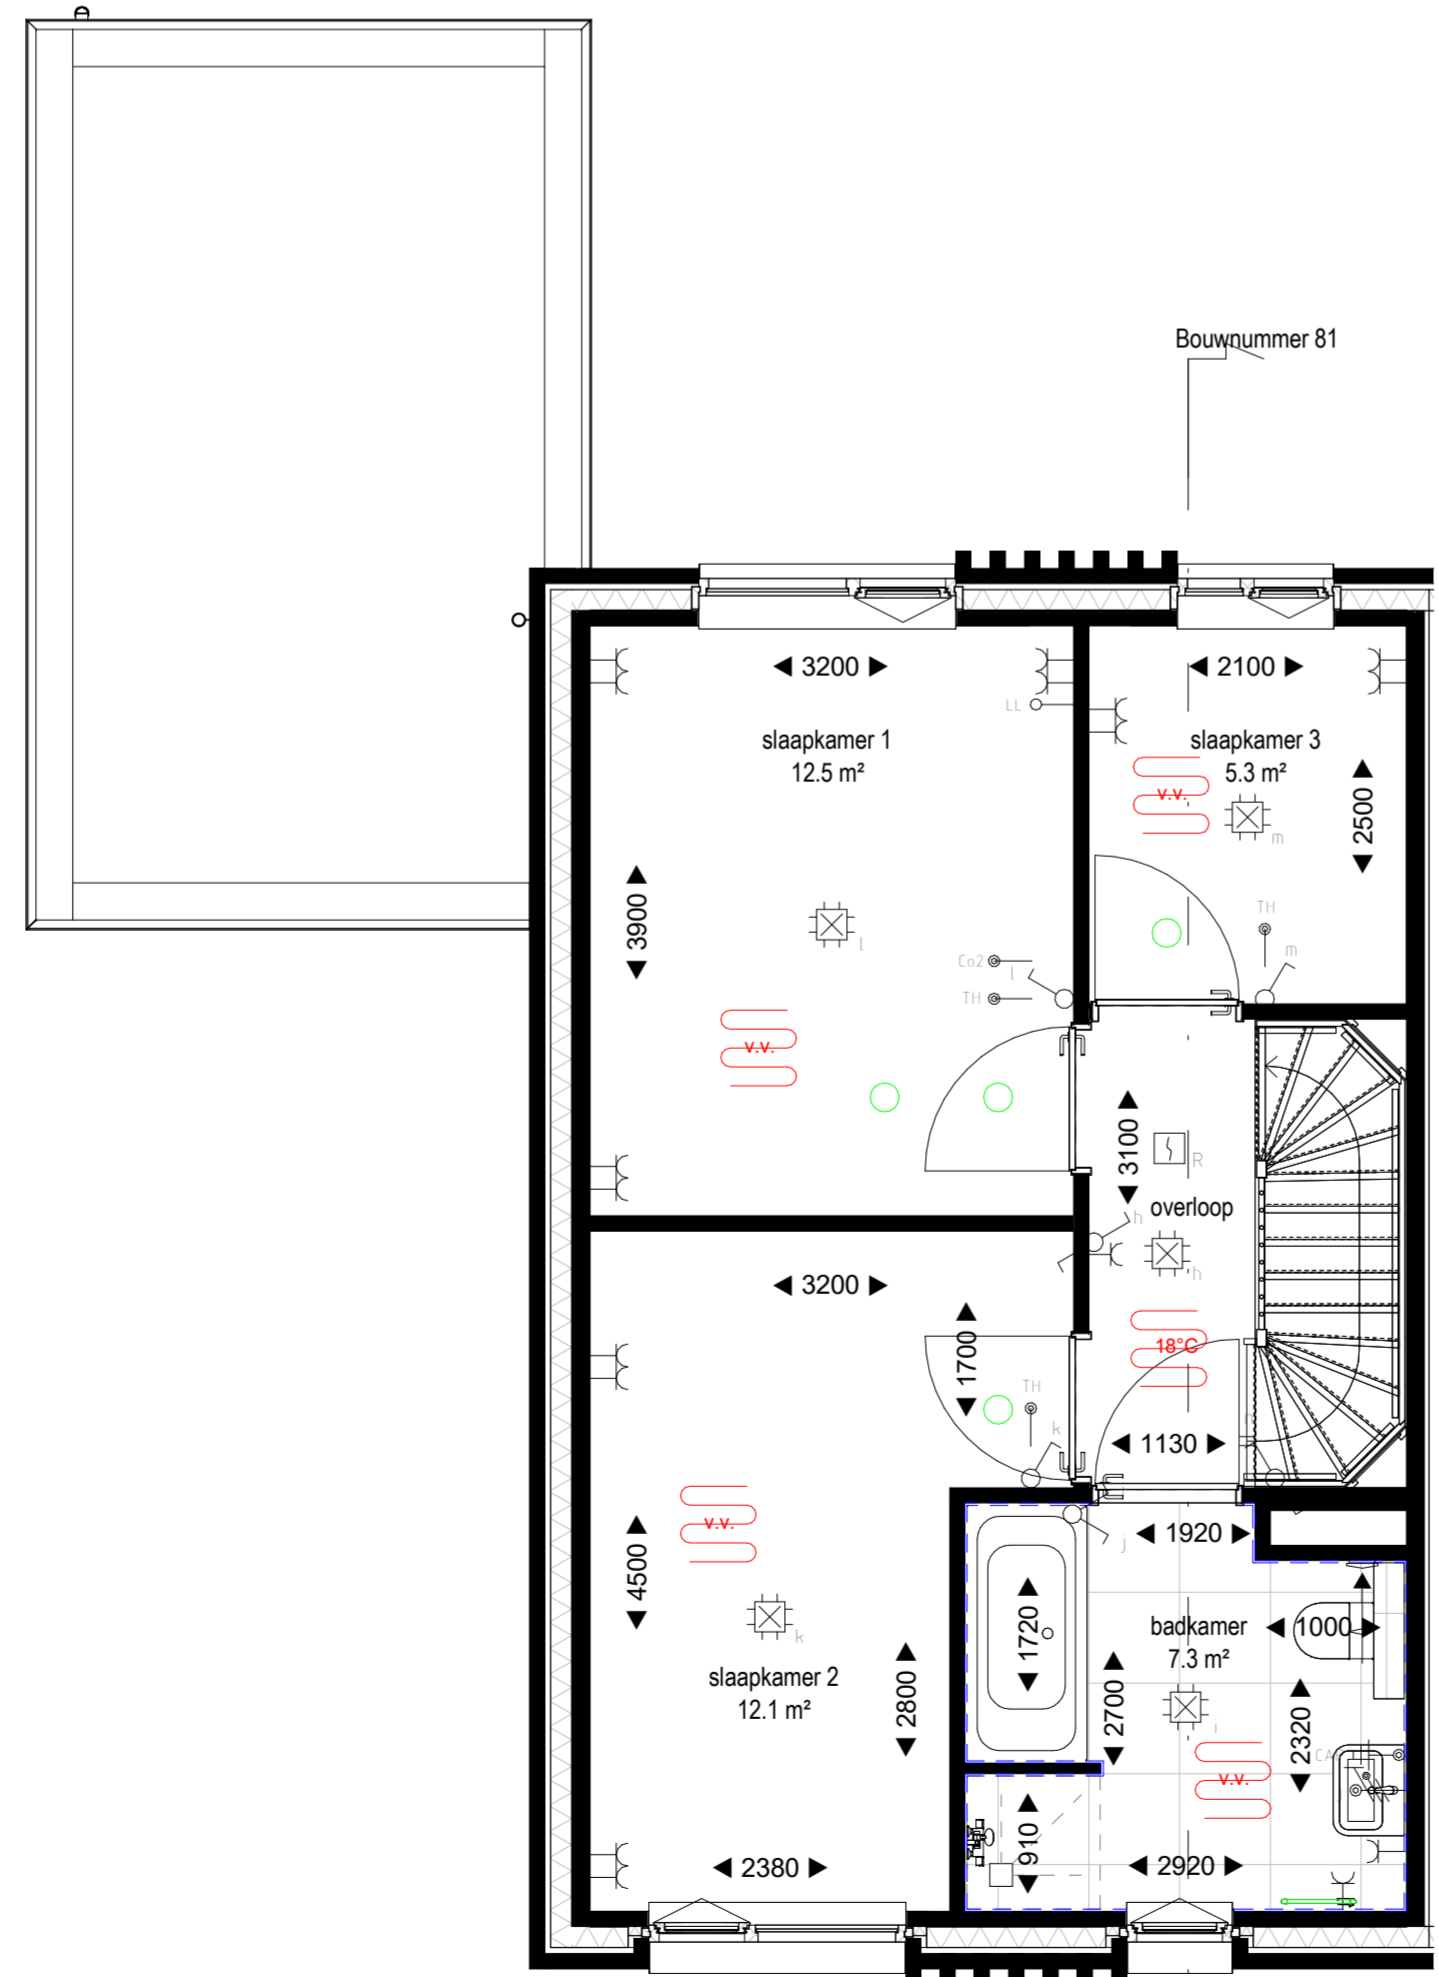

Eerste verdieping  
1: 50

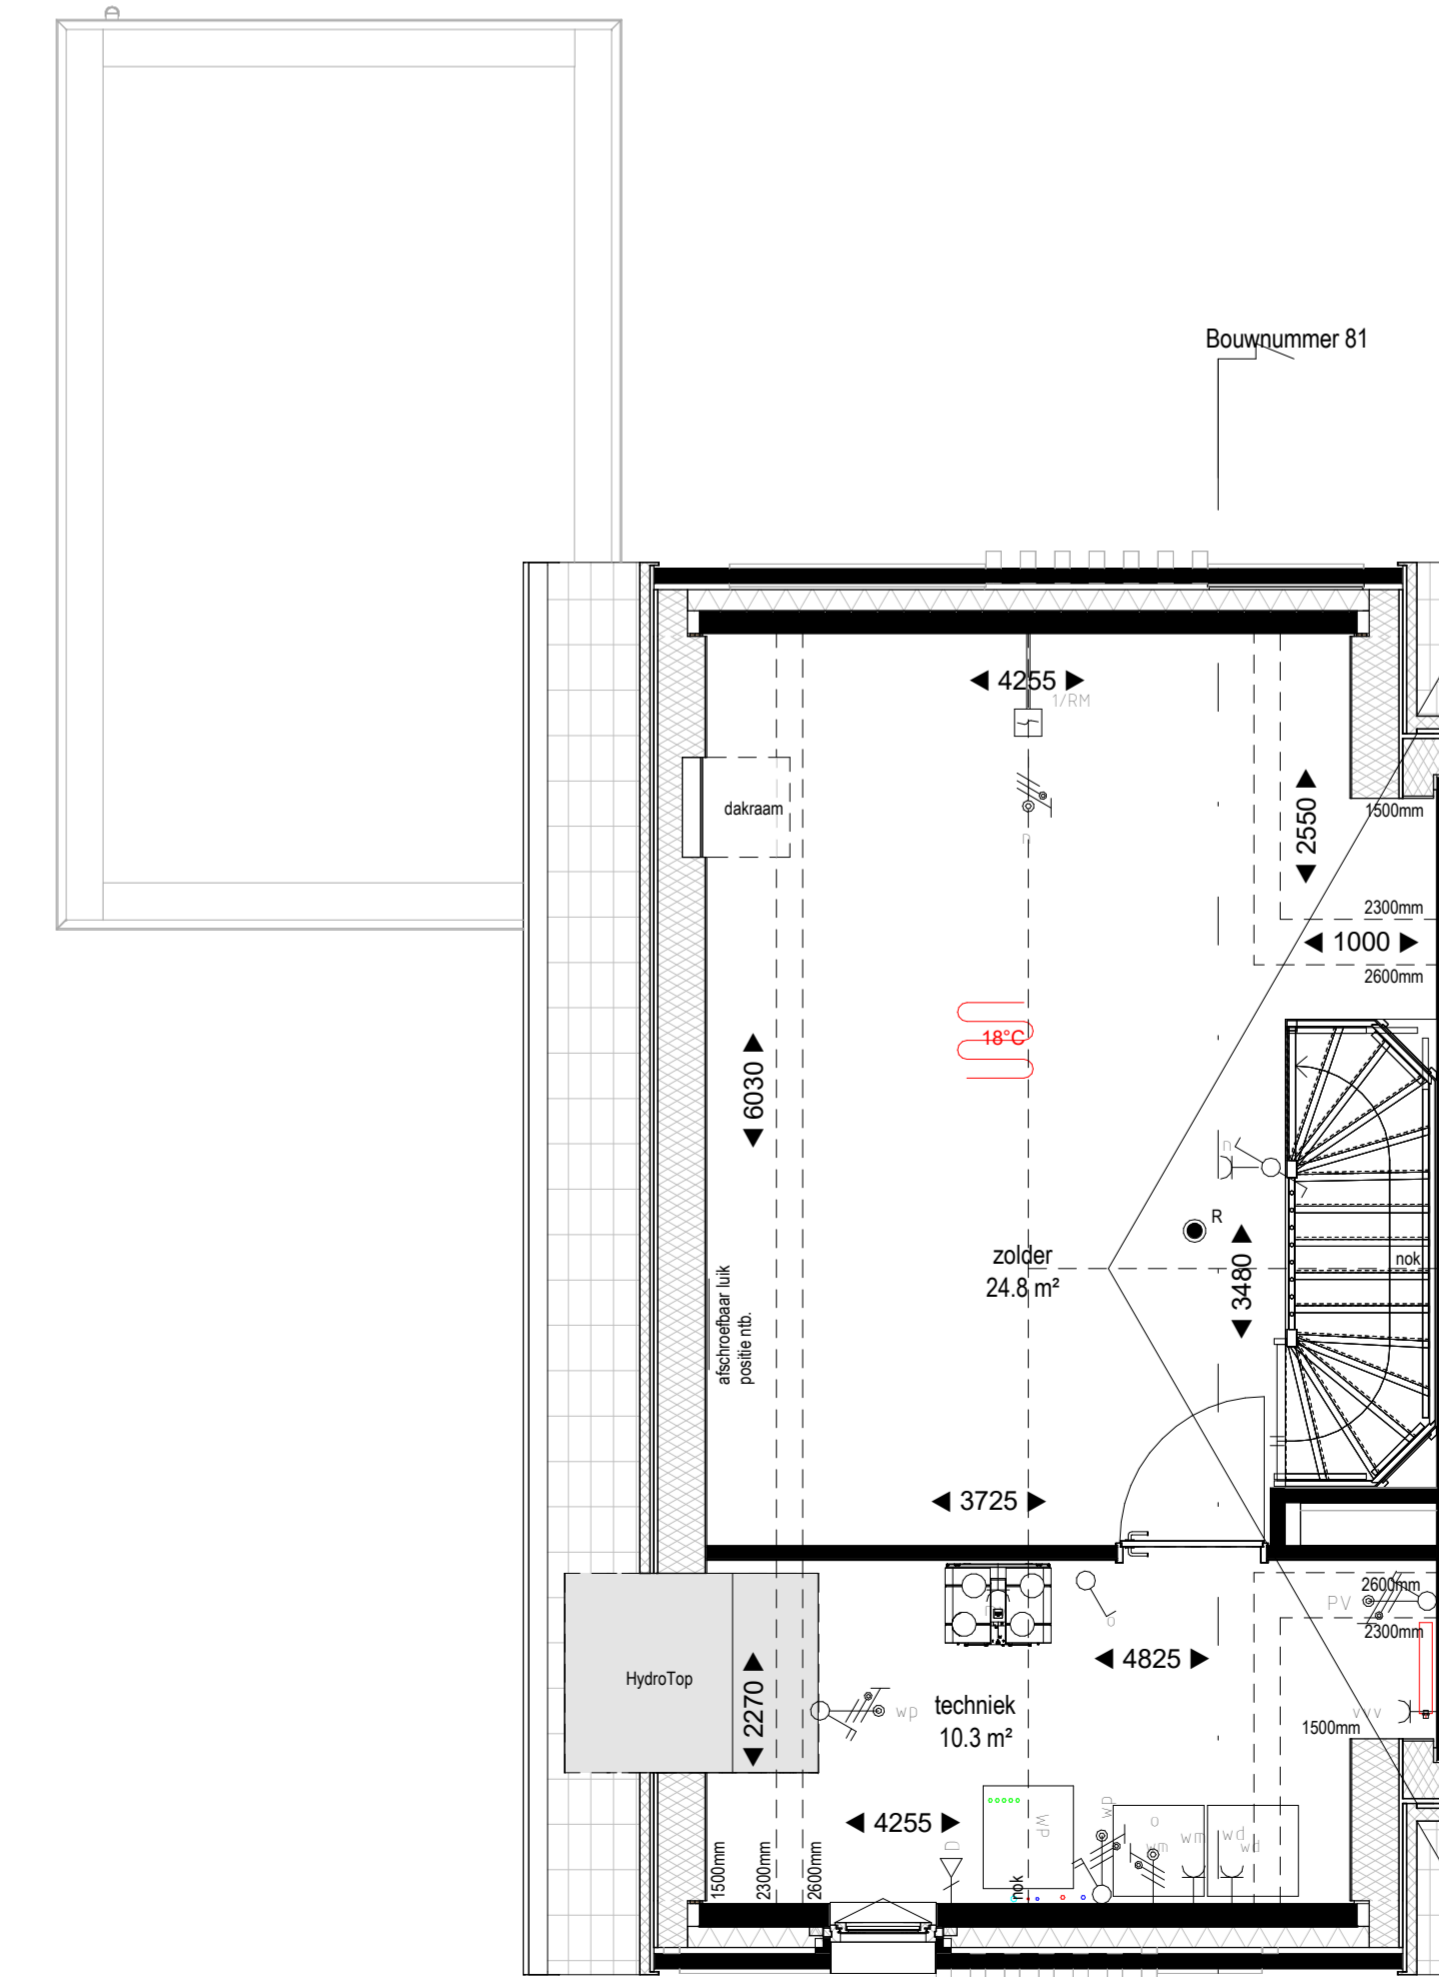

Tweede verdieping  
1: 50

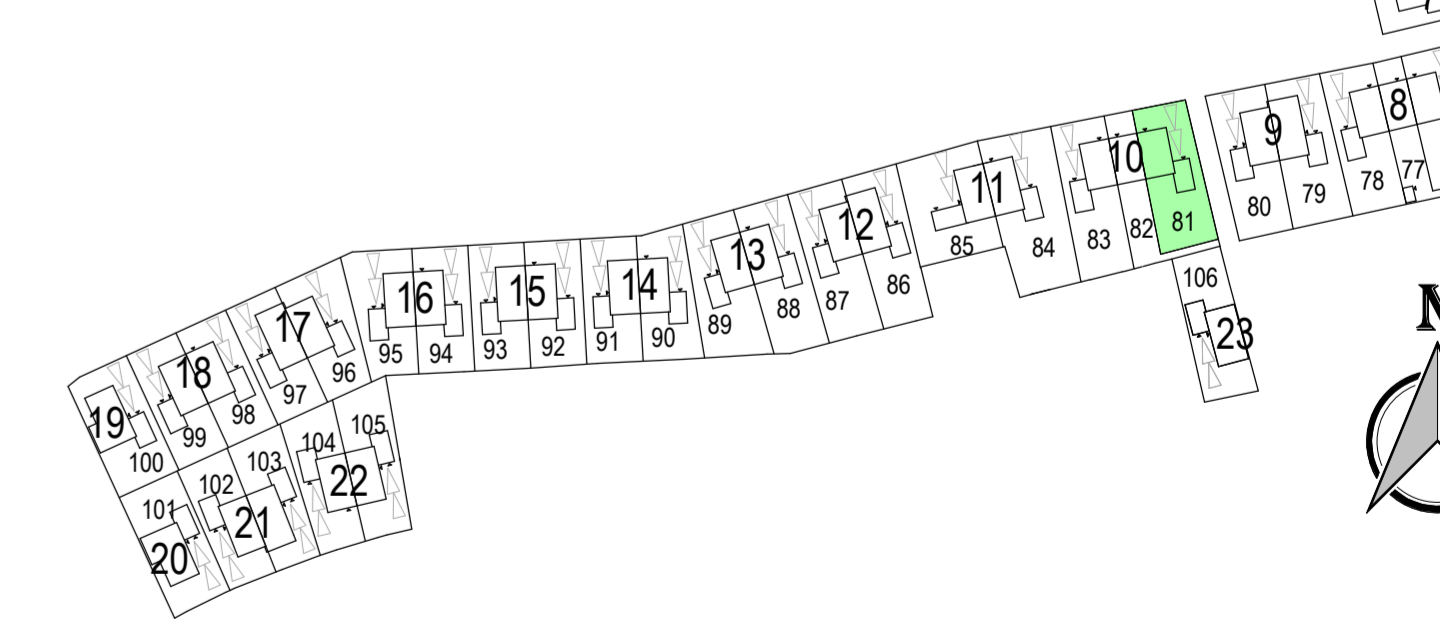

**MIX**  
ARCHITECTUUR  
Gemeentewijk Amersfoort  
6711 VZ Postbus 8  
6710 BD Ede  
Tel: 0318-648960  
www.mix-architectuur.nl

opdrachtgever: BPD Ontwikkeling B.V. Regio Noord-Oost & Midden  
De Brand 30  
3823 LK Amersfoort  
project: Tiel  
Veilingterrein  
onderwerp: Verkooptekening bouwnummer 81

projectarchitect: Maarten Verhorst  
projectleider: Erwin Oosterbeek  
modelleur: Luuk Nijhuis  
datum: 24-12-2025  
gewijzigd: As indicatief  
formaat: 594x1189  
projectnummer: P00671  
schaal: As indicatief  
bladnummer: B9081