



Voorgevel
1:100




Linker zijgevel
1:100



Achtergevel
1:100



Rechter zijgevel
1:100

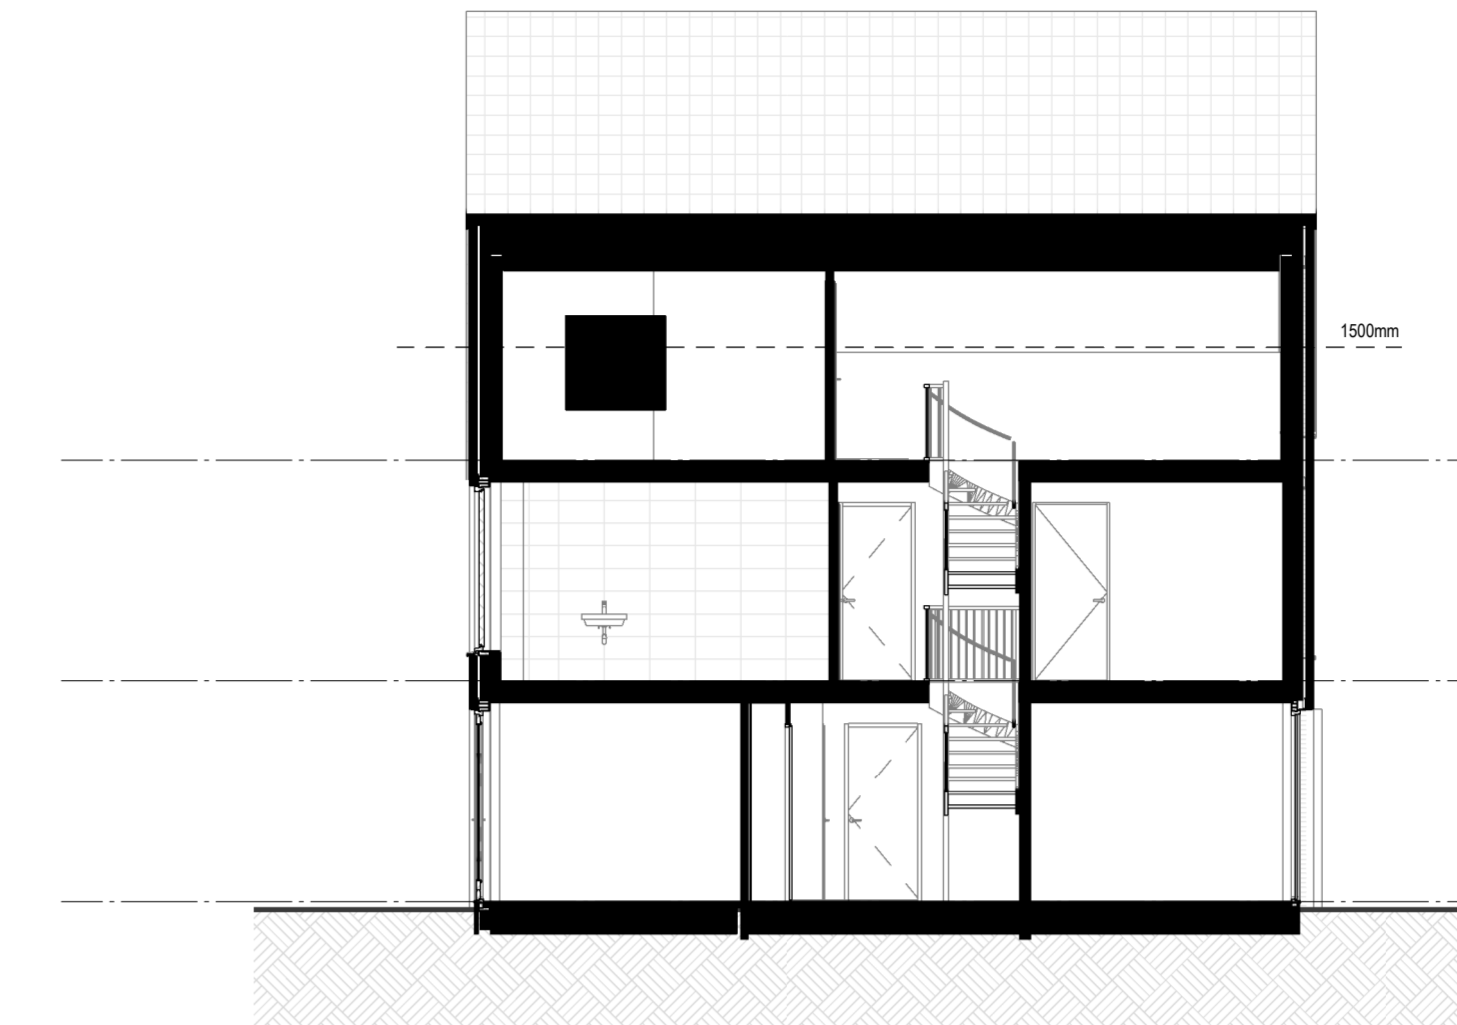

Doorsnede
1:100


Renvooi

HOOGTE	SYMBOL	OMSCHRIJVING
300+	—	AANSLUITPUNT, BEDRAAD, NIET AFGEMONTEERD
300+	—	LOZE LEIDING
300+	—	LICHTPUNT ZONDER ARMATUUR binnen 2200+ buiten 2000+
200	—	WANDARMATUUR
1200+	—	BEL
1200+	—	CENTRAALDOOS MET LICHTPUNT
1050+	—	BEL DRUKKER
1050+	—	ROOKMELDER
1050+	—	ENKELPOLIGE SCHAKELAAR
1050+	—	SERIE SCHAKELAAR
1050+	—	WISSELSCHAKELAAR
300+	—	VLOERVERWARMINGSVERDELER
VLOER	—	AARDMAT
300+	—	DUBBELVOUDIGE WANDCONTACTDOOS
300+	—	ENKELVOUDIGE WANDCONTACTDOOS
500+	—	DUBBELVOUDIGE WANDCONTACTDOOS, OPBouw
500+	—	ENKELVOUDIGE WANDCONTACTDOOS, WATERDICHT
1200+	—	WANDCONTACTDOOS, 2x230VOLT
1200+	—	WERKSCHAKELAAR WARMTEPOMP
1200+	—	WERKSCHAKELAAR PV-PANEELEN
300+	—	DATA AANSLUITING
1500+	—	AANSLUITPUNT TBV THERMOSTAAT, AFGEMONTEERD
1500+	—	AANSLUITPUNT CO2, AFGEMONTEERD
650+	—	GRONDKABEL
650+	—	CENTRAAL AARDPUNT
	—	VLOERVERWARMING (vertrektemperatuur conform Bst)
	—	VLOERVERWARMING (vertrektemperatuur max. 18°C)


- = warmtepomp buitenunit in het dak
- WM = wasmachine
- WD = wasdroger
- VV = vloerverwarming
- = toevoerpunt mechanische ventilatie plafond
- = afvoerpunt mechanische ventilatie plafond
- = tegelwand
- = vogelkast gierzwaluwhuismus
- = gevelrooster t.b.v. ventilatie
- = hemelwaterafvoer
- = elektrische designradiator

TOELICHTING:


- Aan de maatvoering kunnen geen rechten worden ontleend.
- Alle maatvoering betreft circa maatvoering en is aangegeven in millimeters.
- Elektrische aansluitpunten, leidingen, ventilatiepunten, radiatoren en rookmelders zijn indicatief aangegeven.
- Het is mogelijk dat niet alle symbolen van toepassing zijn op uw woningtype.
- Maatvoering bij schuin dak is tot 150cm lijn.
- Maatvoering in het toilet en de badkamer is exclusief tegelwerk.
- De oppervlakte van de slaapkamers onder een hellend dak zijn tot de 150cm lijn.
- De getekende PV-paneelelen zijn het minimum aantal panelen om te voldoen aan de BENG. De optionele PV-paneelelen dienen in een rechthoek geplaatst te worden.

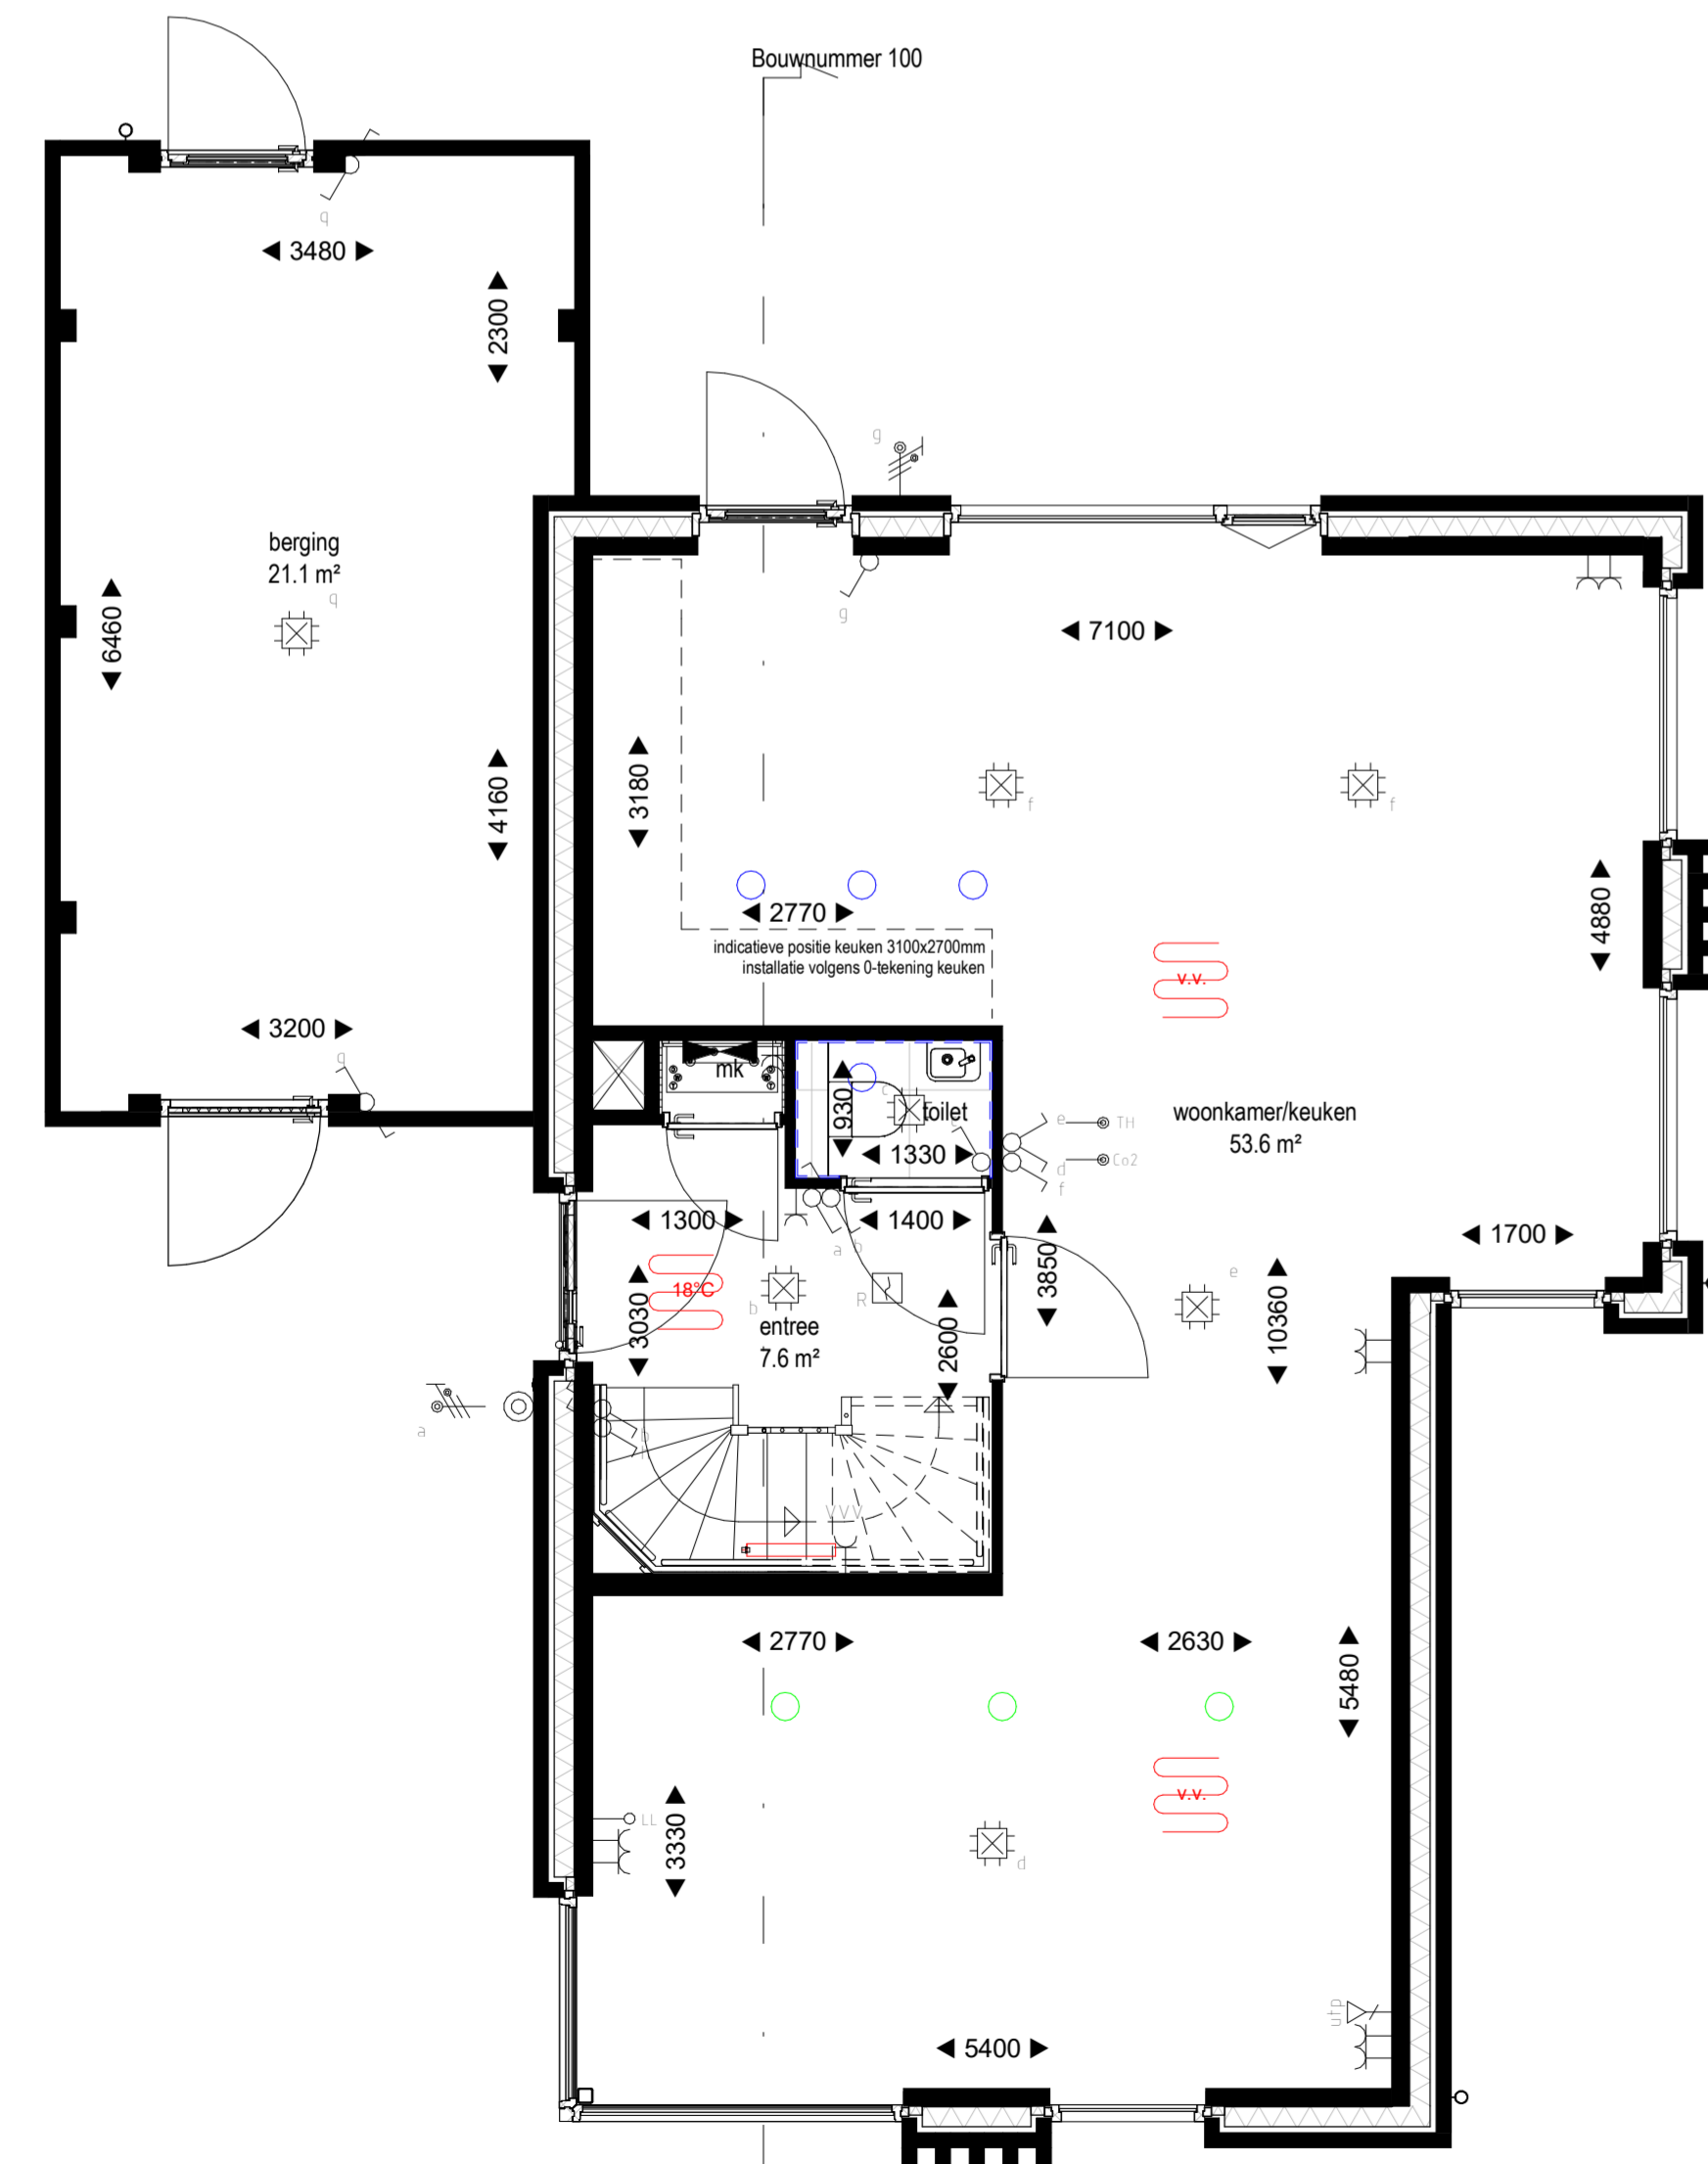


Begane grond
1:50

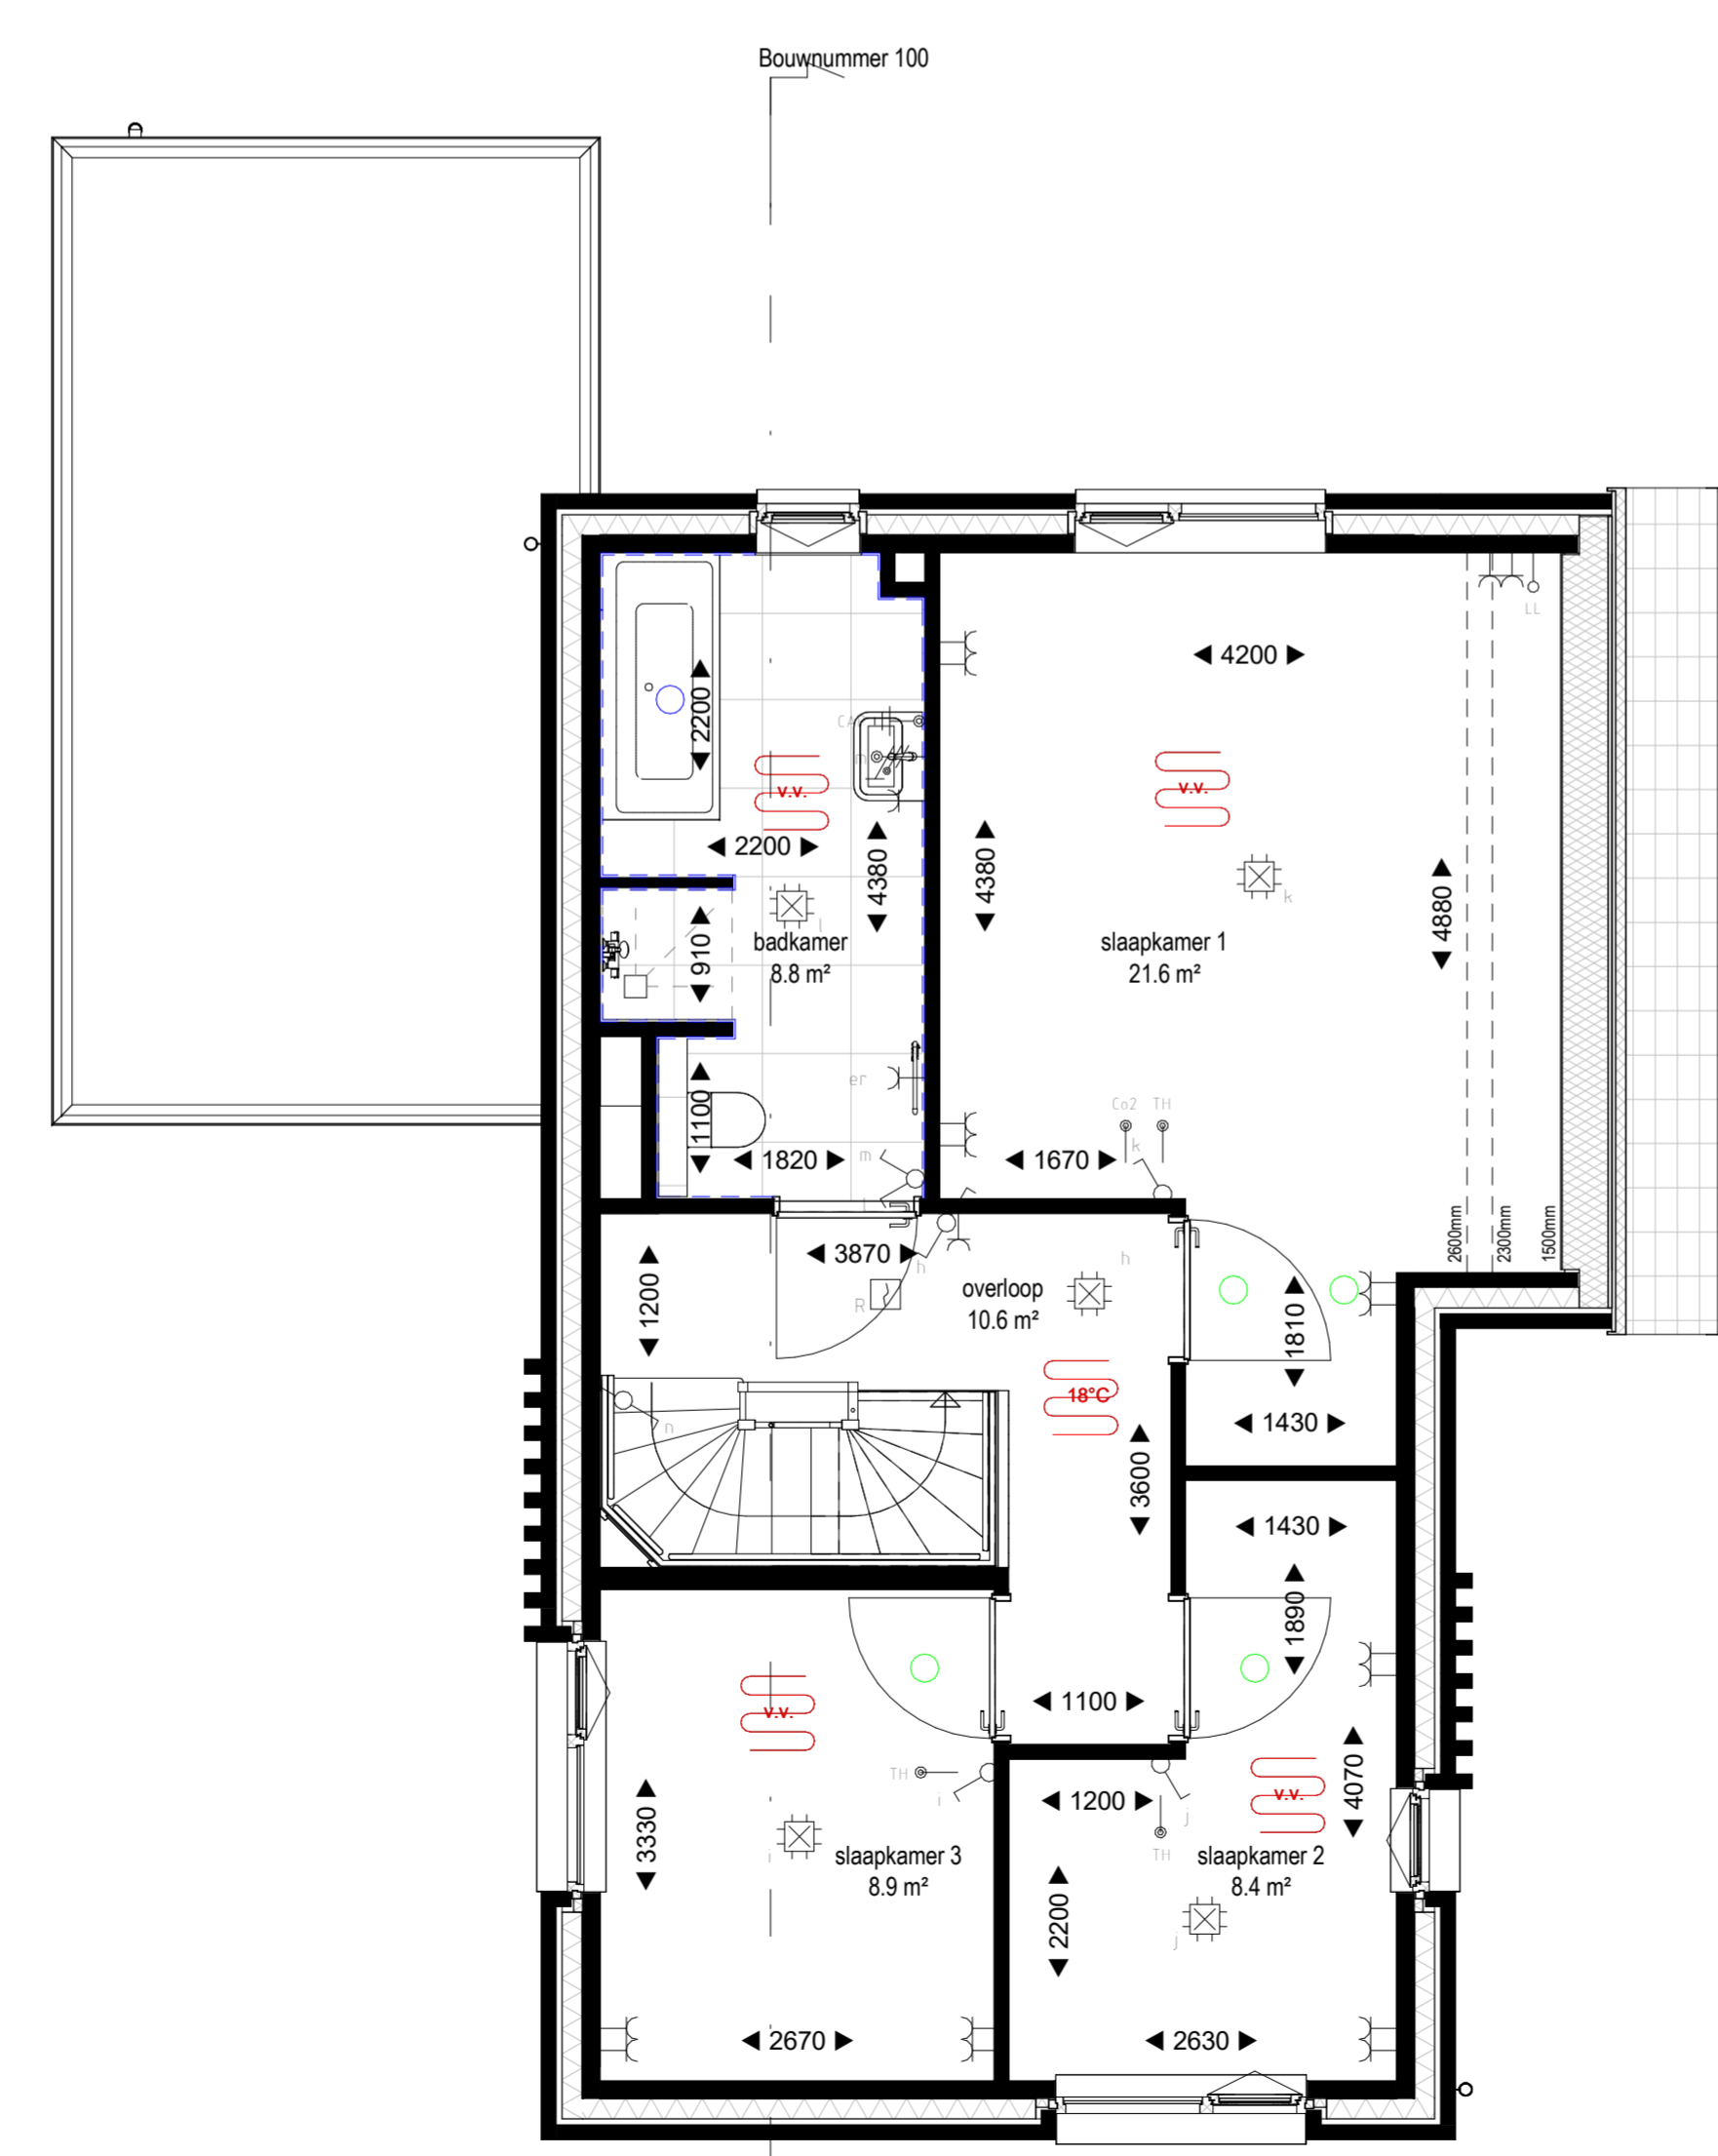

Eerste verdieping
1:50

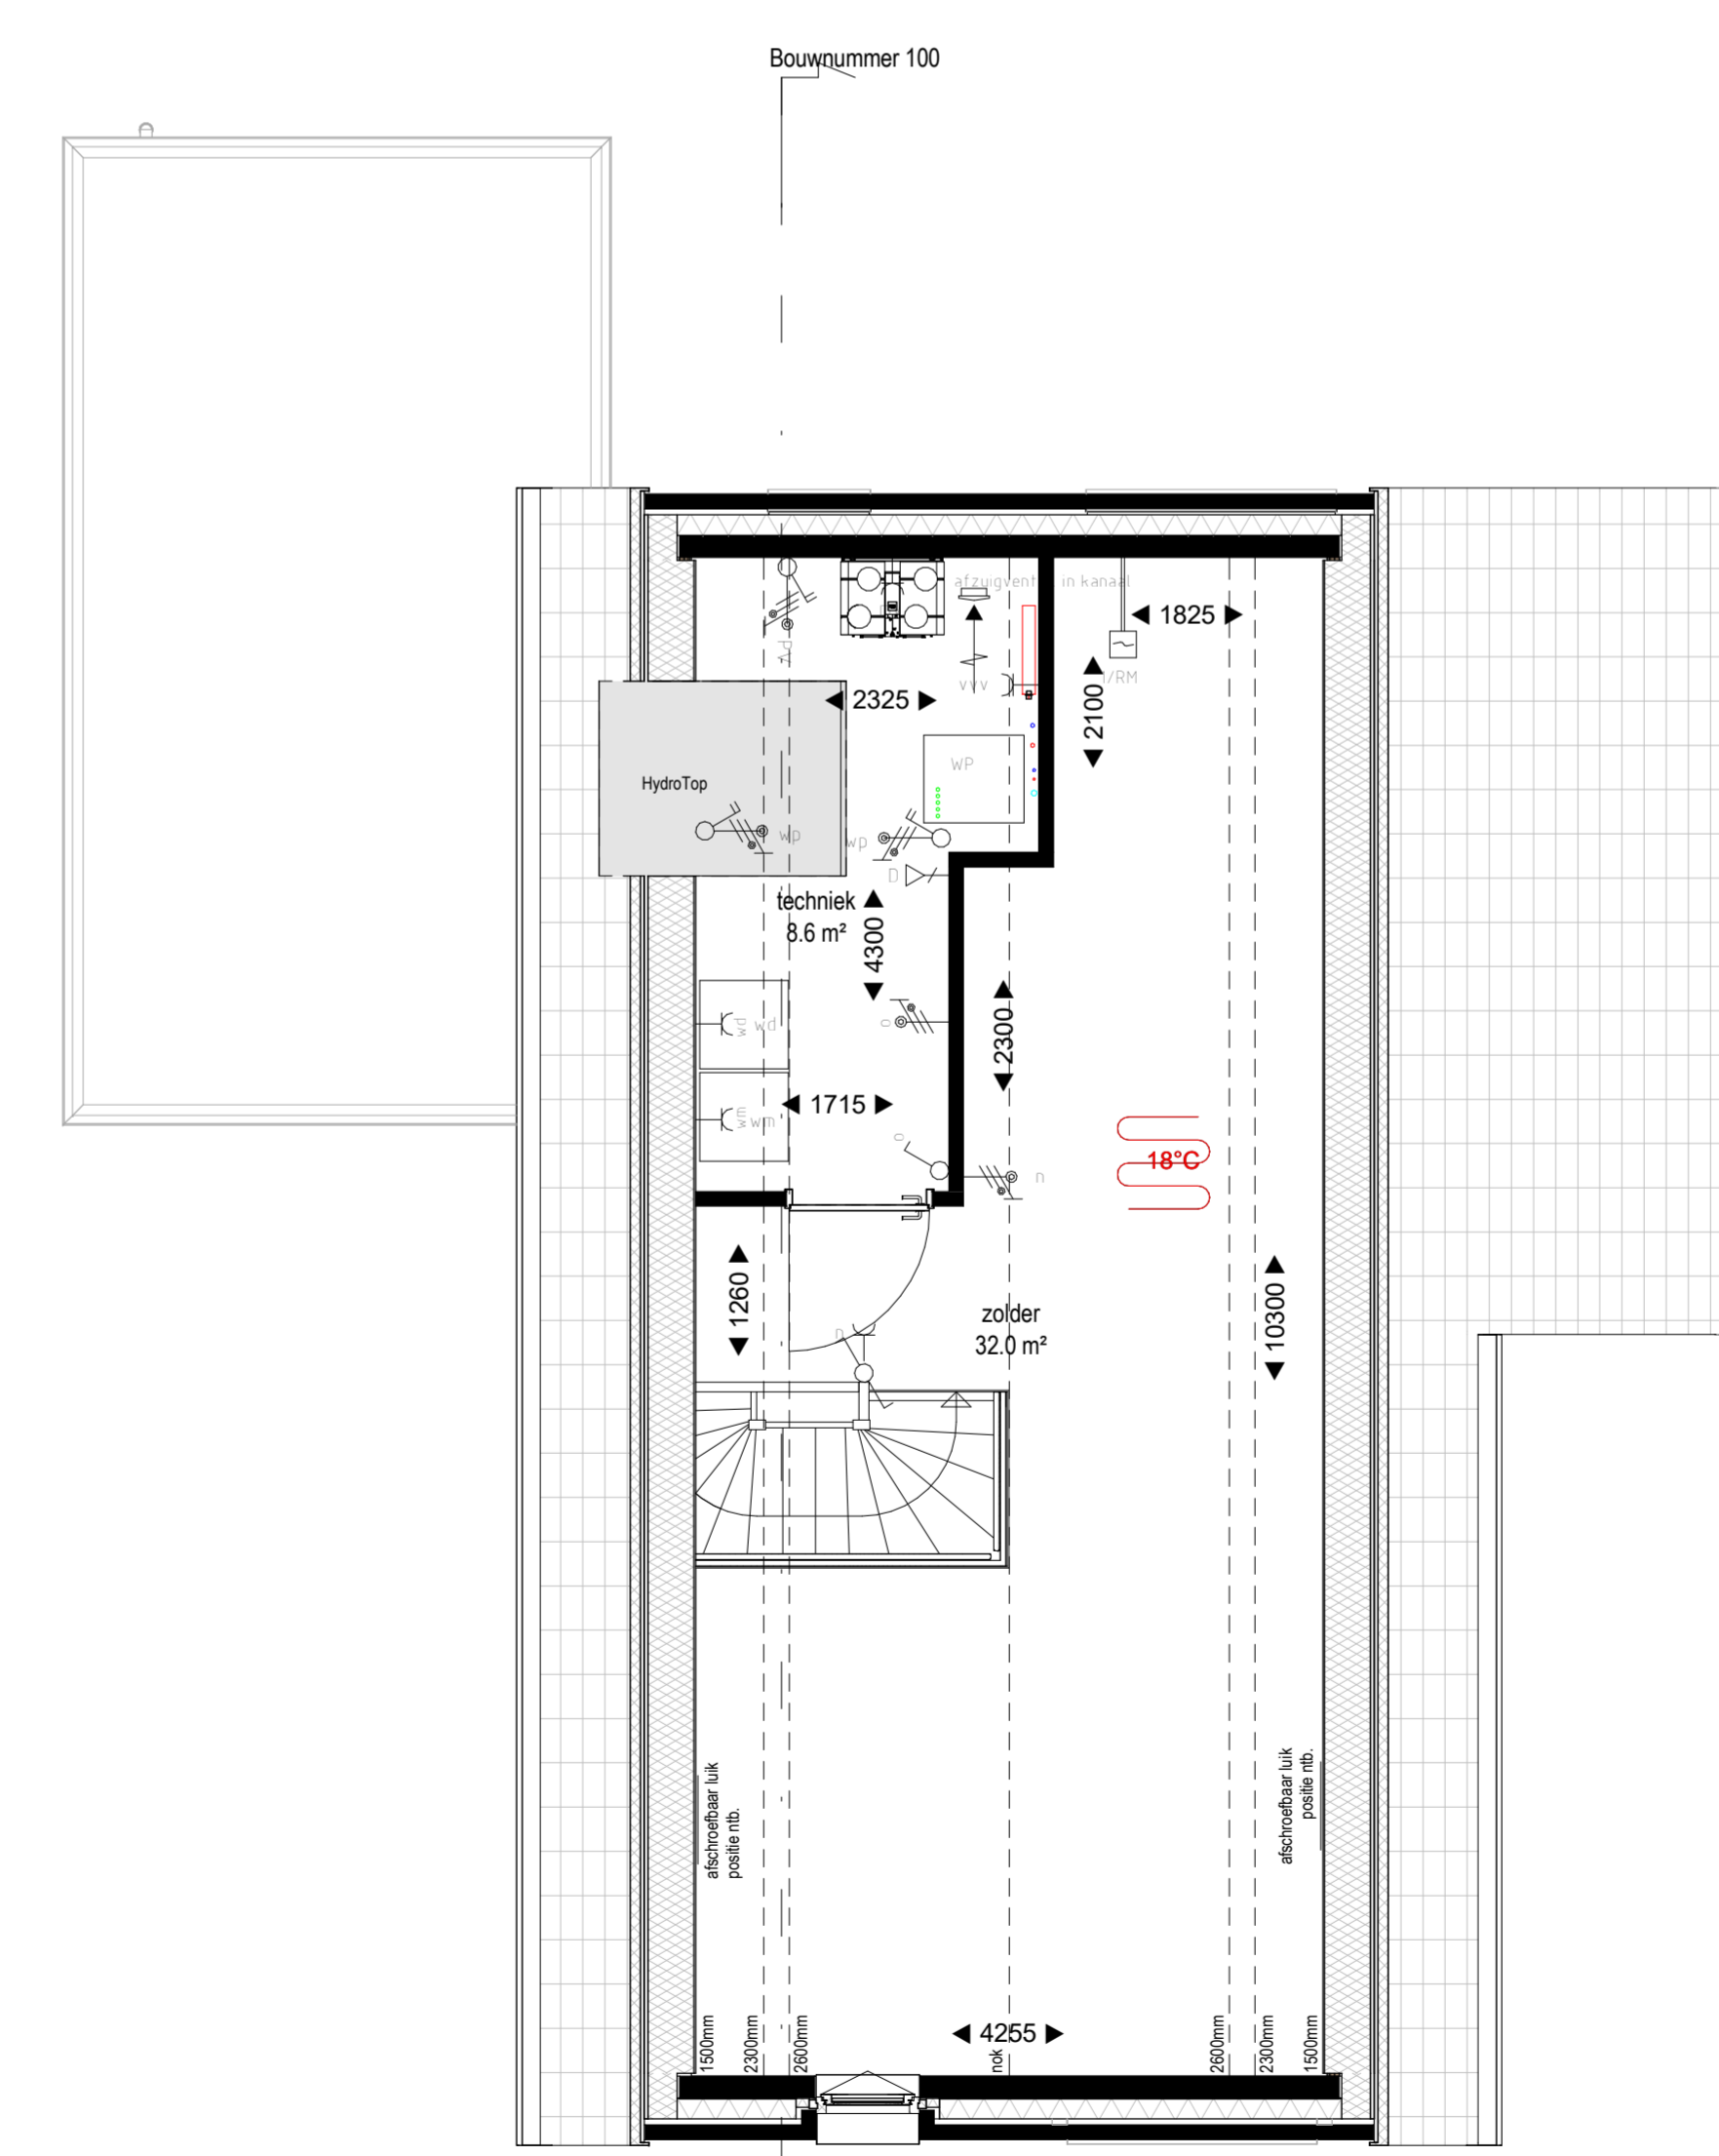

Tweede verdieping
1:50

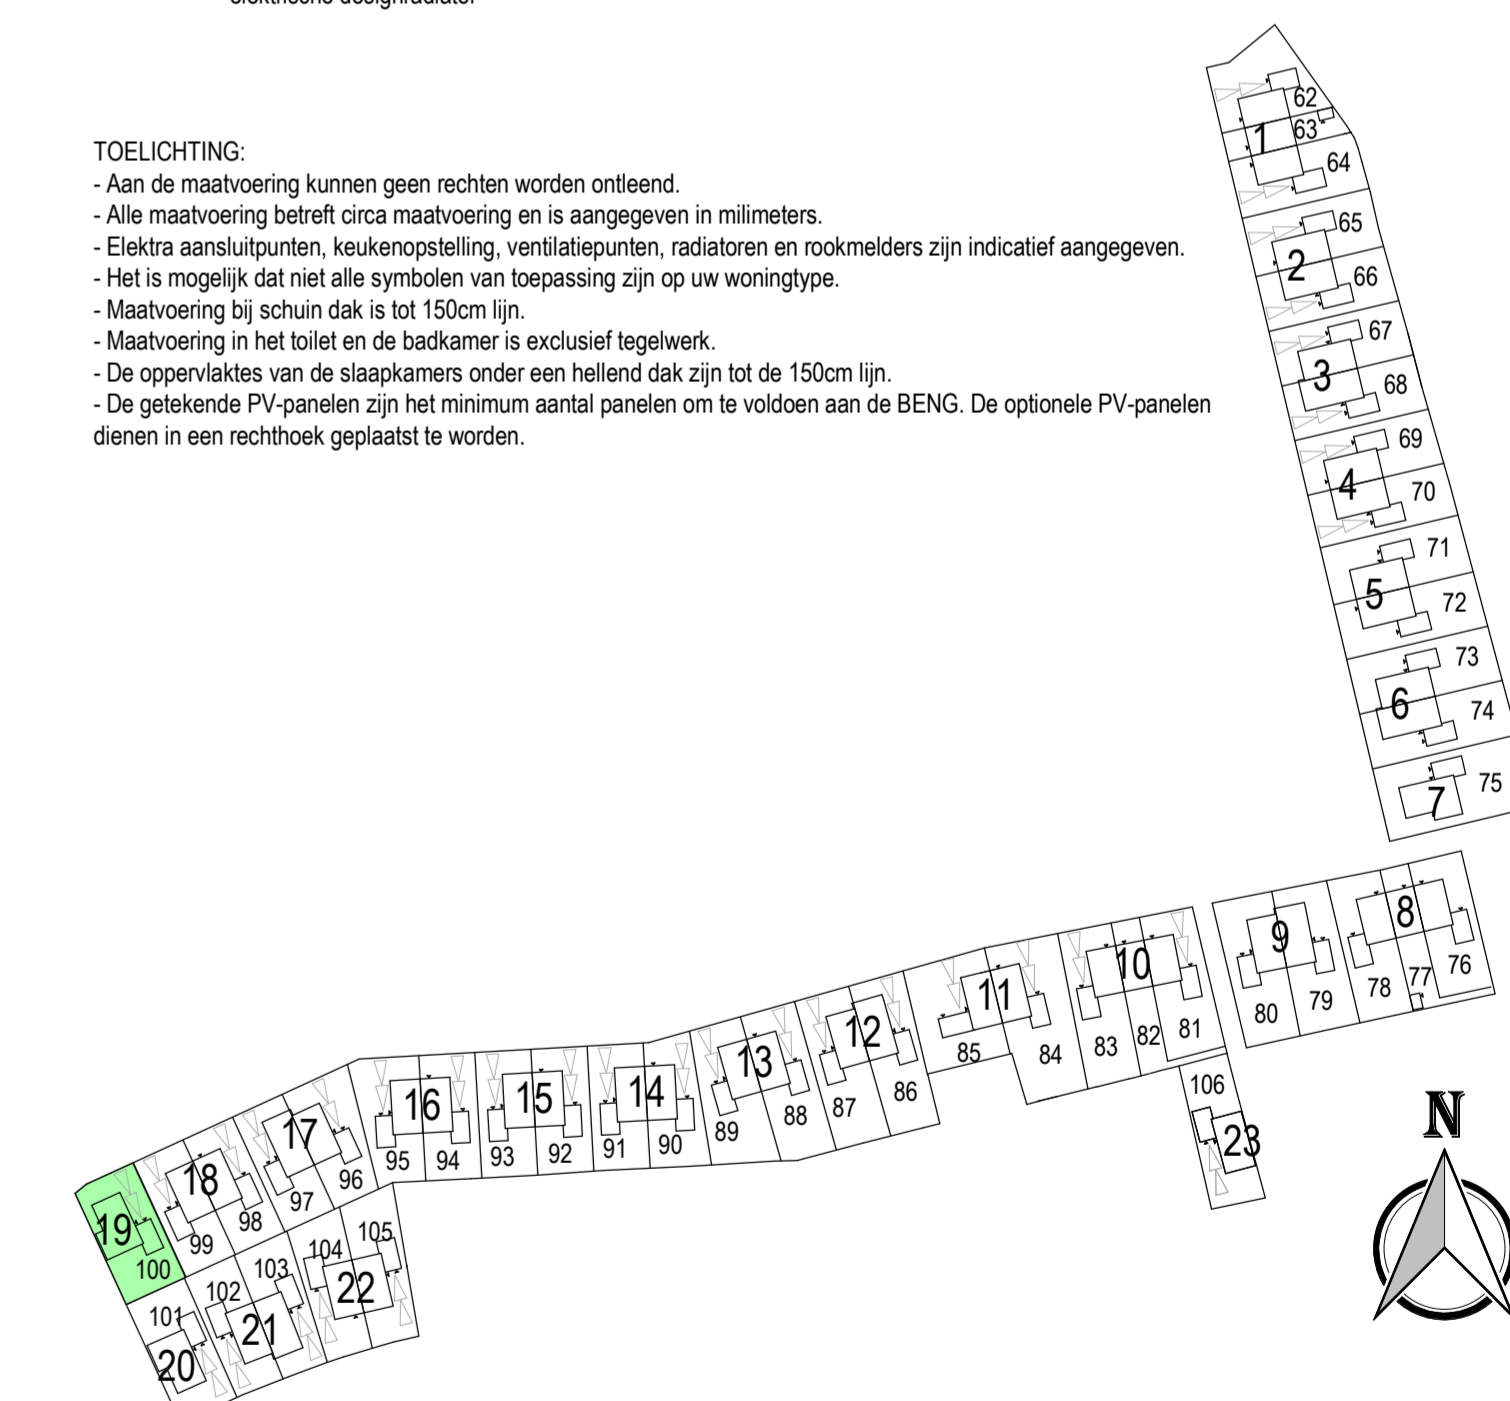

MIX
ARCHITECTUUR
Gemeentelid
6711 VZ Ede
Postbus Ede
6710 BD Ede
Tel: 0318-649660
www.MIX-architectuur.nl

opdrachtgever: BPD Ontwikkeling B.V. Regio Noord-Oost & Midden
De Brand 30
3823 LK Amersfoort
project: Tiel
Veilingterrein
onderwerp: Verkooptekening bouwnummer 100

projectarchitect: Maarten Verhorst datum: 24-12-2025 projectnummer: P00671
projectleider: Erwin Oosterbeek gewijzigd: As indicated schaal: As indicated
modelleur: Luuk Nijhuis formaat: 594x1189 bladnummer: B9100