



aan deze afbeelding kunnen geen rechten worden ontleend en is ter verduidelijking

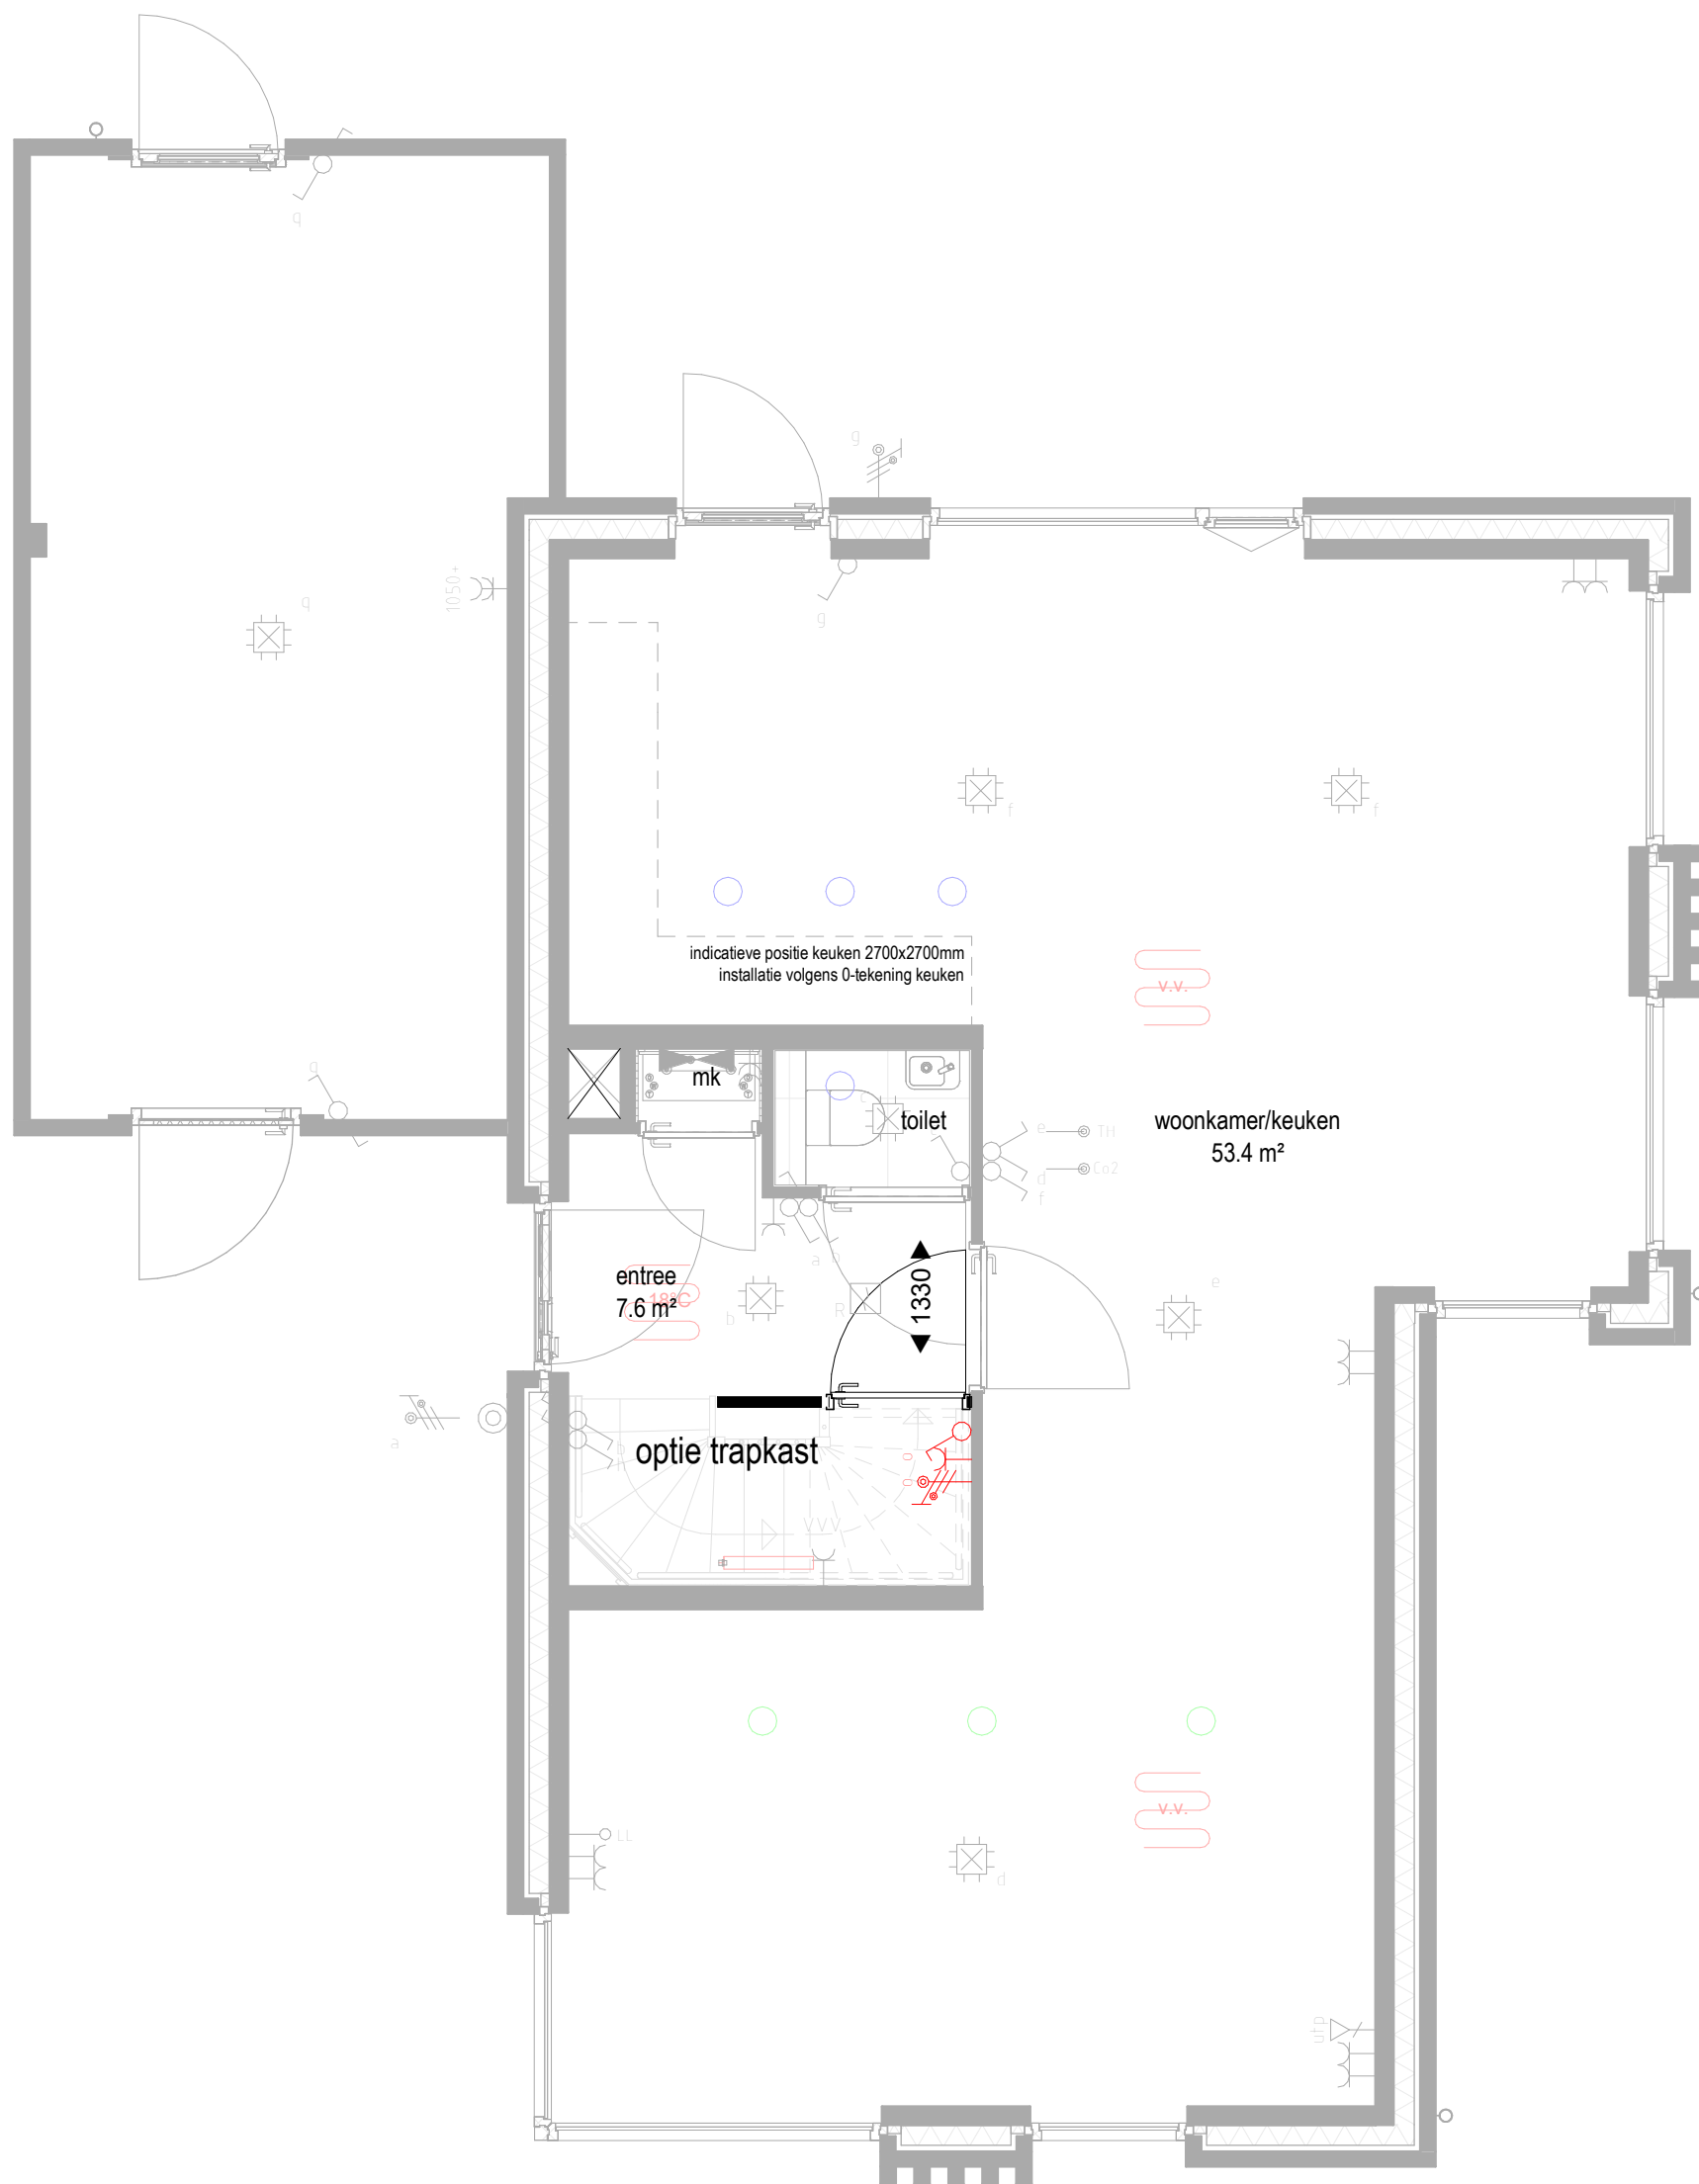








projectnummer:	P00671
datum:	18-07-2025
gewijzigd:	
tekeningnummer:	B9261
schaal:	1 : 50

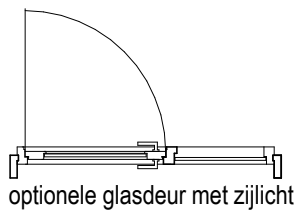


optionele glasdeur met zijlicht

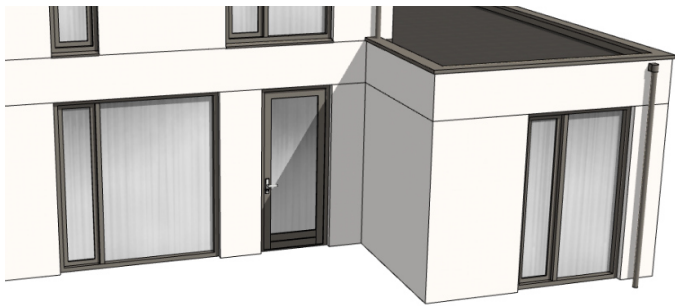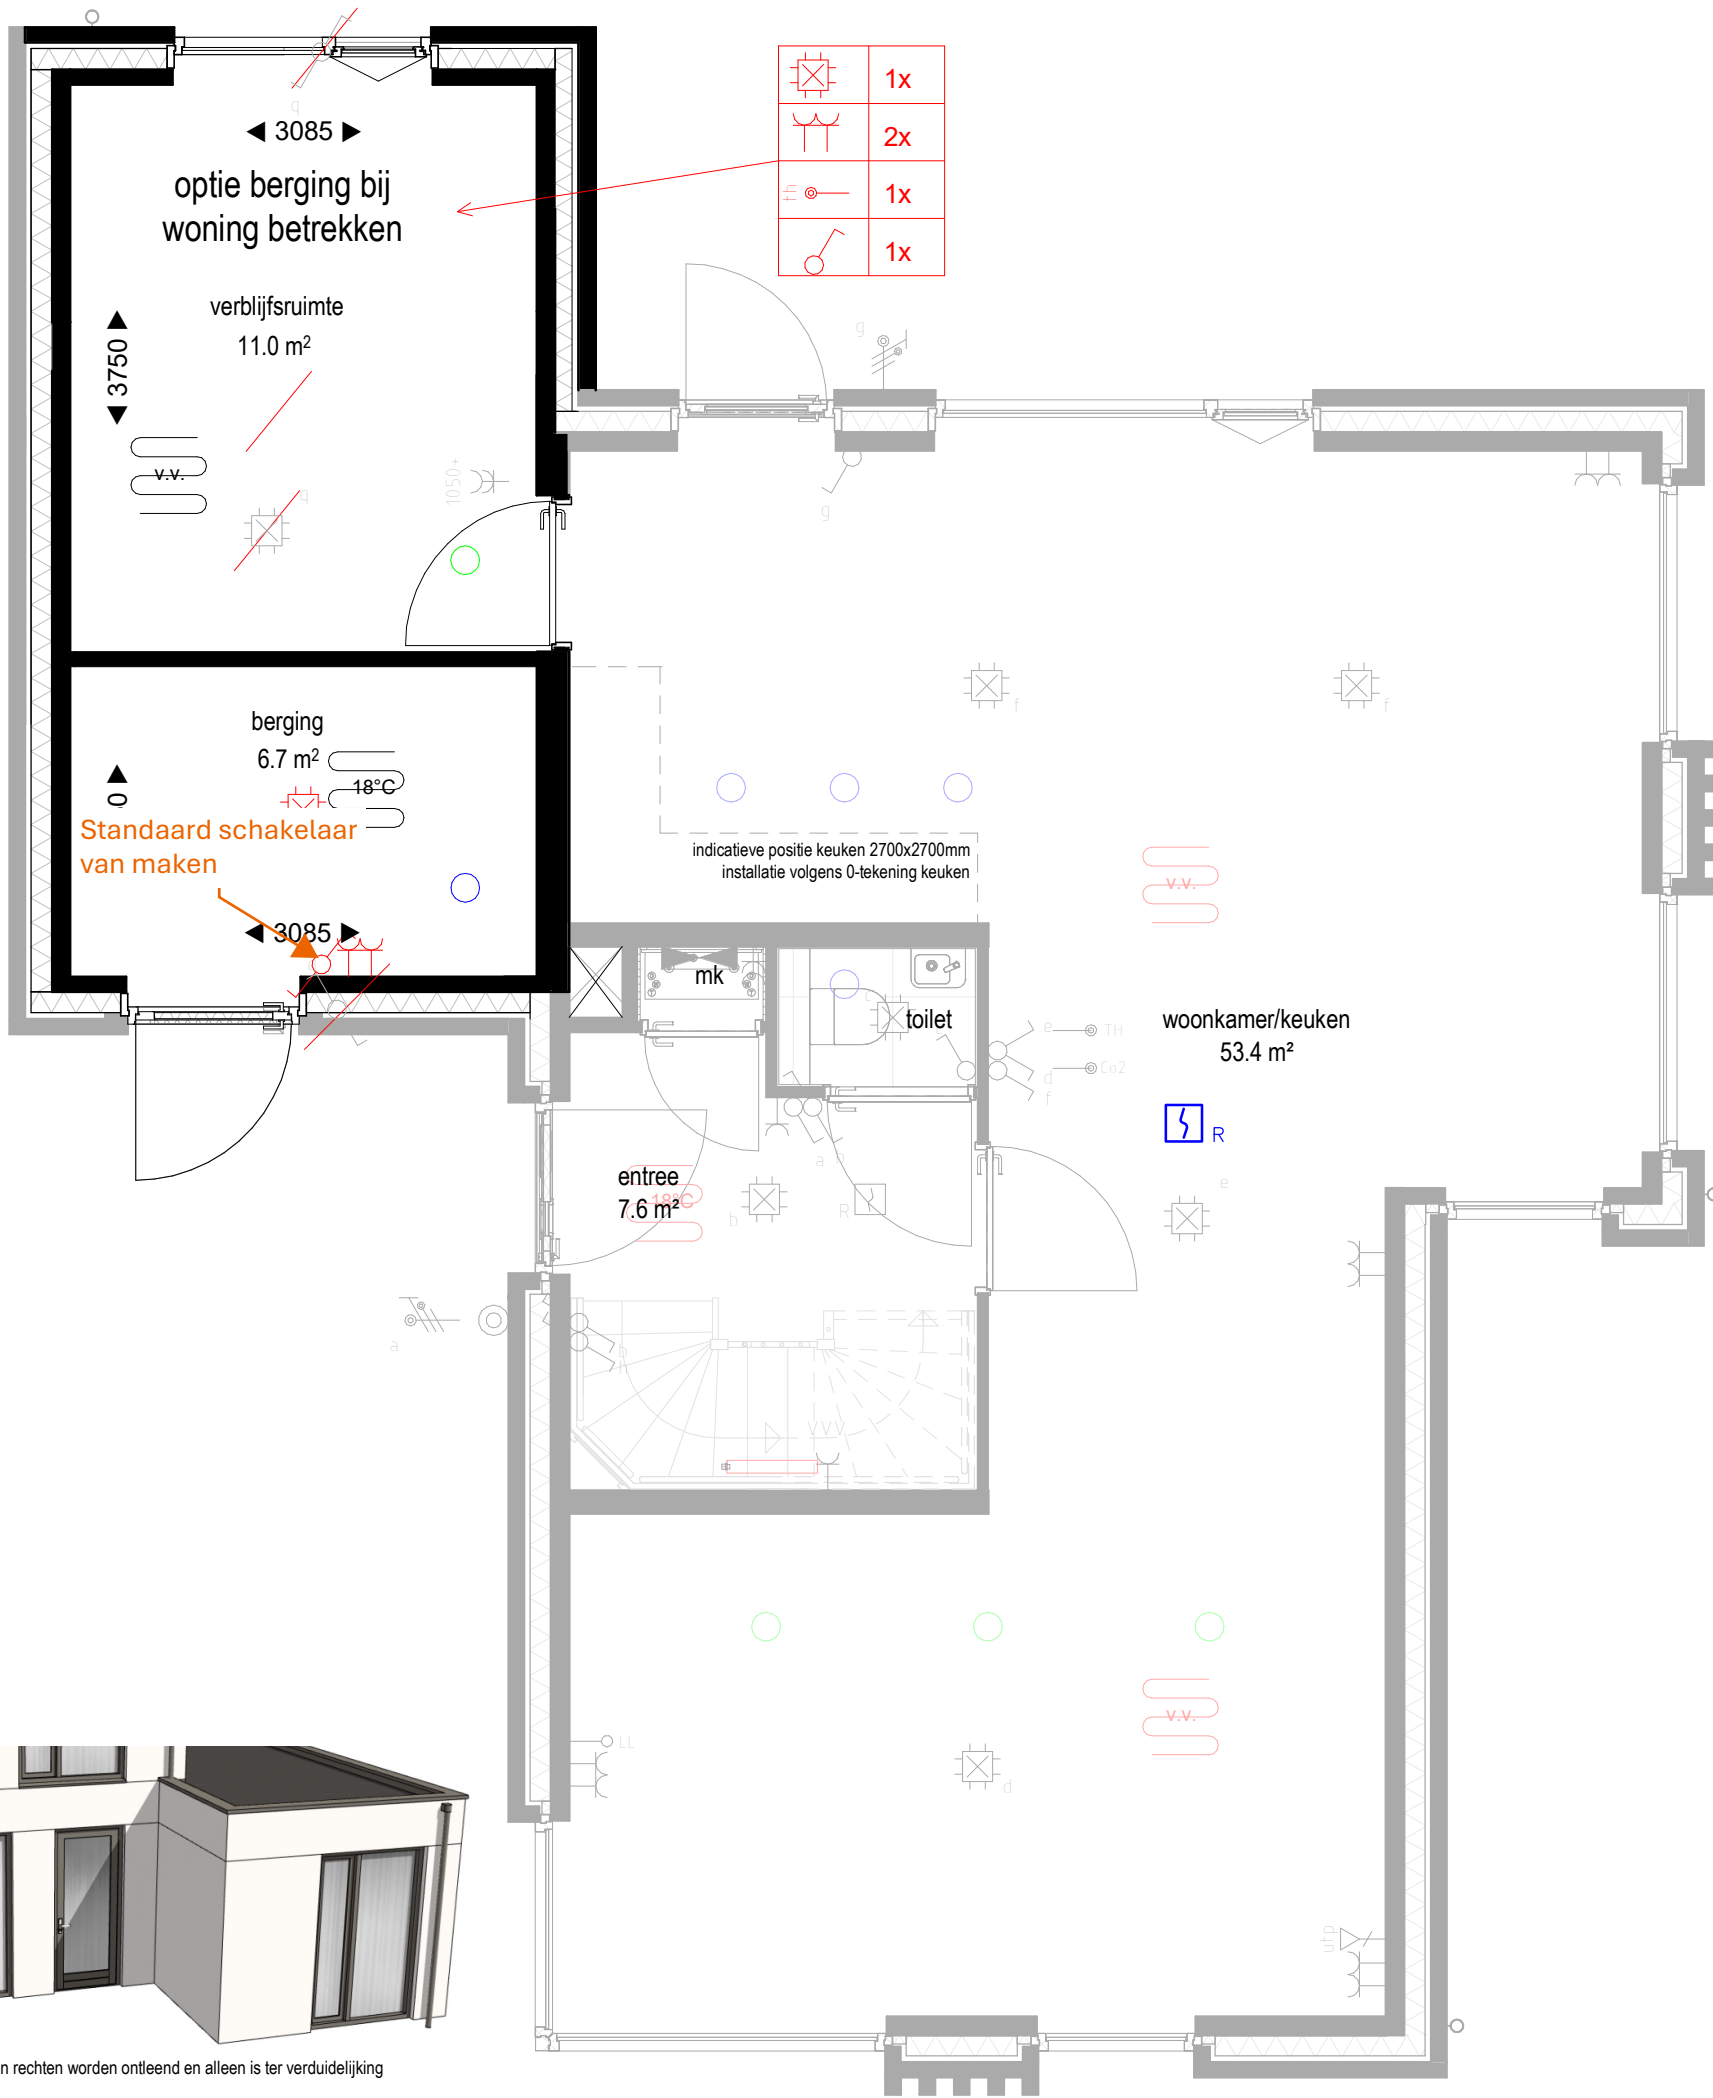


aan deze afbeelding kunnen geen rechten worden ontleend en alleen is ter verduidelijking

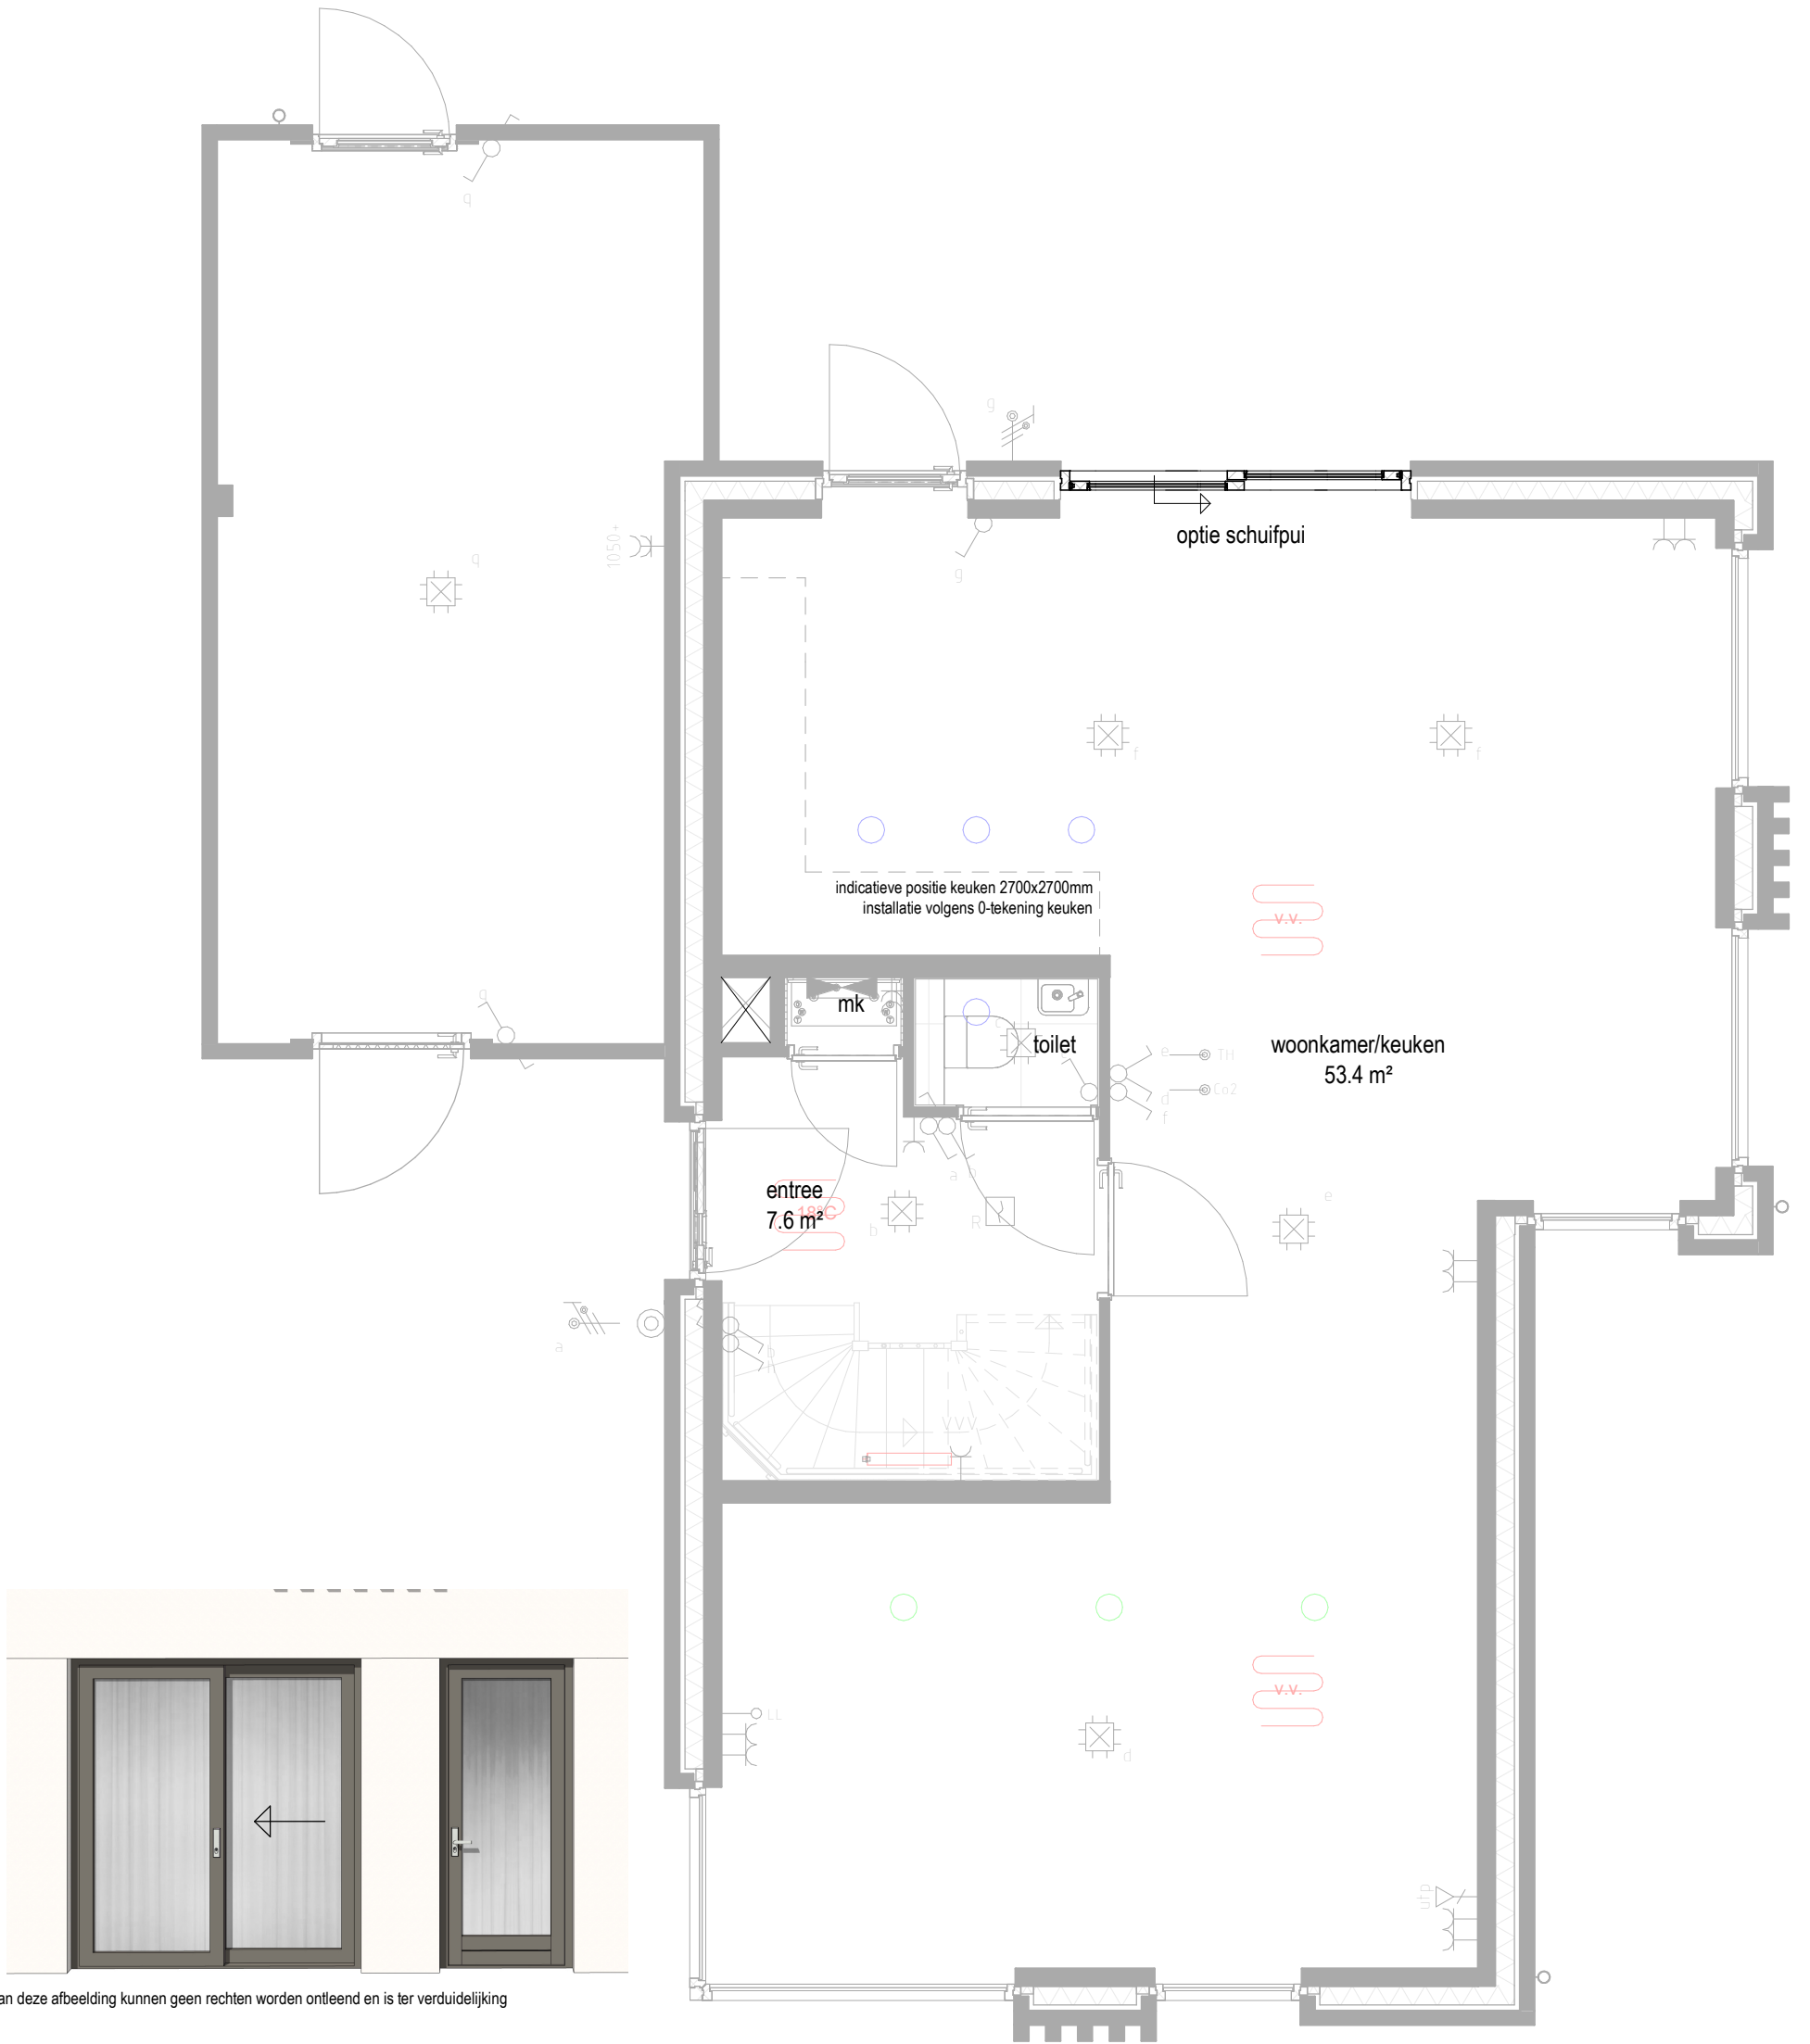





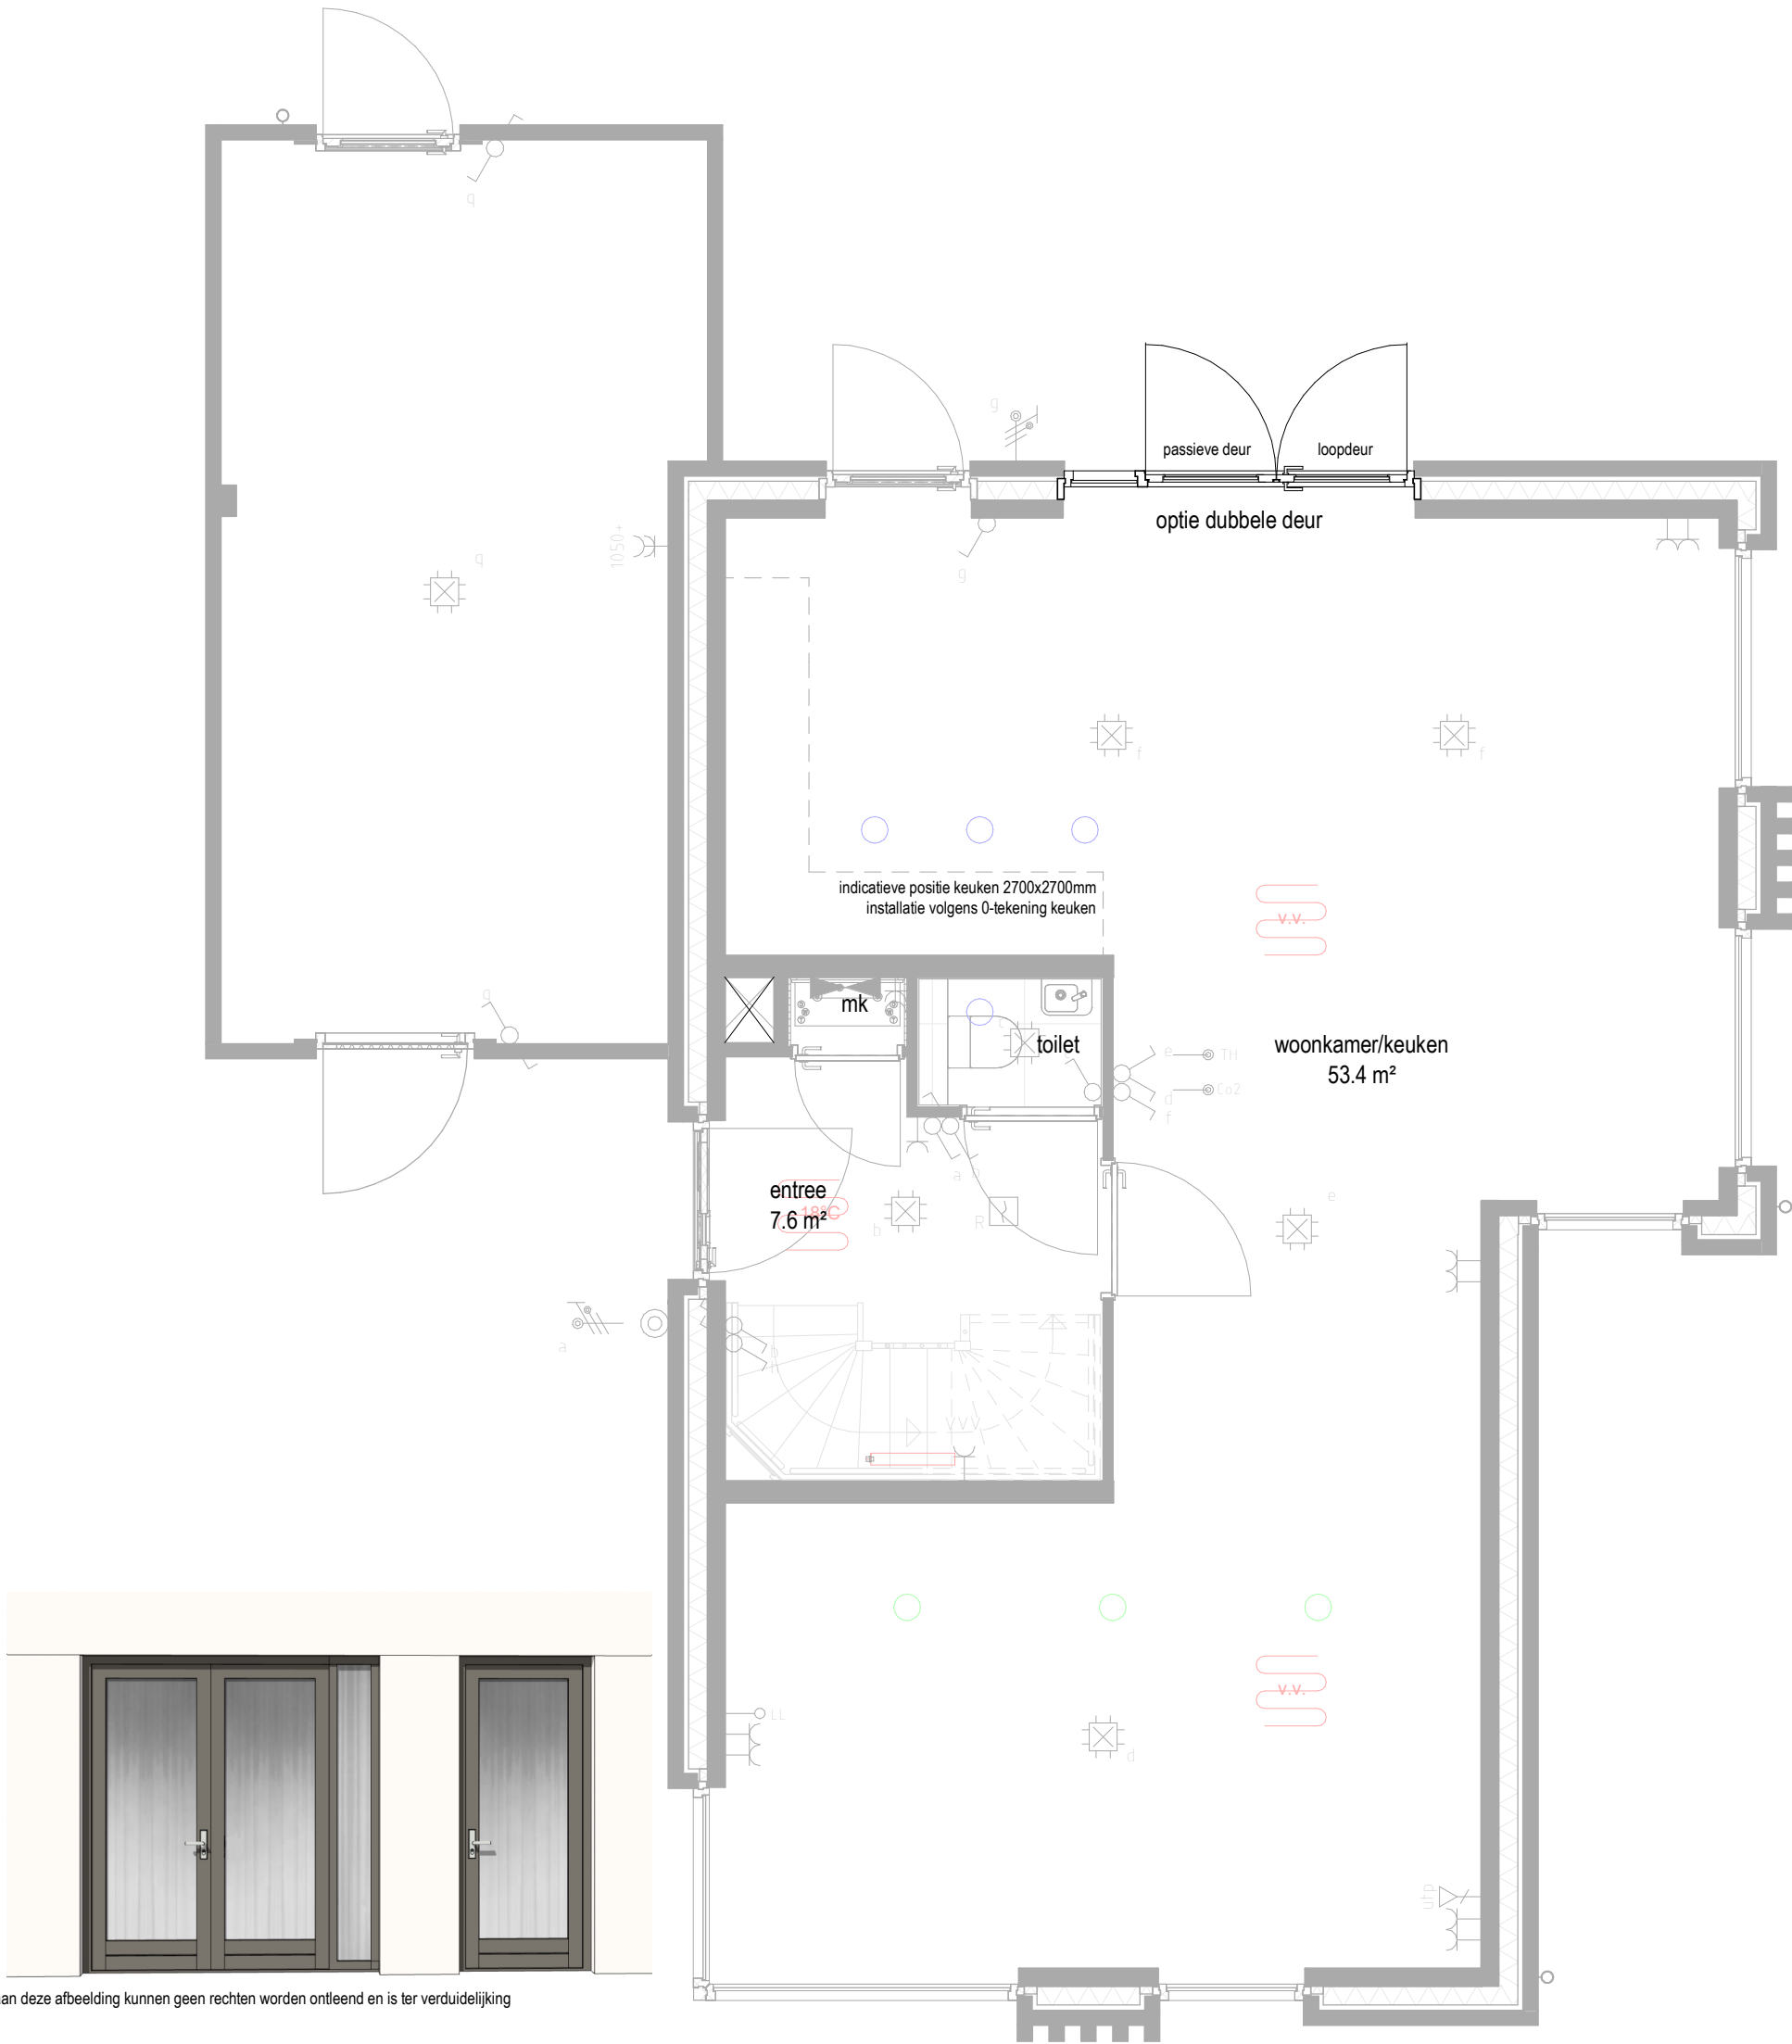


aan deze afbeelding kunnen geen rechten worden ontleend en is ter verduidelijking

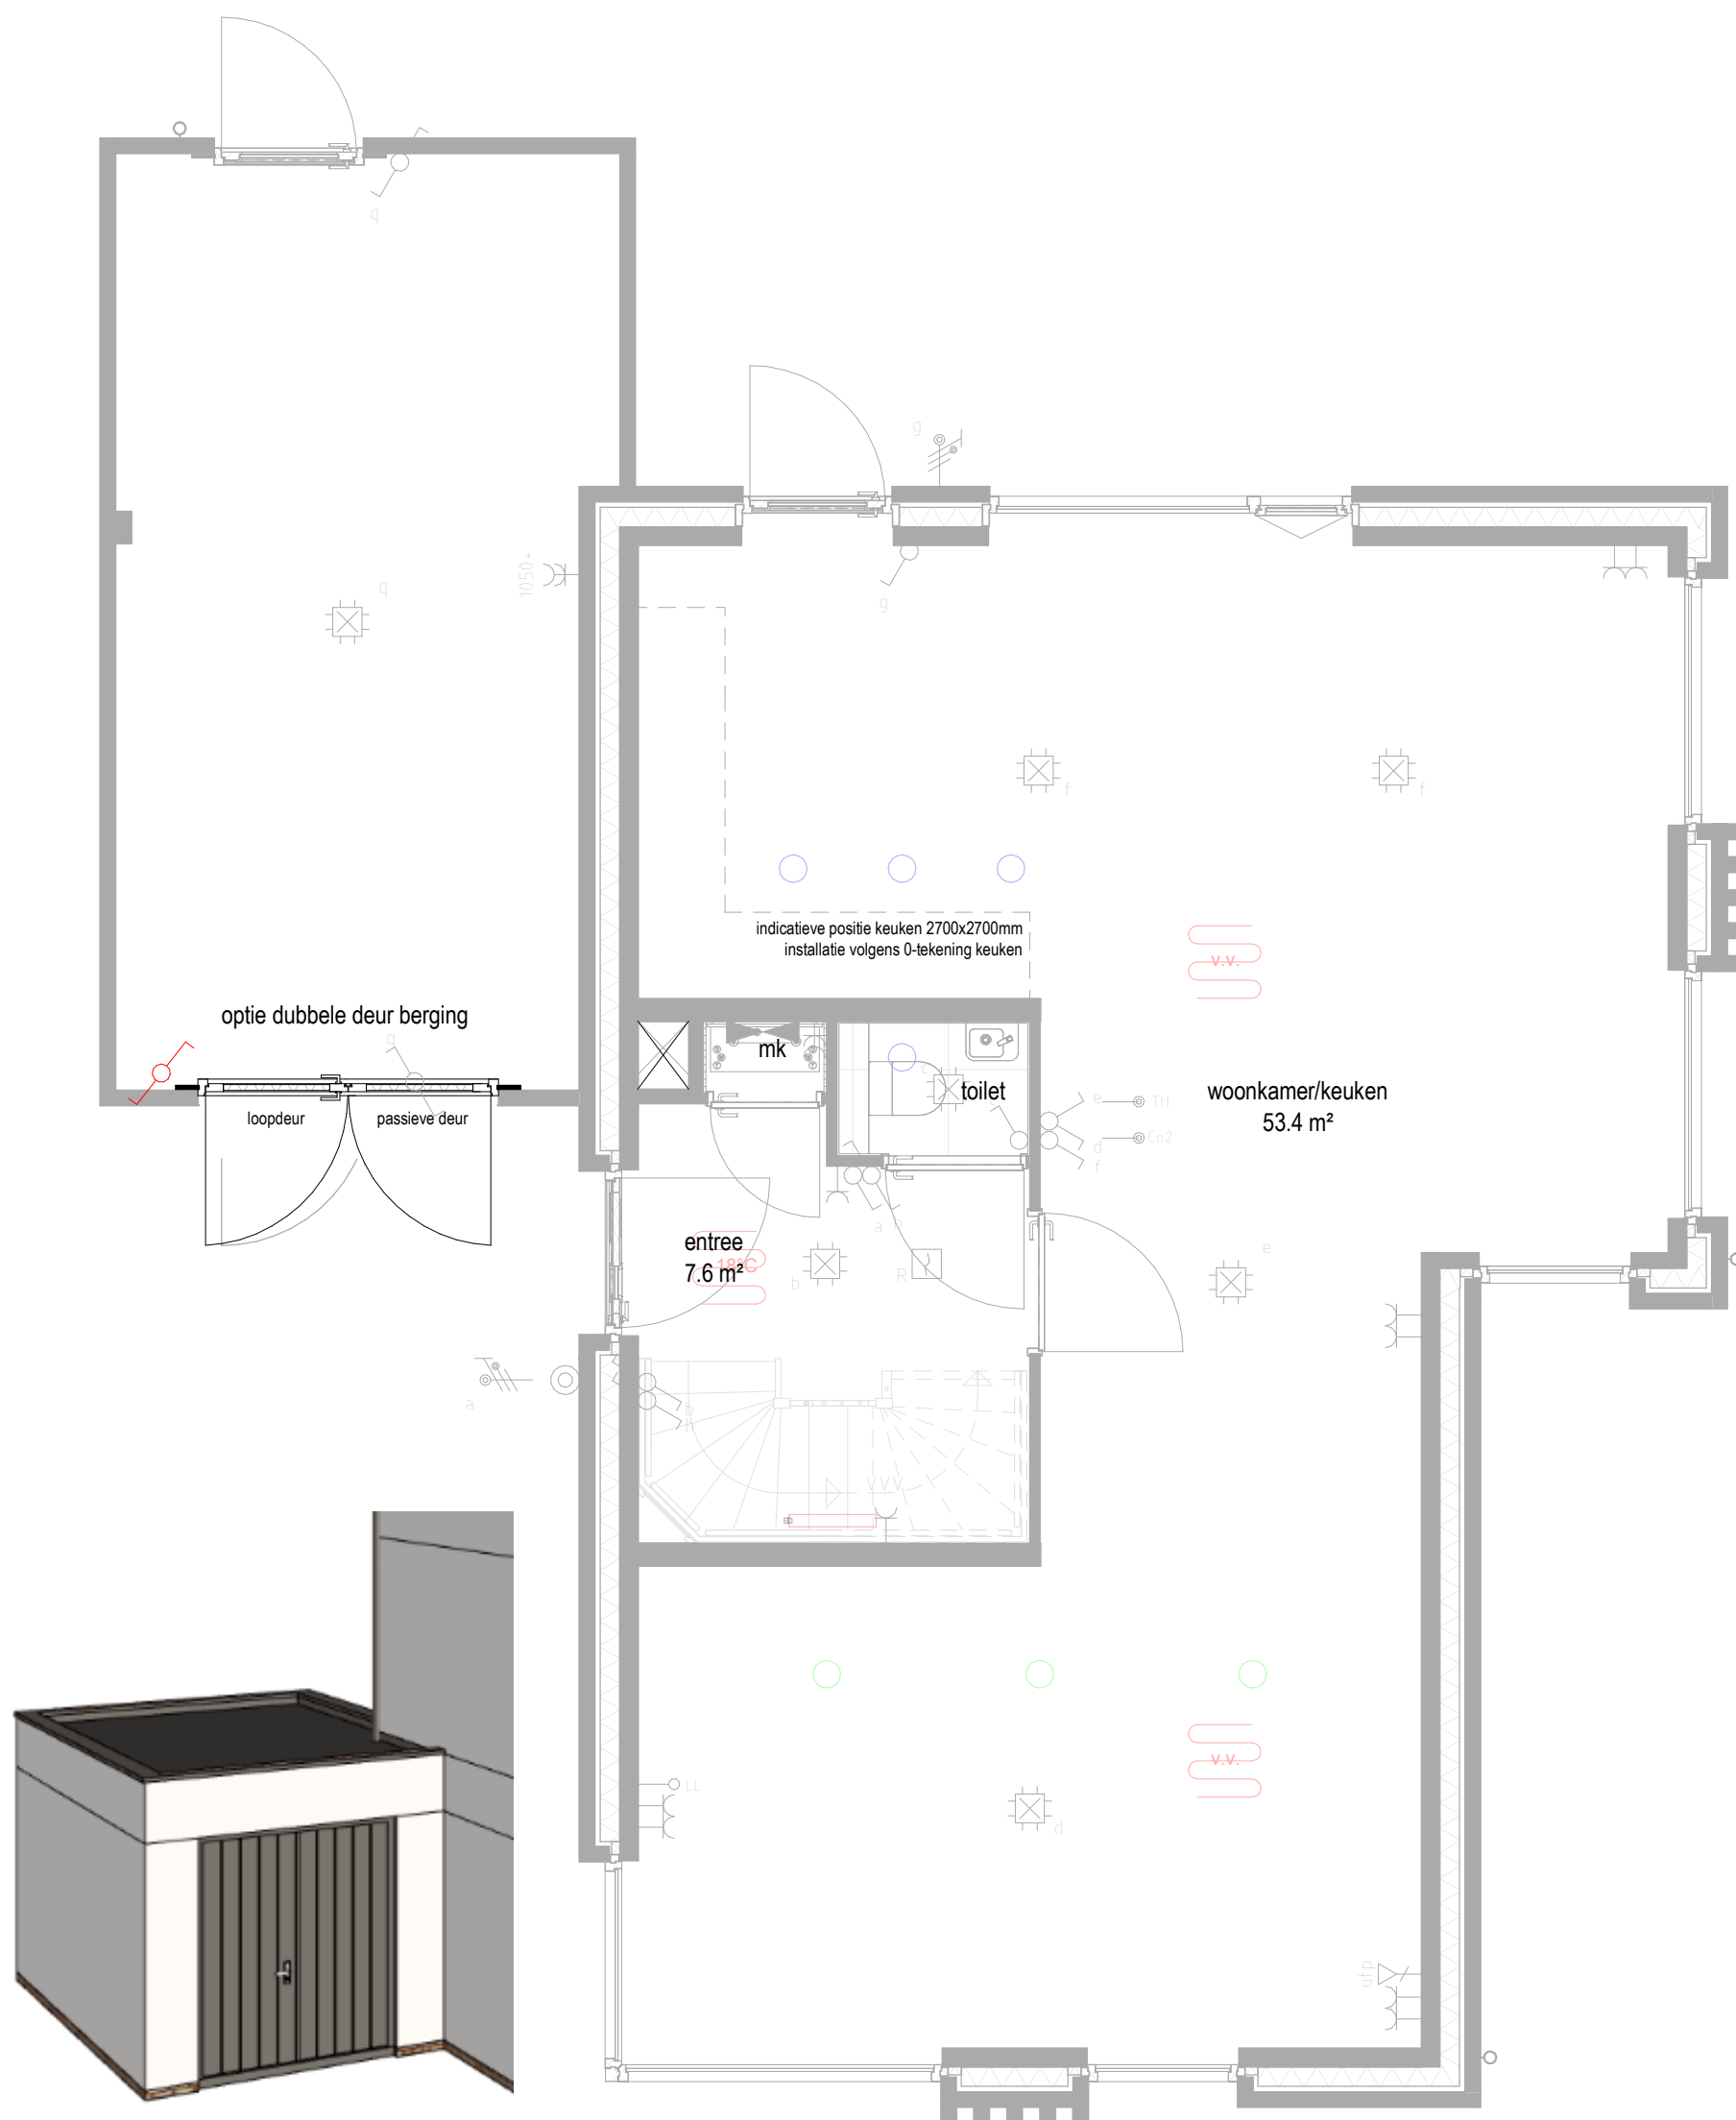


aan deze afbeelding kunnen geen rechten
worden ontleend en is ter verduidelijking

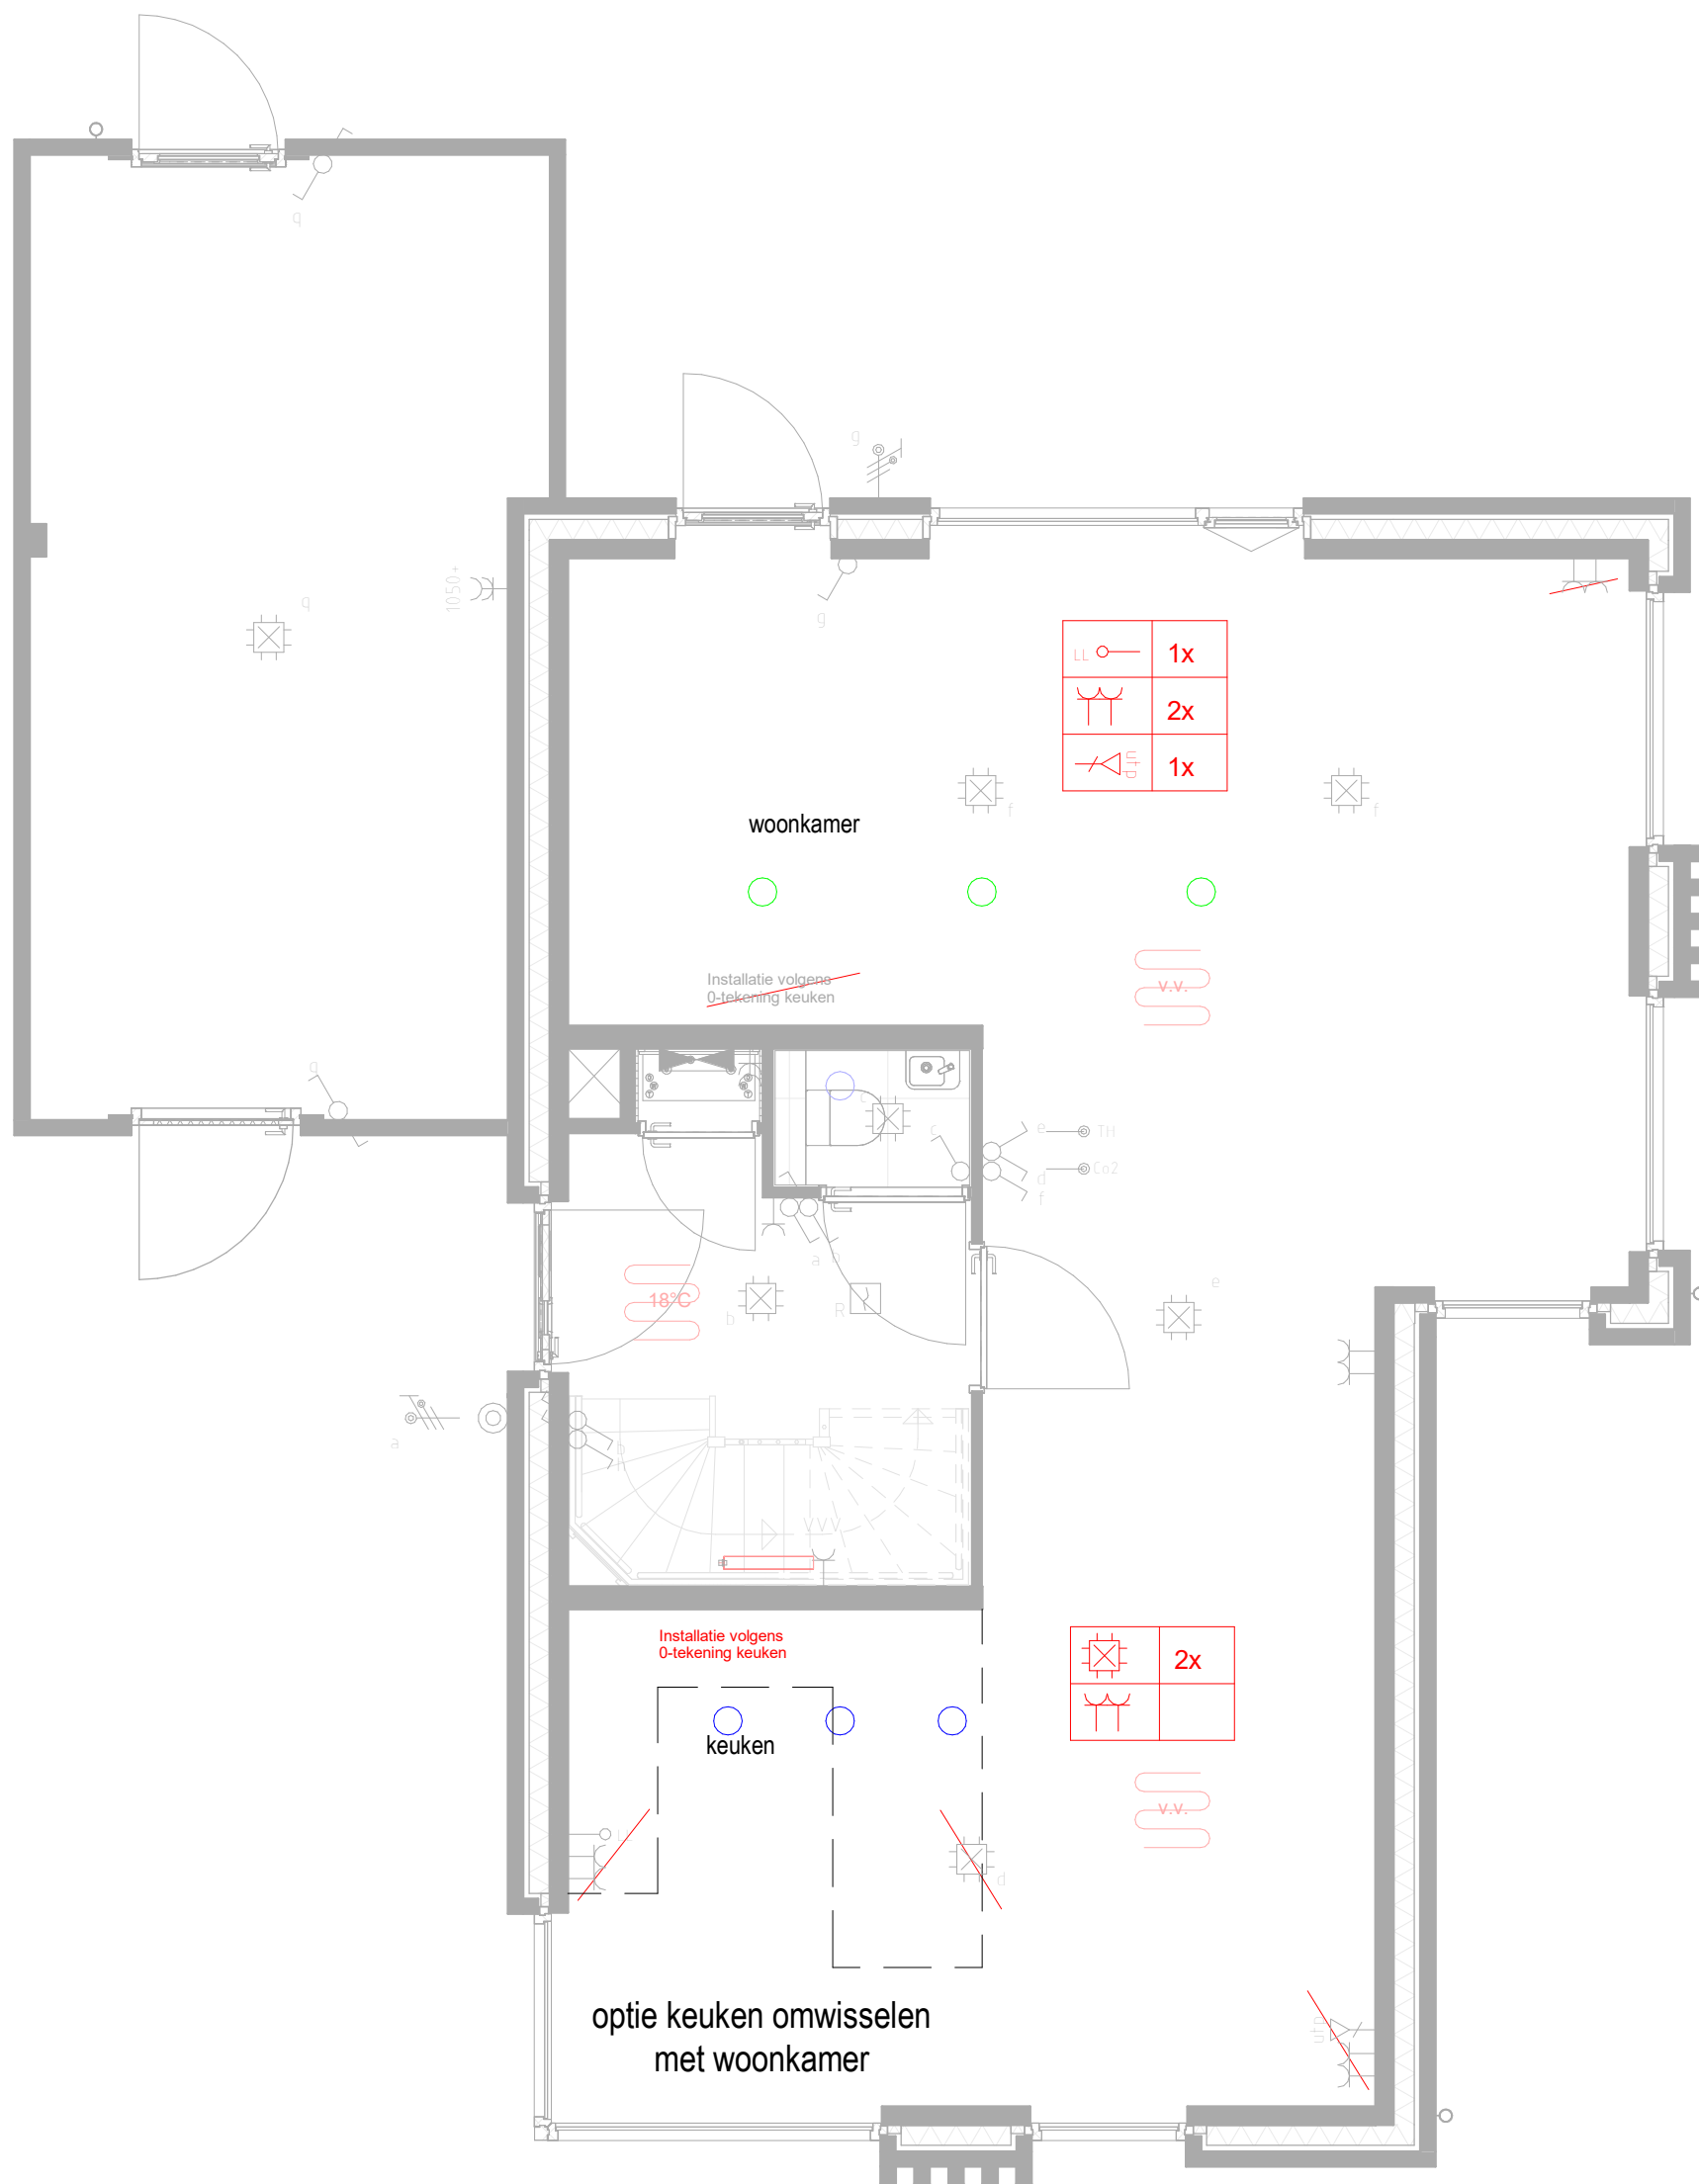

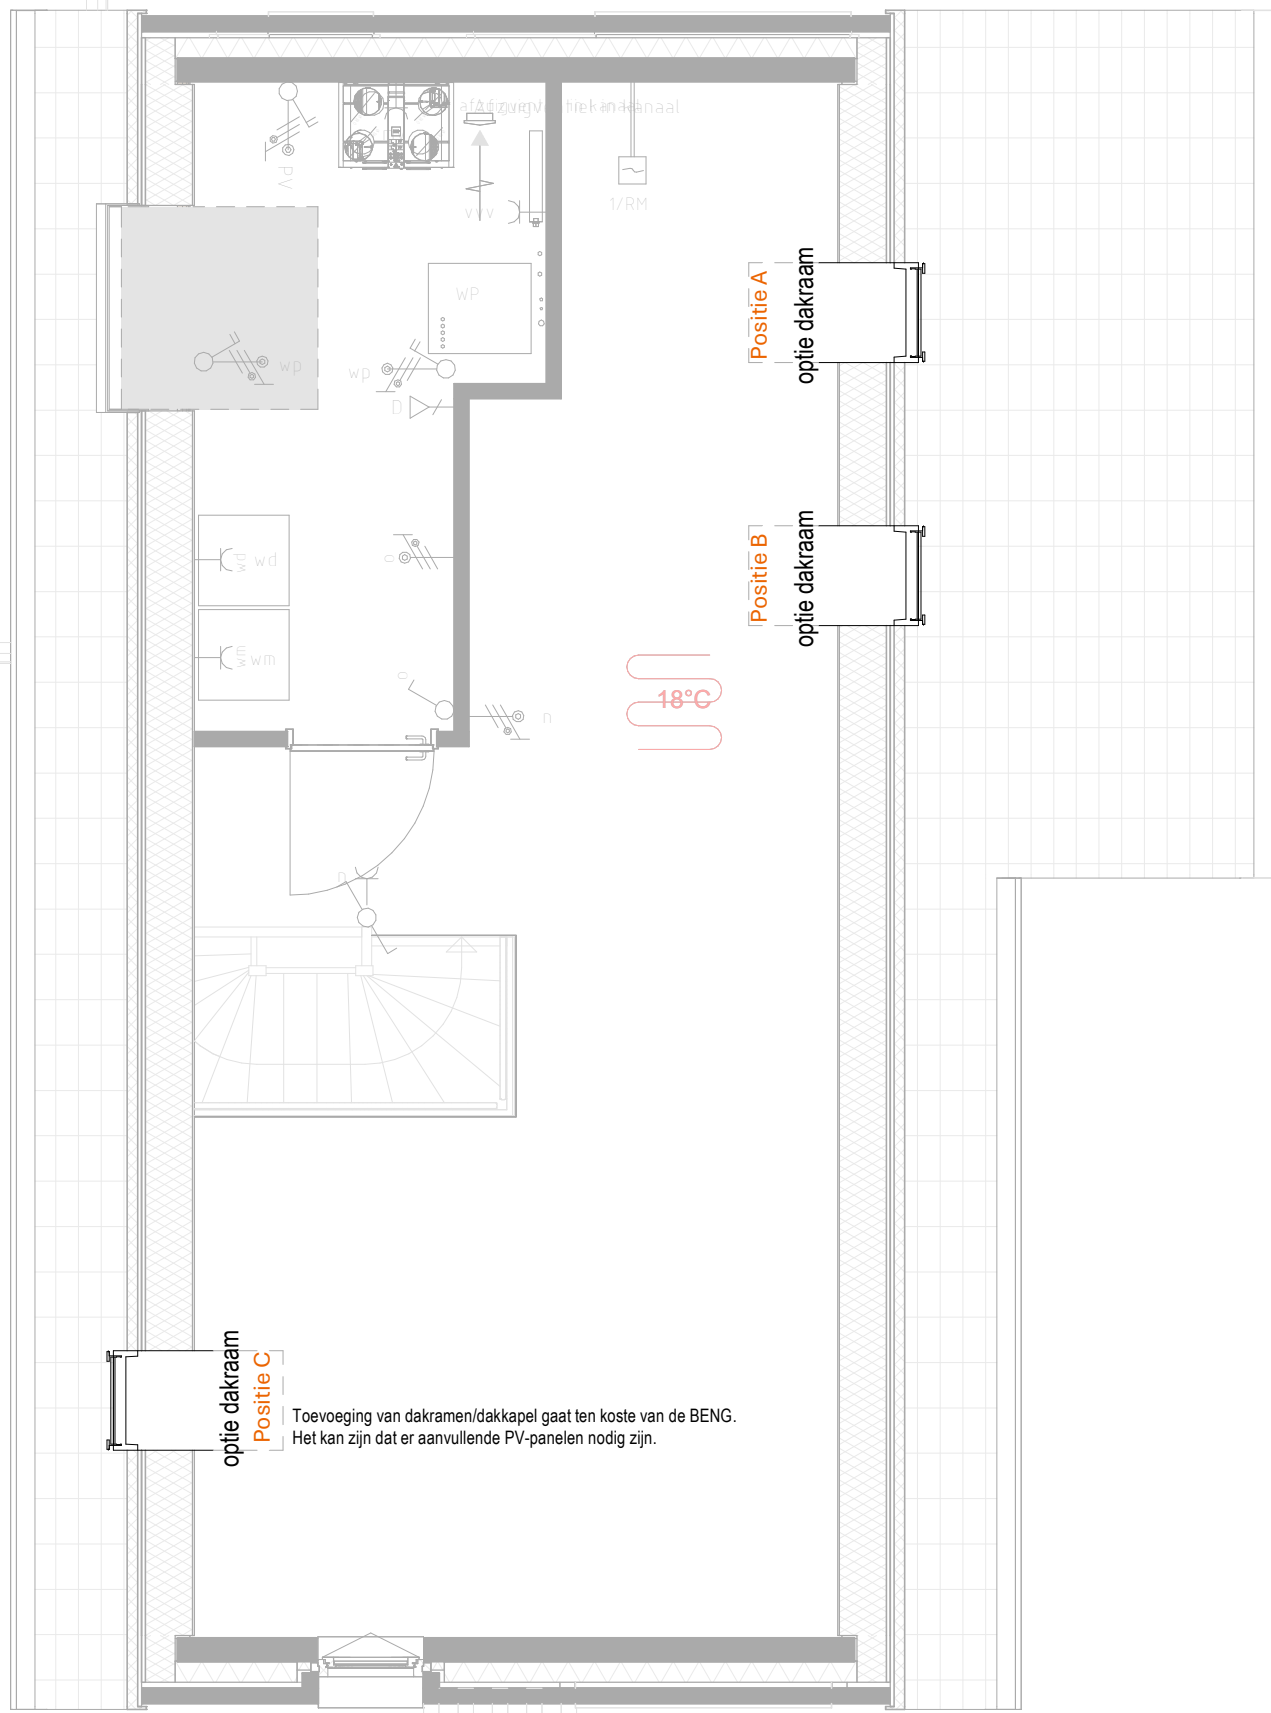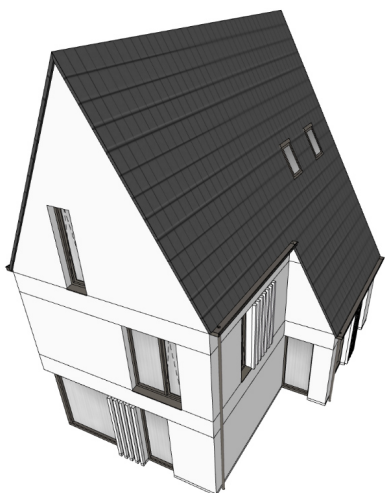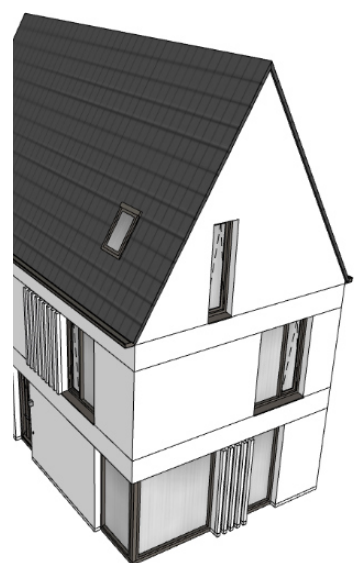
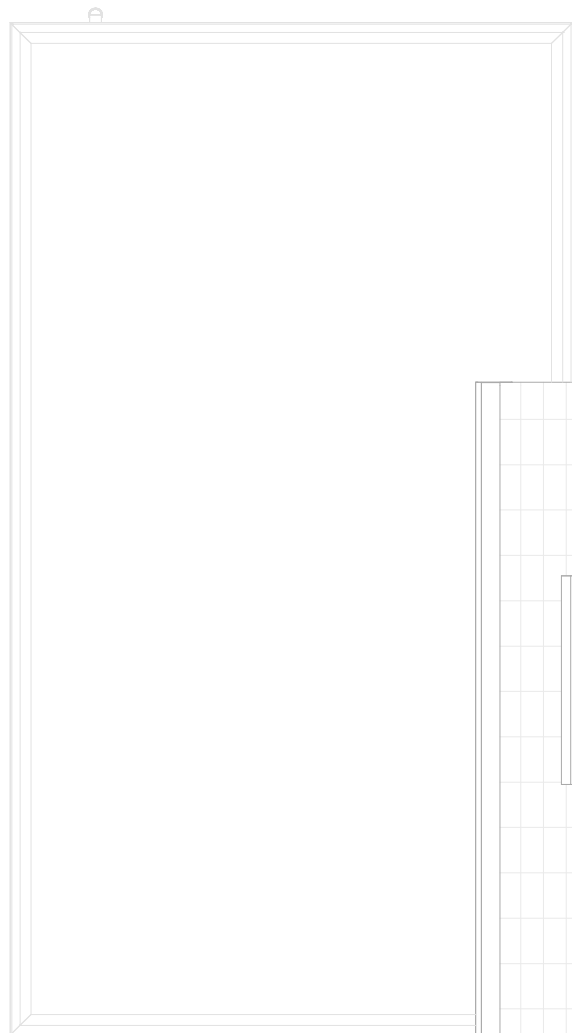


aan deze afbeeldingen kunnen geen rechten worden ontleend en is ter verduidelijking

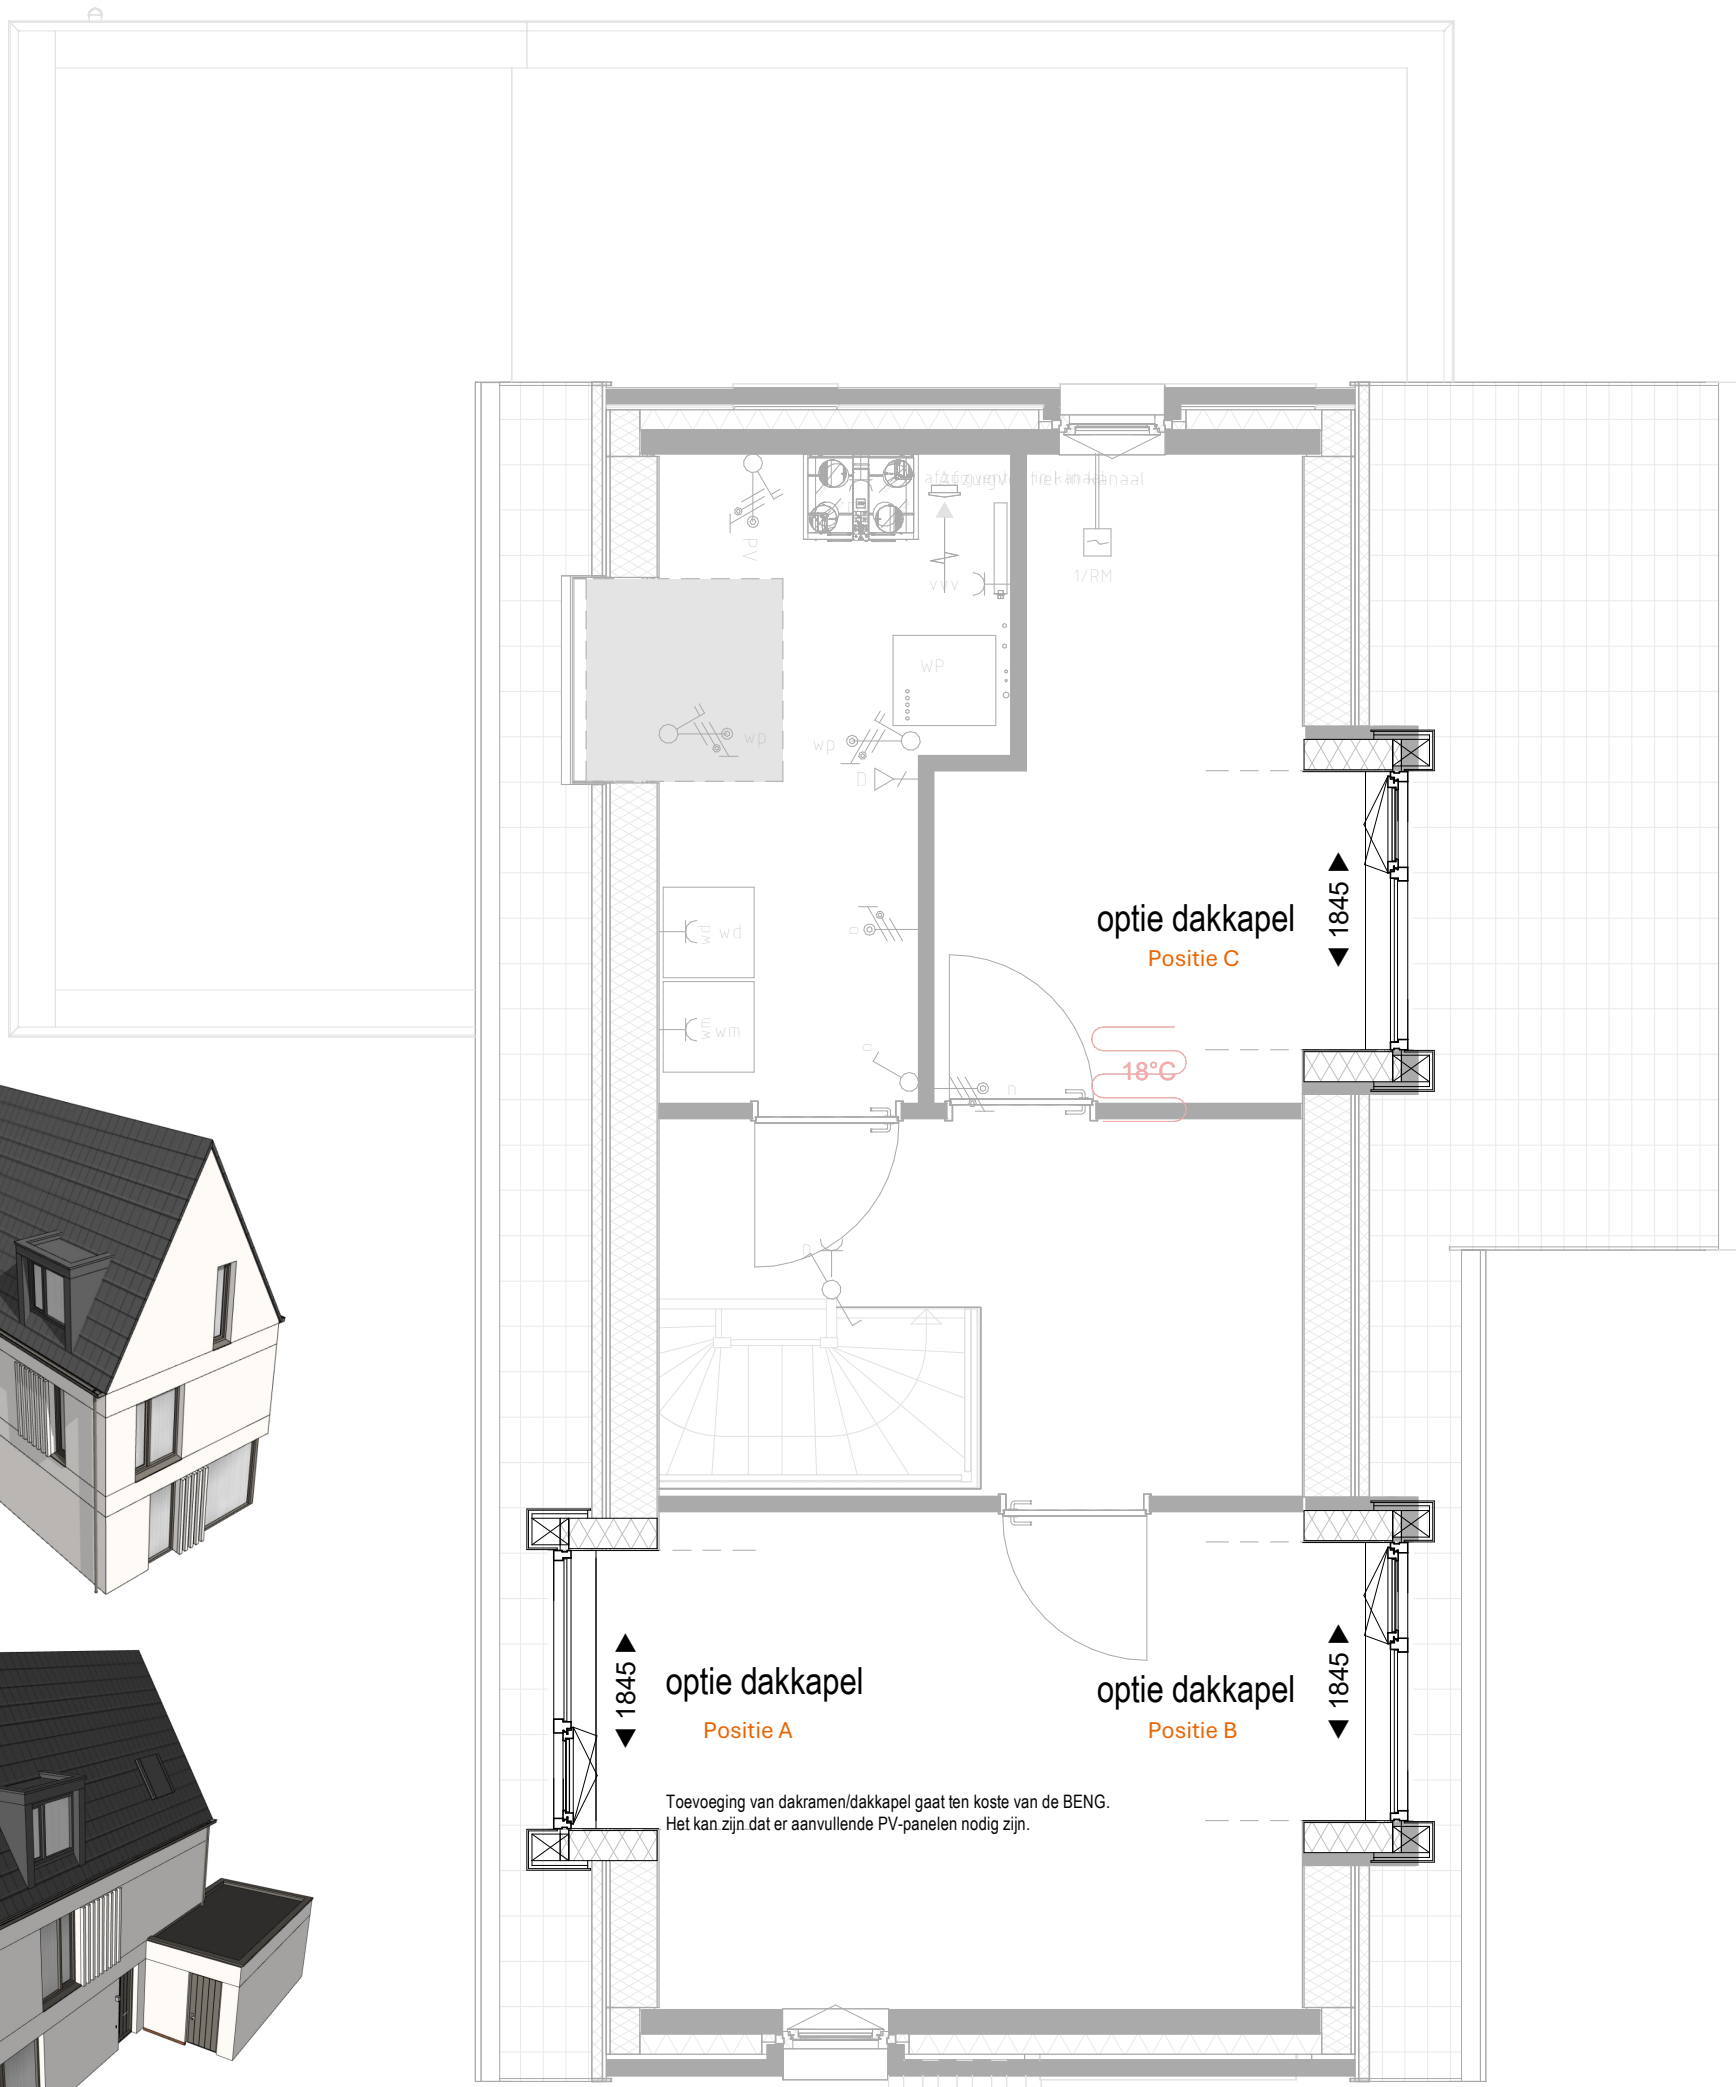

aan deze afbeelding kunnen geen rechten worden ontleend en alleen is ter verduidelijking

optie raam in de achtergevel

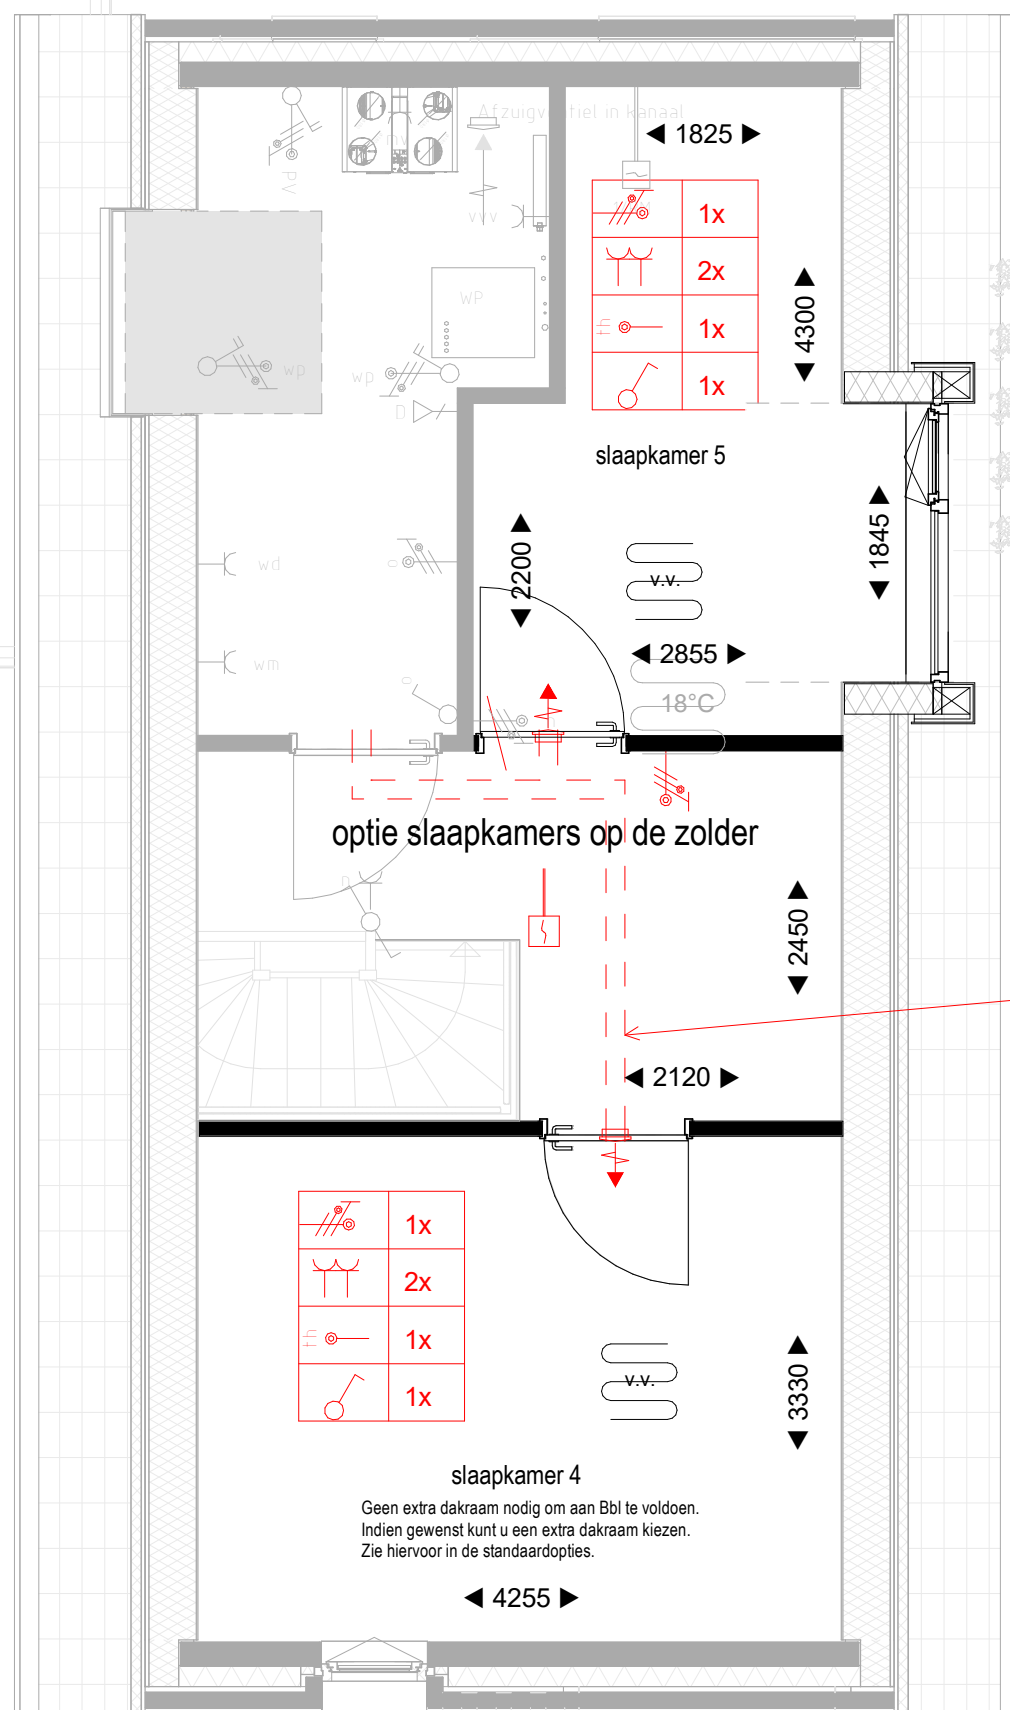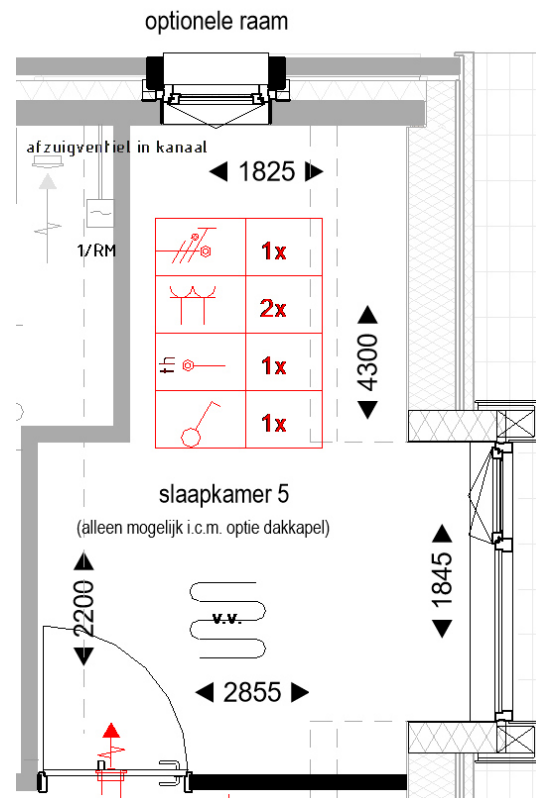


aan deze afbeelding kunnen geen rechten worden ontleend en alleen is ter verduidelijking


MIX
ARCHITECTUUR

project: Tiel Veilingterrein Fase 2
onderwerp: Optietekening vrijstaand - verblijfsruimte op de zolder
bouwnummer: getekend: 101
gespiegeld: 100


projectnummer: P00671
datum: 10-06-2025
gewijzigd:
tekeningnummer: B9269
schaal: 1 : 50

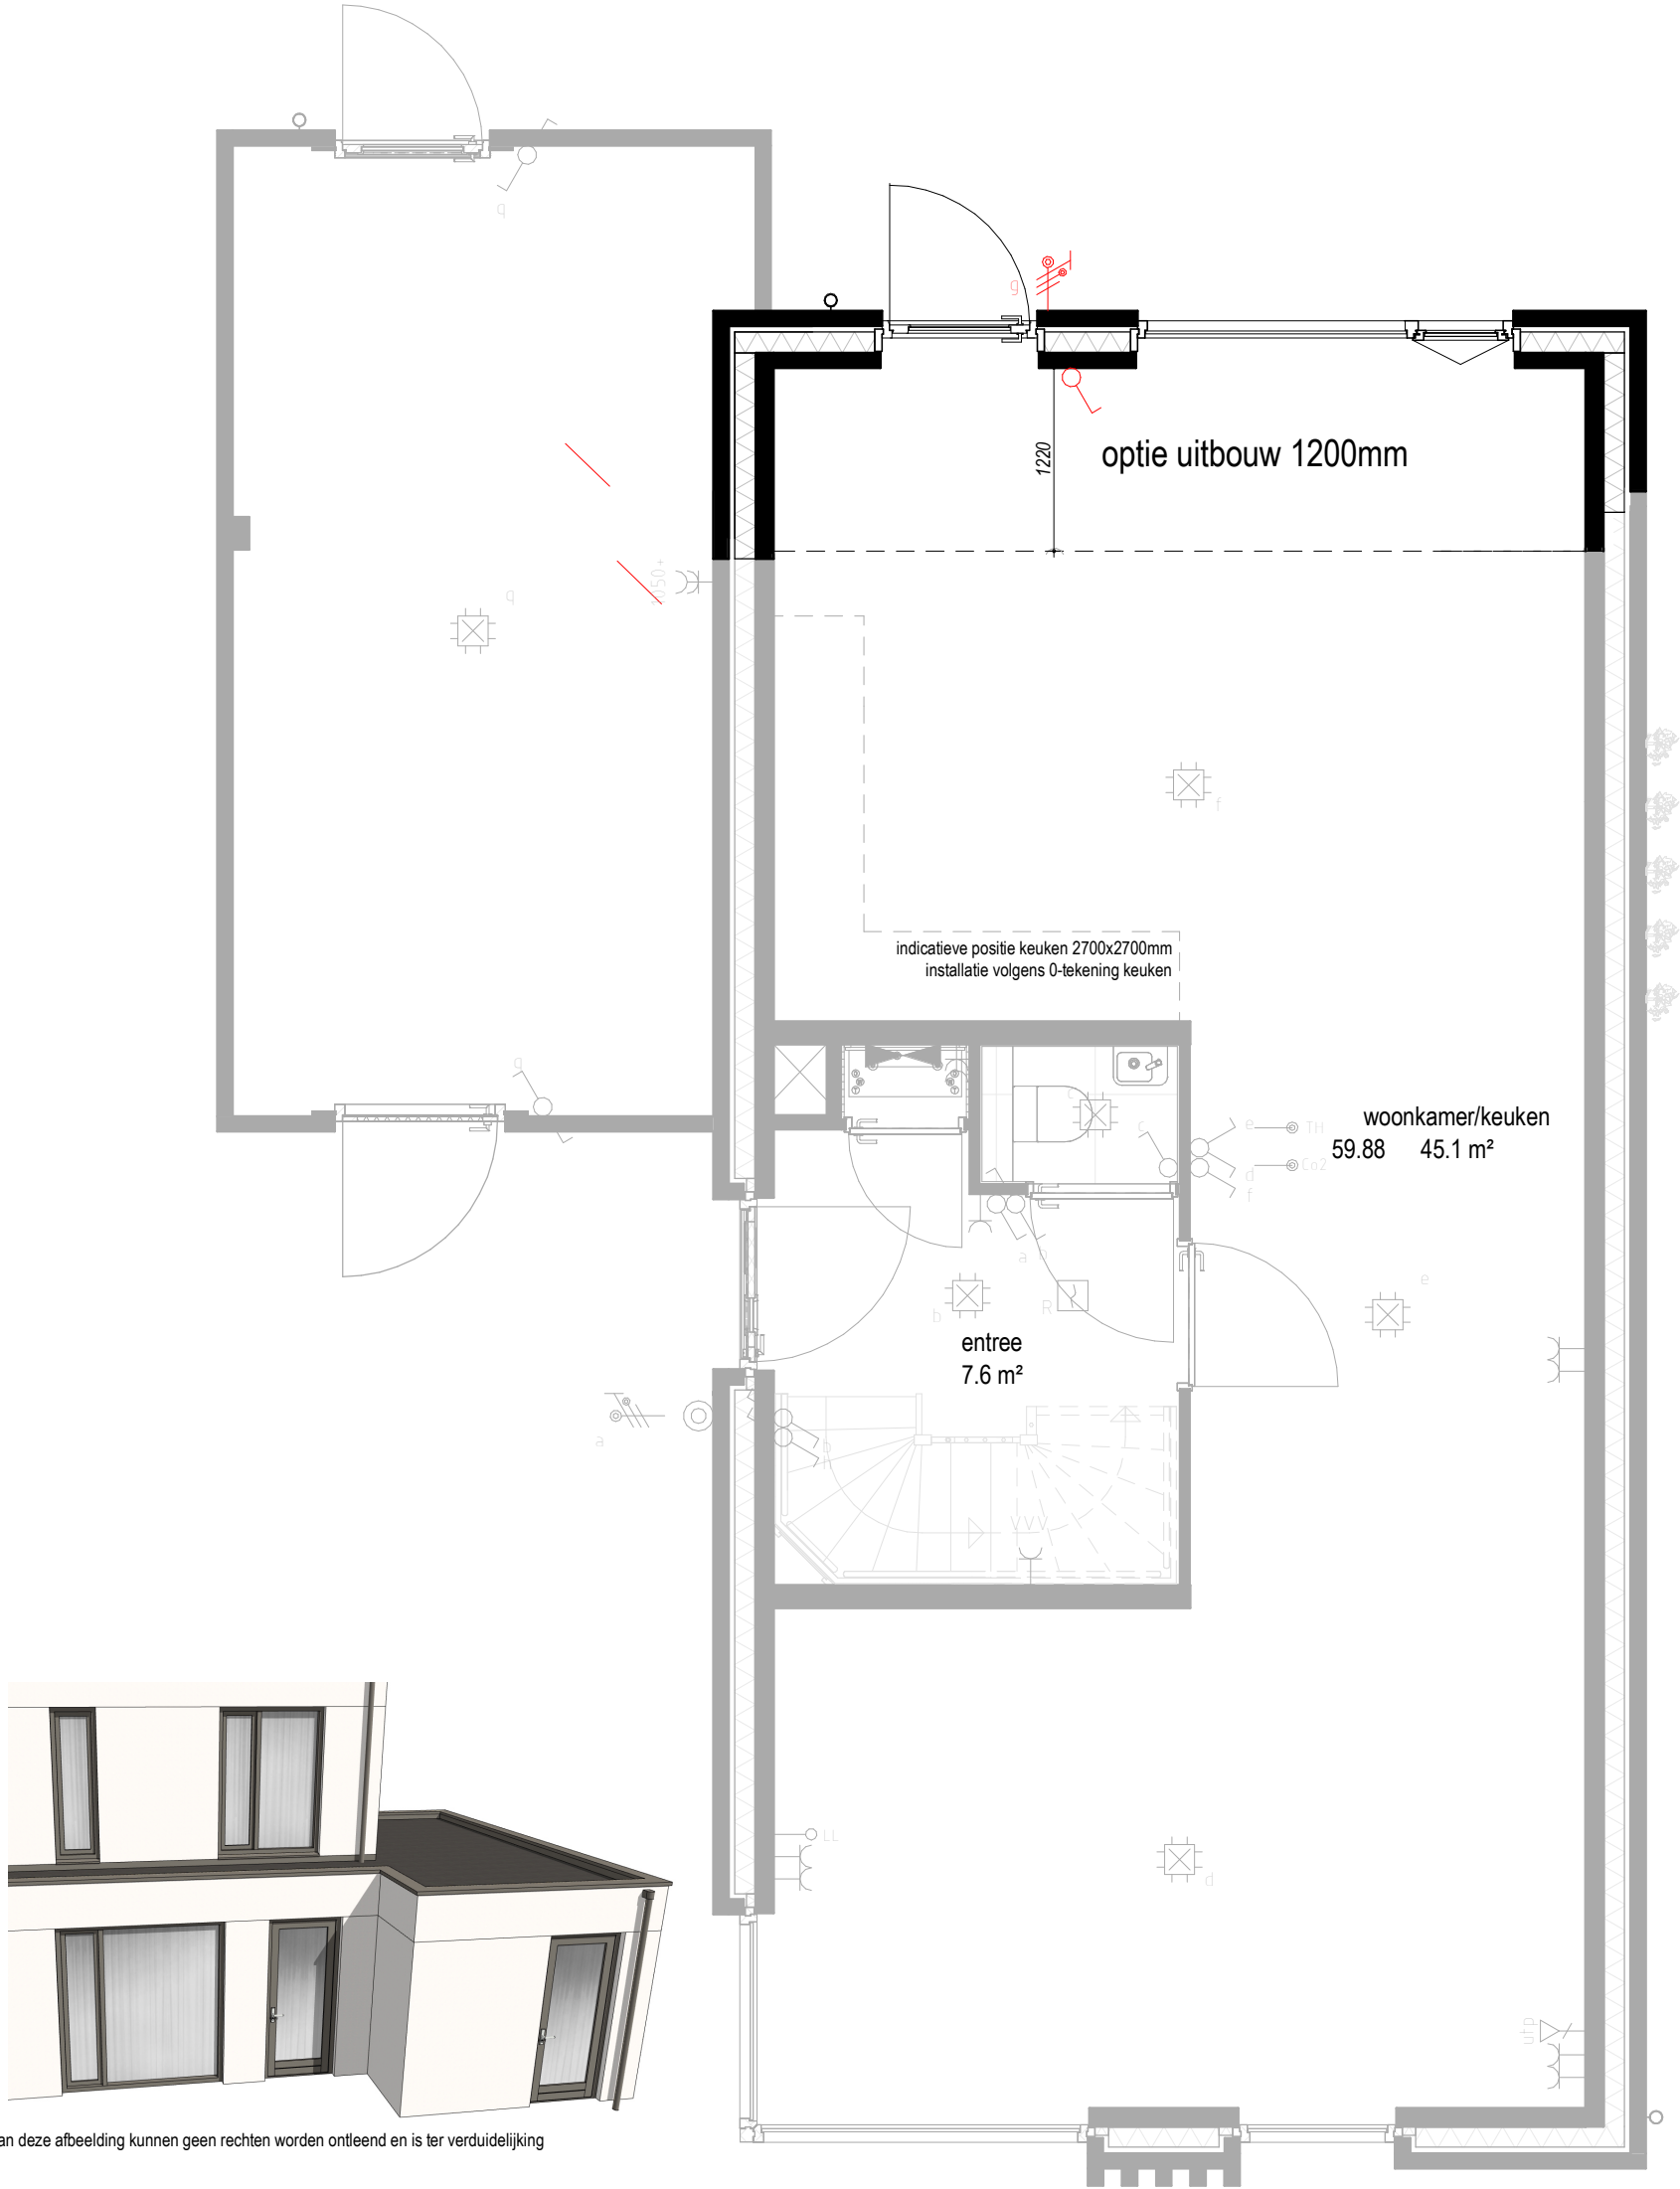



aan deze afbeelding kunnen geen rechten worden ontleend en is ter verduidelijking

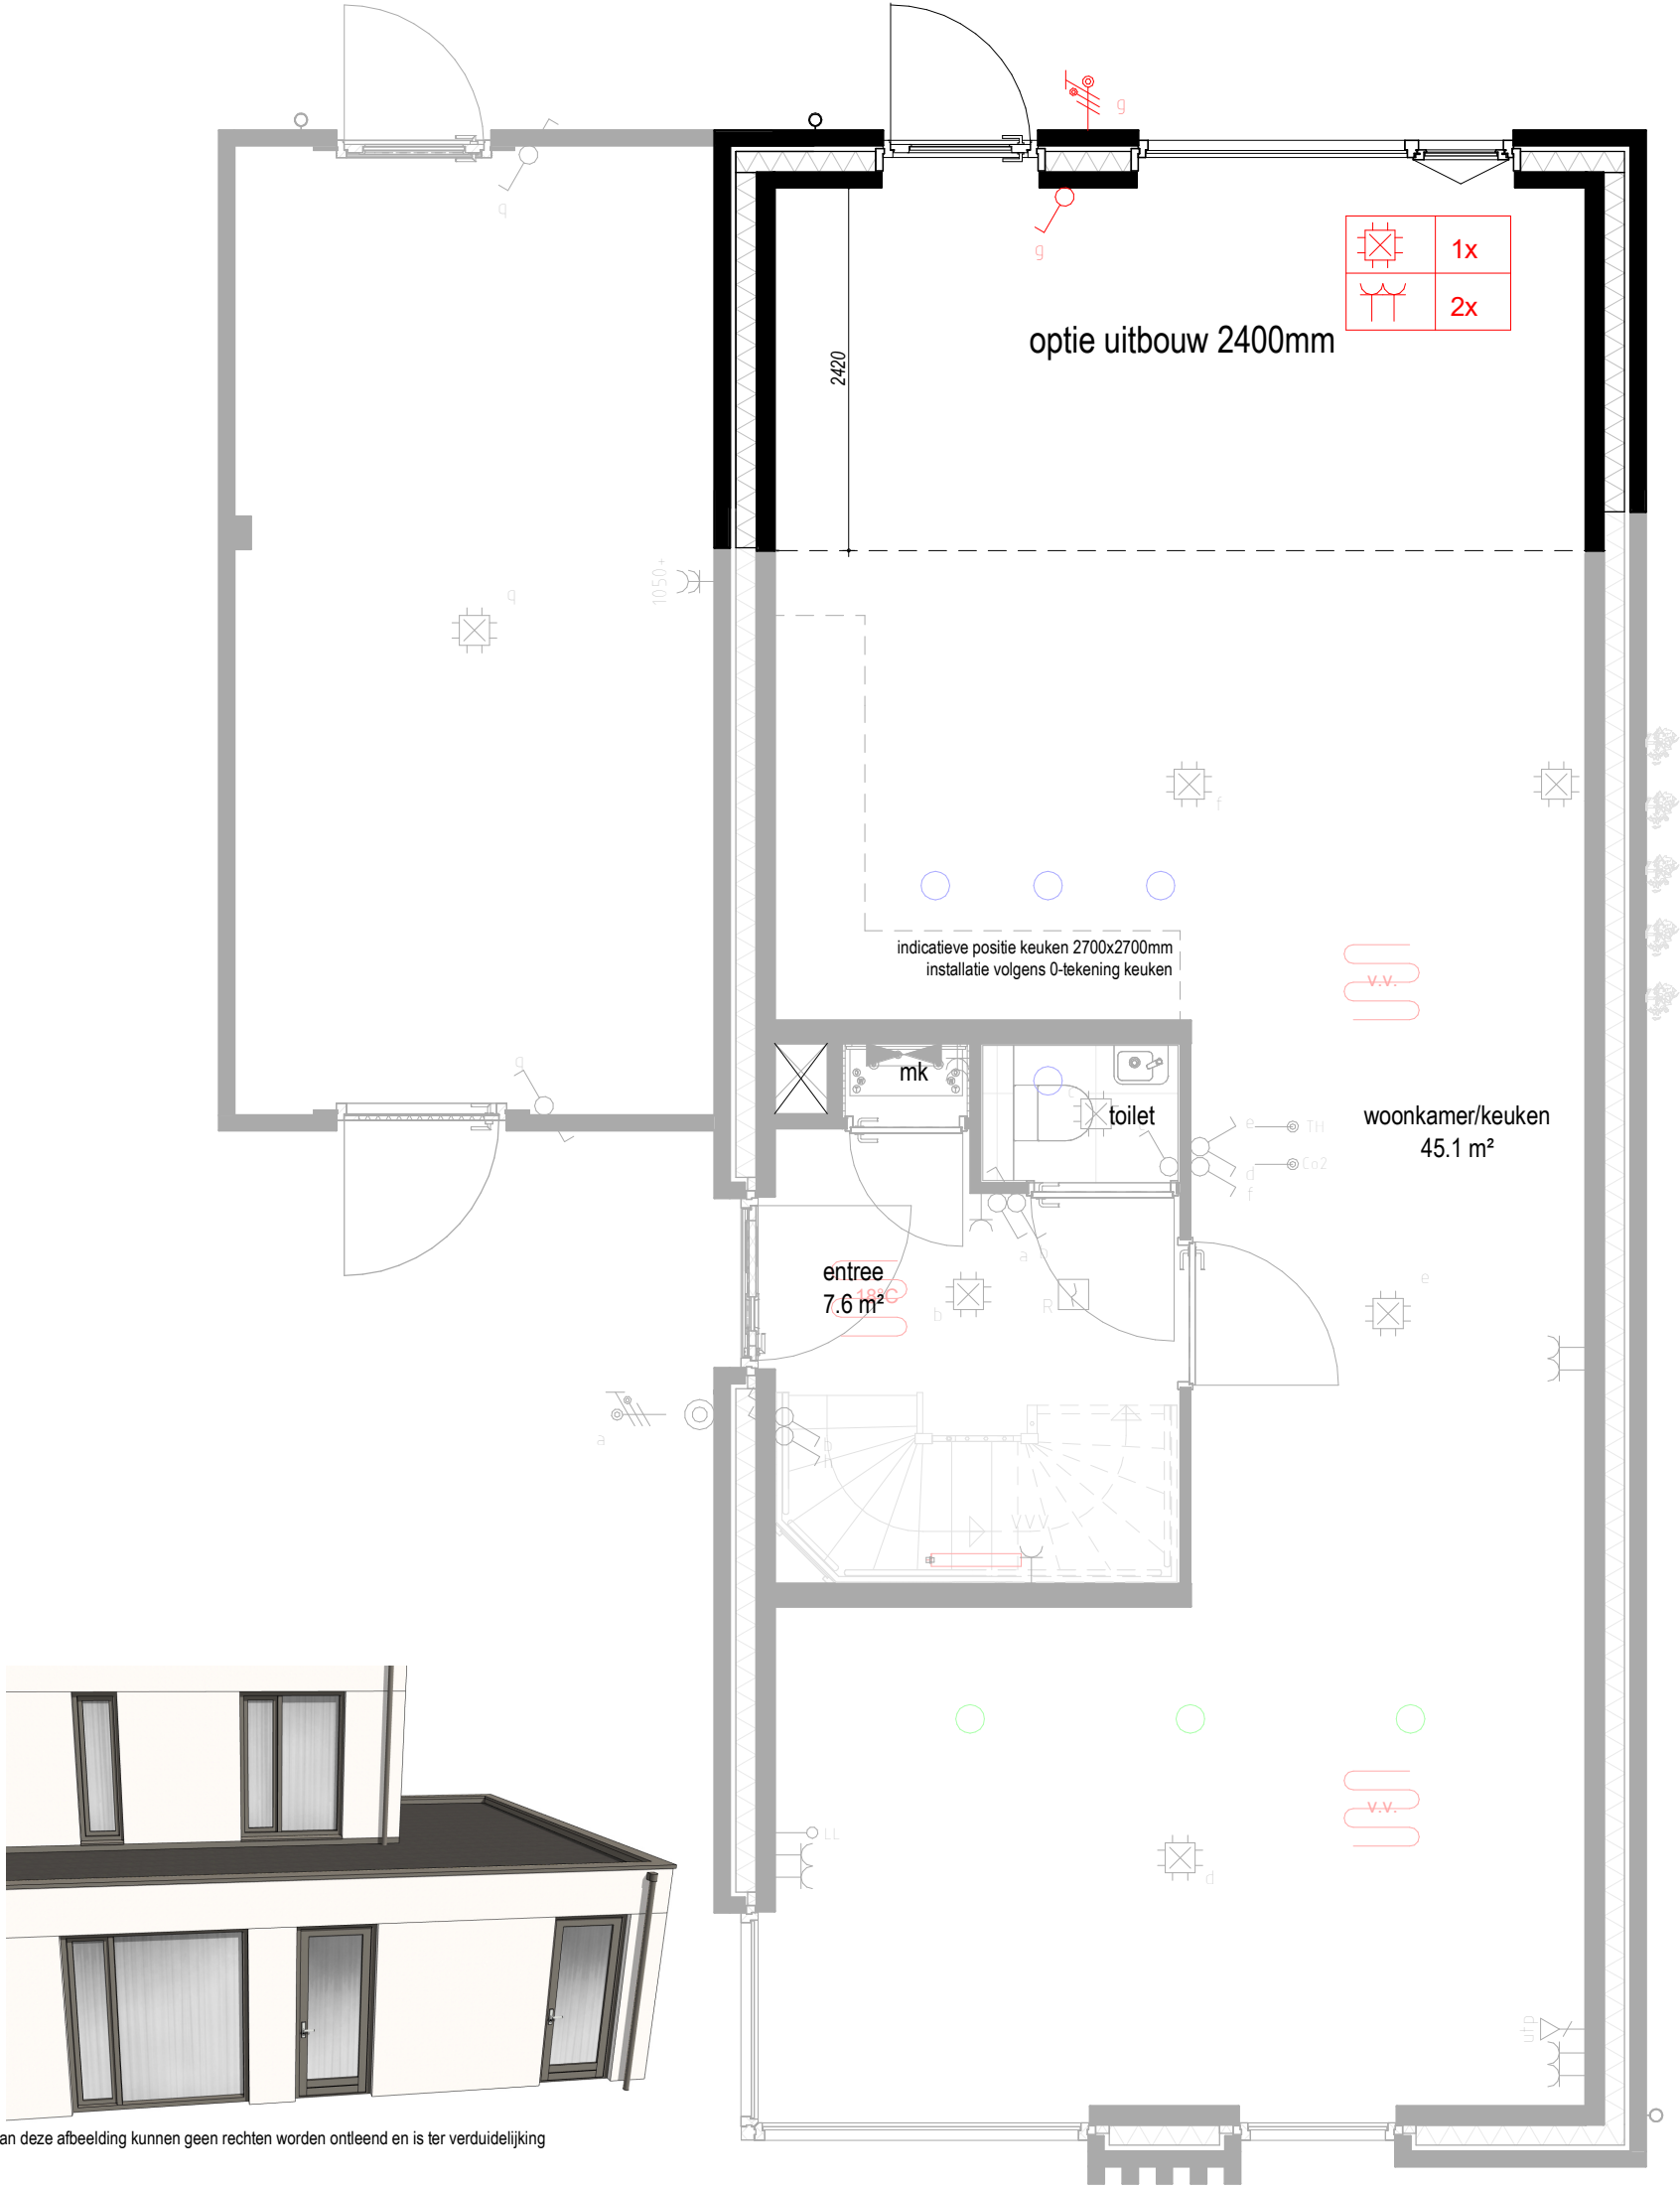


aan deze afbeelding kunnen geen rechten worden ontleend en is ter verduidelijking

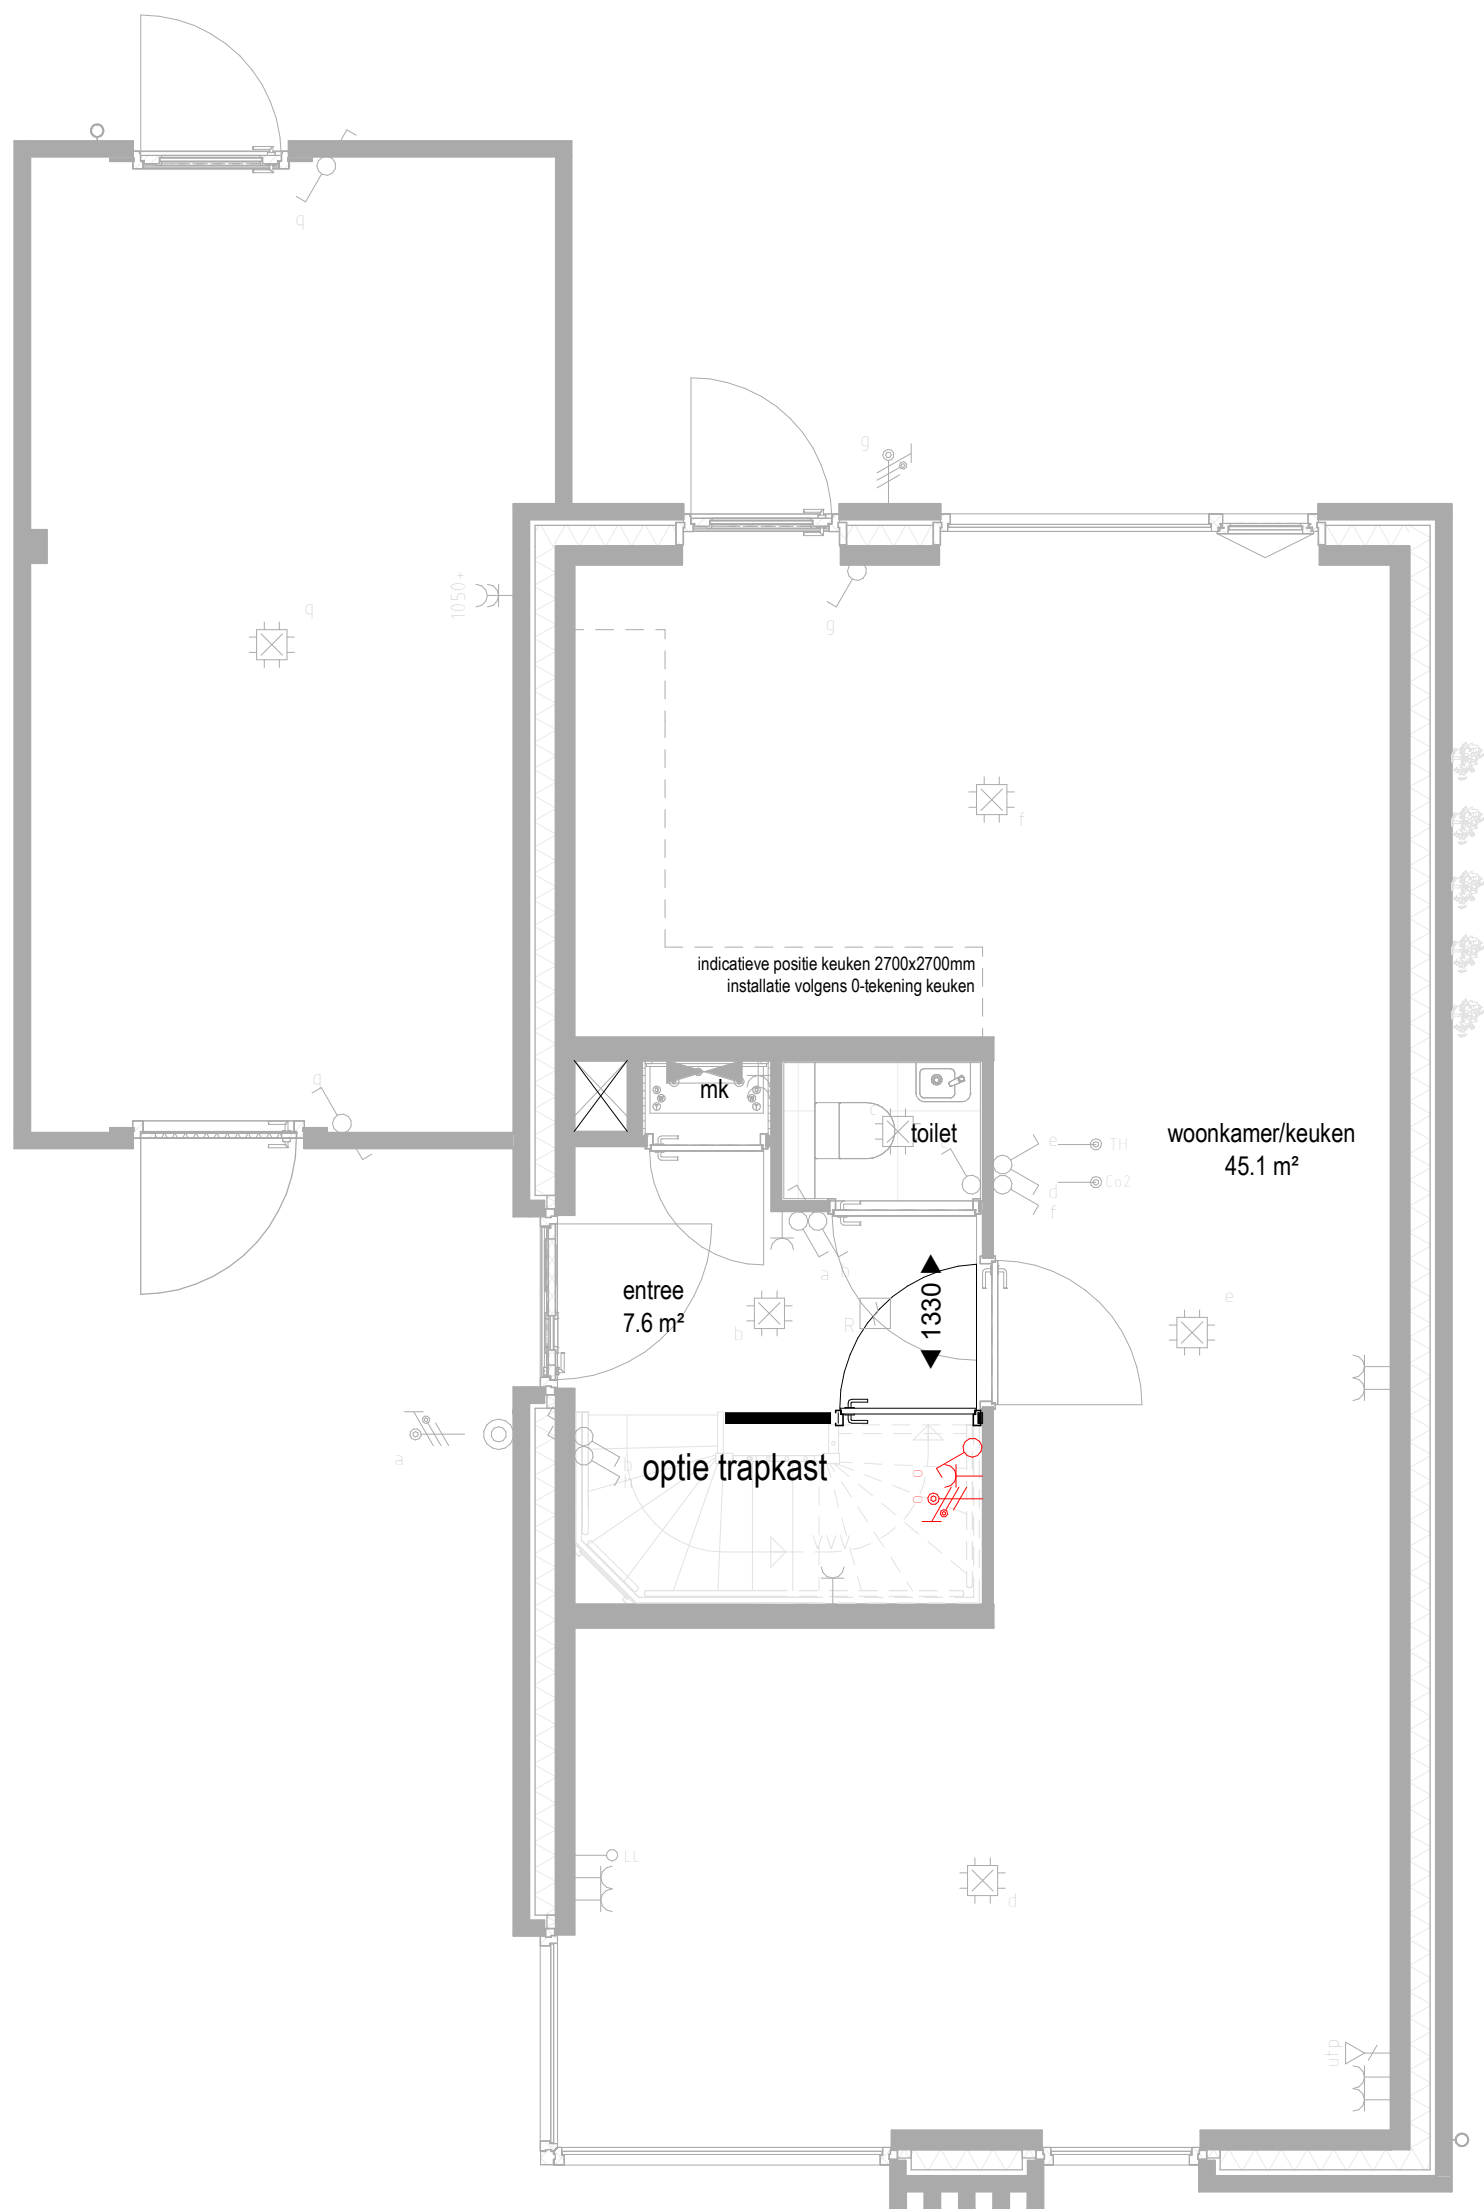

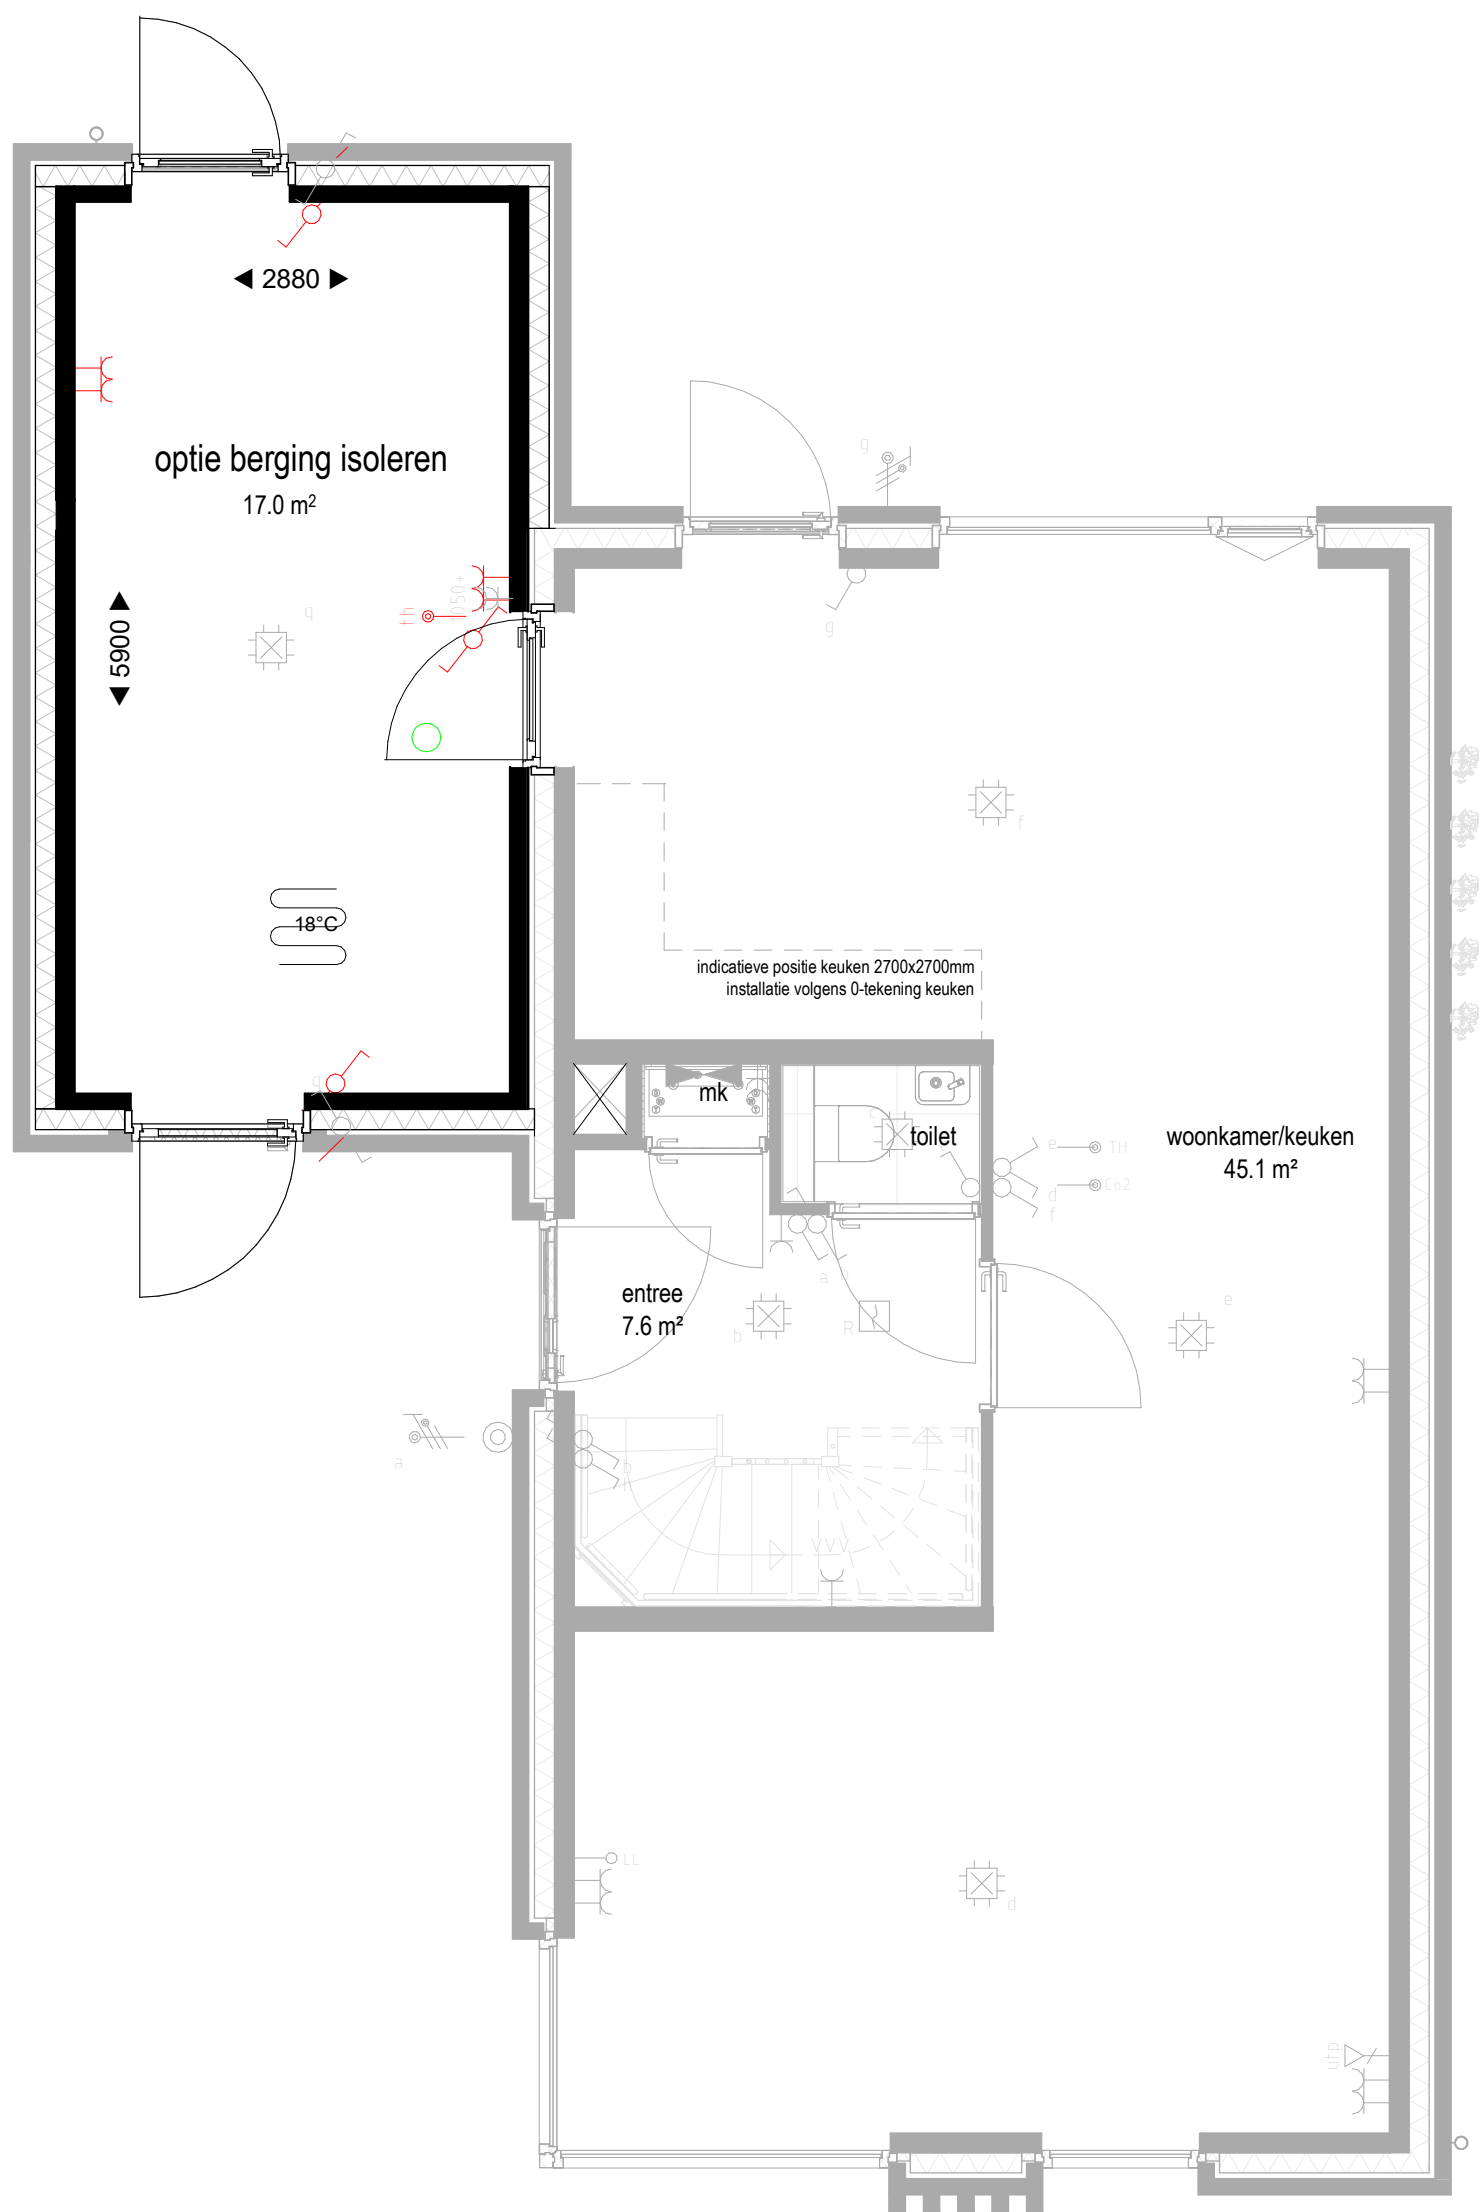


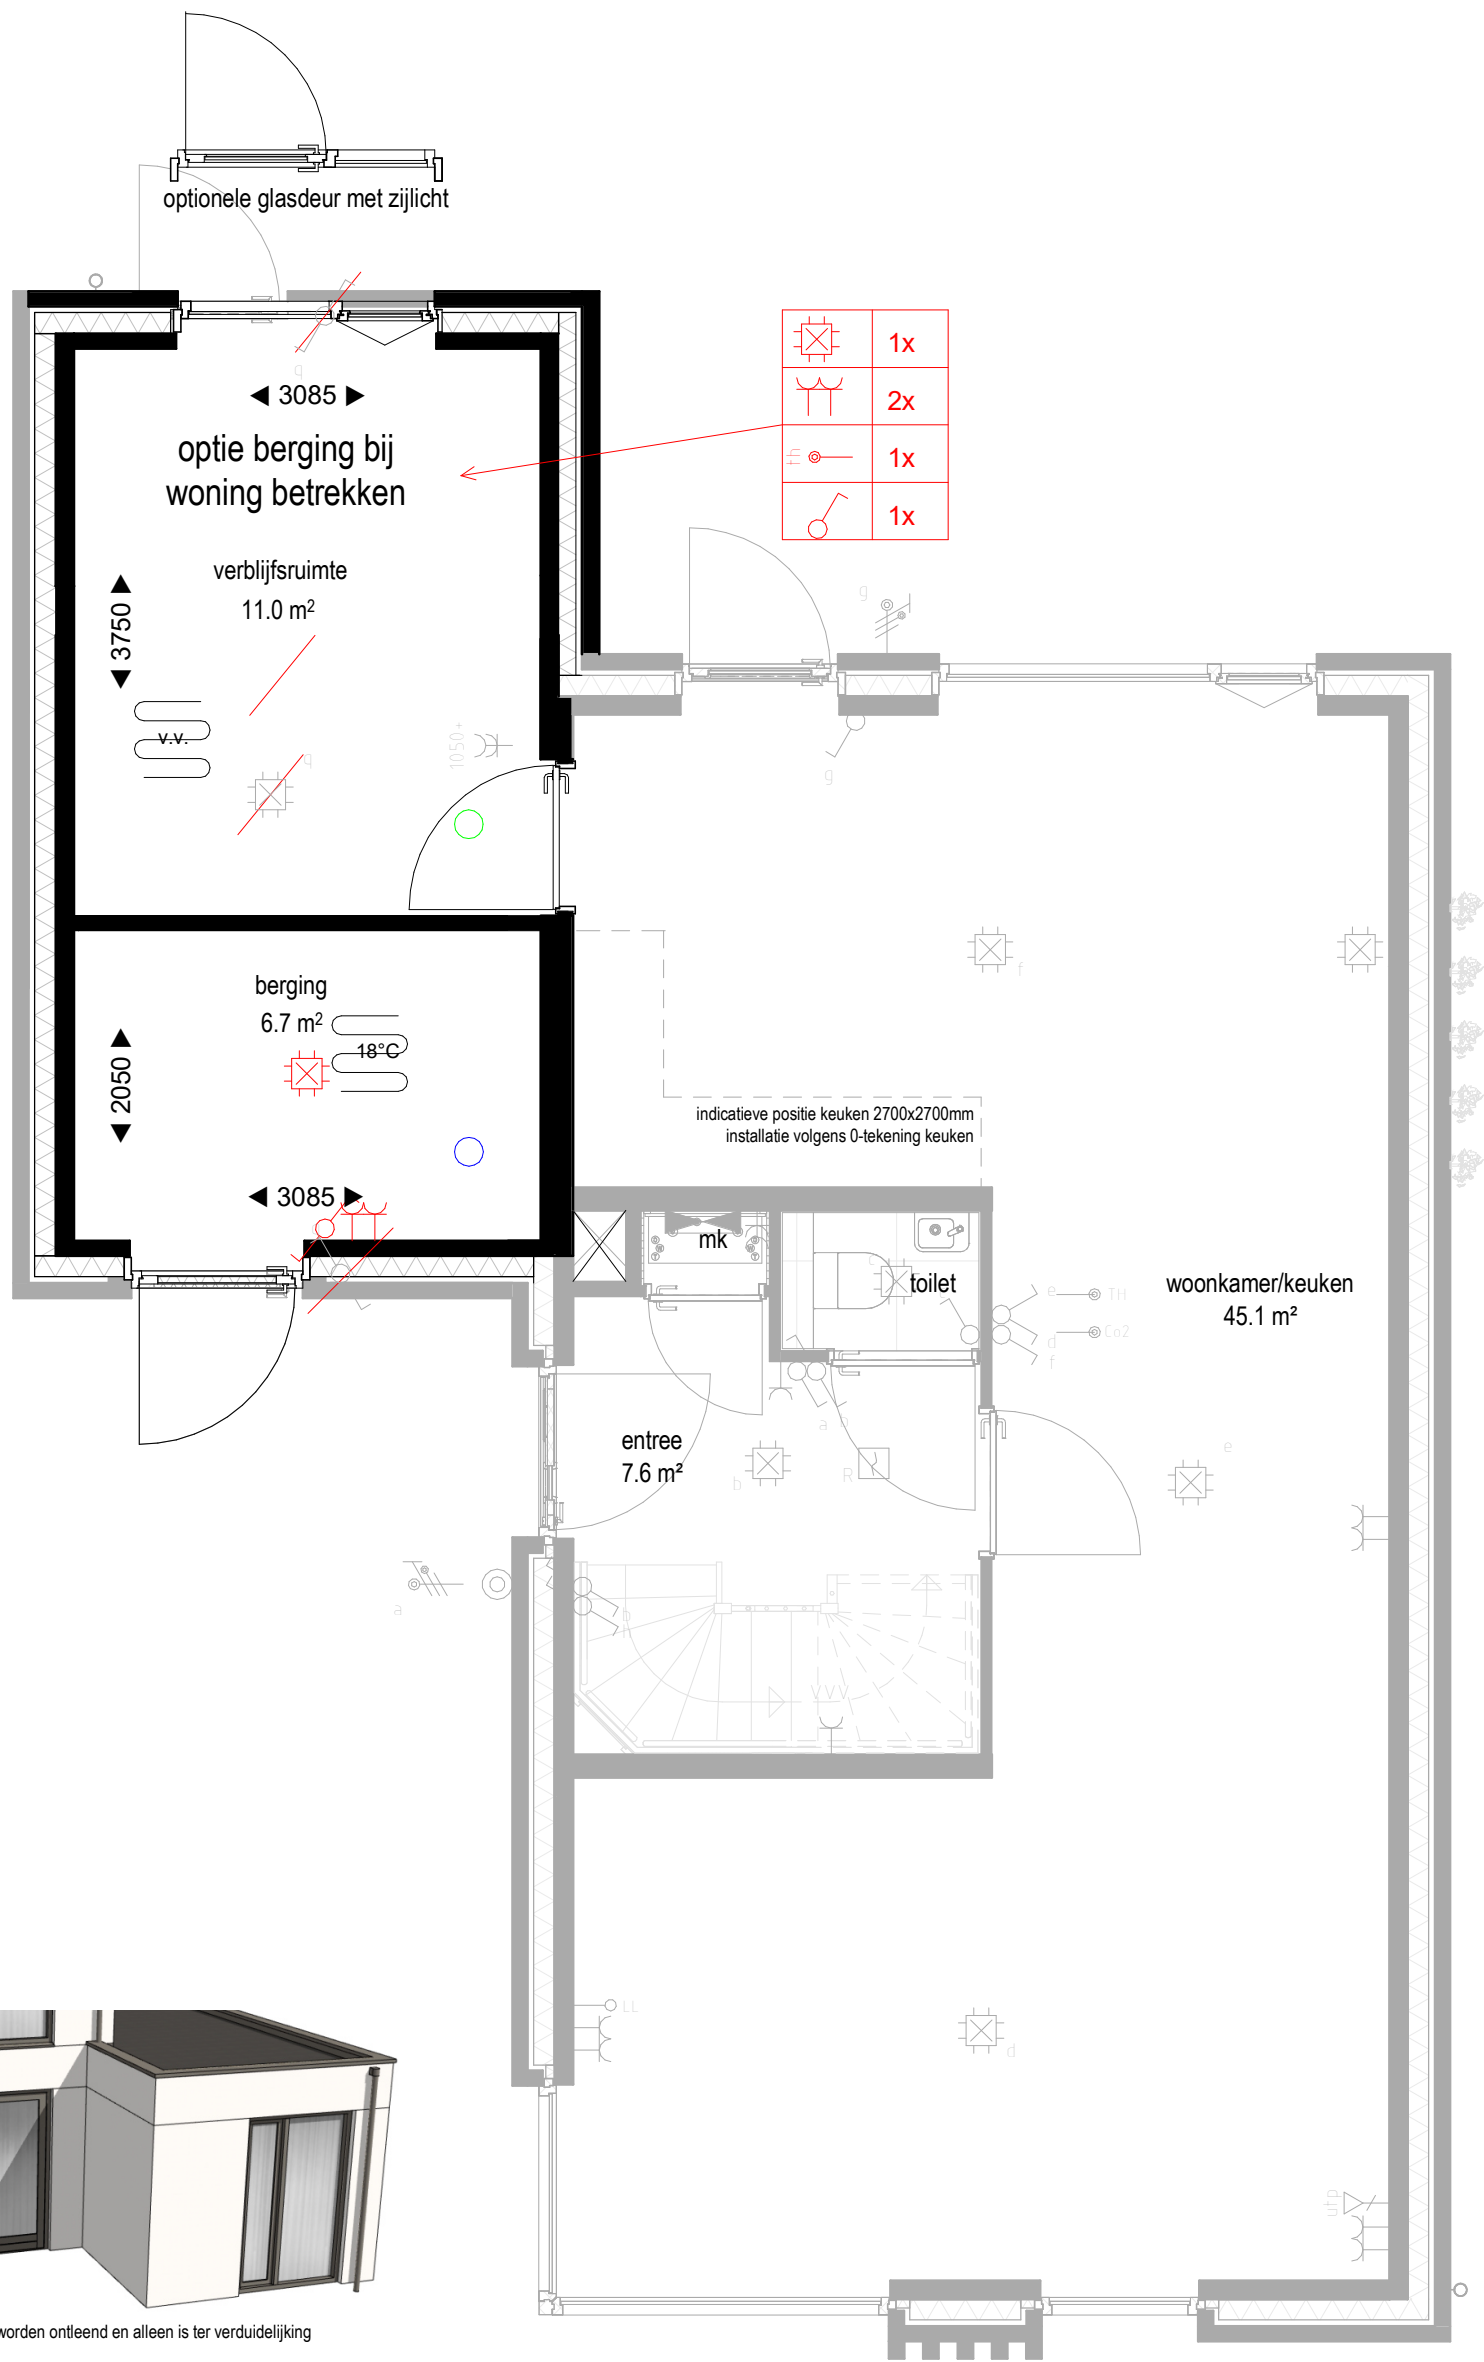


aan deze afbeelding kunnen geen rechten worden ontleend en alleen is ter verduidelijking

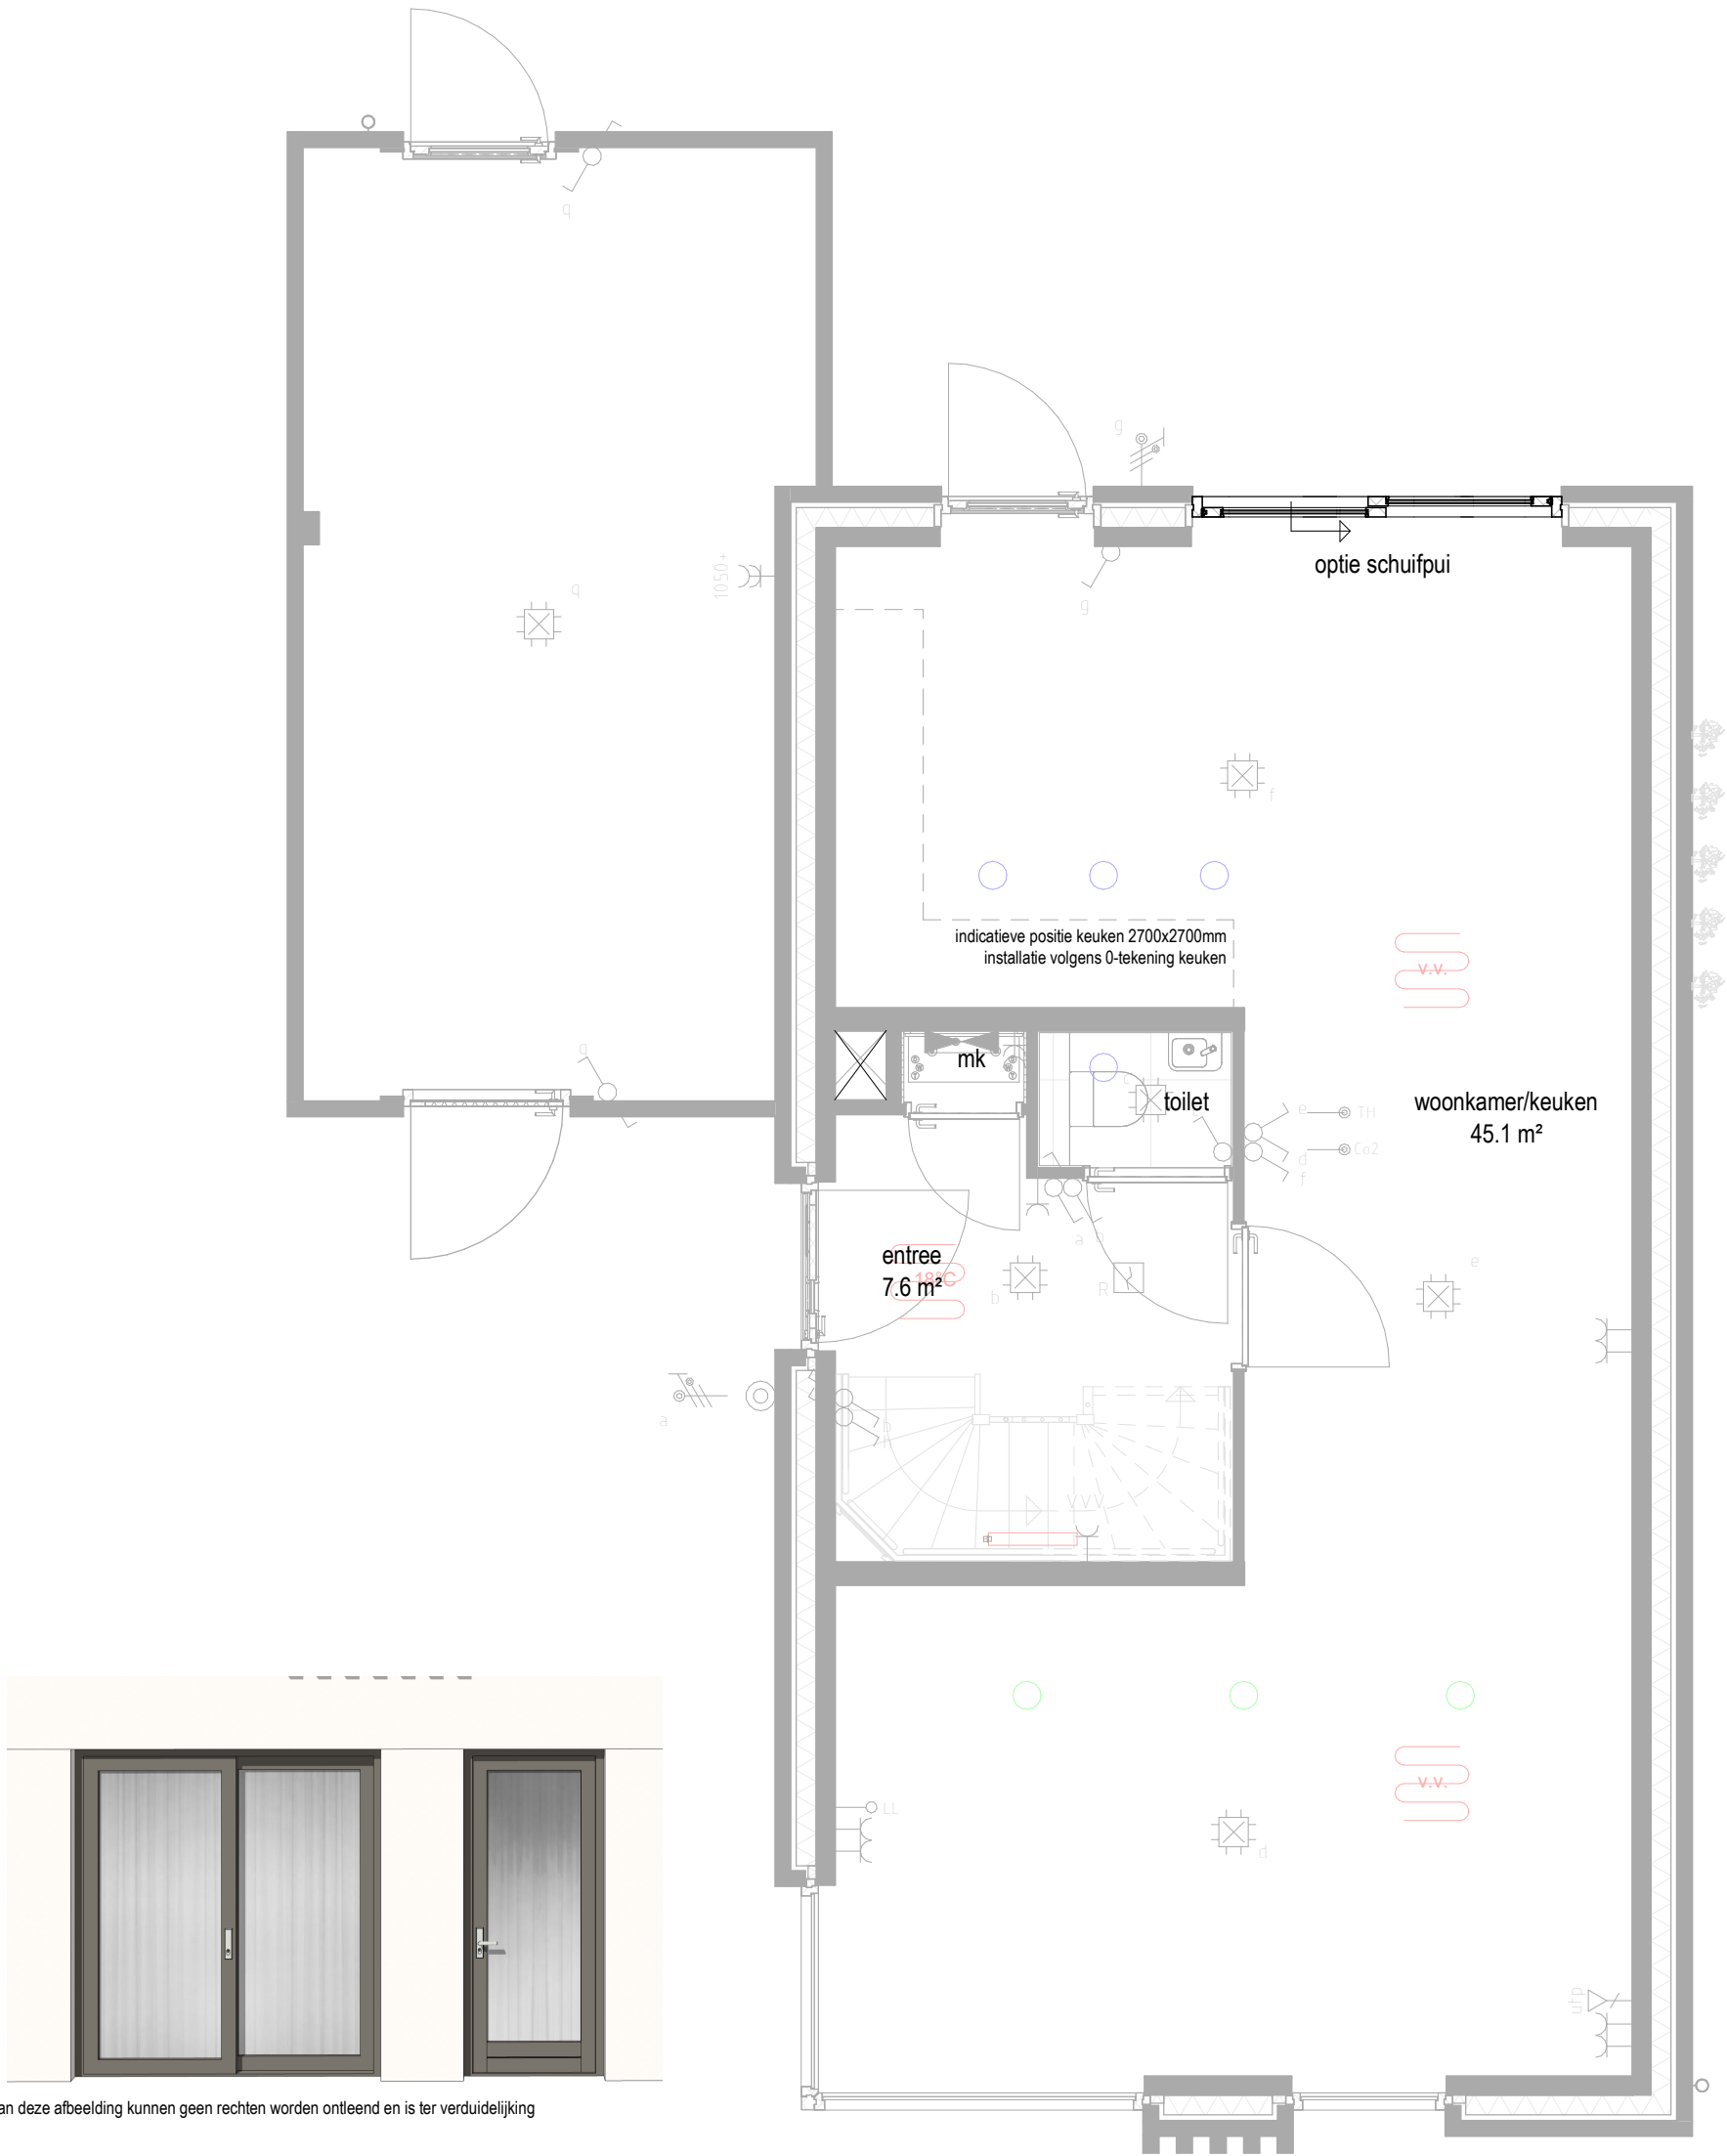


aan deze afbeelding kunnen geen rechten worden ontleend en is ter verduidelijking

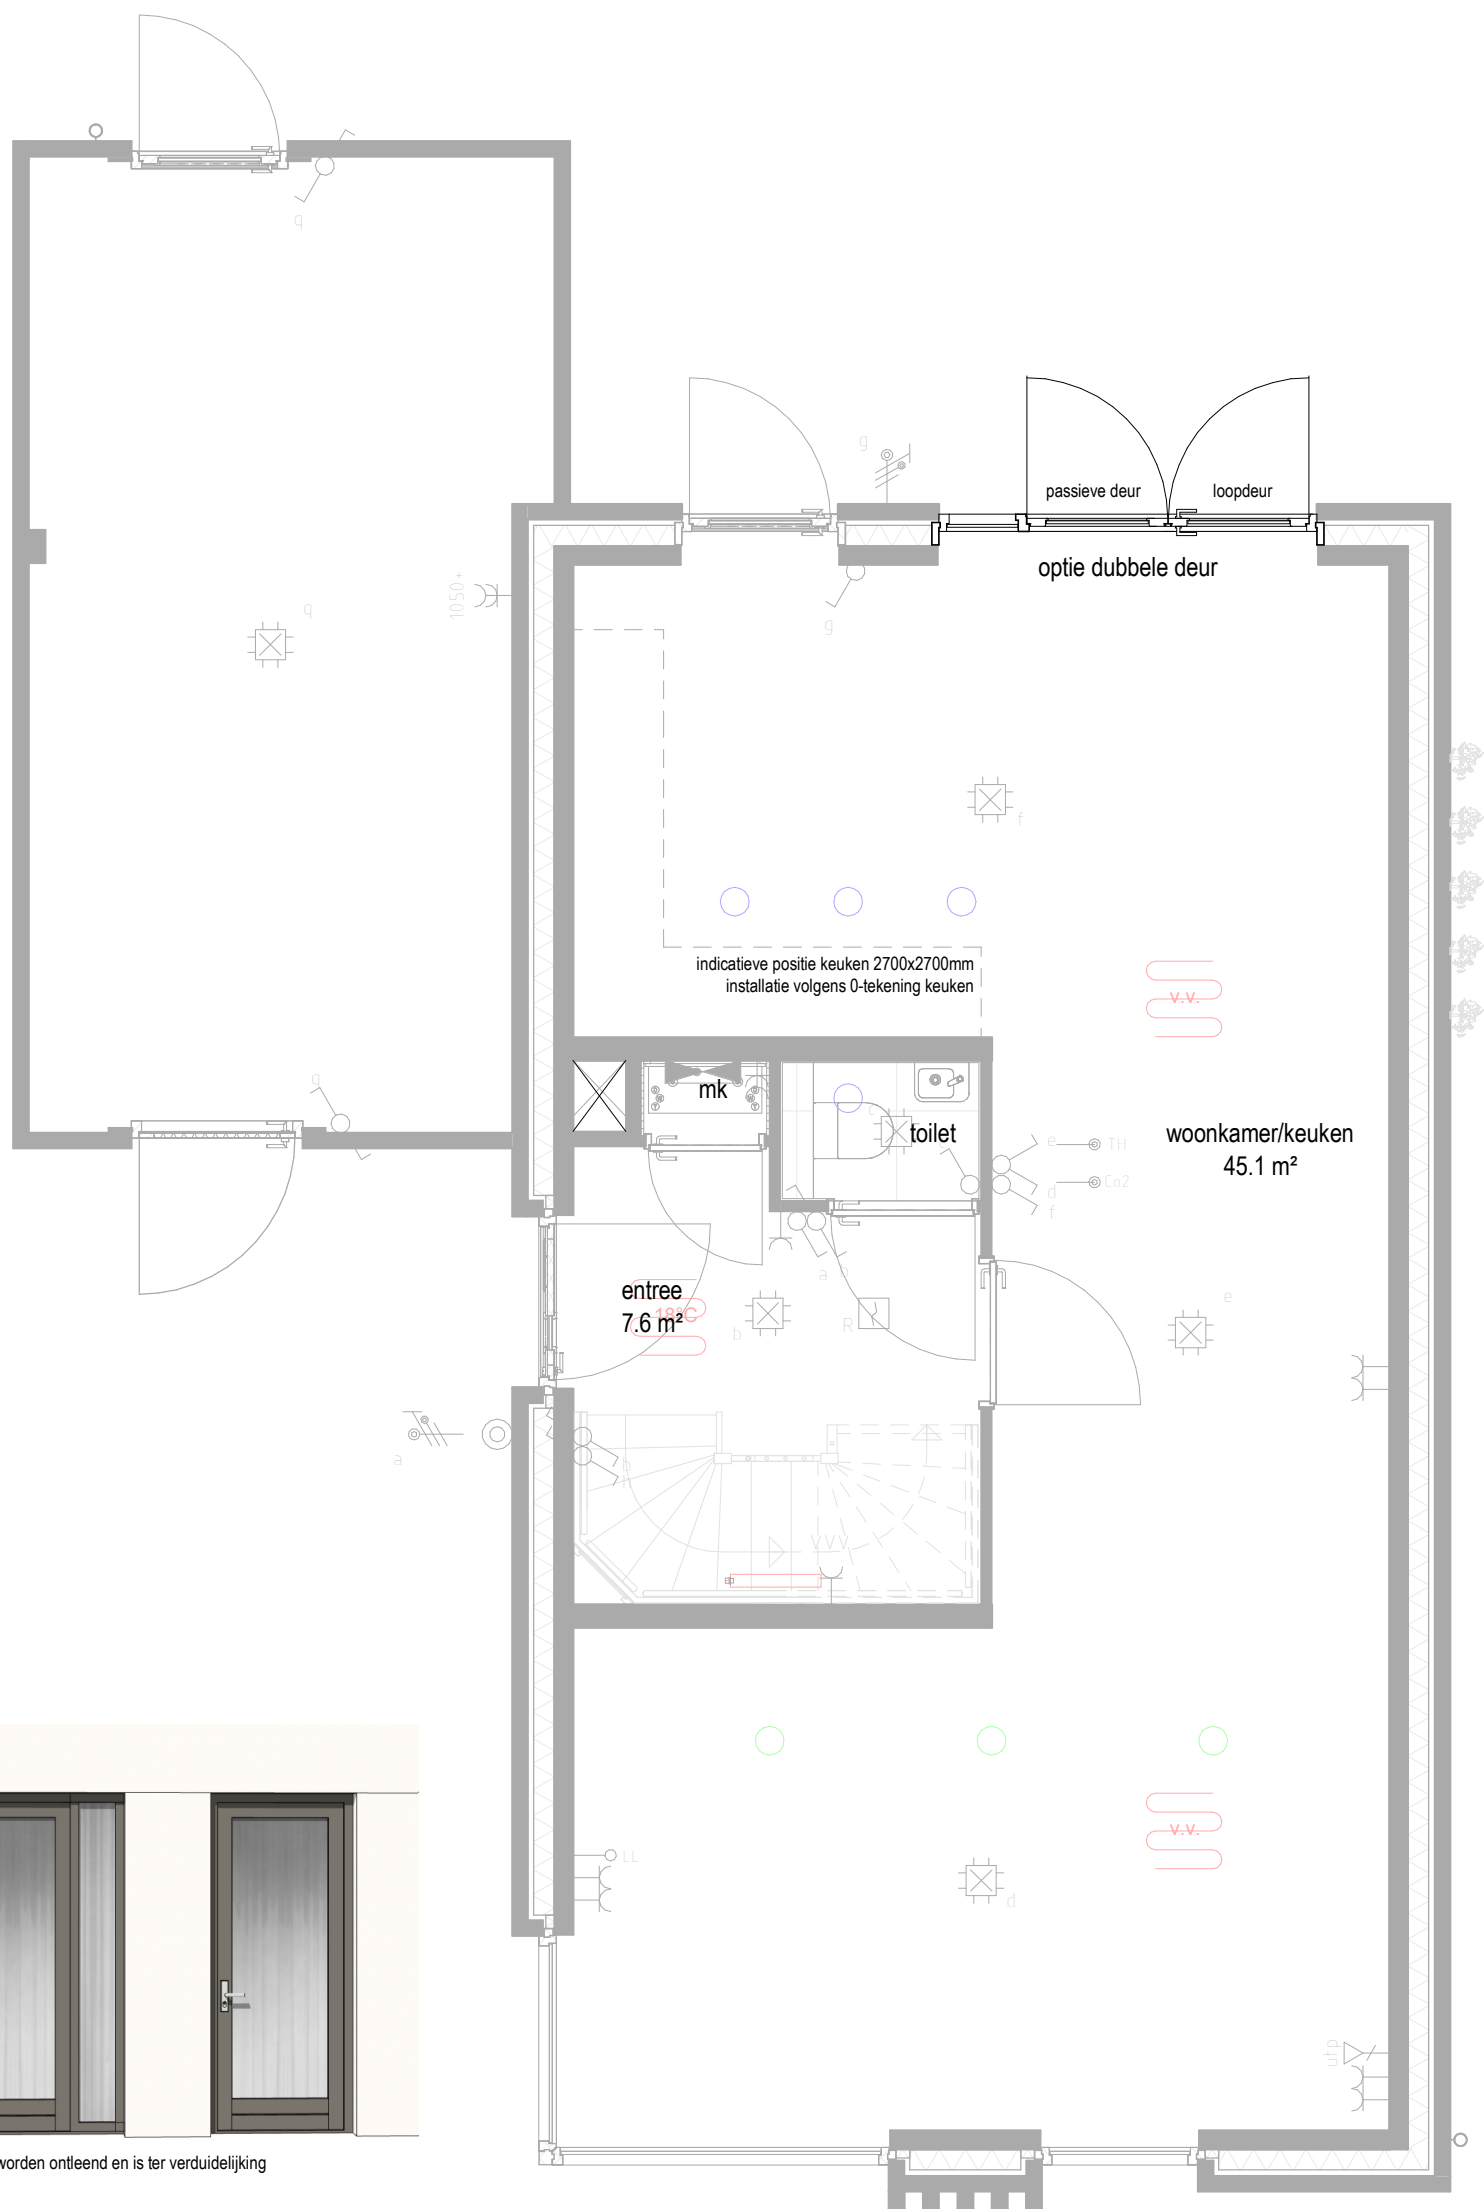

aan deze afbeelding kunnen geen rechten worden ontleend en is ter verduidelijking


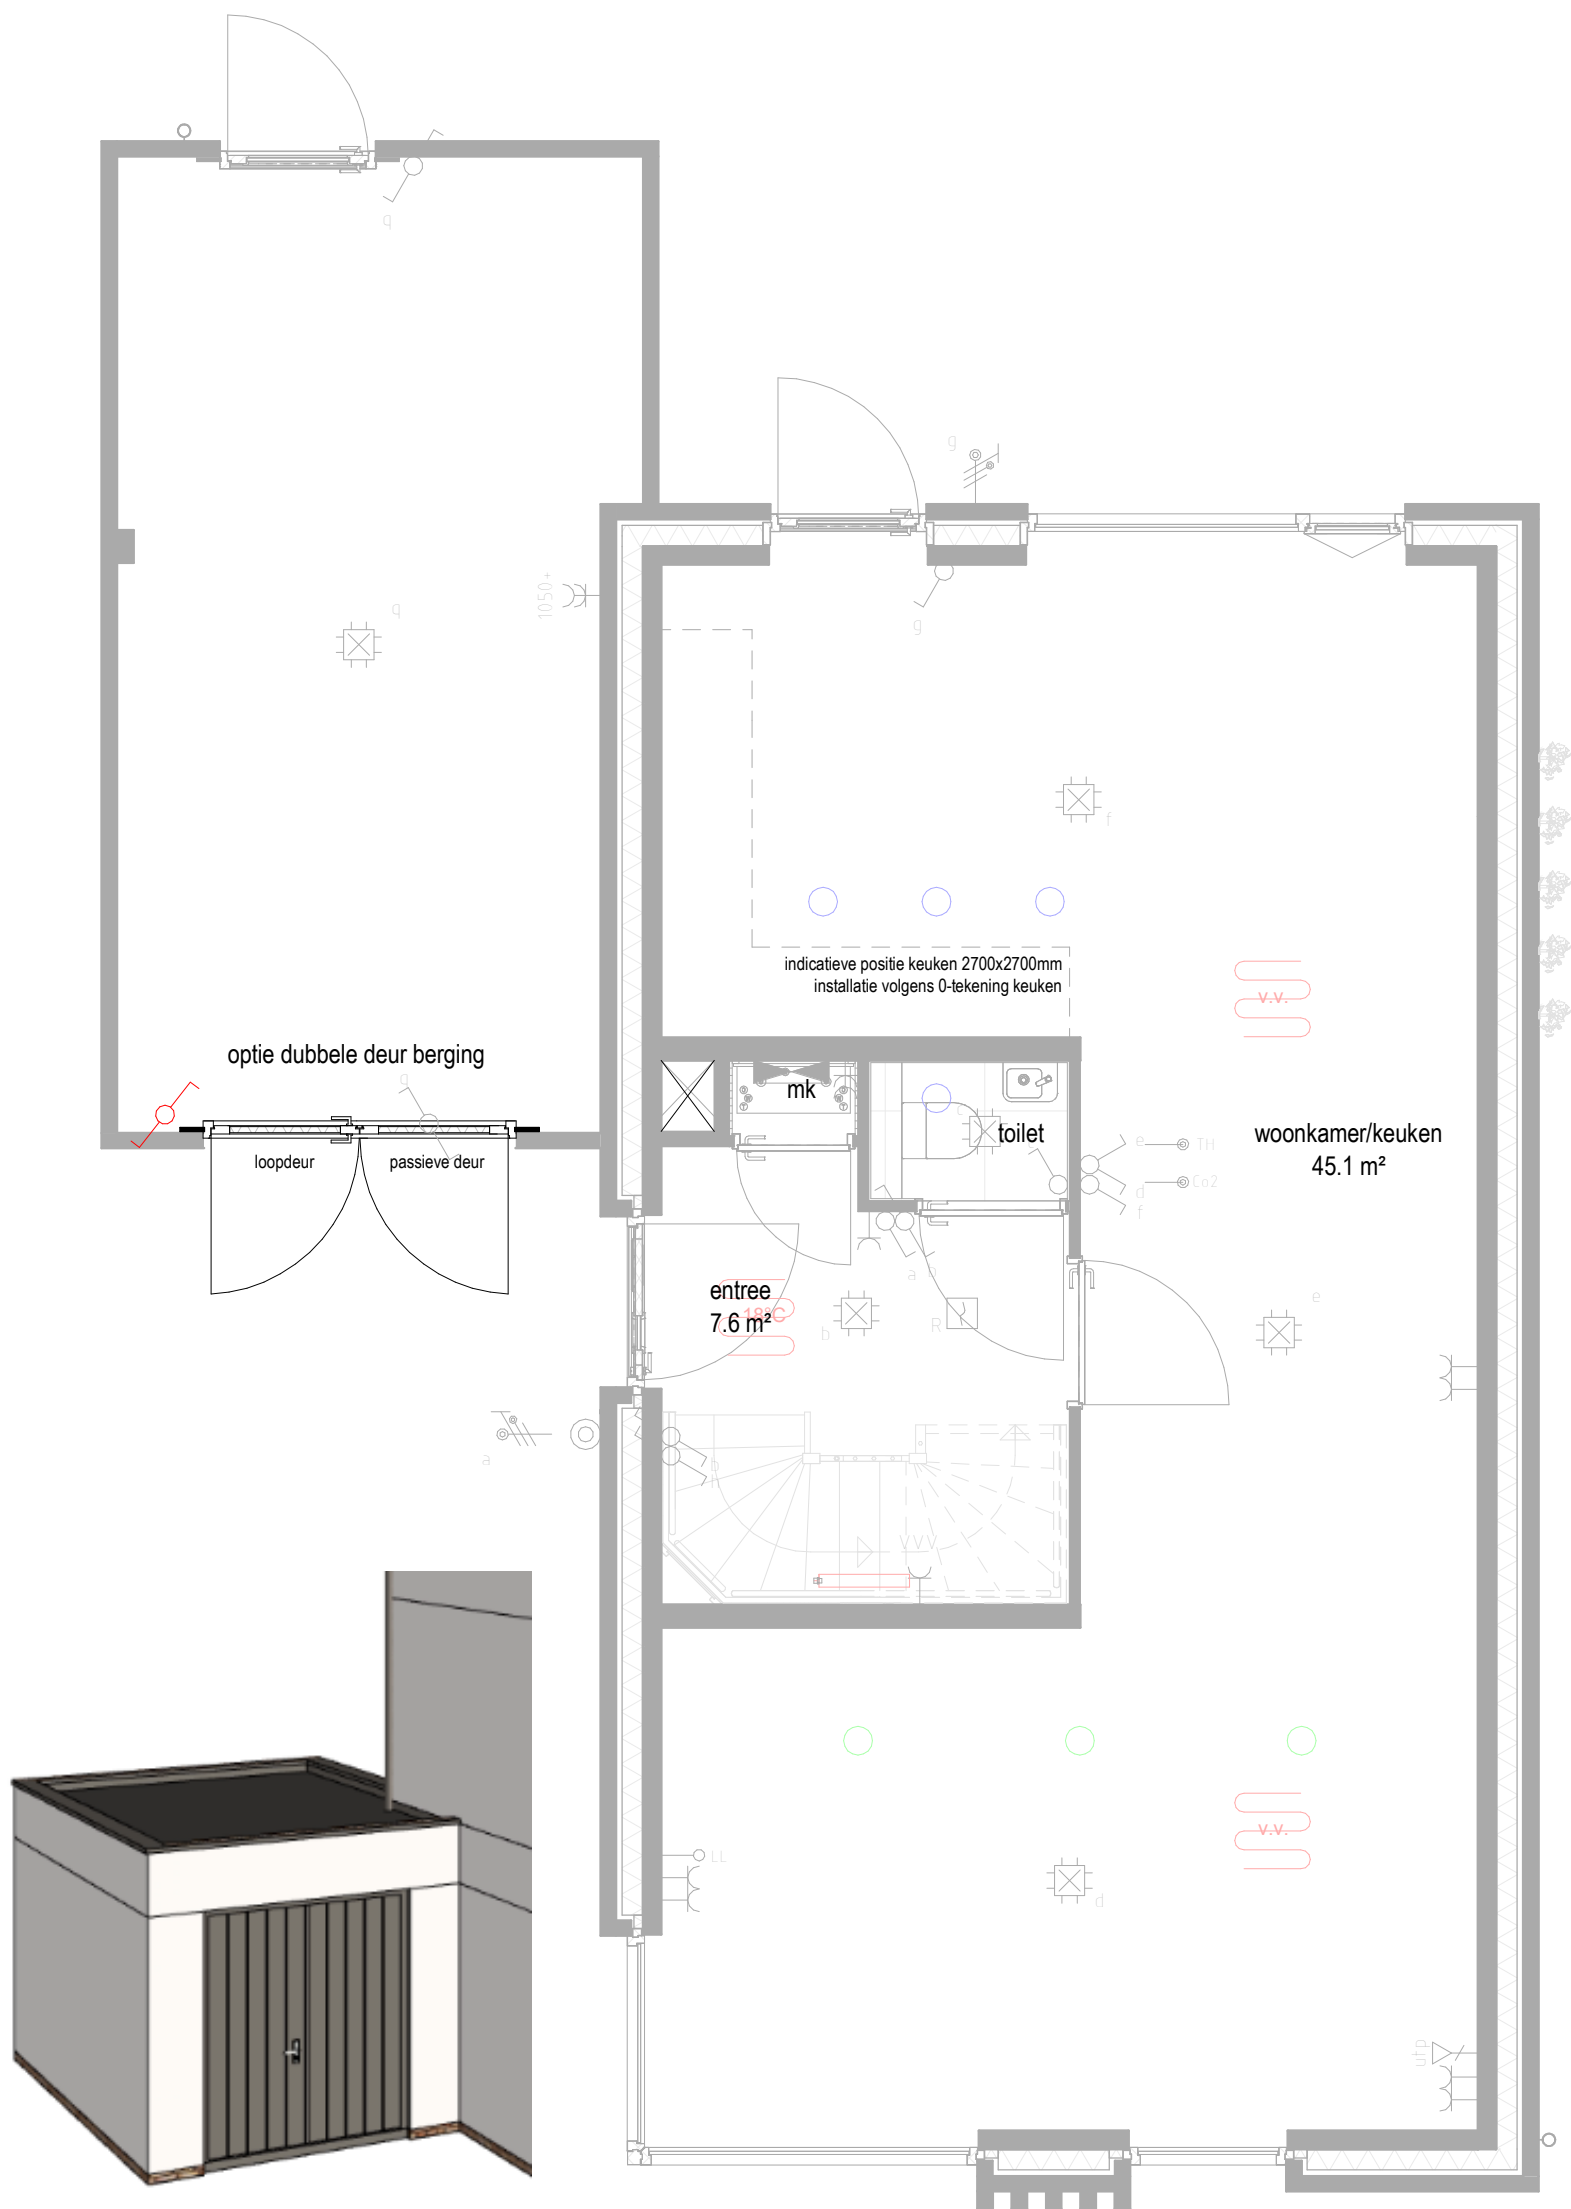


aan deze afbeelding kunnen geen rechten
worden ontleend en is ter verduidelijking

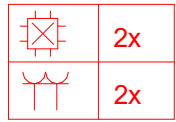



aan deze afbeeldingen kunnen geen rechten worden ontleend en is ter verduidelijking

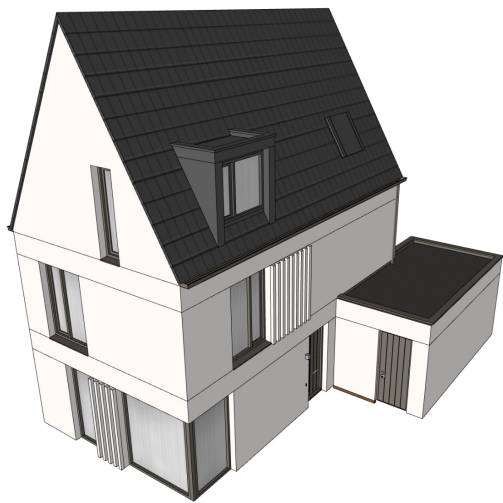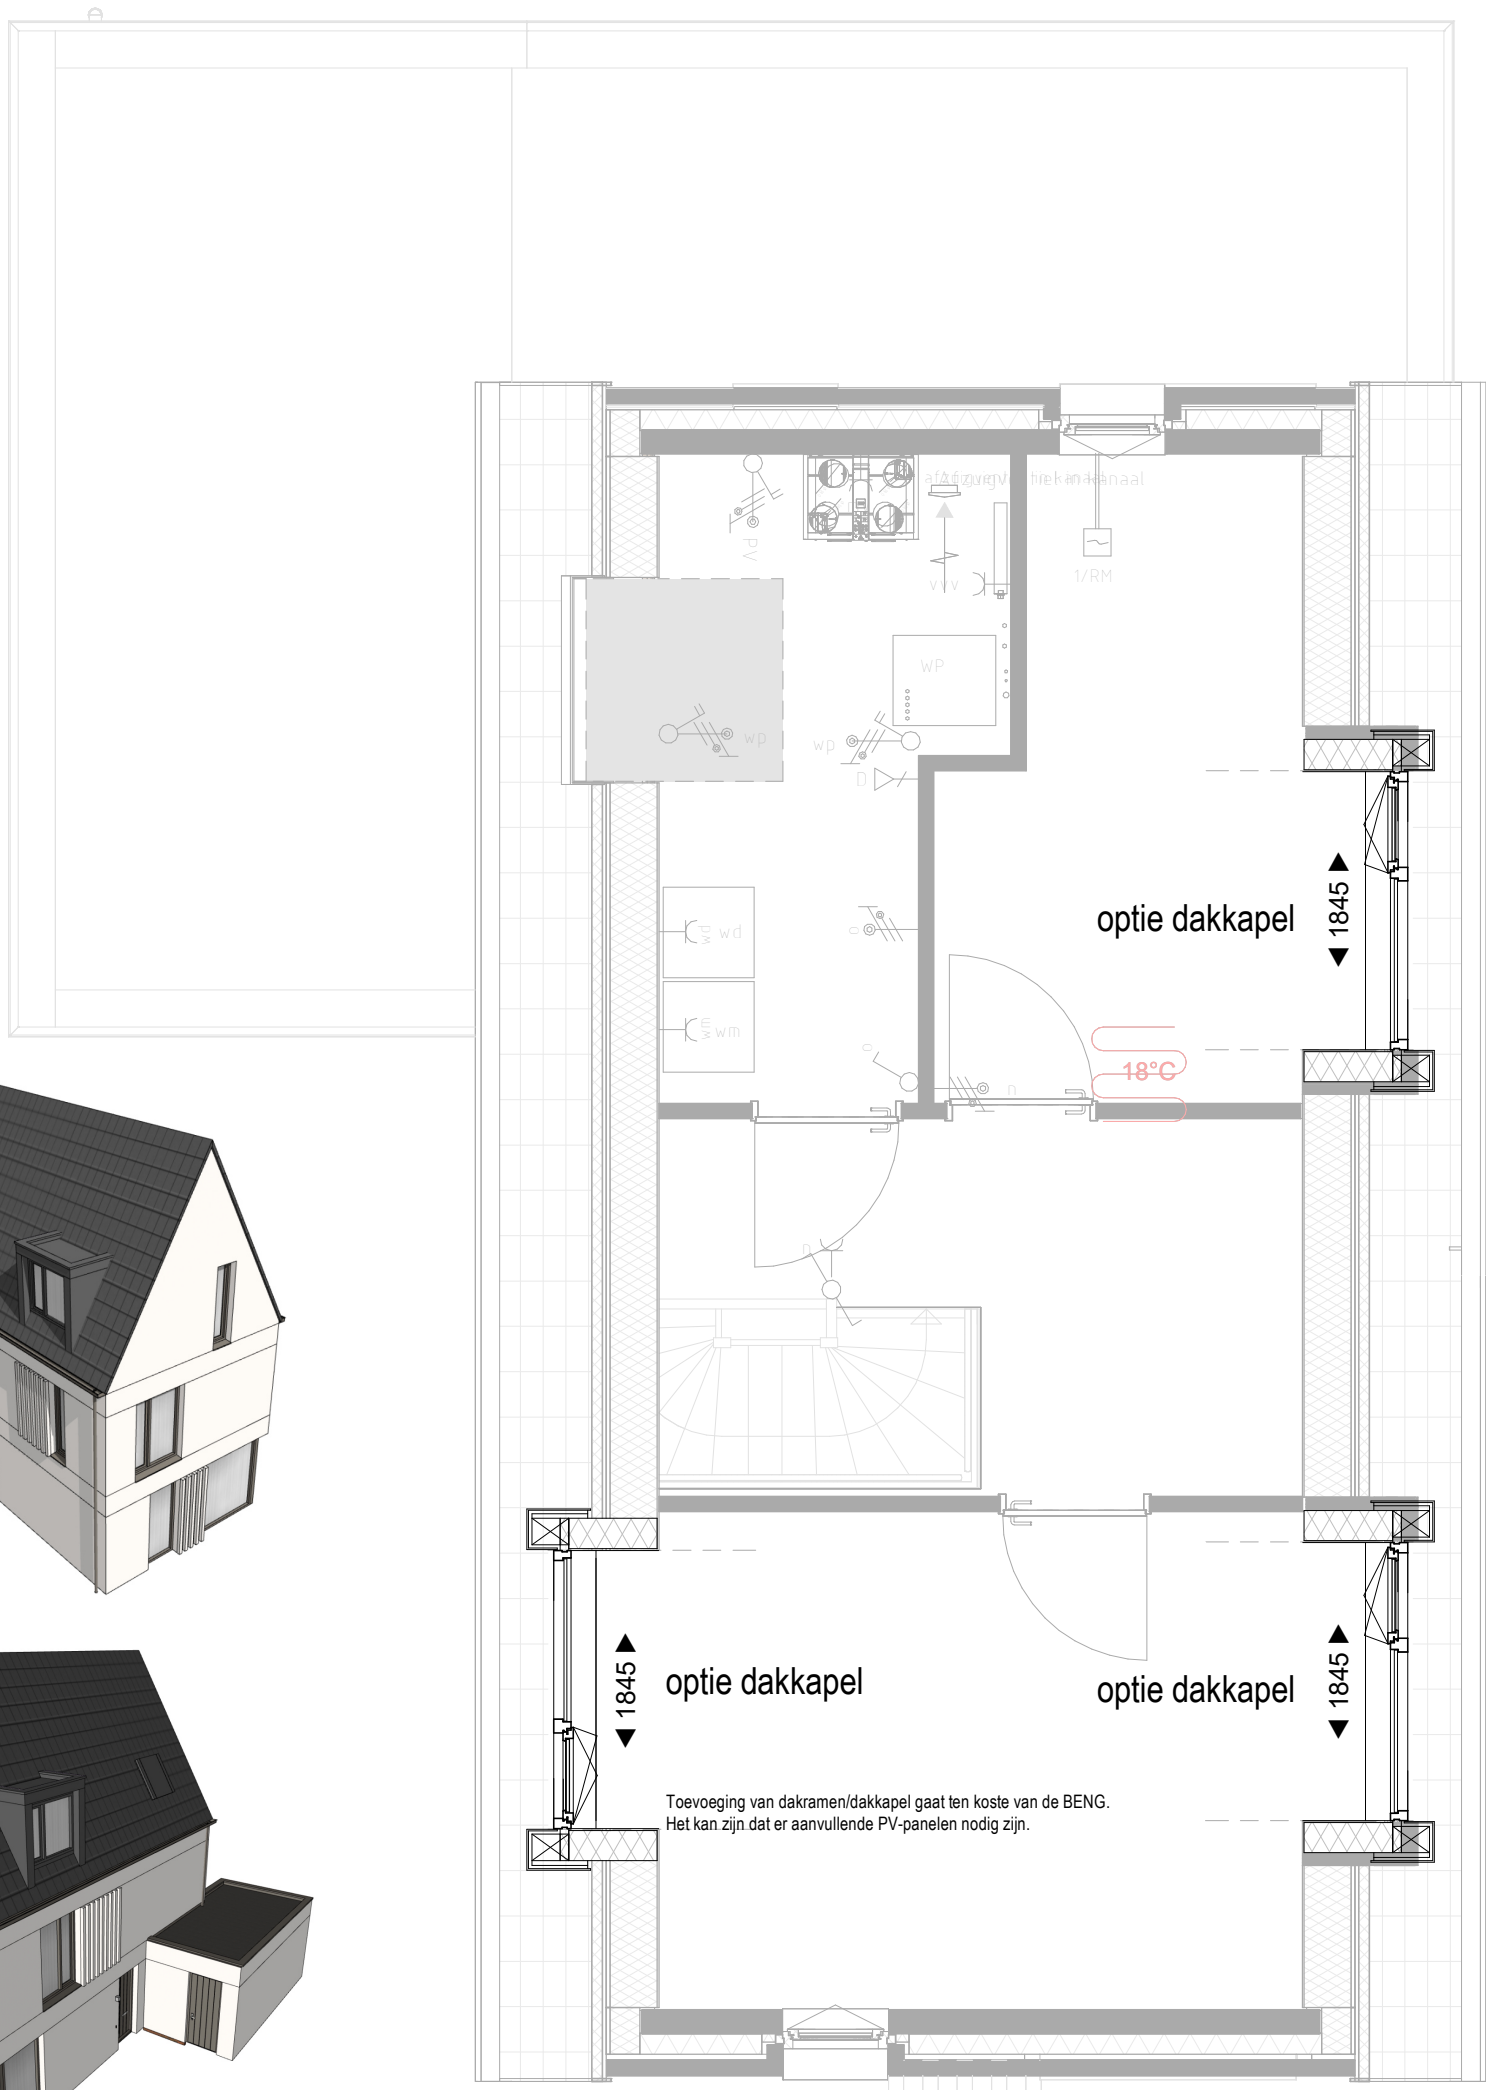

aan deze afbeelding kunnen geen rechten worden ontleend en alleen is ter verduidelijking



Toevoeging van dakramen/dakkepel gaat ten koste van de BENG.
Het kan zijn dat er aanvullende PV-panelen nodig zijn.

MIX
ARCHITECTUUR

project: Tiel Veilingterrein Fase 2
onderwerp: Optietekening vrijstaand zonder erker - dakkepel op zolder
bouwnummer: 106

projectnummer: P00671
datum: 10-06-2025
gewijzigd:
tekeningnummer: **B9280**
schaal: 1 : 50

optie raam in de achtergevel

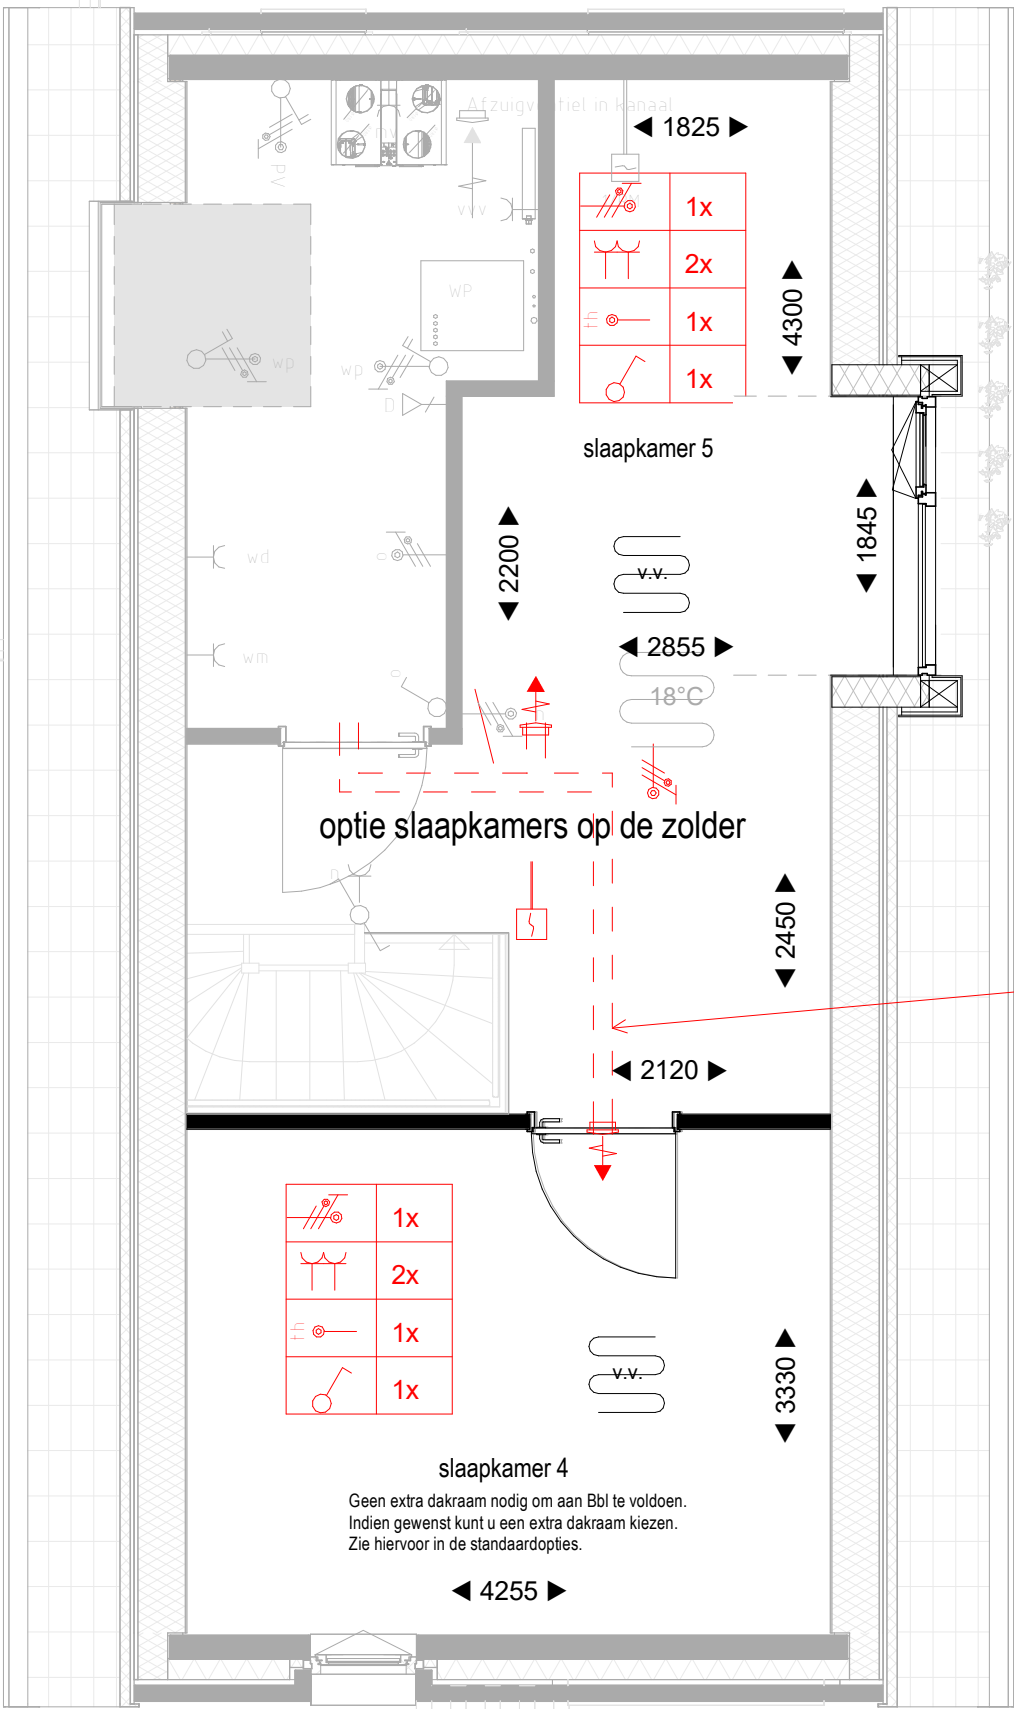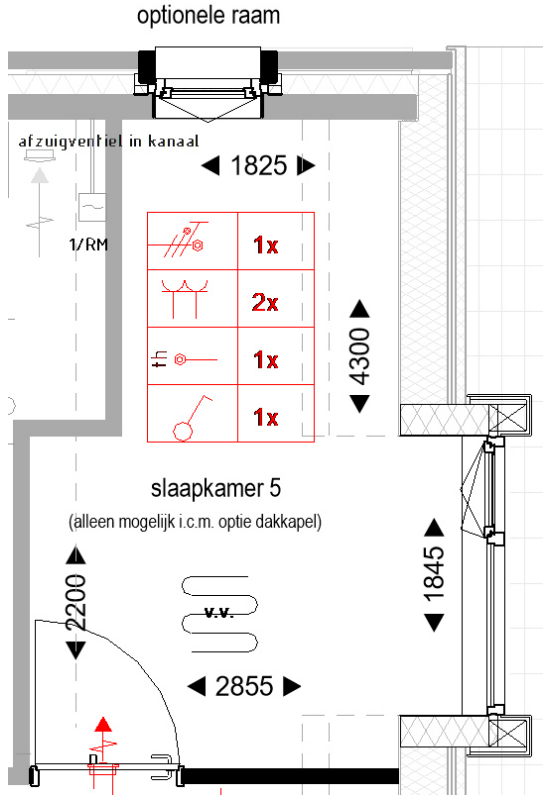

aan deze afbeelding kunnen geen rechten worden ontleend en alleen is ter verduidelijking