



Voorgevel  
1 : 100




Rechter zijgevel  
1 : 100




Achtergevel  
1 : 100




Linker zijgevel  
1 : 100

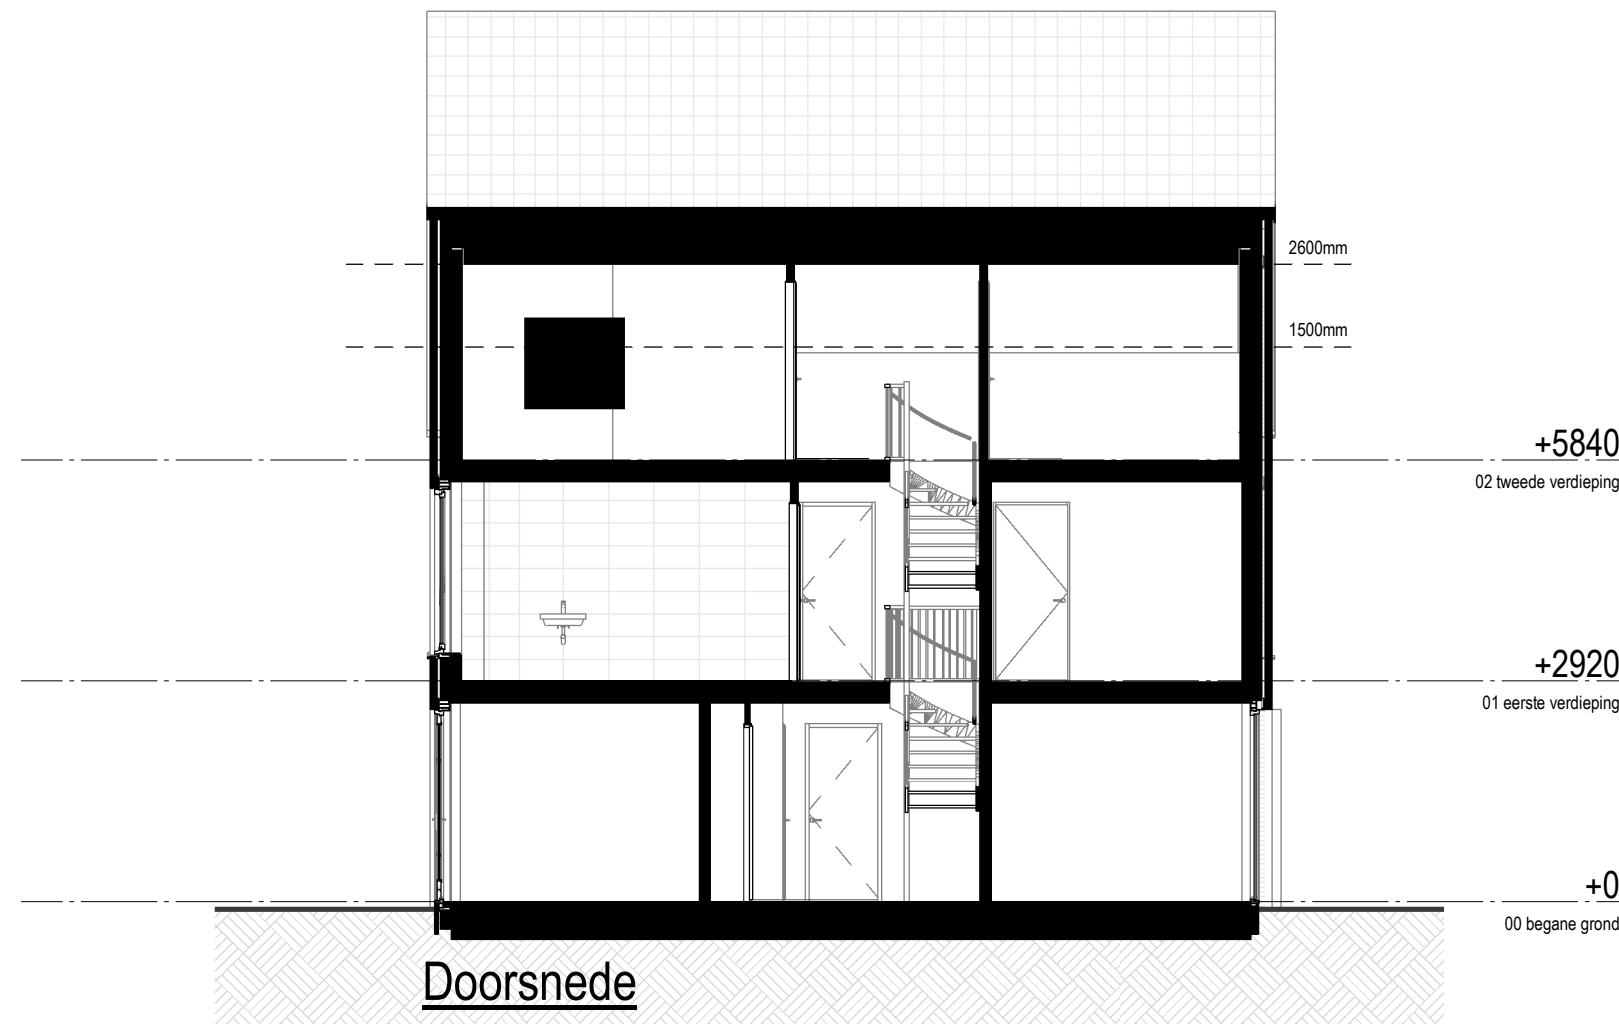


Doorsnede  
1 : 100

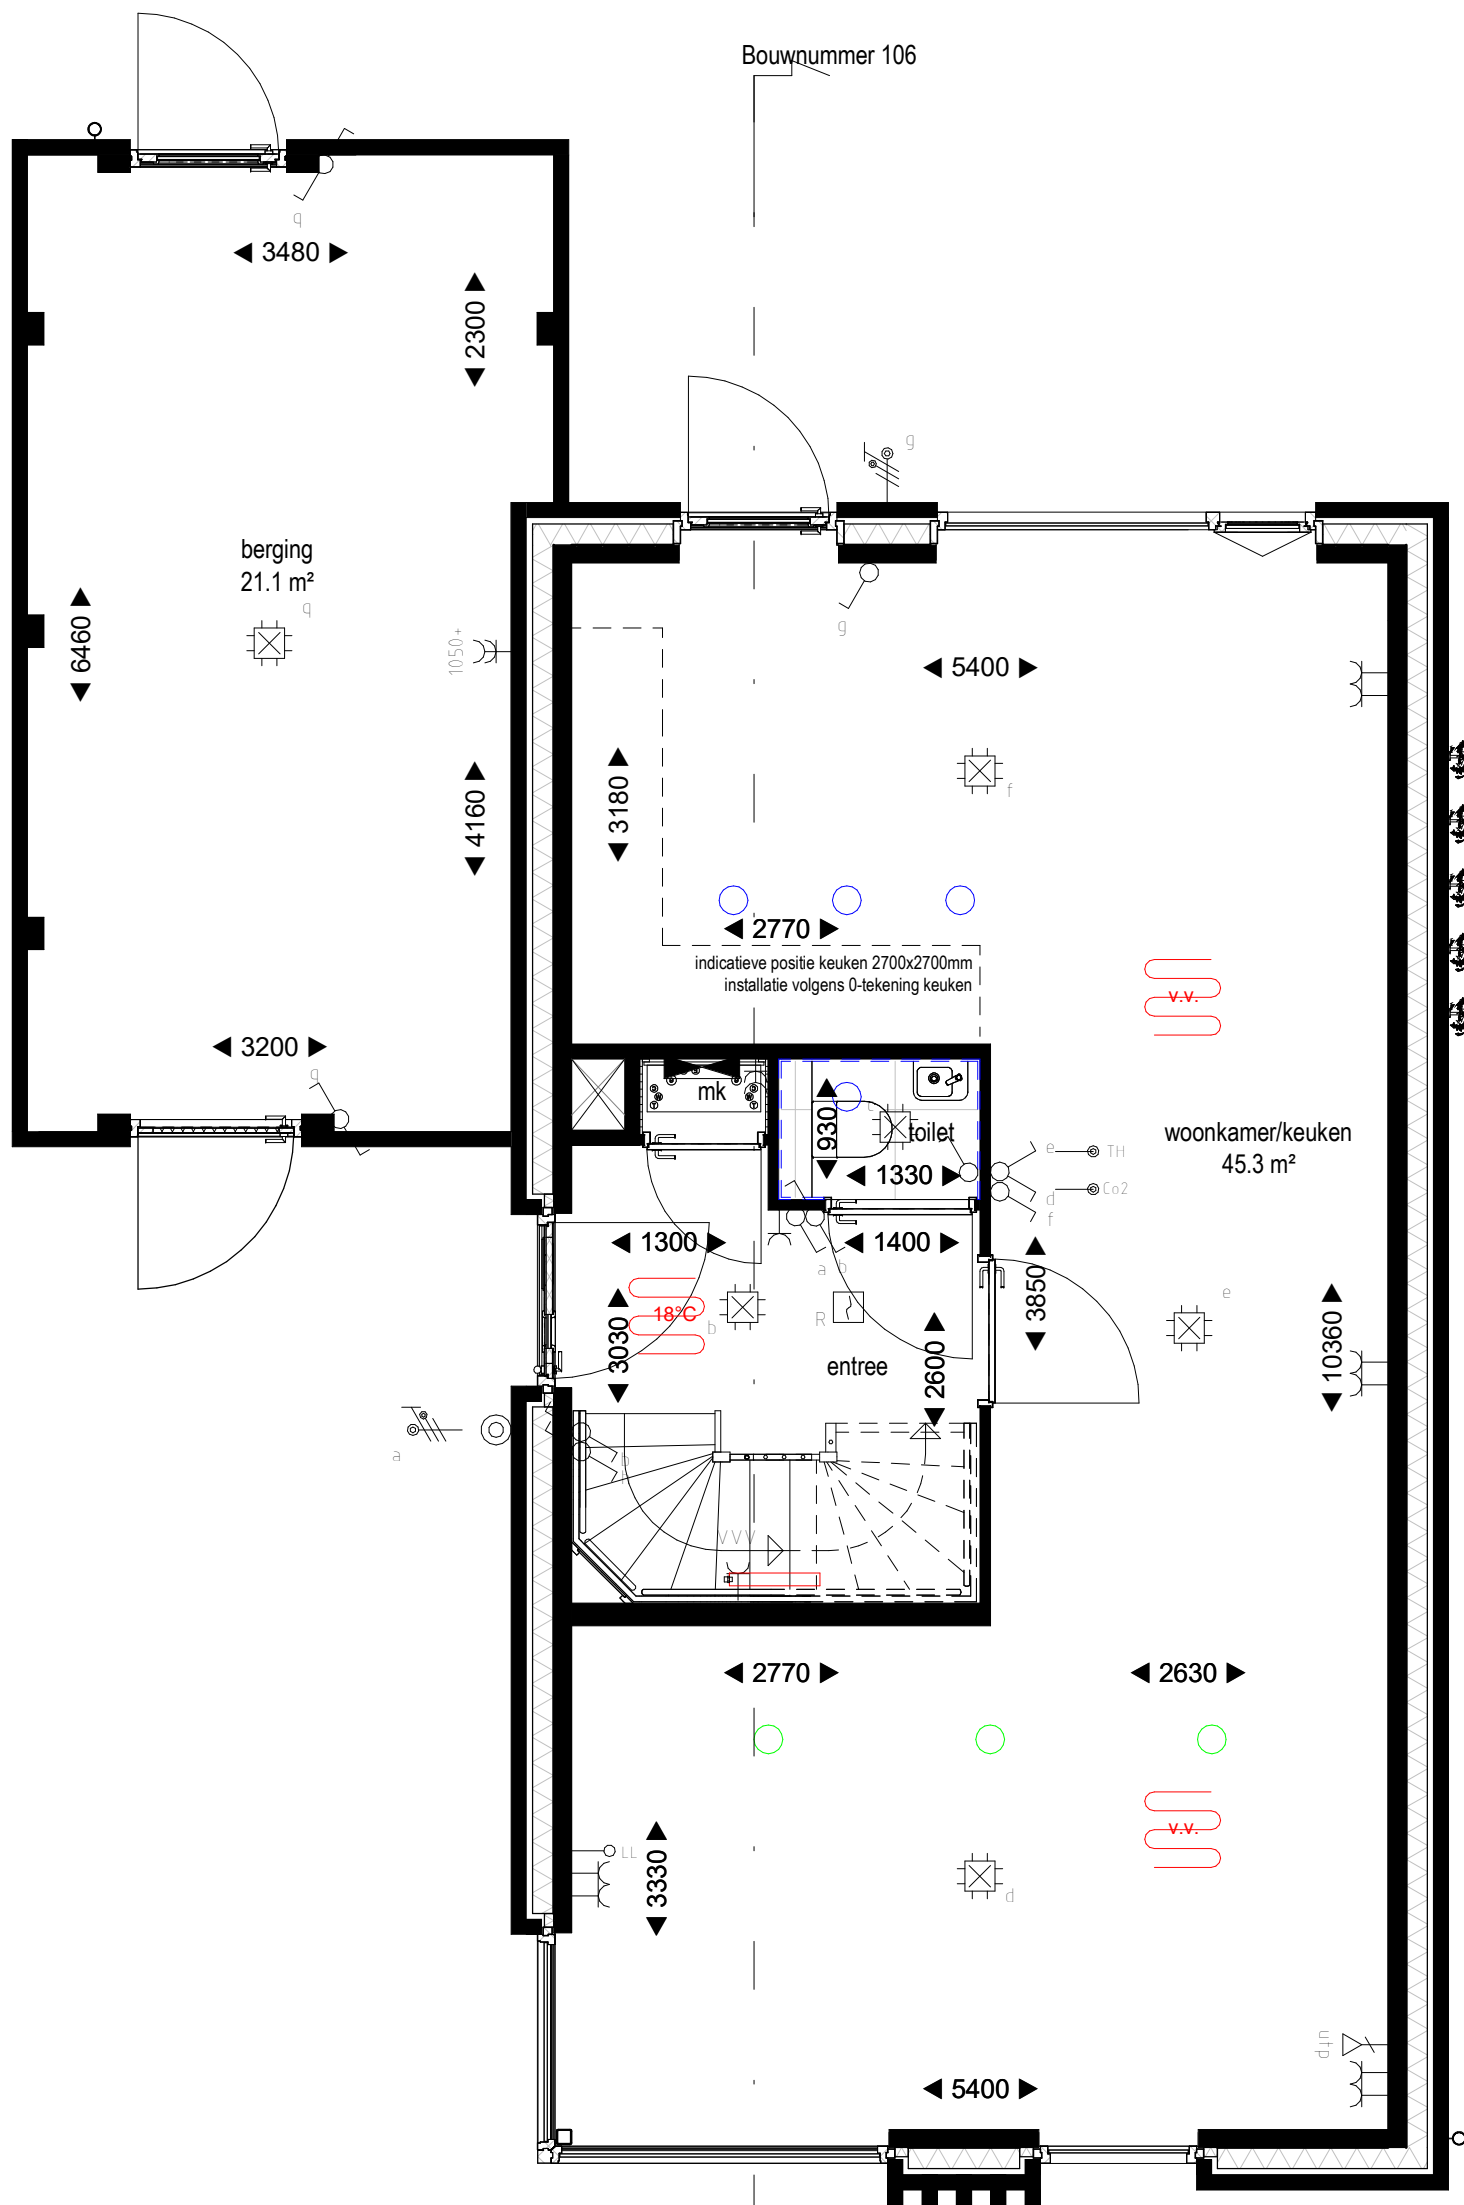

Begane grond  
1 : 50

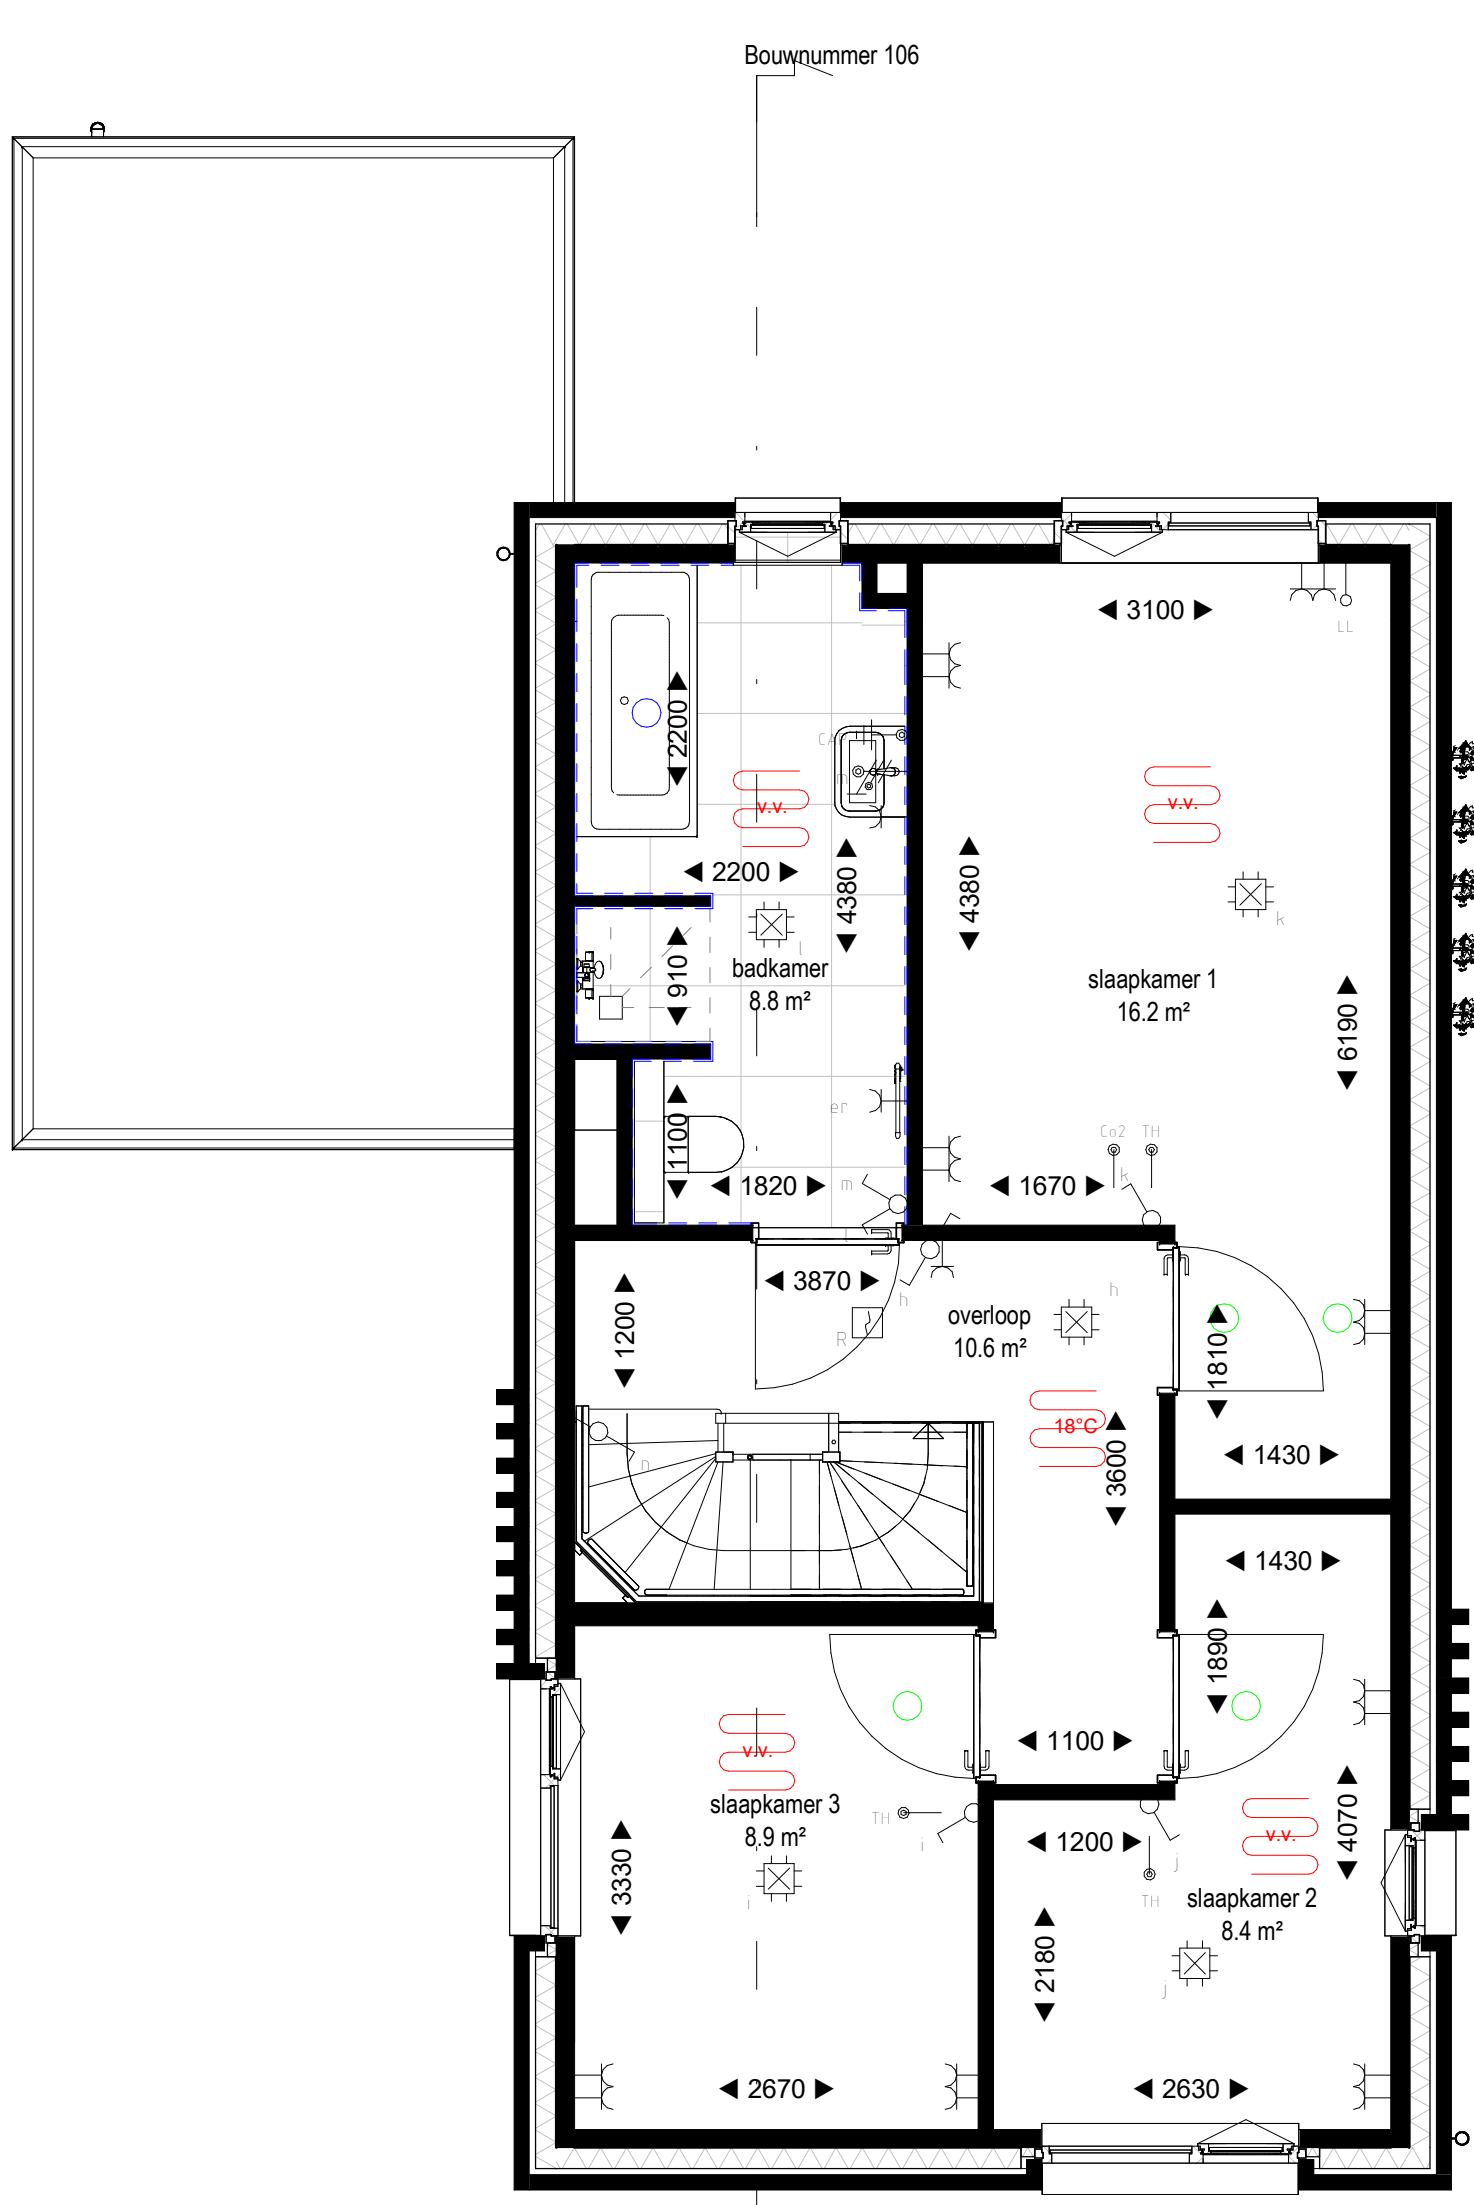

Eerste verdieping  
1 : 50

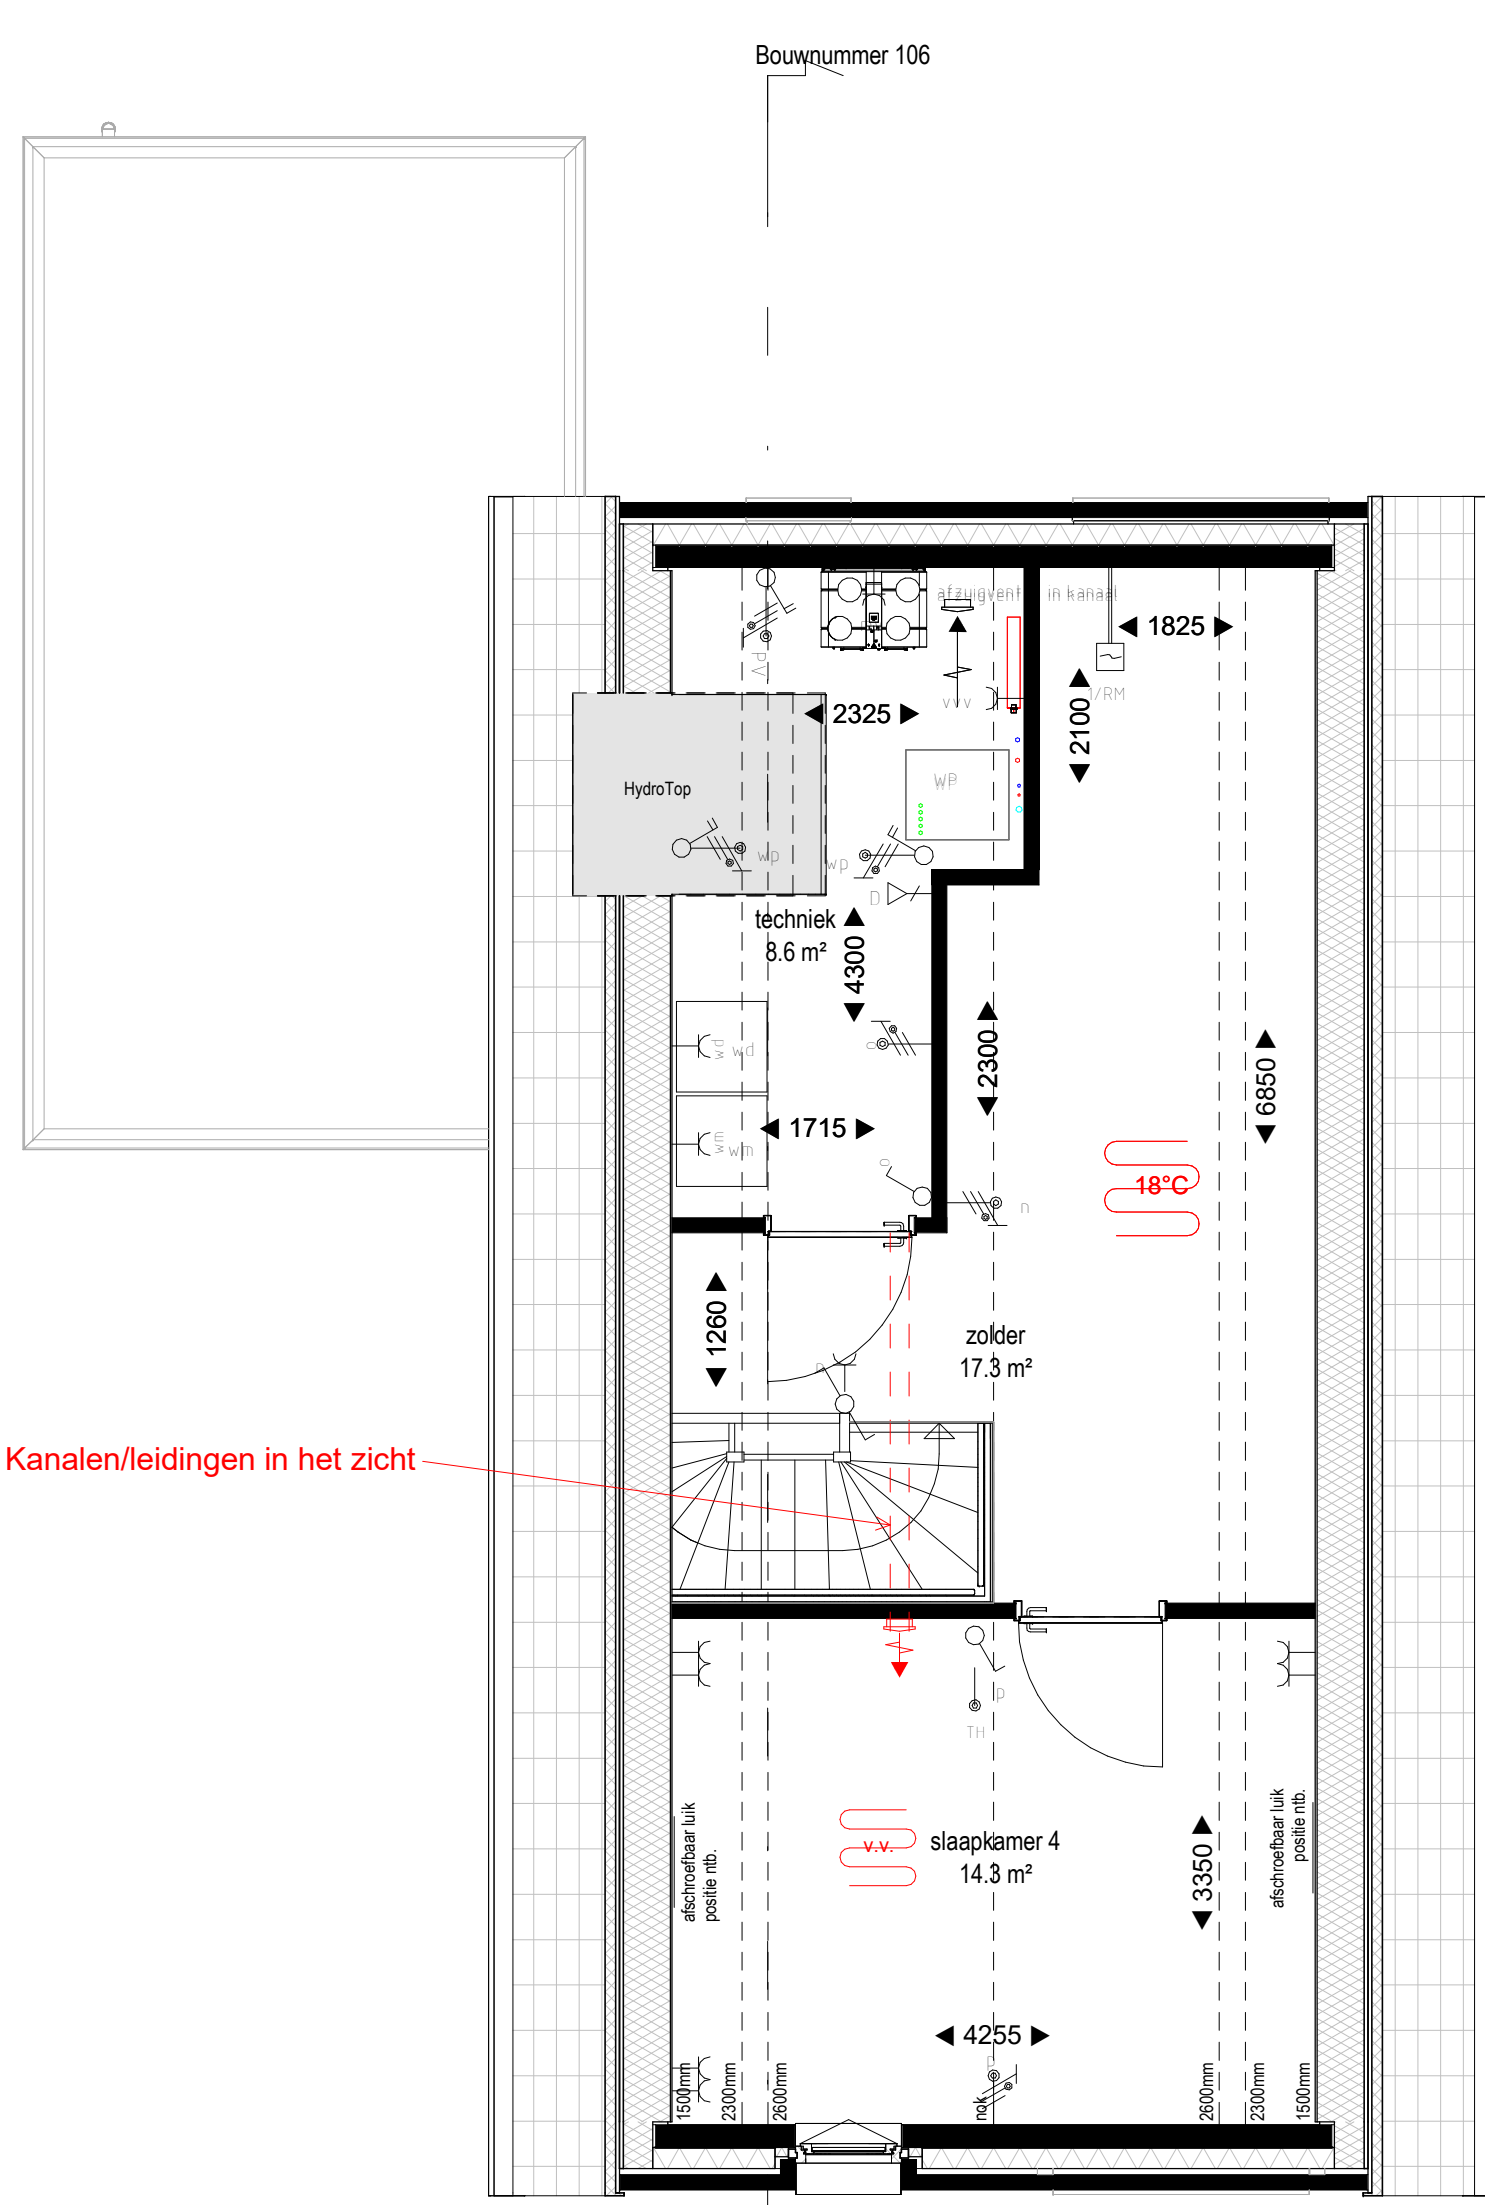

Tweede verdieping  
1 : 50

## Renvooi

HOOGTE	SYMBOOL	OMSCHRIJVING
300+		AANSLUITPUNT, BEDRAAD, NIET AFGEMONTREED
300+		LOZE LEIDING
2000+		LICHTPUNT ZONDER ARMATUUR binnen 2200+ / buiten 2000+
ZIE TEKENING		WANDARMATUUR
		BEL
		CENTRAALDOOS MET LICHTPUNT
1200+		BEL DRUKKER
		ROOKMELDER
1050+		ENKELPOLIGE SCHAKELAAR
1050+		SERIE SCHAKELAAR
1050+		WISSELSCHAKELAAR
		VLOERVERWARMINGSVERDELER
VLOER		AARDMAT
300+		DUBBELVOUDIGE WANDCONTACTDOOS
TOEGANG		ENKELVOUDIGE WANDCONTACTDOOS
N.T.B.		DUBBELVOUDIGE WANDCONTACTDOOS, OPBOUW
500+		ENKELVOUDIGE WANDCONTACTDOOS, WATERDICH
ZIE KEUZEKIST		WANDCONTACTDOOS, 2x230VOLT
1200+		WERKSCHAKELAAR WARMTEPOMP
1200+		WERKSCHAKELAAR PV-PANEELEN
300+		DATA AANSluitING
1500+		AANSLUITPUNT TBV THERMOSTAAT, AFGEMONTREED
1500+		AANSLUITPUNT CO2, AFGEMONTREED
ONDER MAATVELD		GRONDKABEL
650+		CENTRAAL AARDPUNT
		VLOERVERWARMING (vertrekt temperatuur conform Bbl)
		VLOERVERWARMING (vertrekt temperatuur max. 18°C)

= warmtepomp buitenunit in het dak

WM = wasmachine

WD = wasdroger

VV = vloerverwarming

= toevoerpunt mechanische ventilatie plafond

= afvoerpunt mechanische ventilatie plafond

= tegelwand

= vogelkast gierzwaluwshuis


= gevelrooster t.b.v. ventilatie

= hemelwaterafvoer

= elektrische designradiator

### TOELICHTING:

- Aan de maatvoering kunnen geen rechten worden ontleend.
- Alle maatvoering betreft circa maatvoering en is aangegeven in millimeters.
- Elektra aansluitpunten, keukenopstelling, ventilatiepunten, radiatoren en rookmelders zijn indicatief aangegeven.
- Het is mogelijk dat niet alle symbolen van toepassing zijn op uw woningtype.
- Maatvoering bij schuin dak is tot 150cm lijn.
- Maatvoering in het toilet en de badkamer is exclusief tegelwerk.
- De oppervlakte van de slaapkamers onder een hellend dak zijn tot de 150cm lijn.
- De gekende PV-panelen zijn het minimum aantal panelen om te voldoen aan de BENG. De optionele PV-panelen dienen in een rechthoek geplaatst te worden.

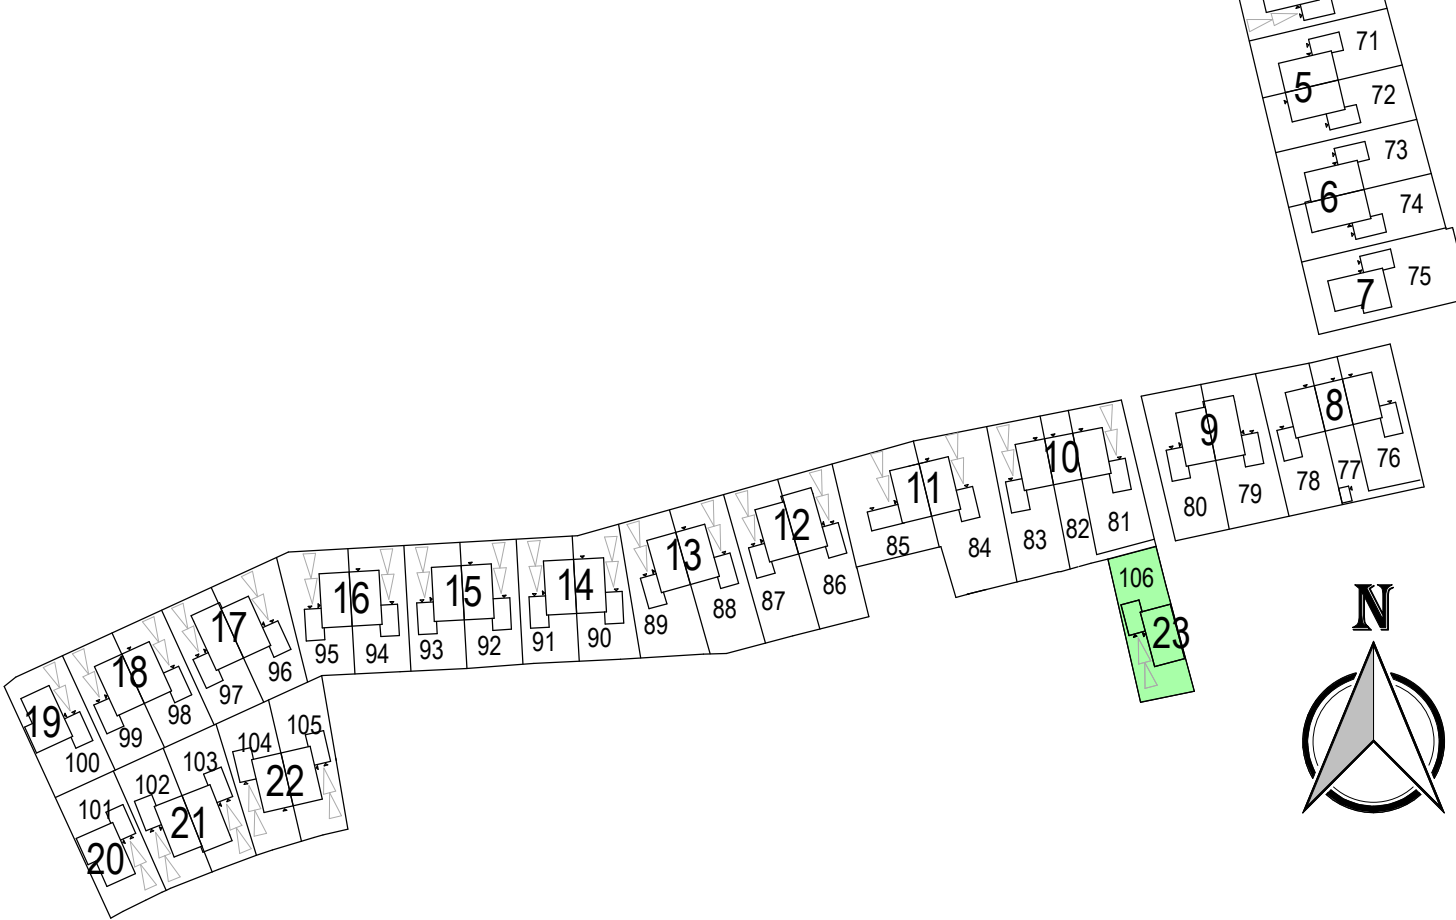

**MIX**  
ARCHITECTUUR  
Gemeentelijk architecten  
6711 VZ  
Postbus  
6710 BD  
Tel: 0318-649660  
www.MIX-architectuur.nl

opdrachtgever: BPD Ontwikkeling B.V. Regio Noord-Oost & Midden  
De Brand 30  
3823 LK Amersfoort  
project: Tiel  
Veilingterrein  
onderwerp: Verkooptekening bouwnummer 106

projectarchitect: Maarten Verhorst  
projectleider: Erwin Oosterbeek  
modelleur: Luuk Nijhuis  
datum: 24-12-2025  
gewijzigd:  
formaat: 594x1189  
projectnummer: P00671  
schaal: As indicated  
bladnummer: B9106