



Voorgevel  
1:100




Linker zijgevel  
1:100



Achtergevel  
1:100



Rechter zijgevel  
1:100

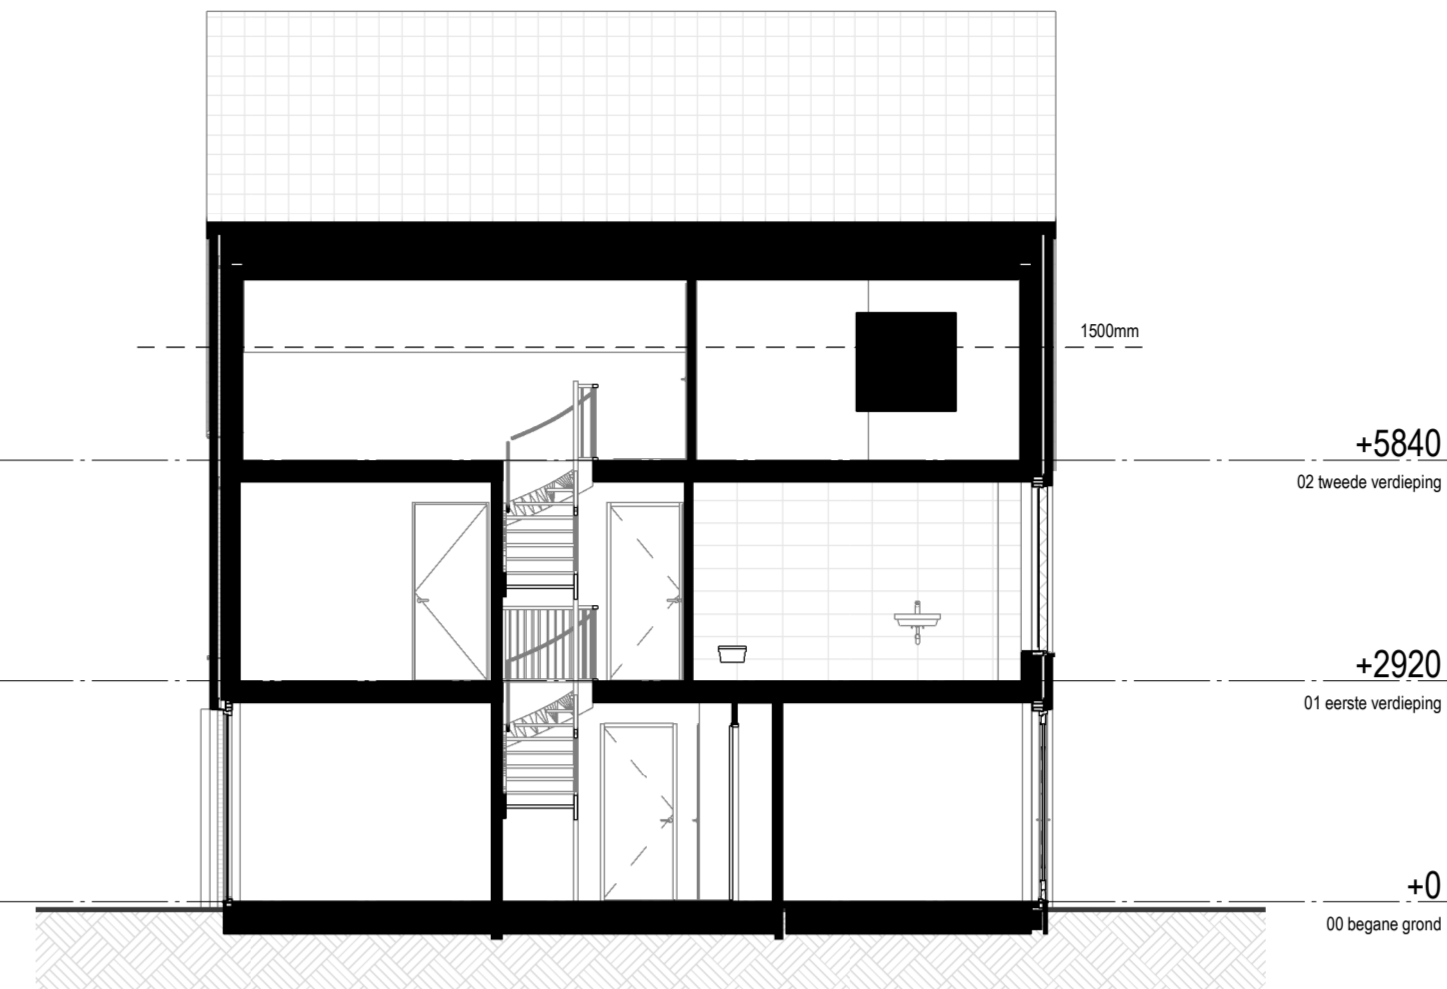

Doorsnede  
1:100


### Renvooi

HOOGTE	SYMBOL	OMSCHRIJVING
300+	—→	AANSLUITPUNT, BEDRAAD, NIET AFGEMONTEERD
300+	—○	LOZE LEIDING
300+	—/—	LICHTPUNT ZONDER ARMATUUR binnen 2200+/buiten 2000+
200	○	WANDARMATUUR
	○	BEL
	○	CENTRAALDOOS MET LICHTPUNT
1200+	○	BEL DRUKKER
	□	ROOKMELDER
1050+	○	ENKELPOLIGE SCHAKELAAR
1050+	○	SERIE SCHAKELAAR
1050+	○	WISSELSCHAKELAAR
	□	VLOERVERWARMINGSVERDELER
VLOER	□	AARDMAT
300+	□	DUBBELVOUDIGE WANDCONTACTDOOS
200	□	ENKELVOUDIGE WANDCONTACTDOOS
N.T.B.	□	DUBBELVOUDIGE WANDCONTACTDOOS, OPBOUW
500+	□	ENKELVOUDIGE WANDCONTACTDOOS, WATERDICHT
200	□	WANDCONTACTDOOS, 2x230VOLT
1200+	□	WERKSCHAKELAAR WARMTEPOMP
1200+	□	WERKSCHAKELAAR PV-PANEELEN
300+	□	DATA AANSLUITING
1500+	□	AANSLUITPUNT TBV THERMOSTAAT, AFGEMONTEERD
1500+	□	AANSLUITPUNT CO2, AFGEMONTEERD
ONDER	□	GRONDKABEL
650+	□	CENTRAAL AARDPUNT
	□	VLOERVERWARMING (vertrektemperatuur conform Bbi)
	□	VLOERVERWARMING (vertrektemperatuur max. 18°C)


- = warmtepomp buitenunit in het dak
- WM = wasmachine
- WD = wasdroger
- VV = vloerverwarming
- = toevoerpunt mechanische ventilatie plafond
- = afvoerpunt mechanische ventilatie plafond
- — = tegelwand
- = vogelkast gierzwaluwhuis
- = gevelrooster t.b.v. ventilatie
- = hemelwaterafvoer
- — = elektrische designradiator

**TOELICHTING:**


- Aan de maatvoering kunnen geen rechten worden ontleend.
- Alle maatvoering betreft circa maatvoering en is aangegeven in millimeters.
- Elektrische aansluitpunten, keukenscaping, ventilatiepunten, radiatoren en rookmelders zijn indicatief aangegeven.
- Het is mogelijk dat niet alle symbolen van toepassing zijn op uw woningtype.
- Maatvoering bij schuin dak is tot 150cm lijn.
- Maatvoering in het toilet en de badkamer is exclusief tegelwerk.
- De oppervlakte van de slaapkamers onder een hellend dak zijn tot de 150cm lijn.
- De gekende PV-panelen zijn het minimum aantal panelen om te voldoen aan de BENG. De optionele PV-panelen dienen in een rechthoek geplaatst te worden.

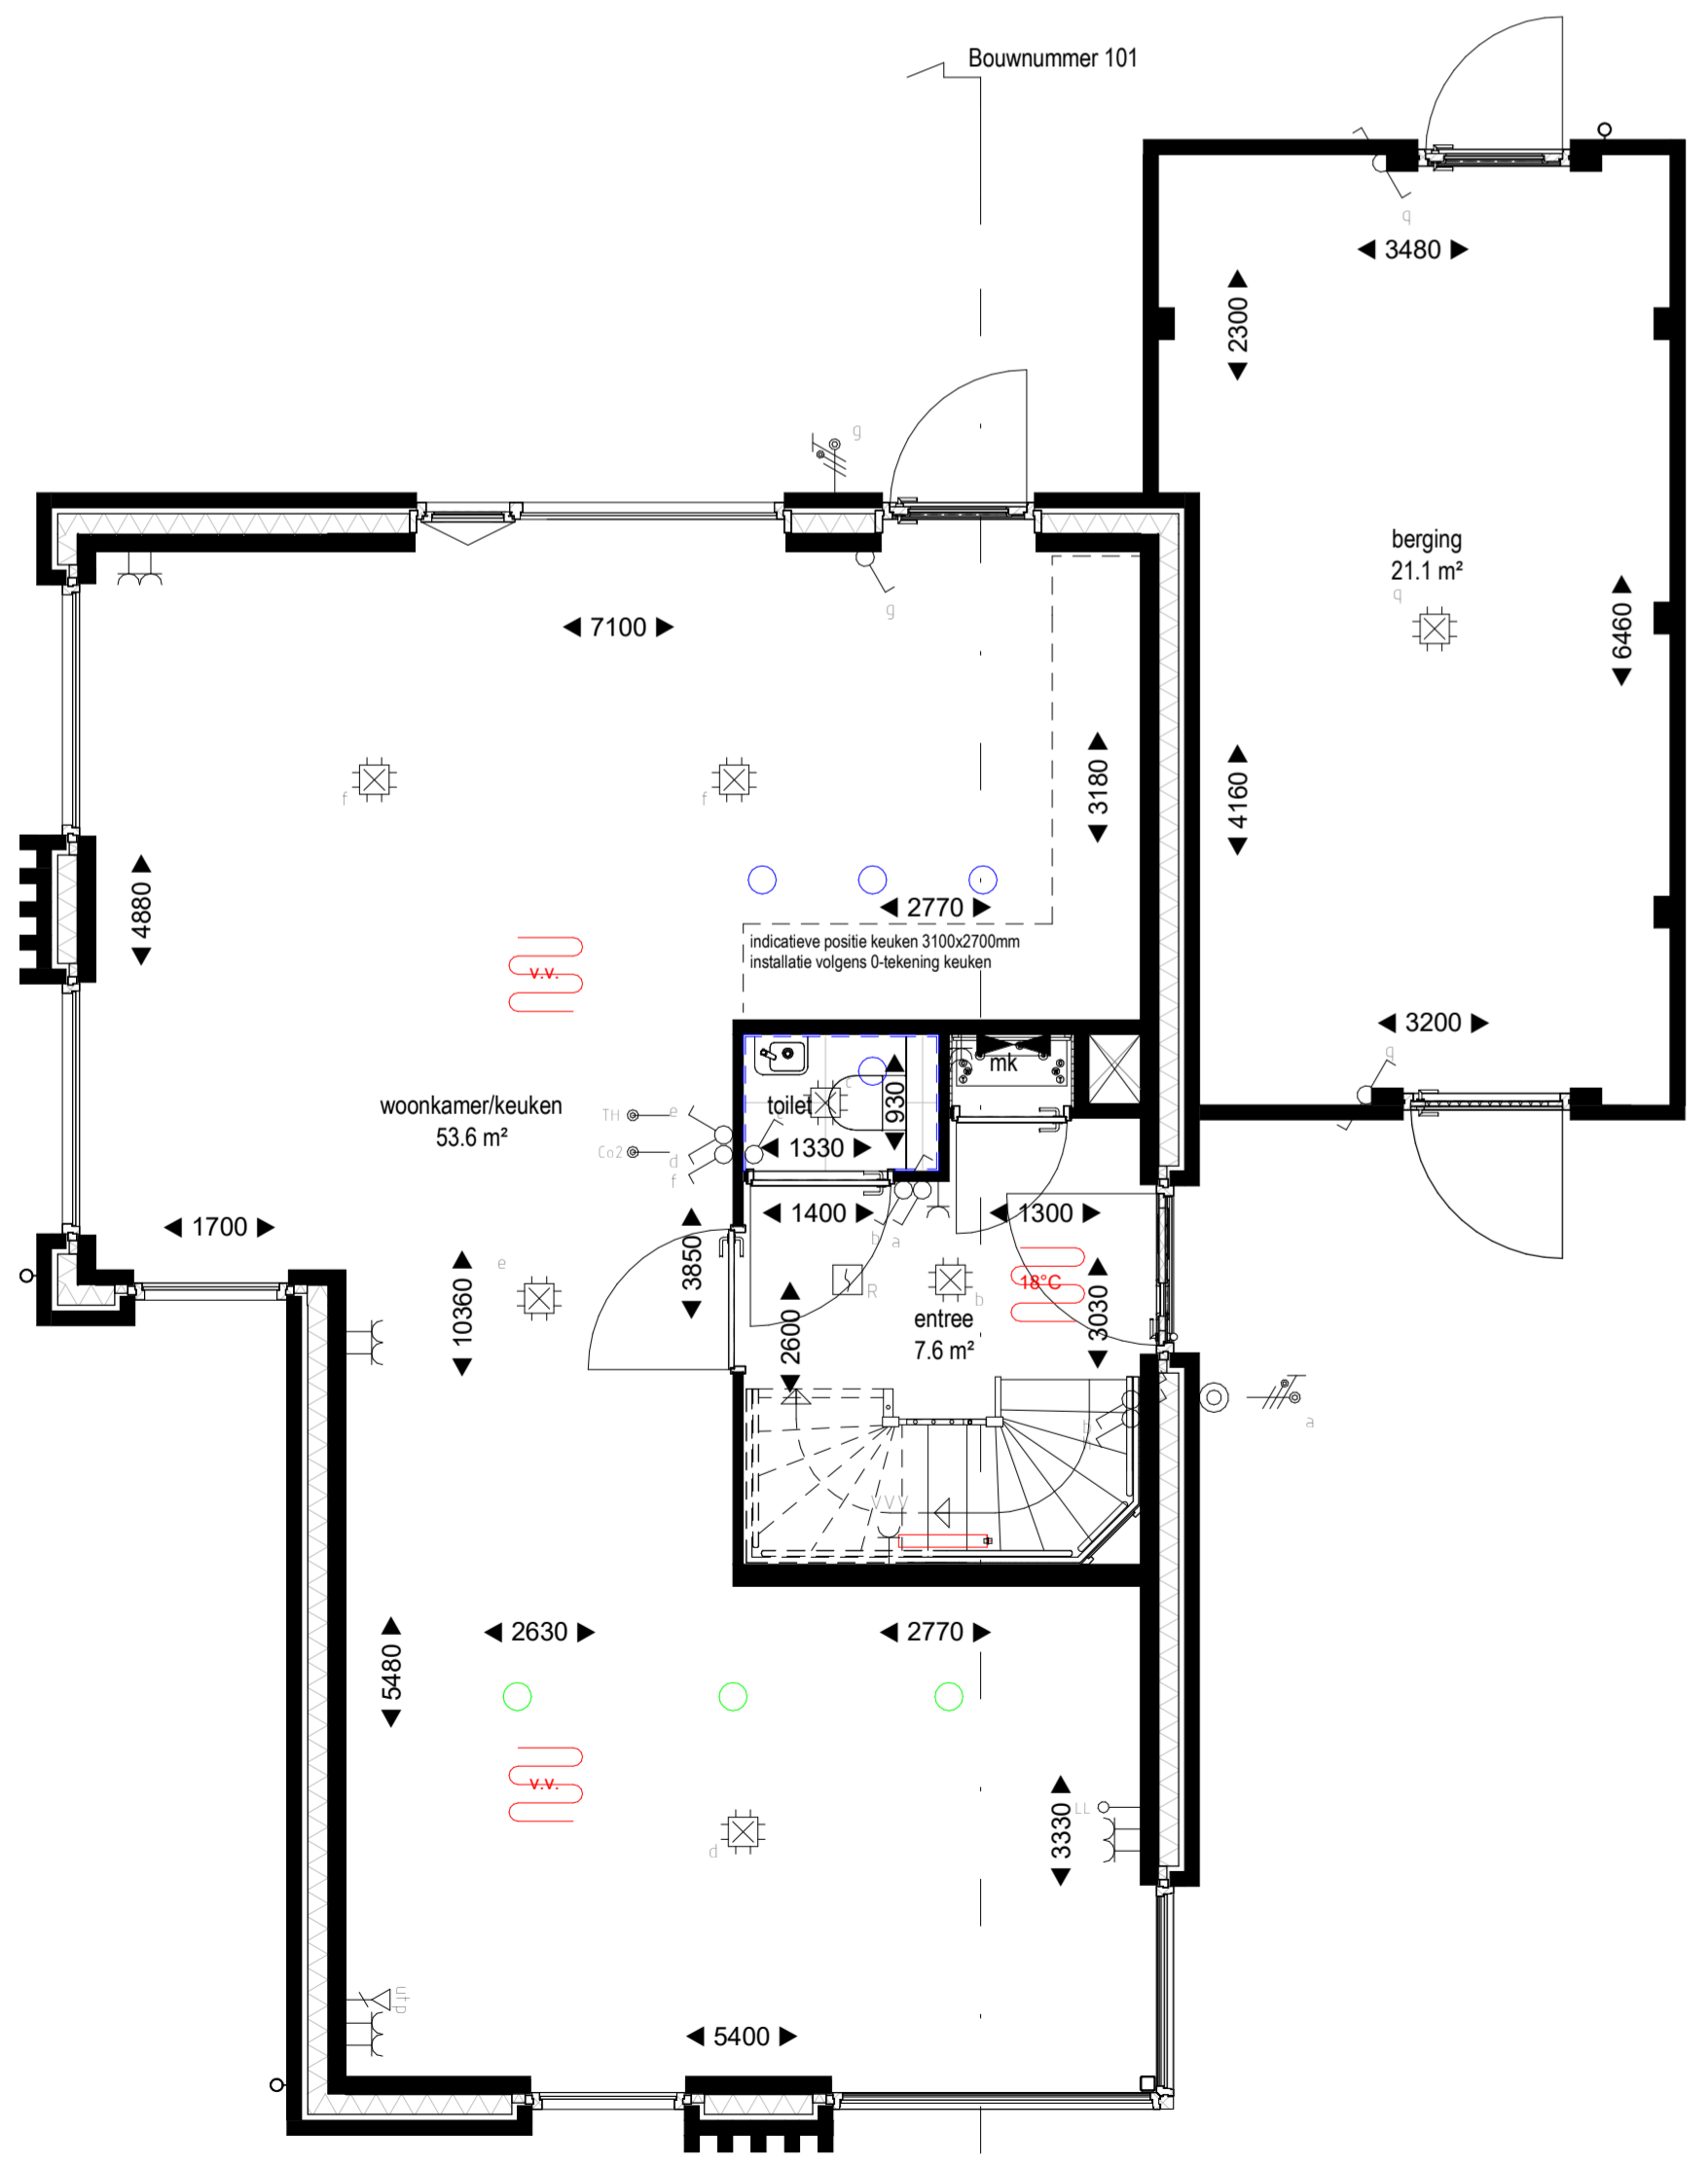


Begane grond  
1:50

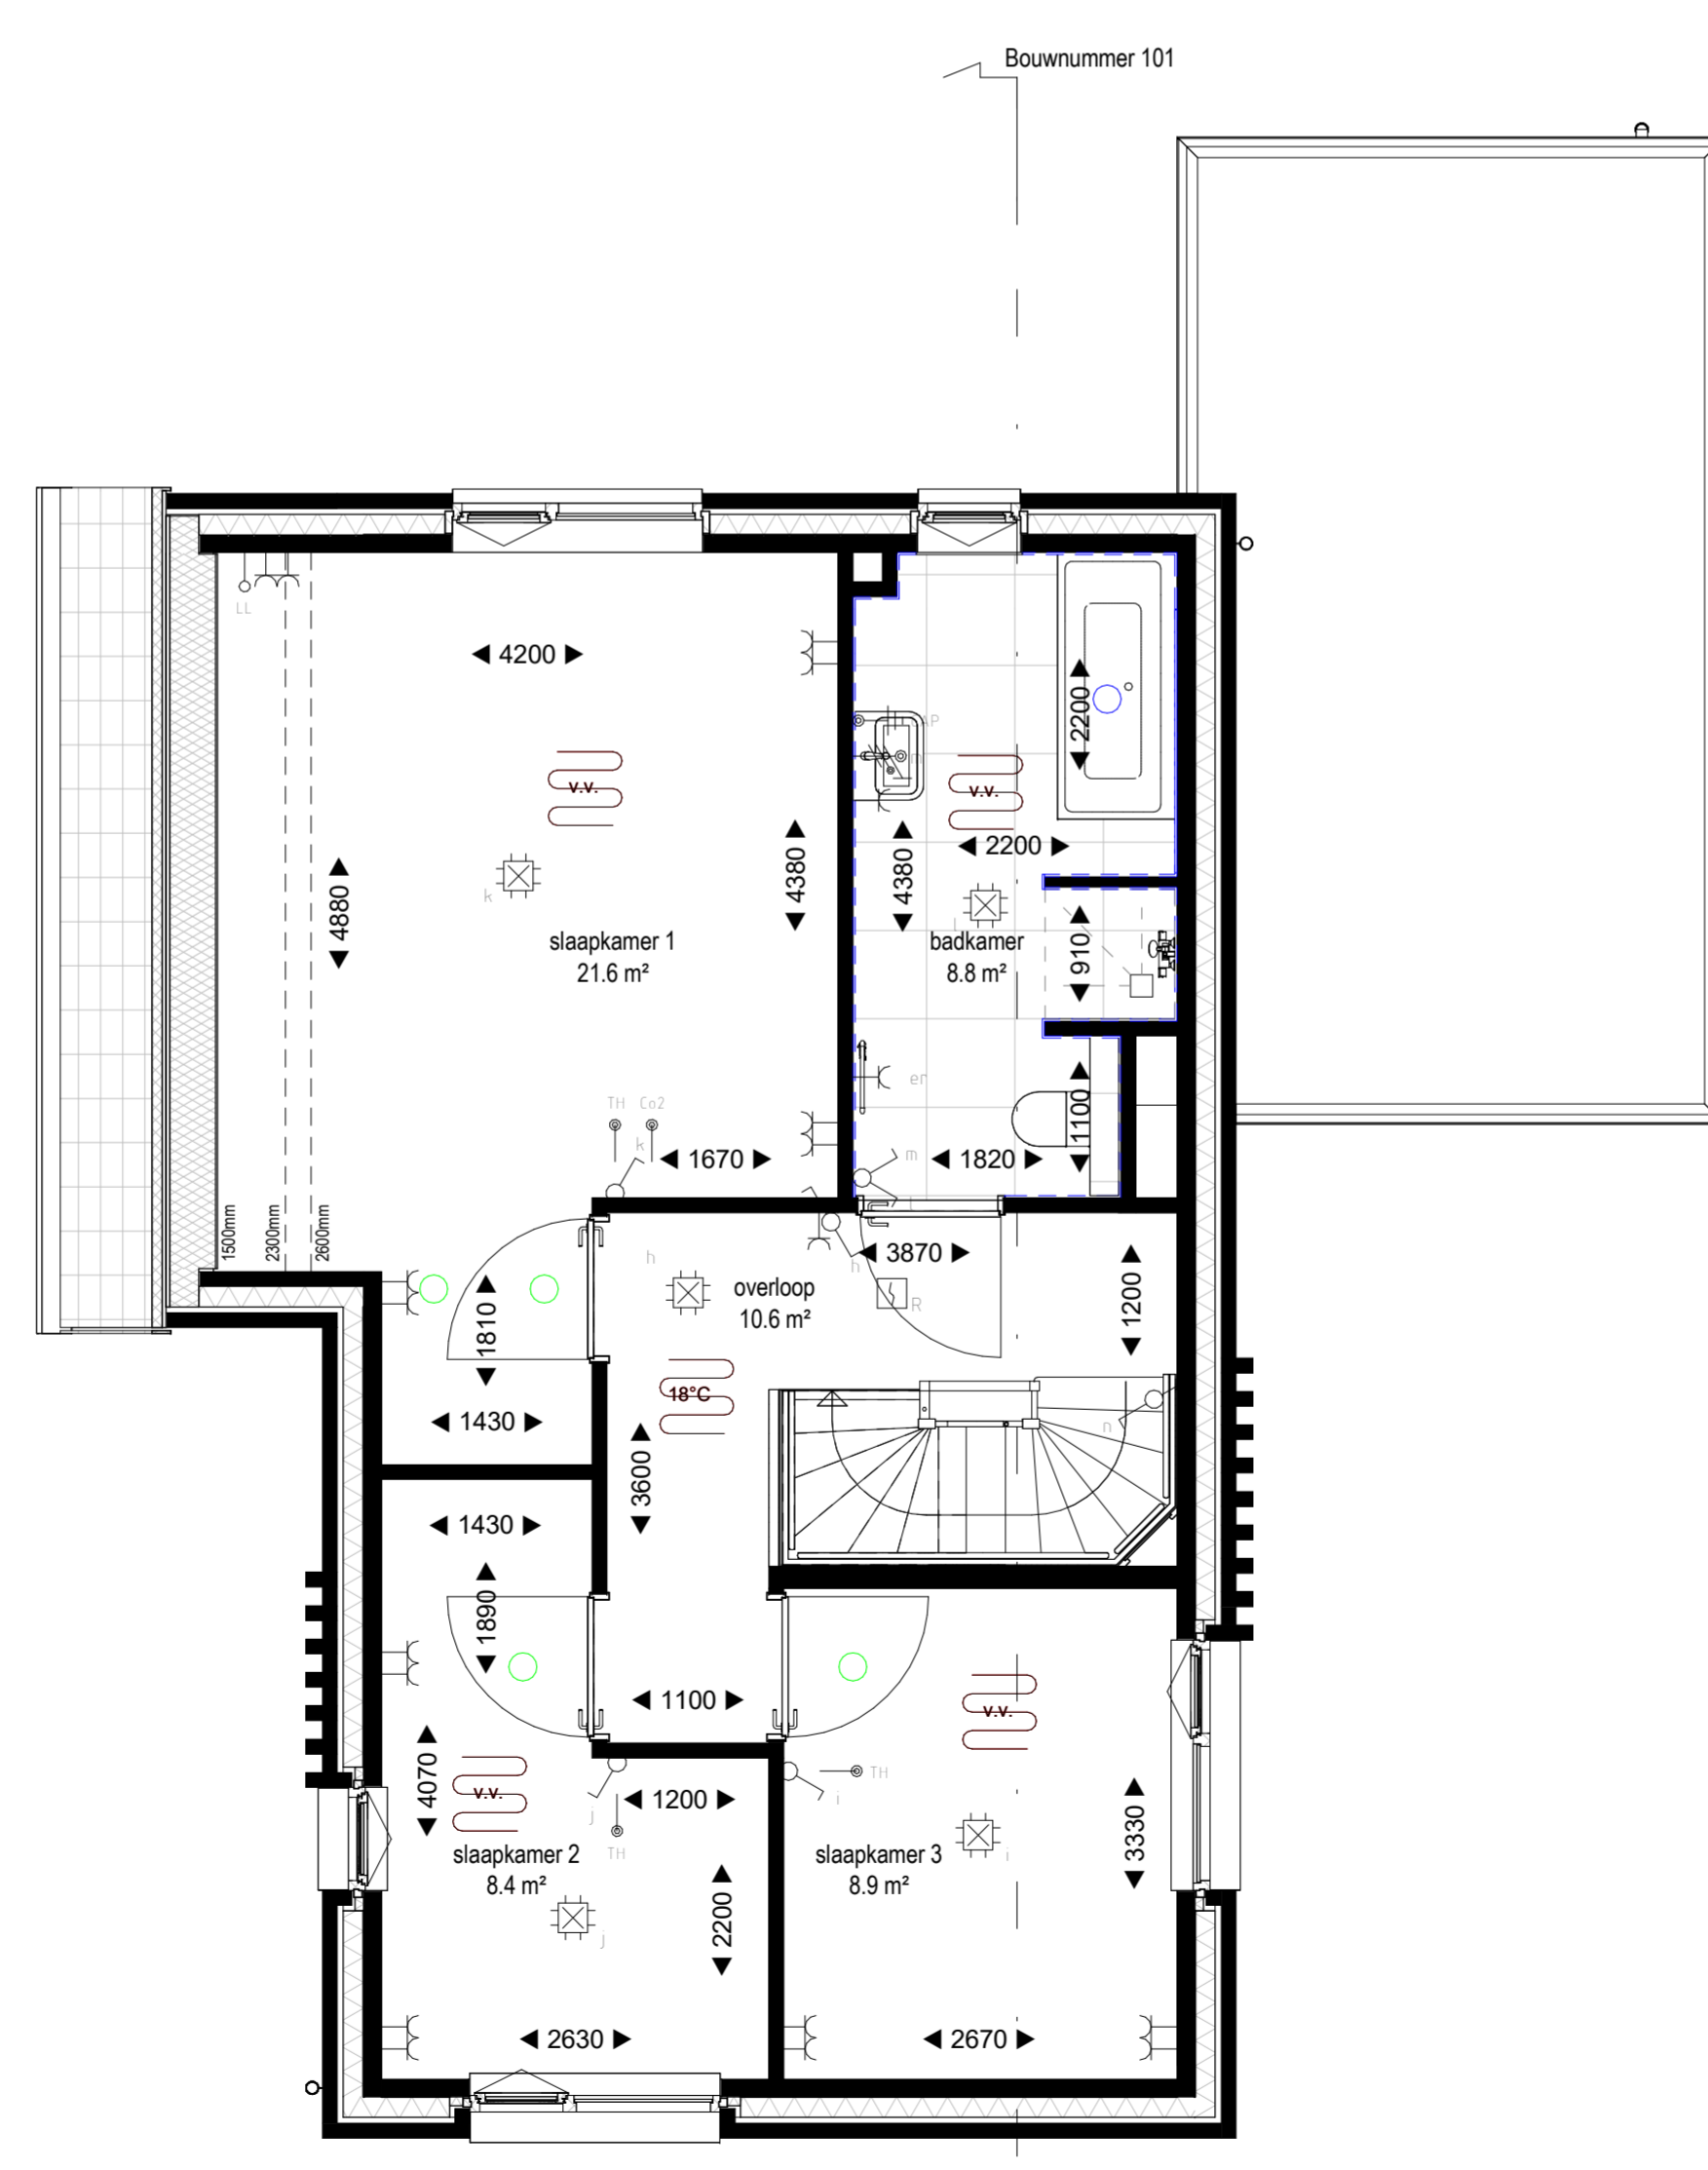

Eerste verdieping  
1:50

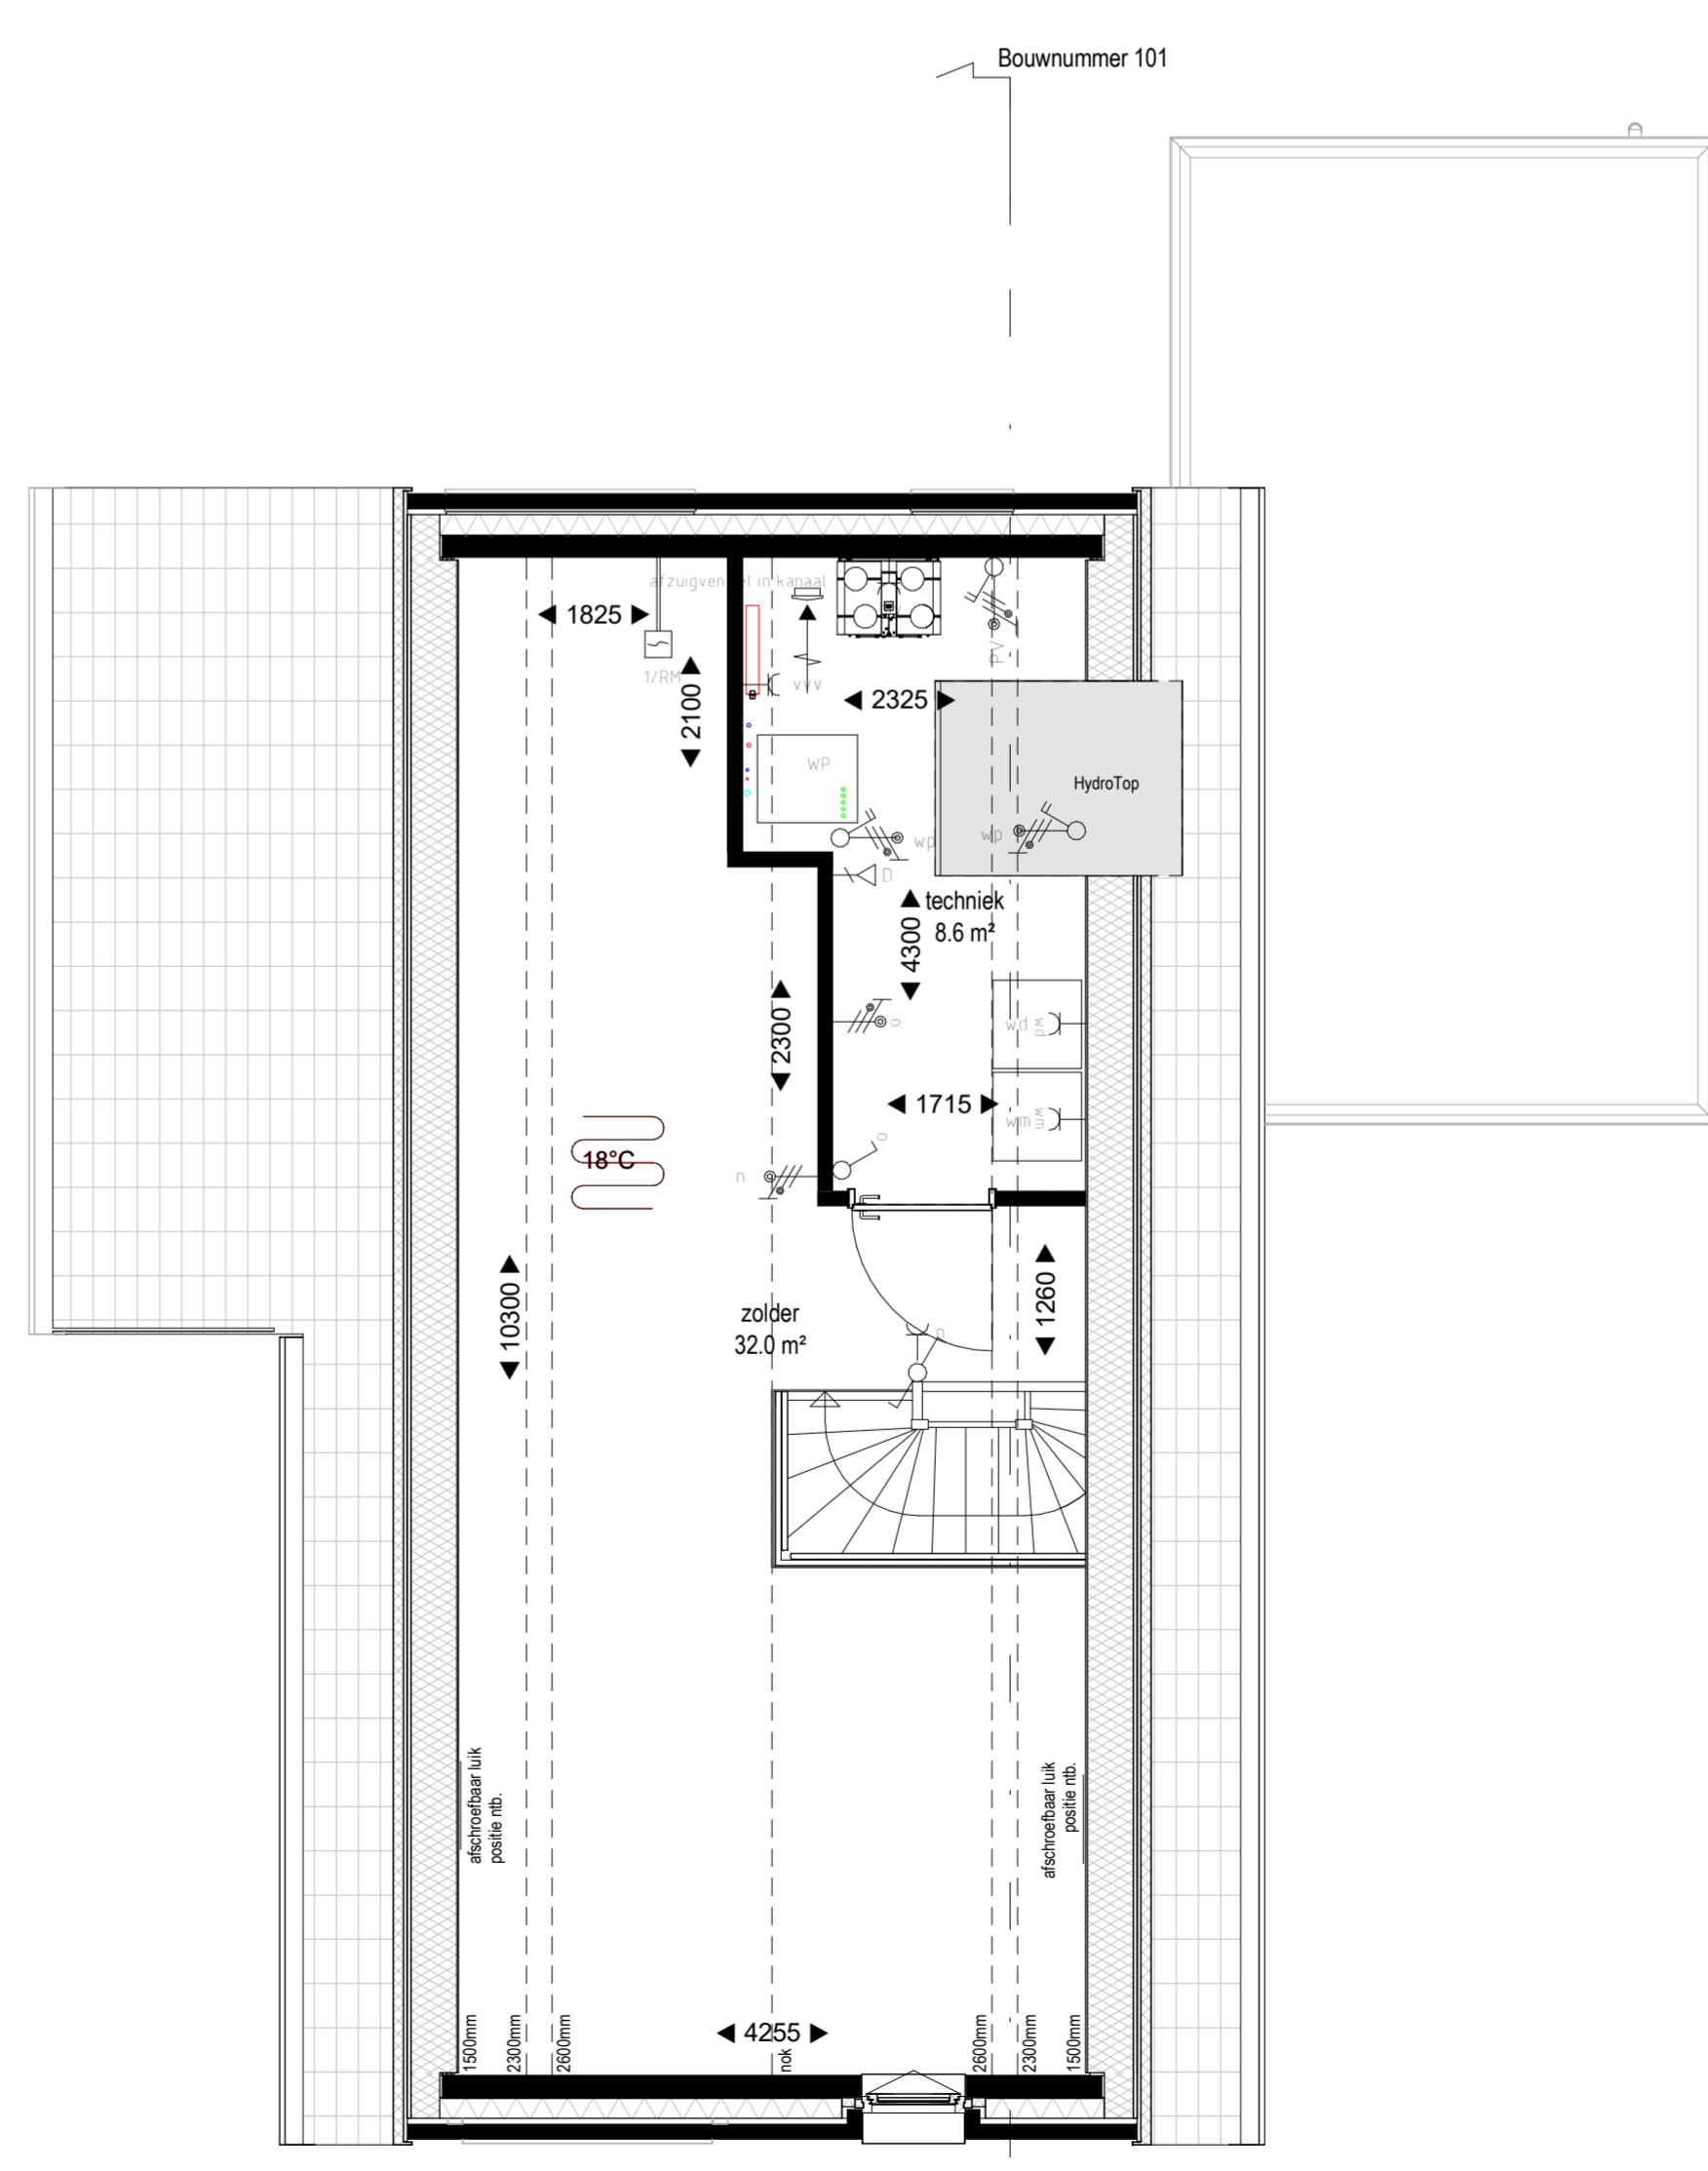

Tweede verdieping  
1:50

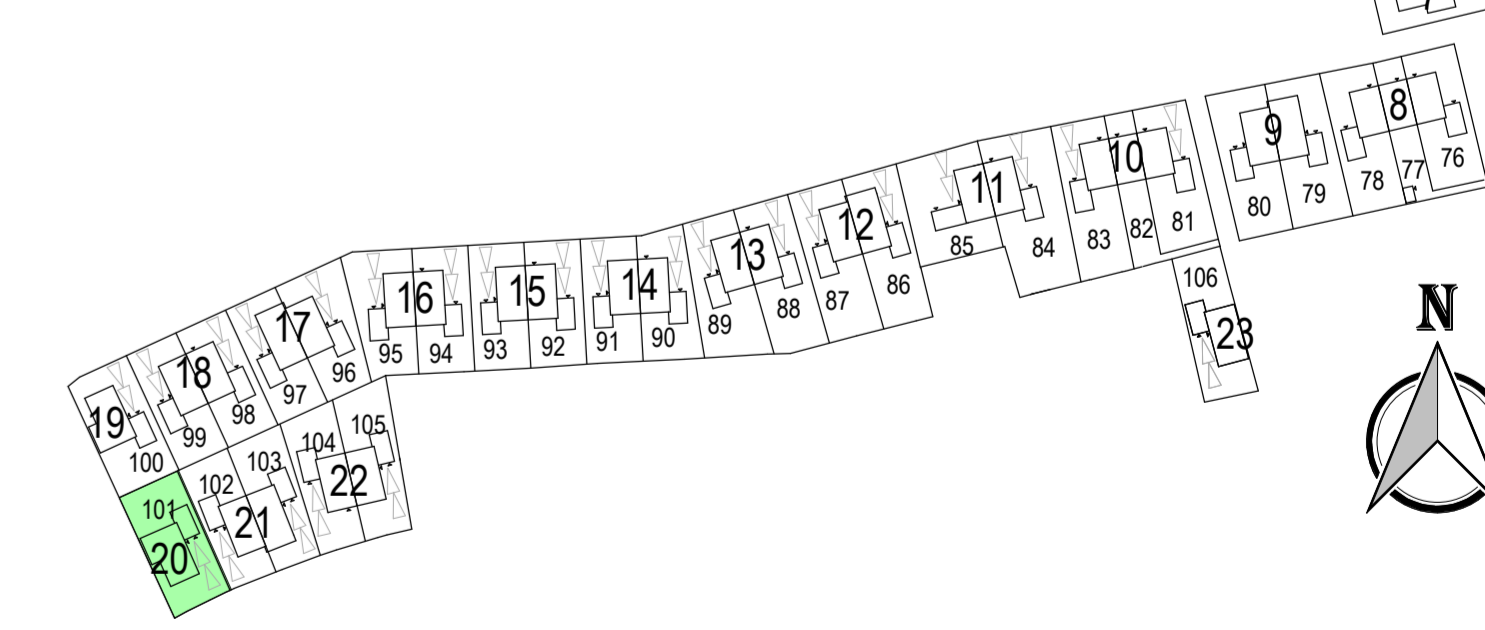

**MIX**  
ARCHITECTUUR  
Gemeentelid Architecten  
6711 VZ Postbus 8  
6710 BD Ede  
Tel: 0318-649660  
www.MIX-architectuur.nl

opdrachtgever: BPD Ontwikkeling B.V. Regio Noord-Oost & Midden De Brand 30 3823 LK Amersfoort  
project: Tiel Veilingterrein  
onderwerp: Verkooptekening bouwnummer 101