




Het kiezen van een uitbouw, gewijzigde zolderindeling, toevoegen van dakramen en/of dakkapellen gaat ten koste van de BENG.  
Het kan zijn dat er aanvullende PV-panelen nodig zijn.

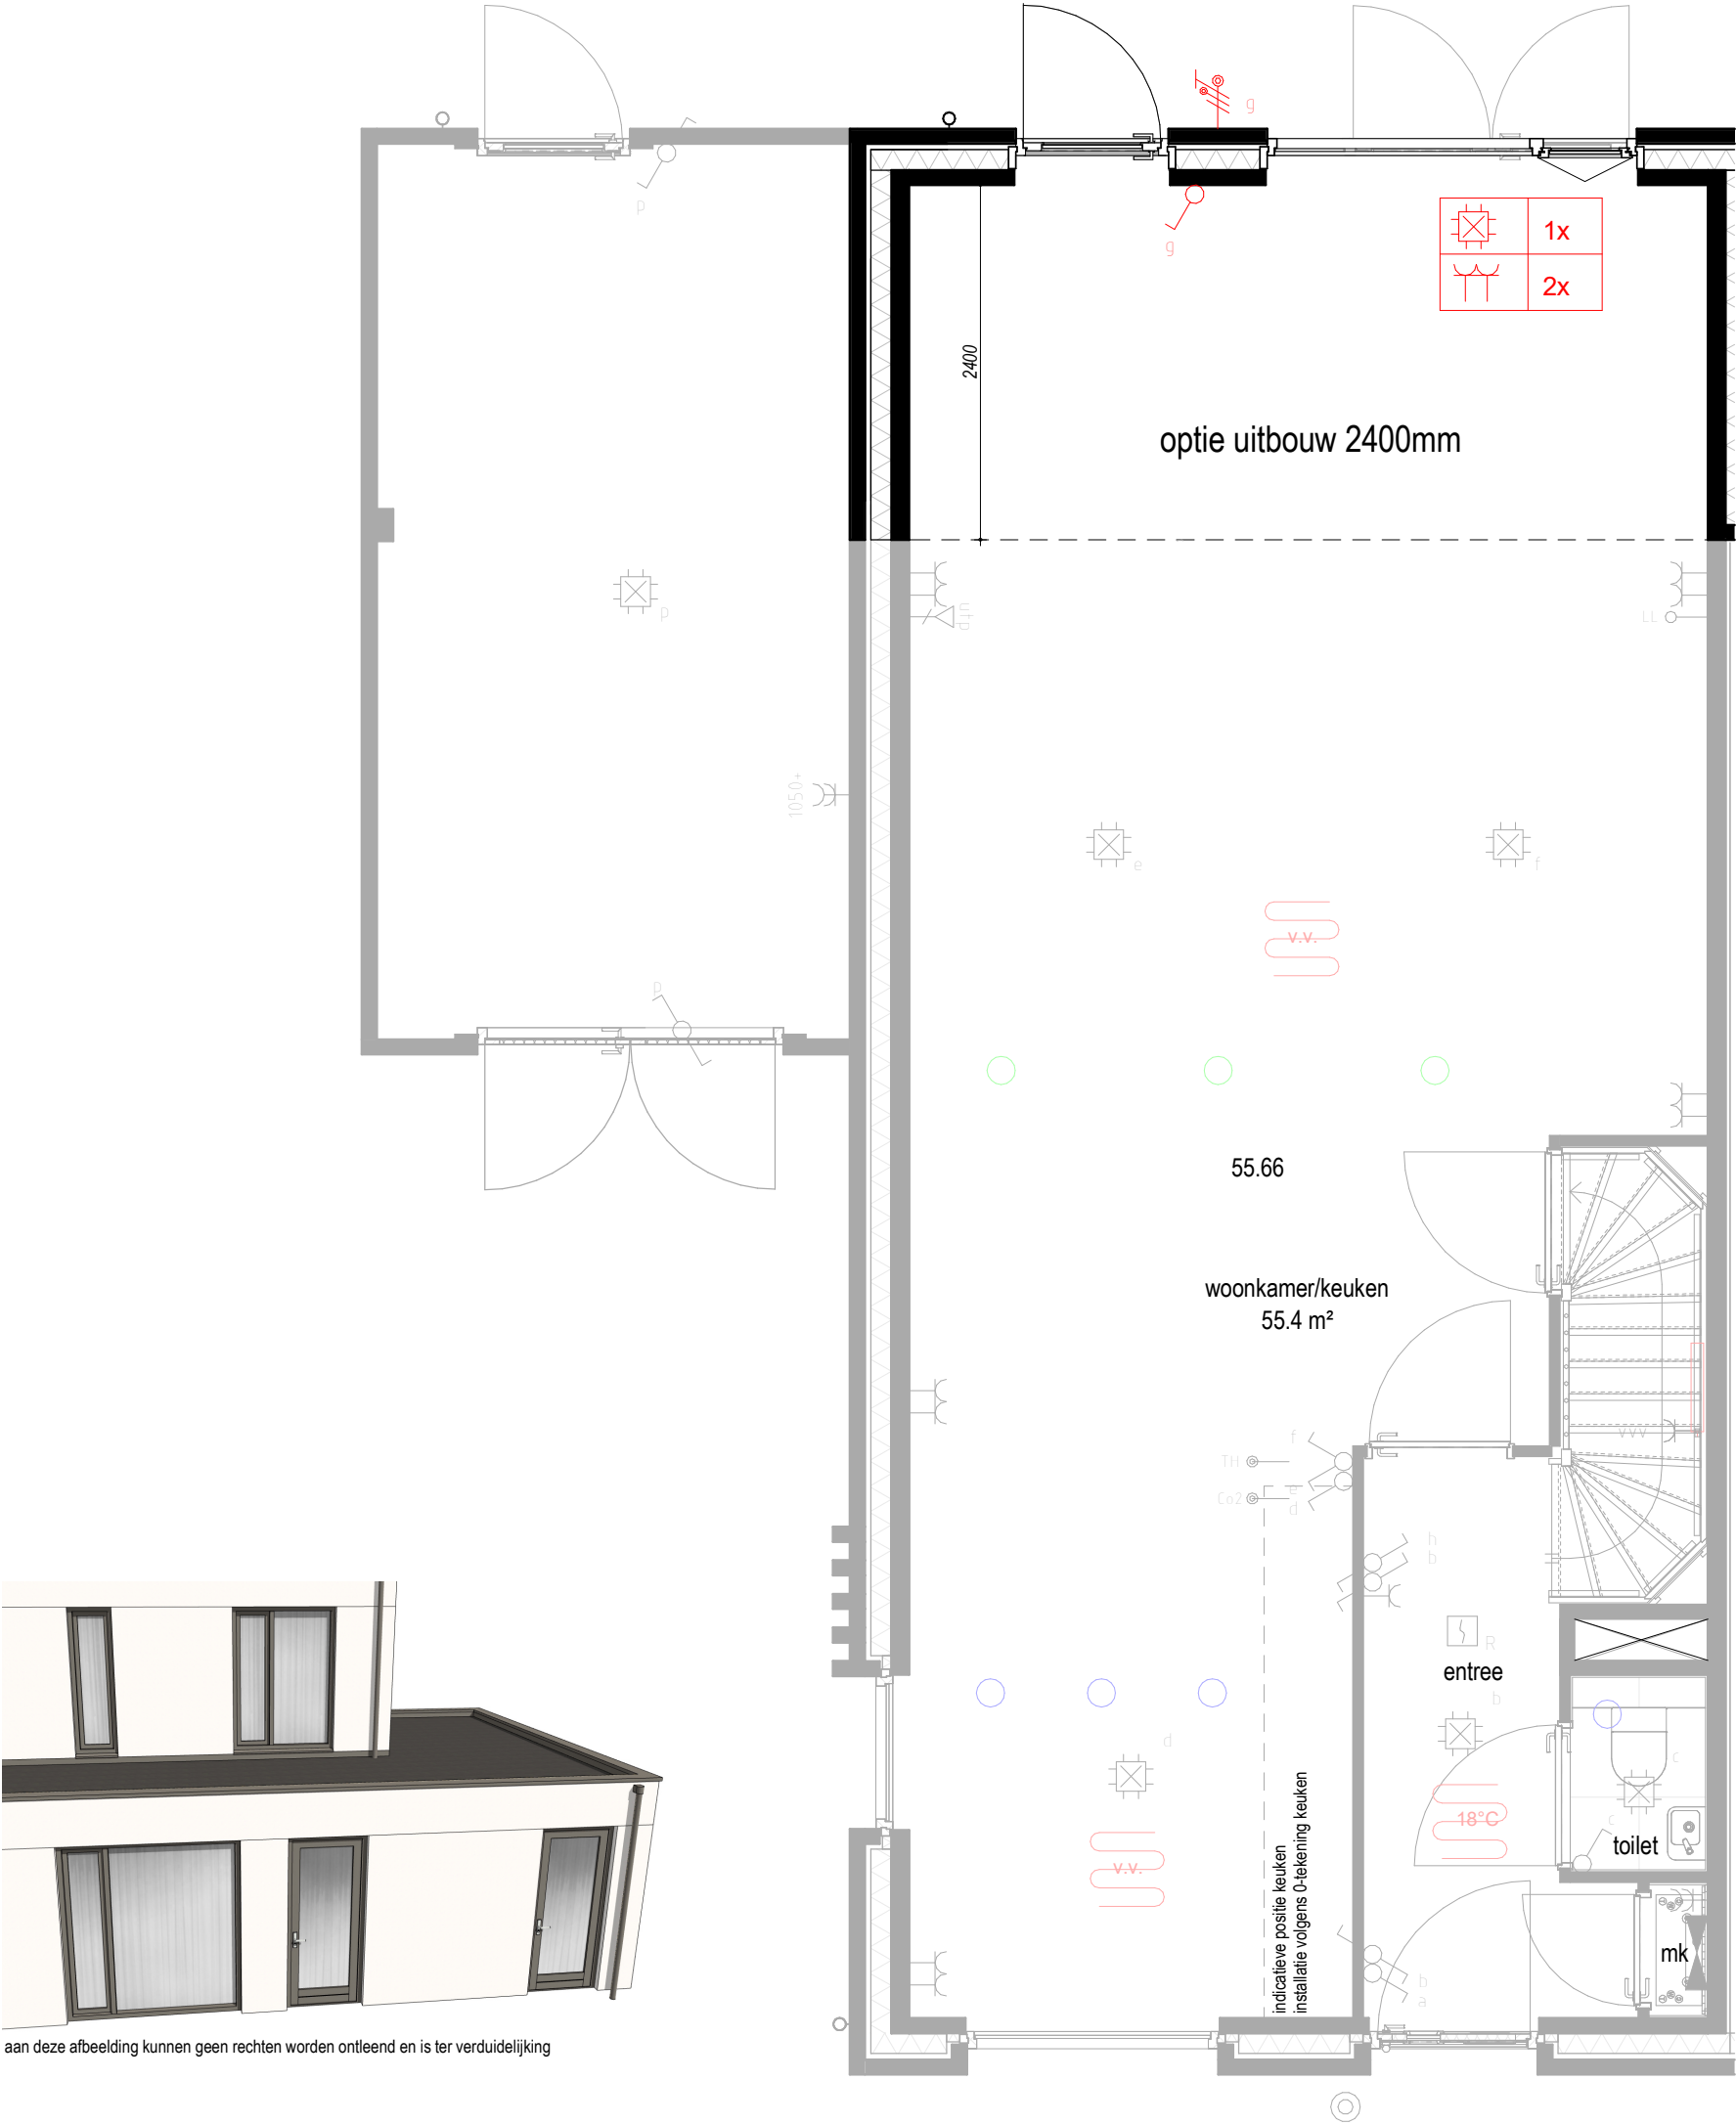


aan deze afbeelding kunnen geen rechten worden ontleend en is ter verduidelijking

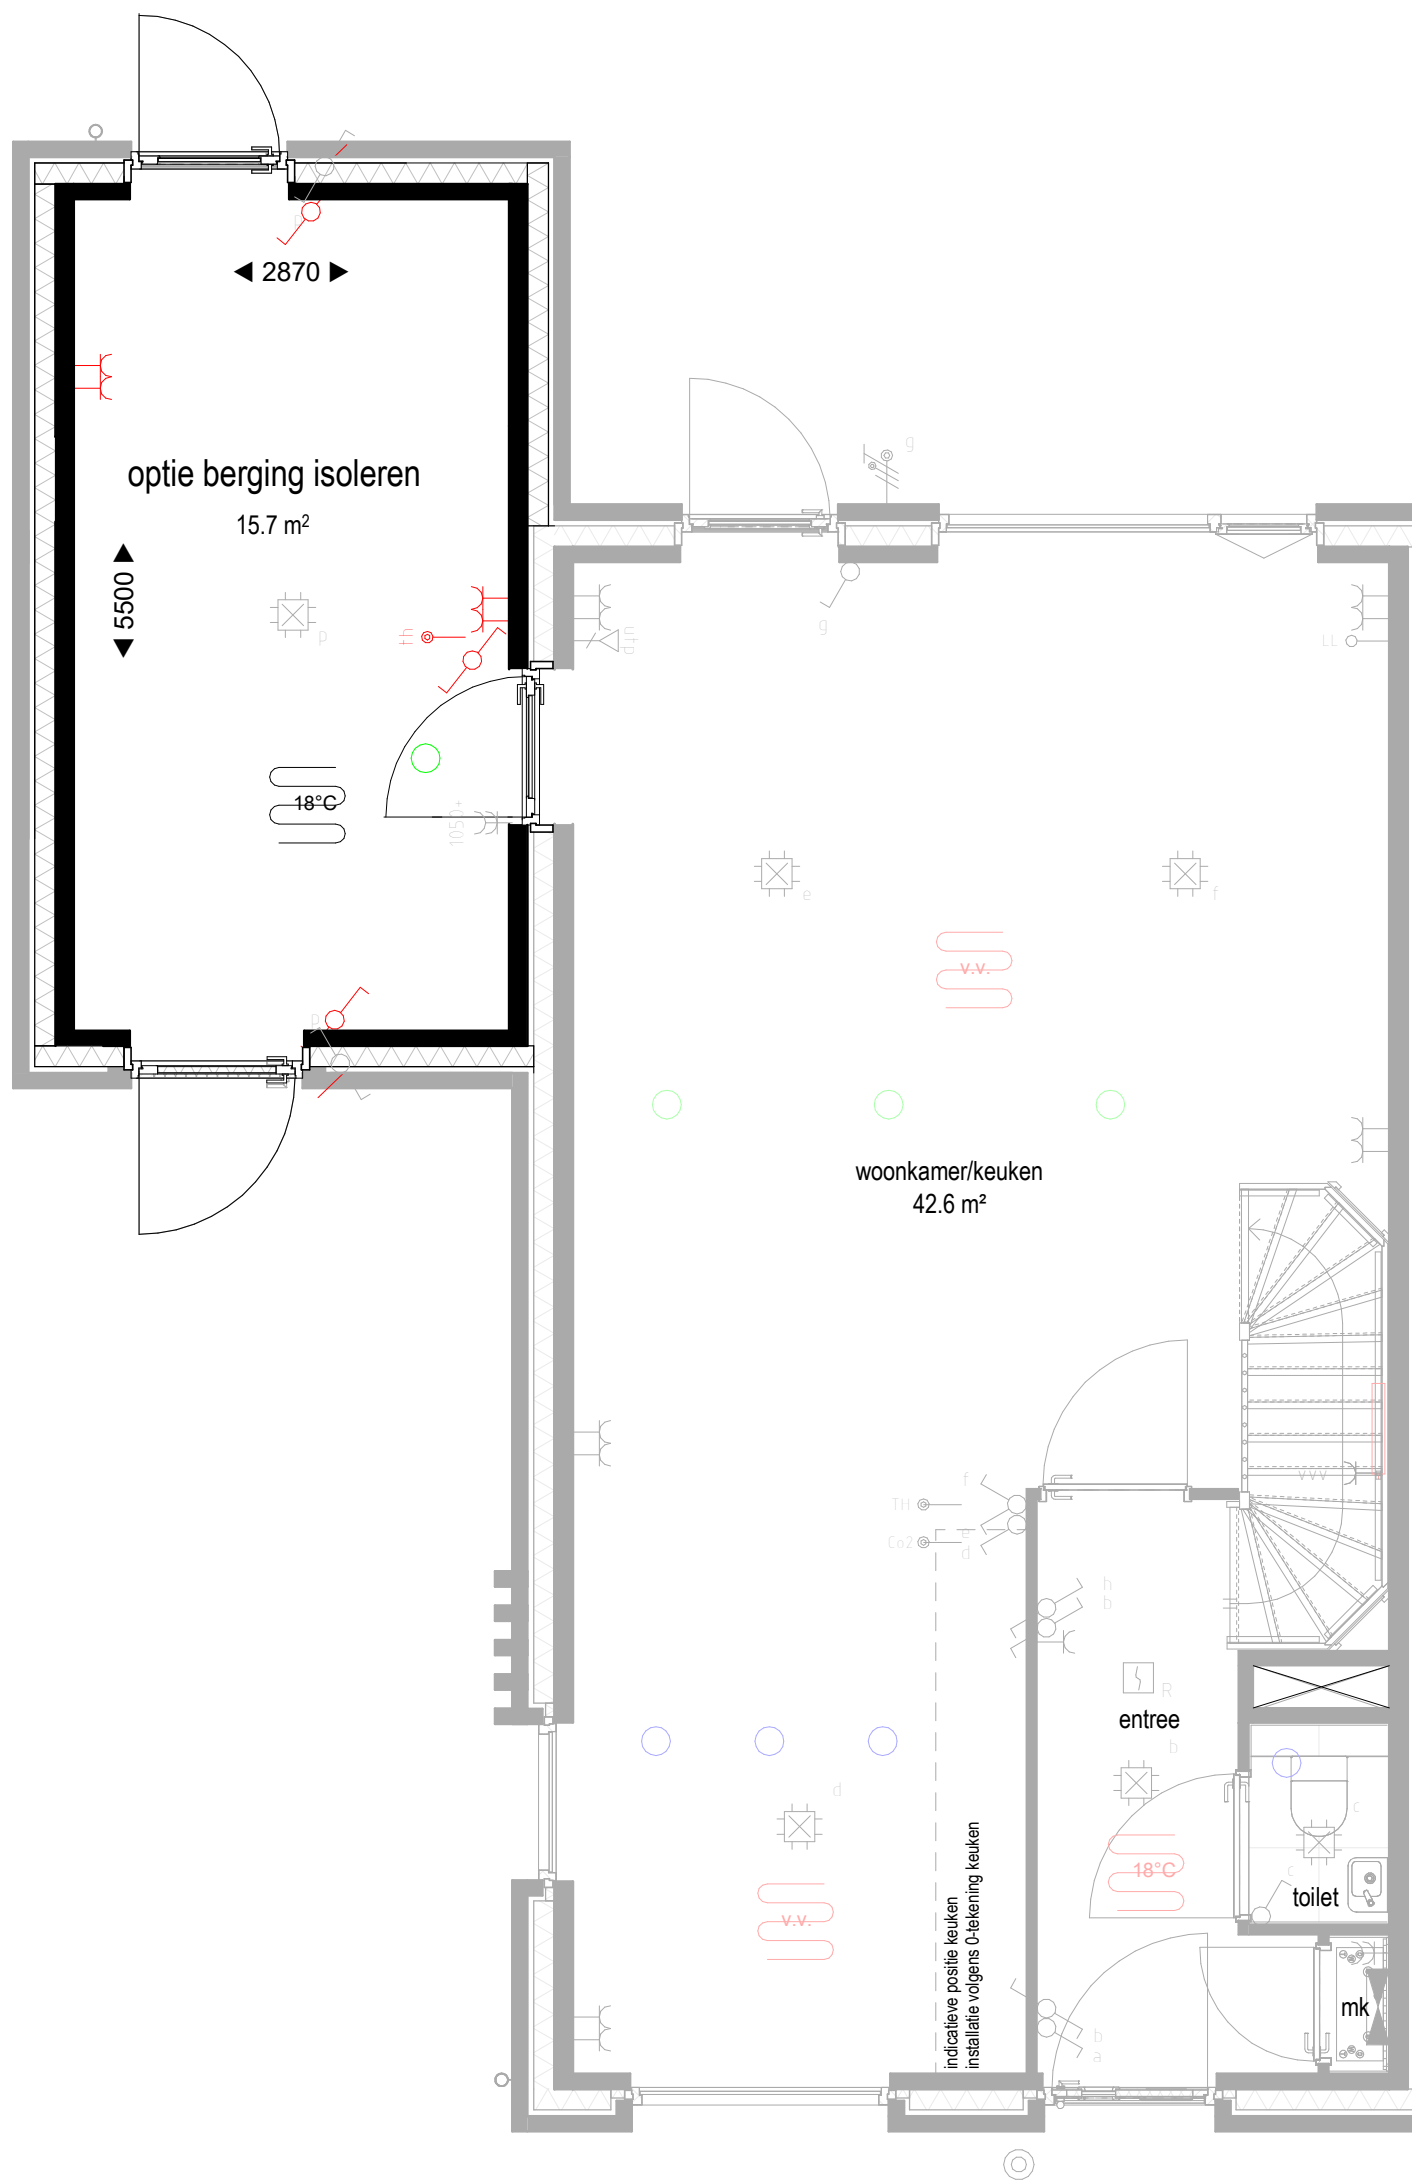




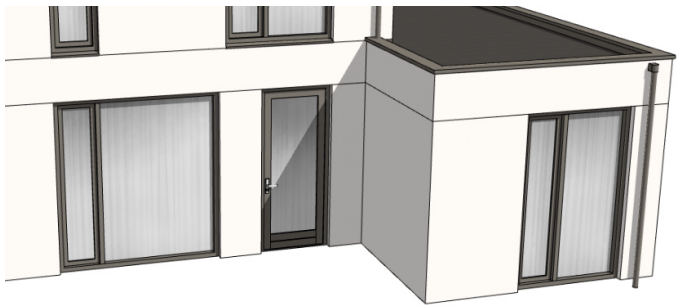


aan deze afbeelding kunnen geen rechten worden ontleend en alleen is ter verduidelijking

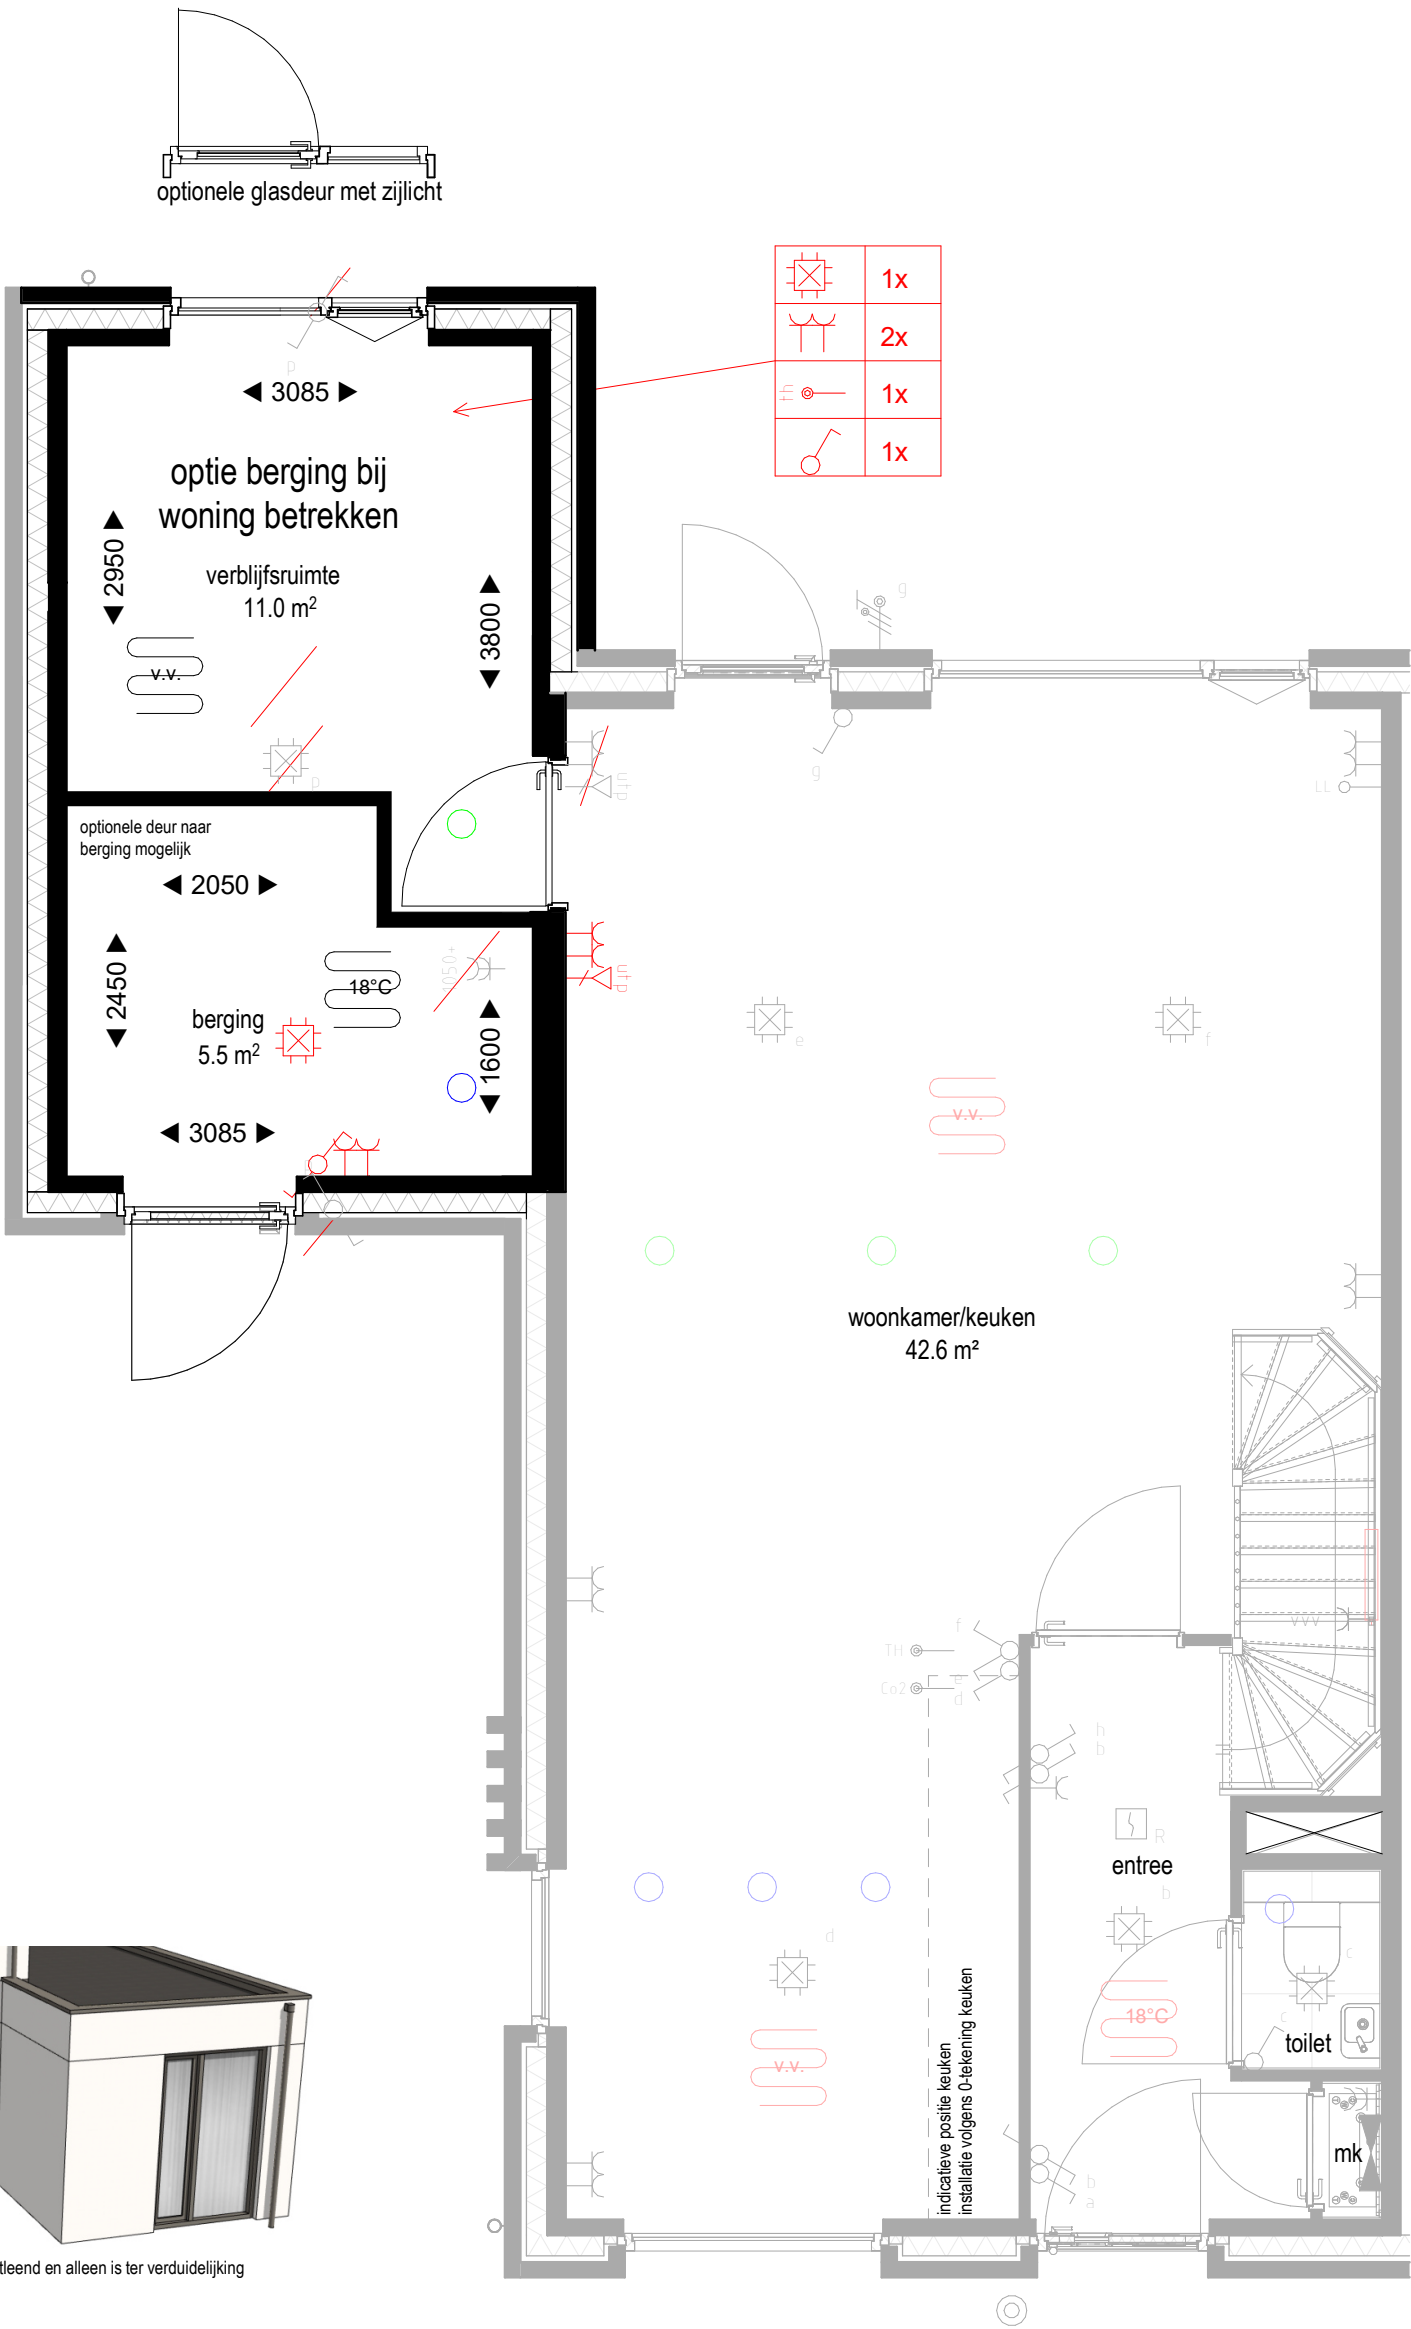


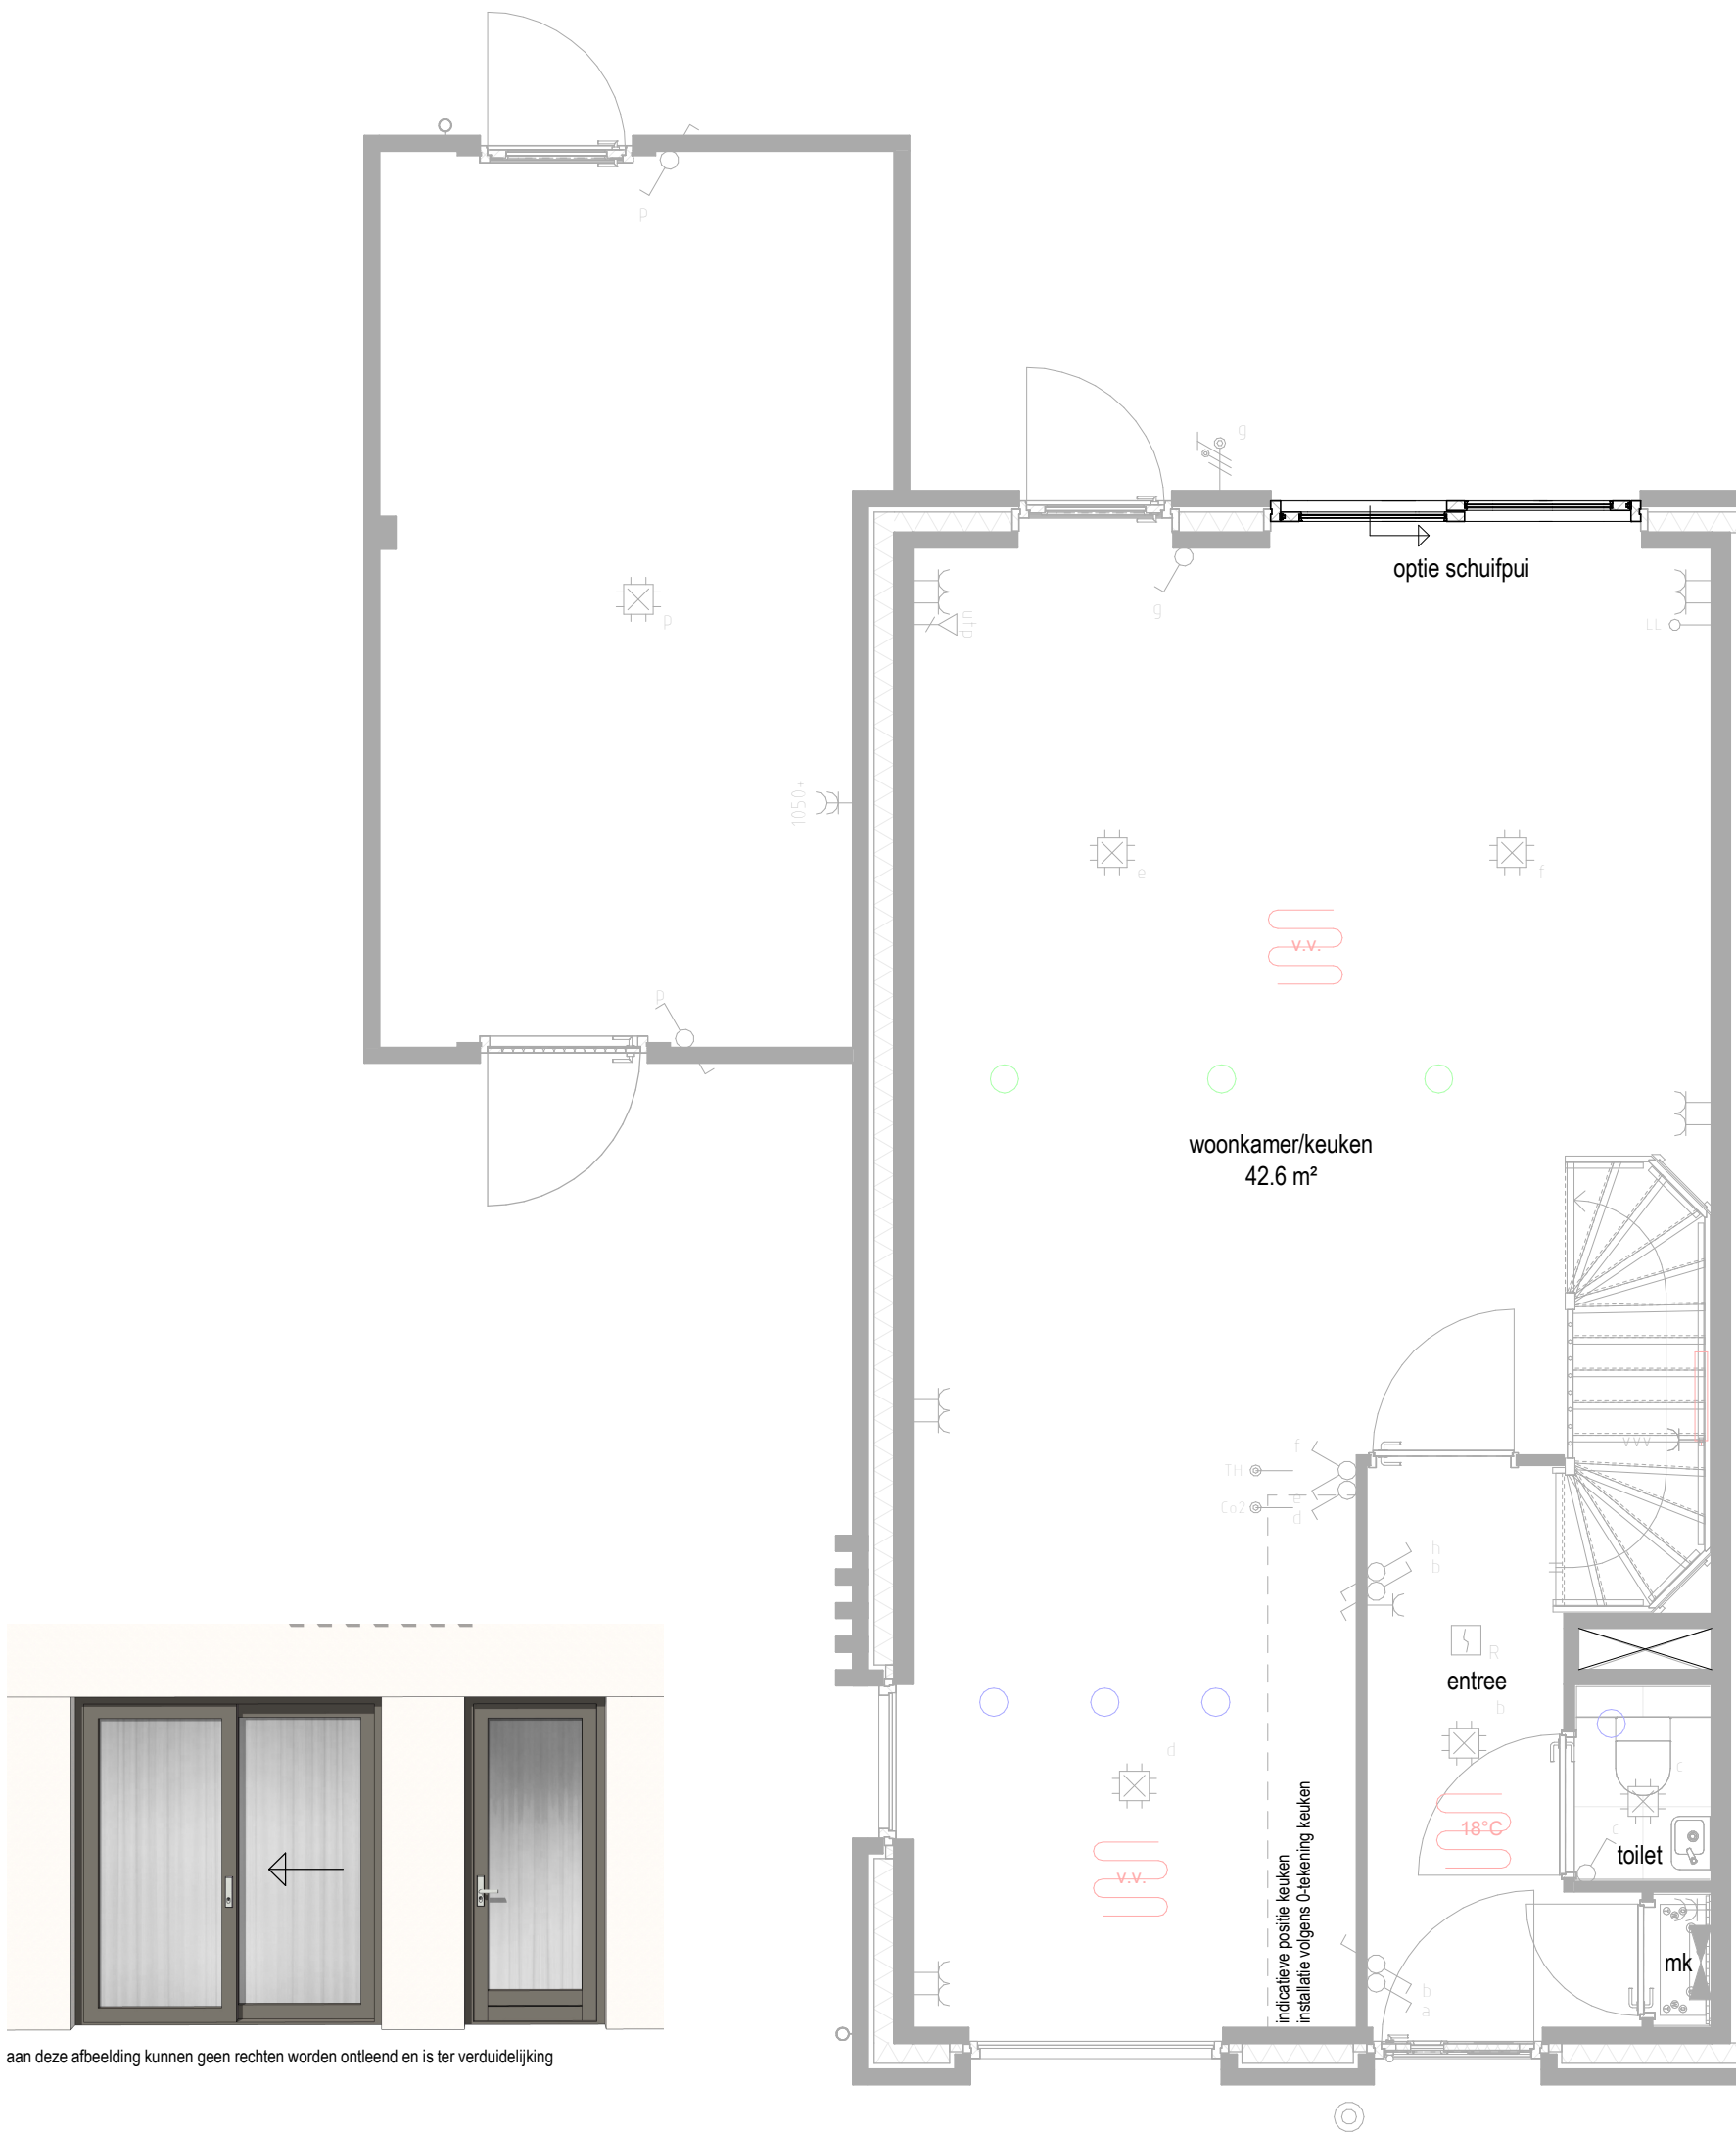


aan deze afbeelding kunnen geen rechten worden ontleend en is ter verduidelijking

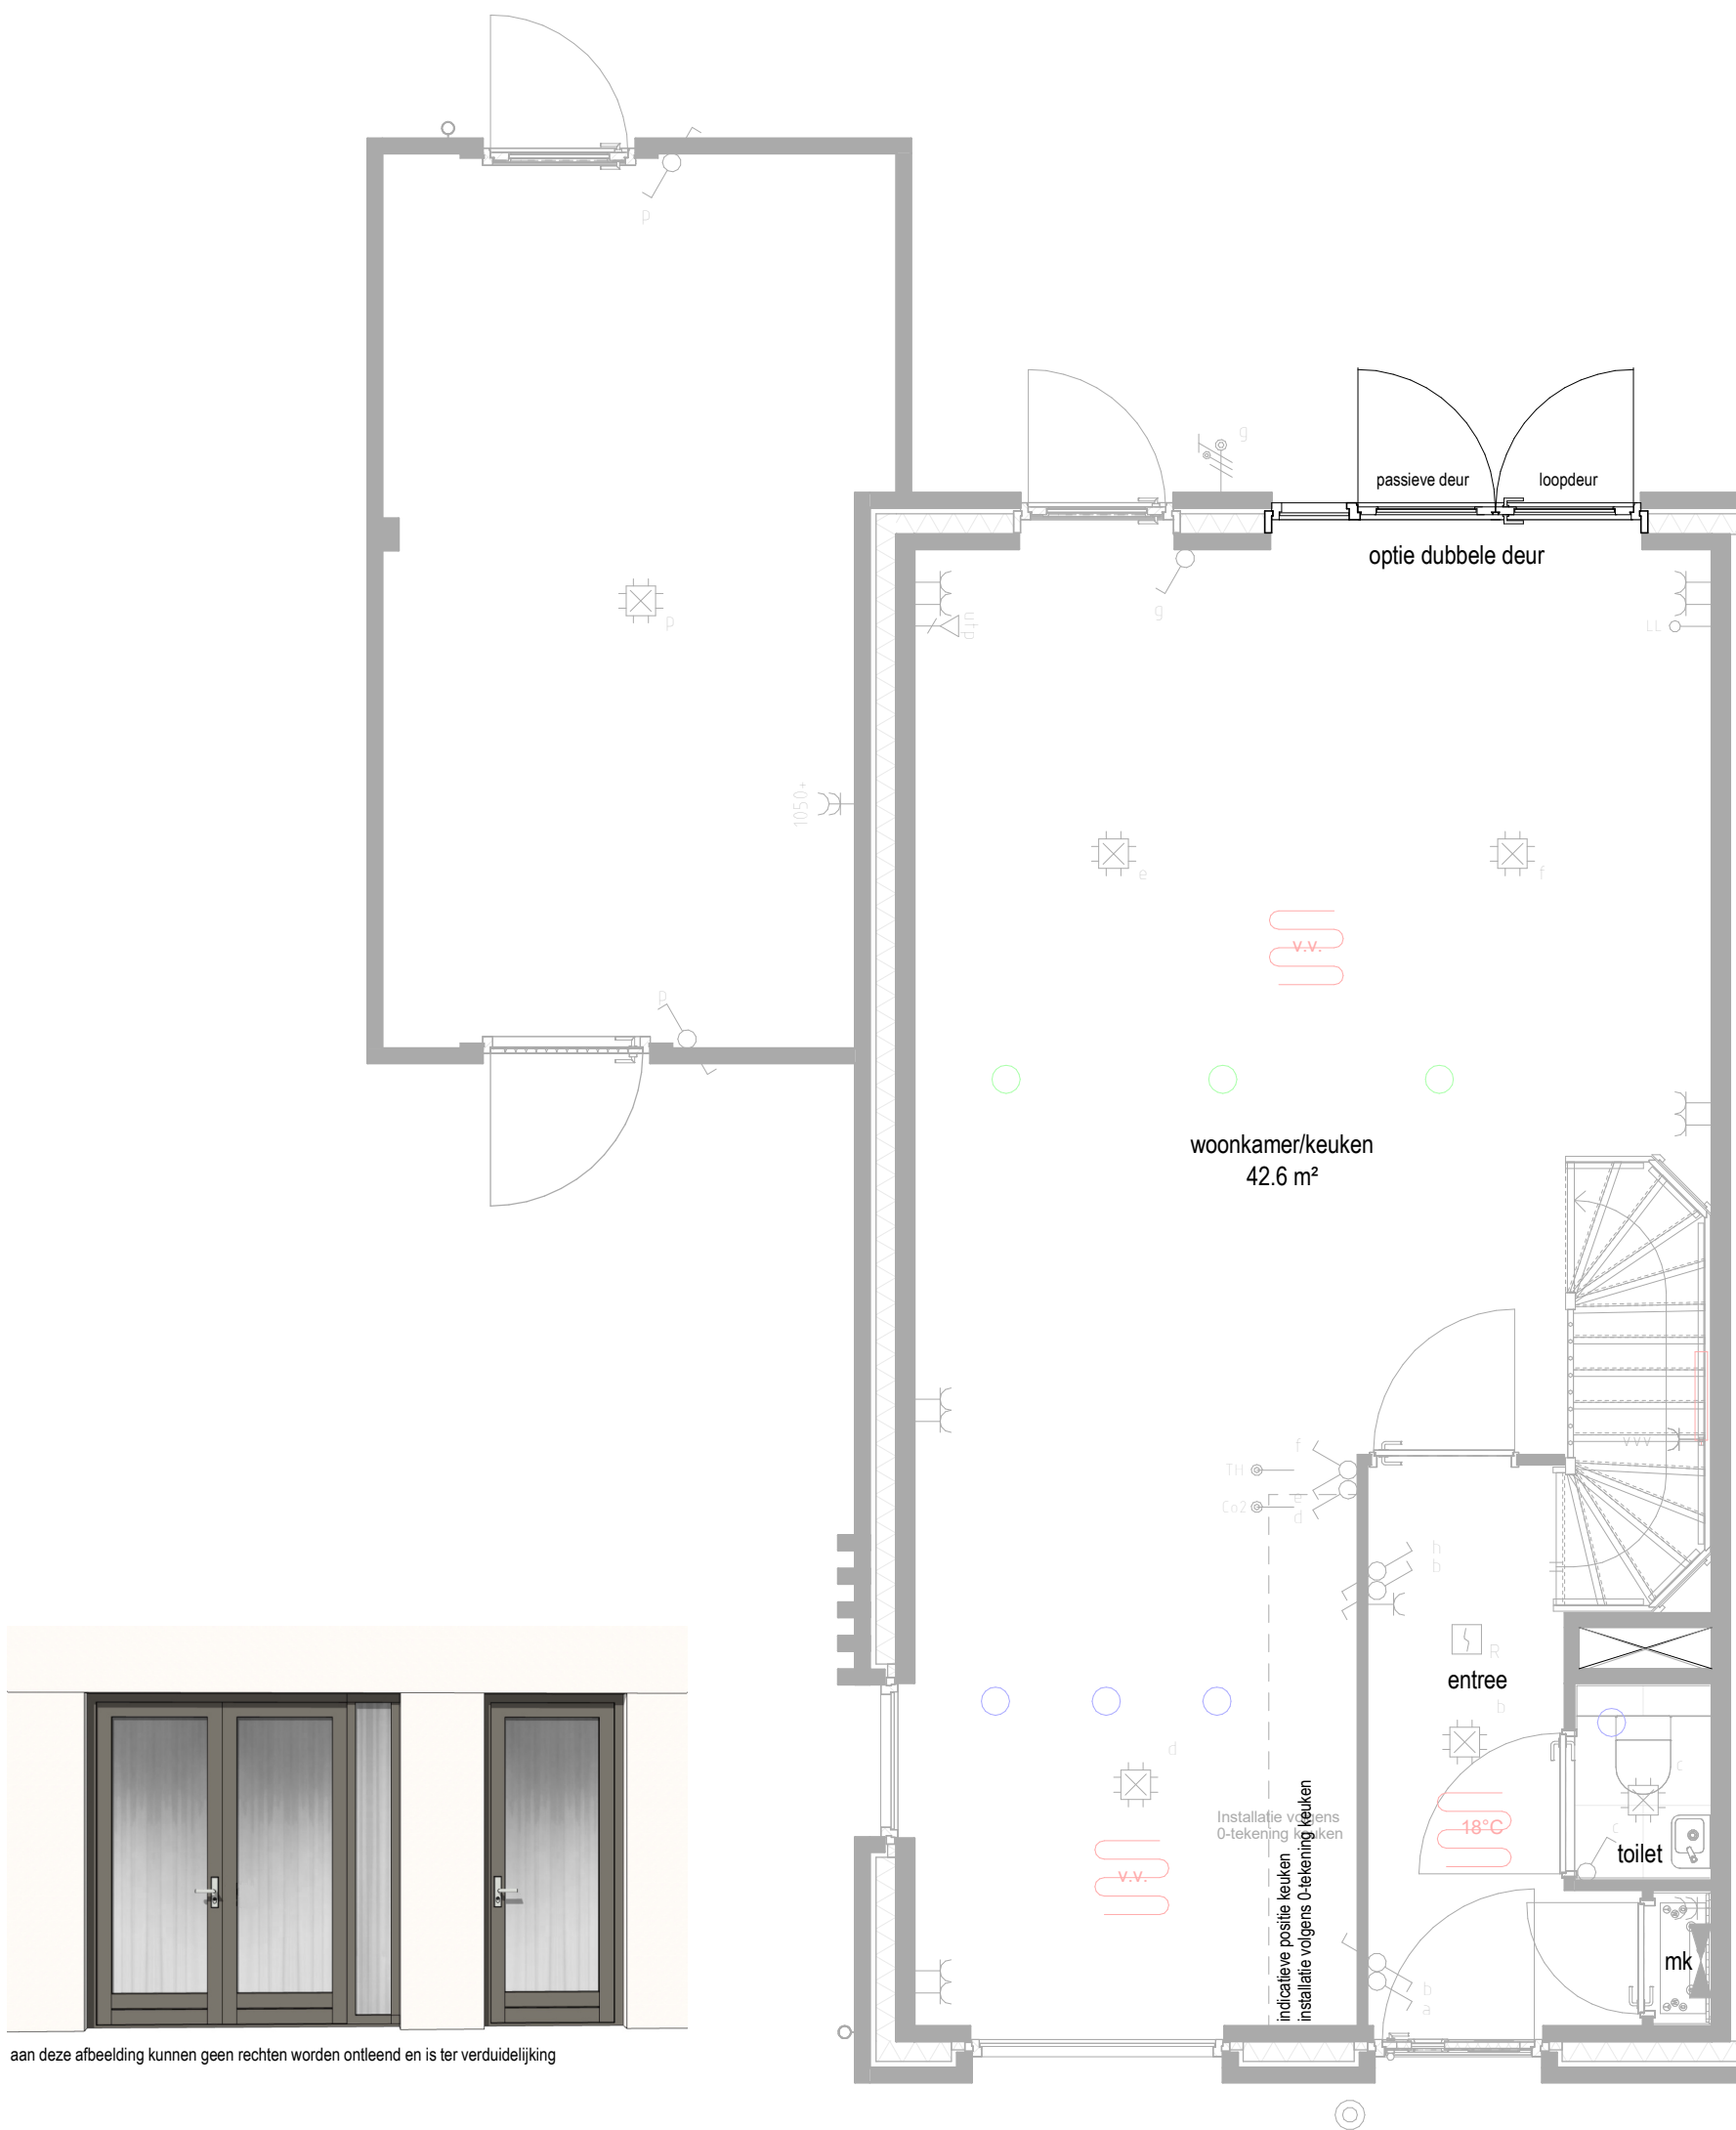


aan deze afbeelding kunnen geen rechten worden ontleend en is ter verduidelijking

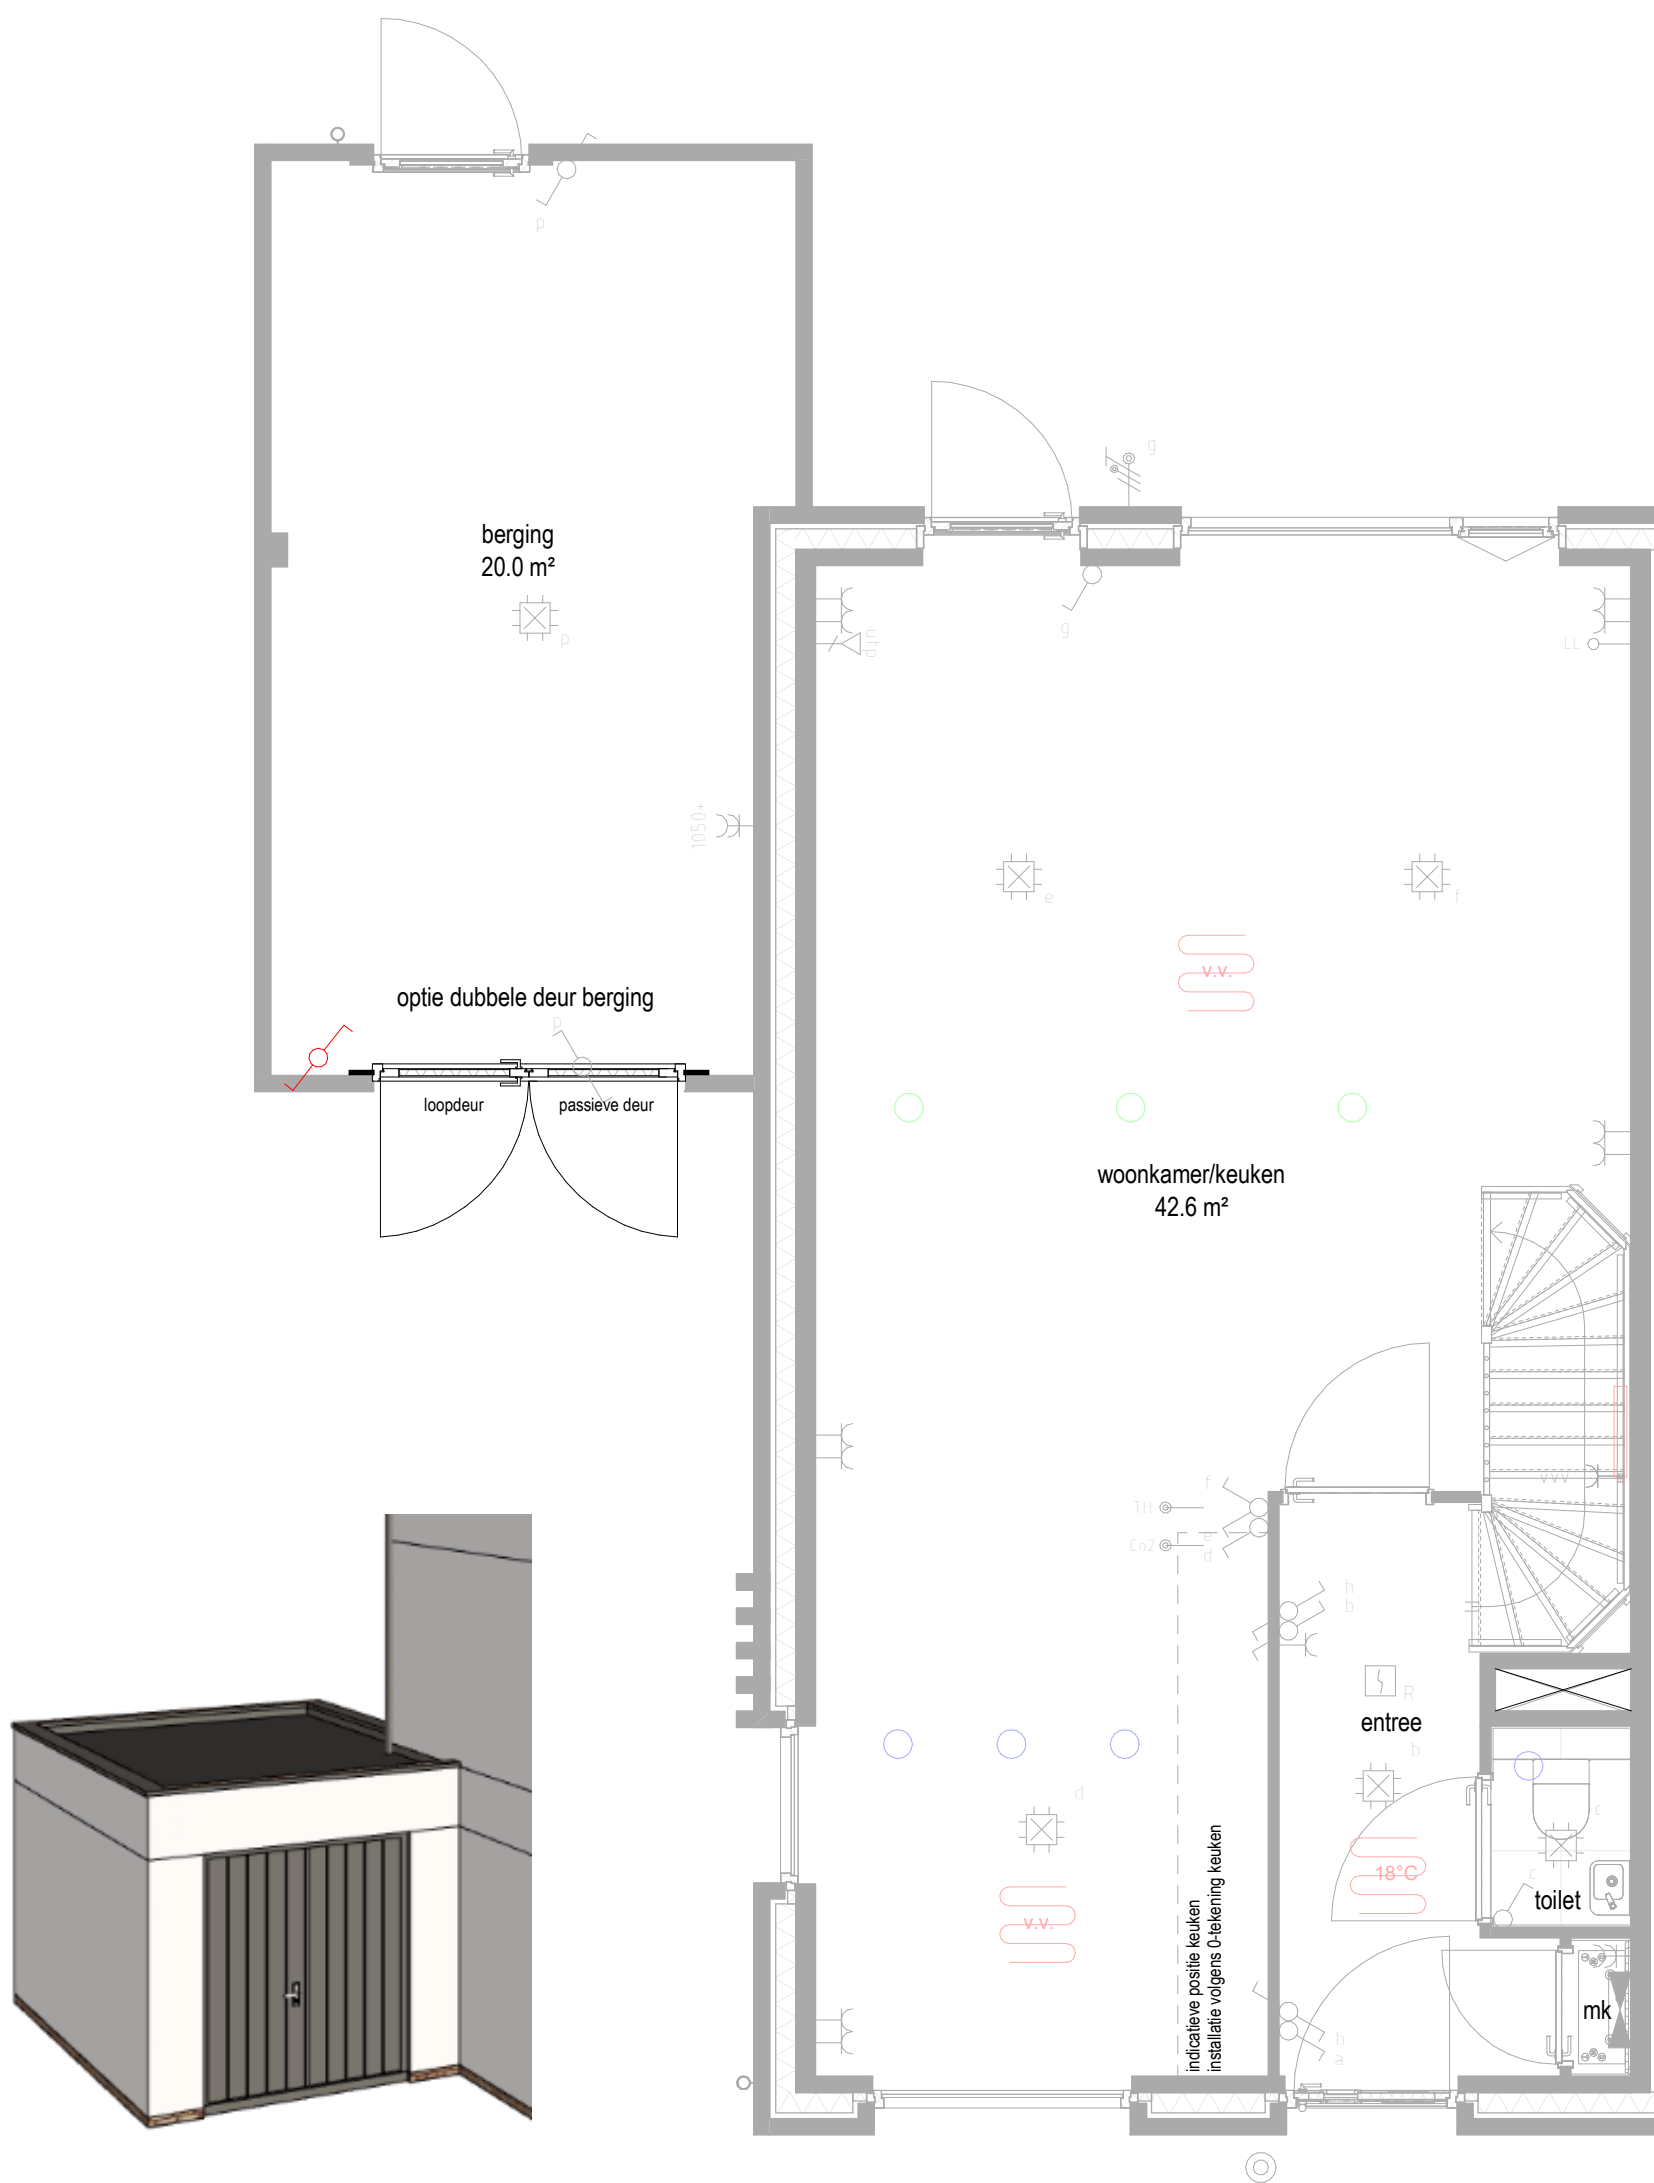


aan deze afbeelding kunnen geen rechten  
worden ontleend en is ter verduidelijking

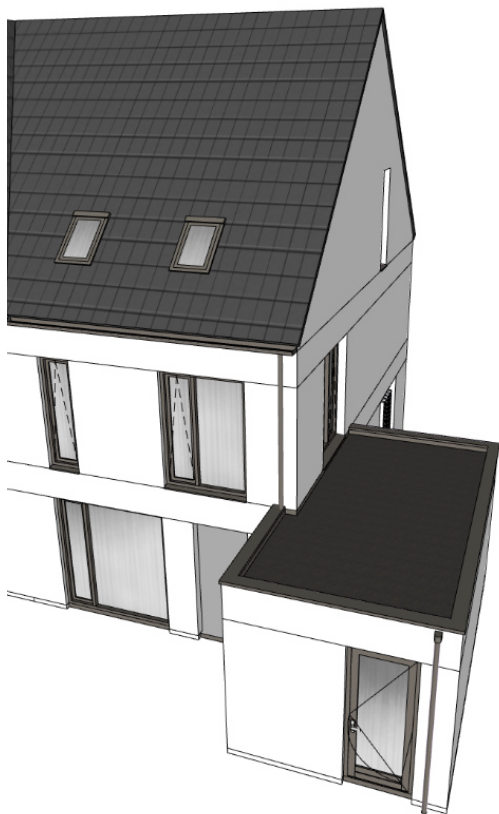




aan deze afbeelding kunnen geen rechten worden ontleend en is ter verduidelijking

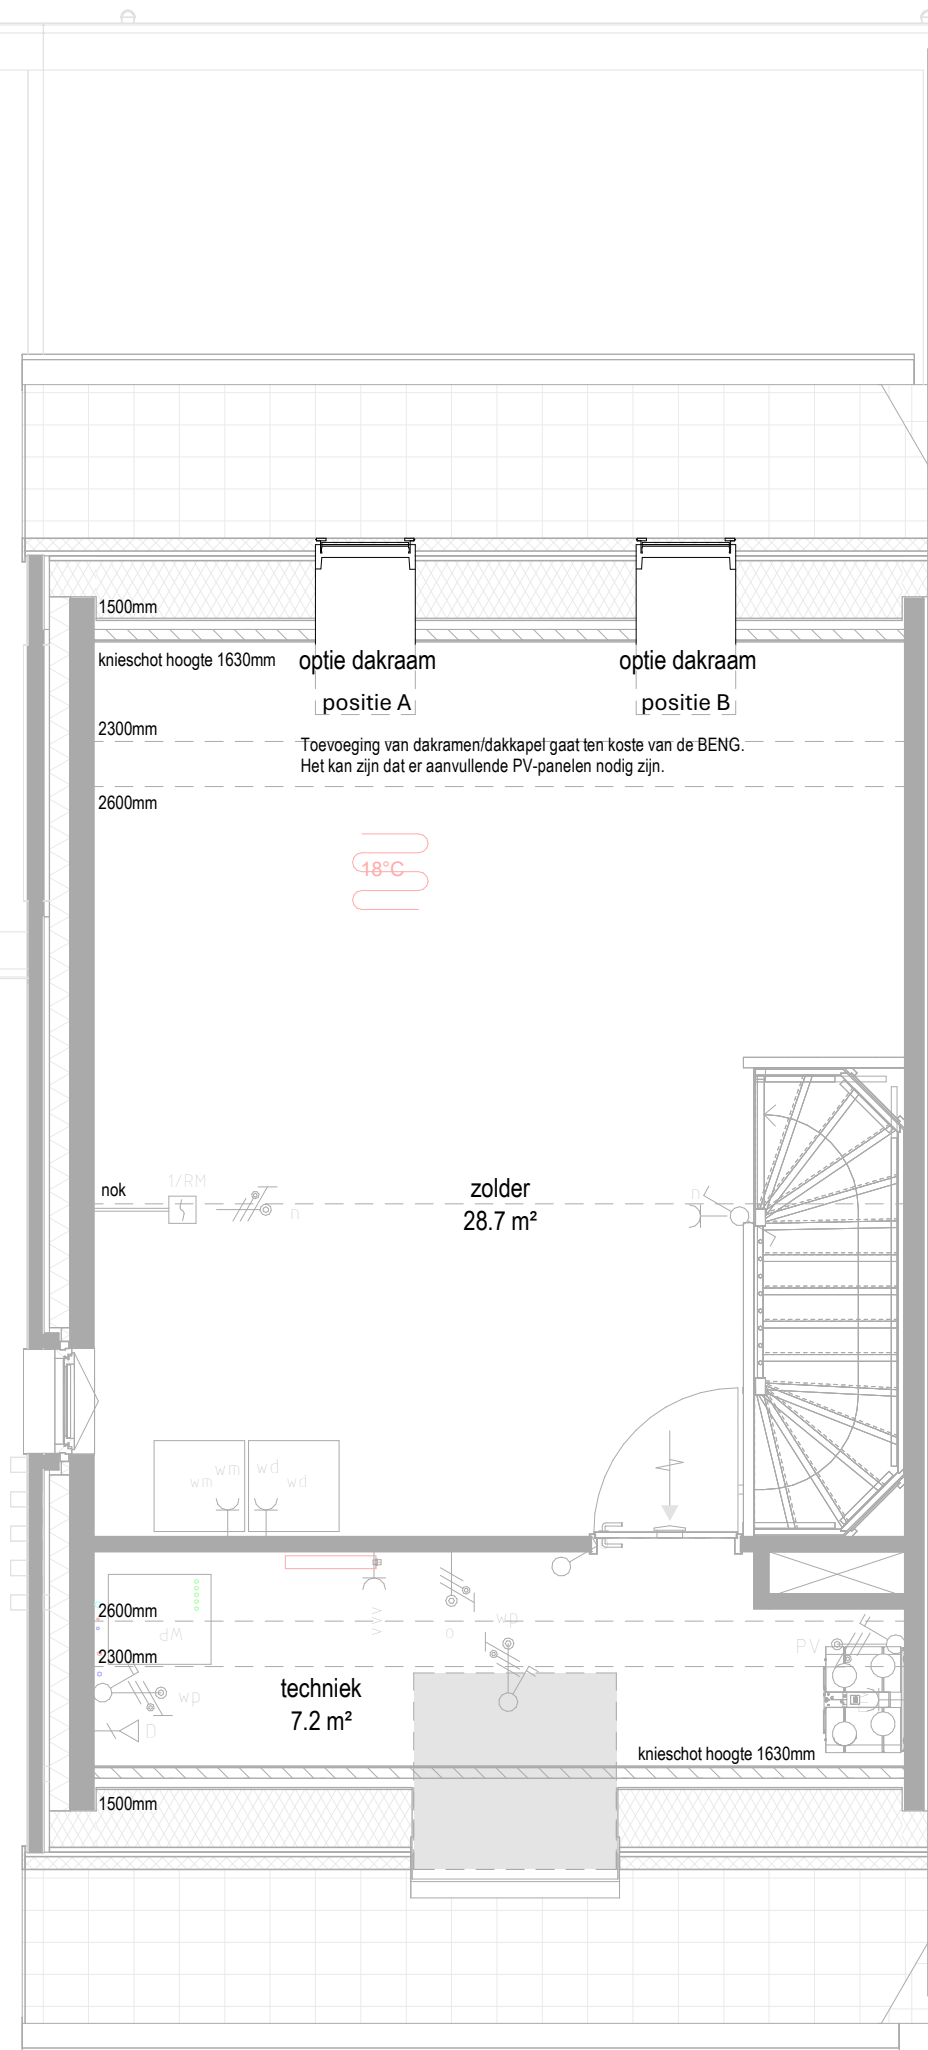

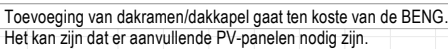


Het kiezen van een uitbouw, gewijzigde zolderindeling, toevoegen van dakramen en/of dakkapellen gaat ten koste van de BENG.  
Het kan zijn dat er aanvullende PV-panelen nodig zijn.

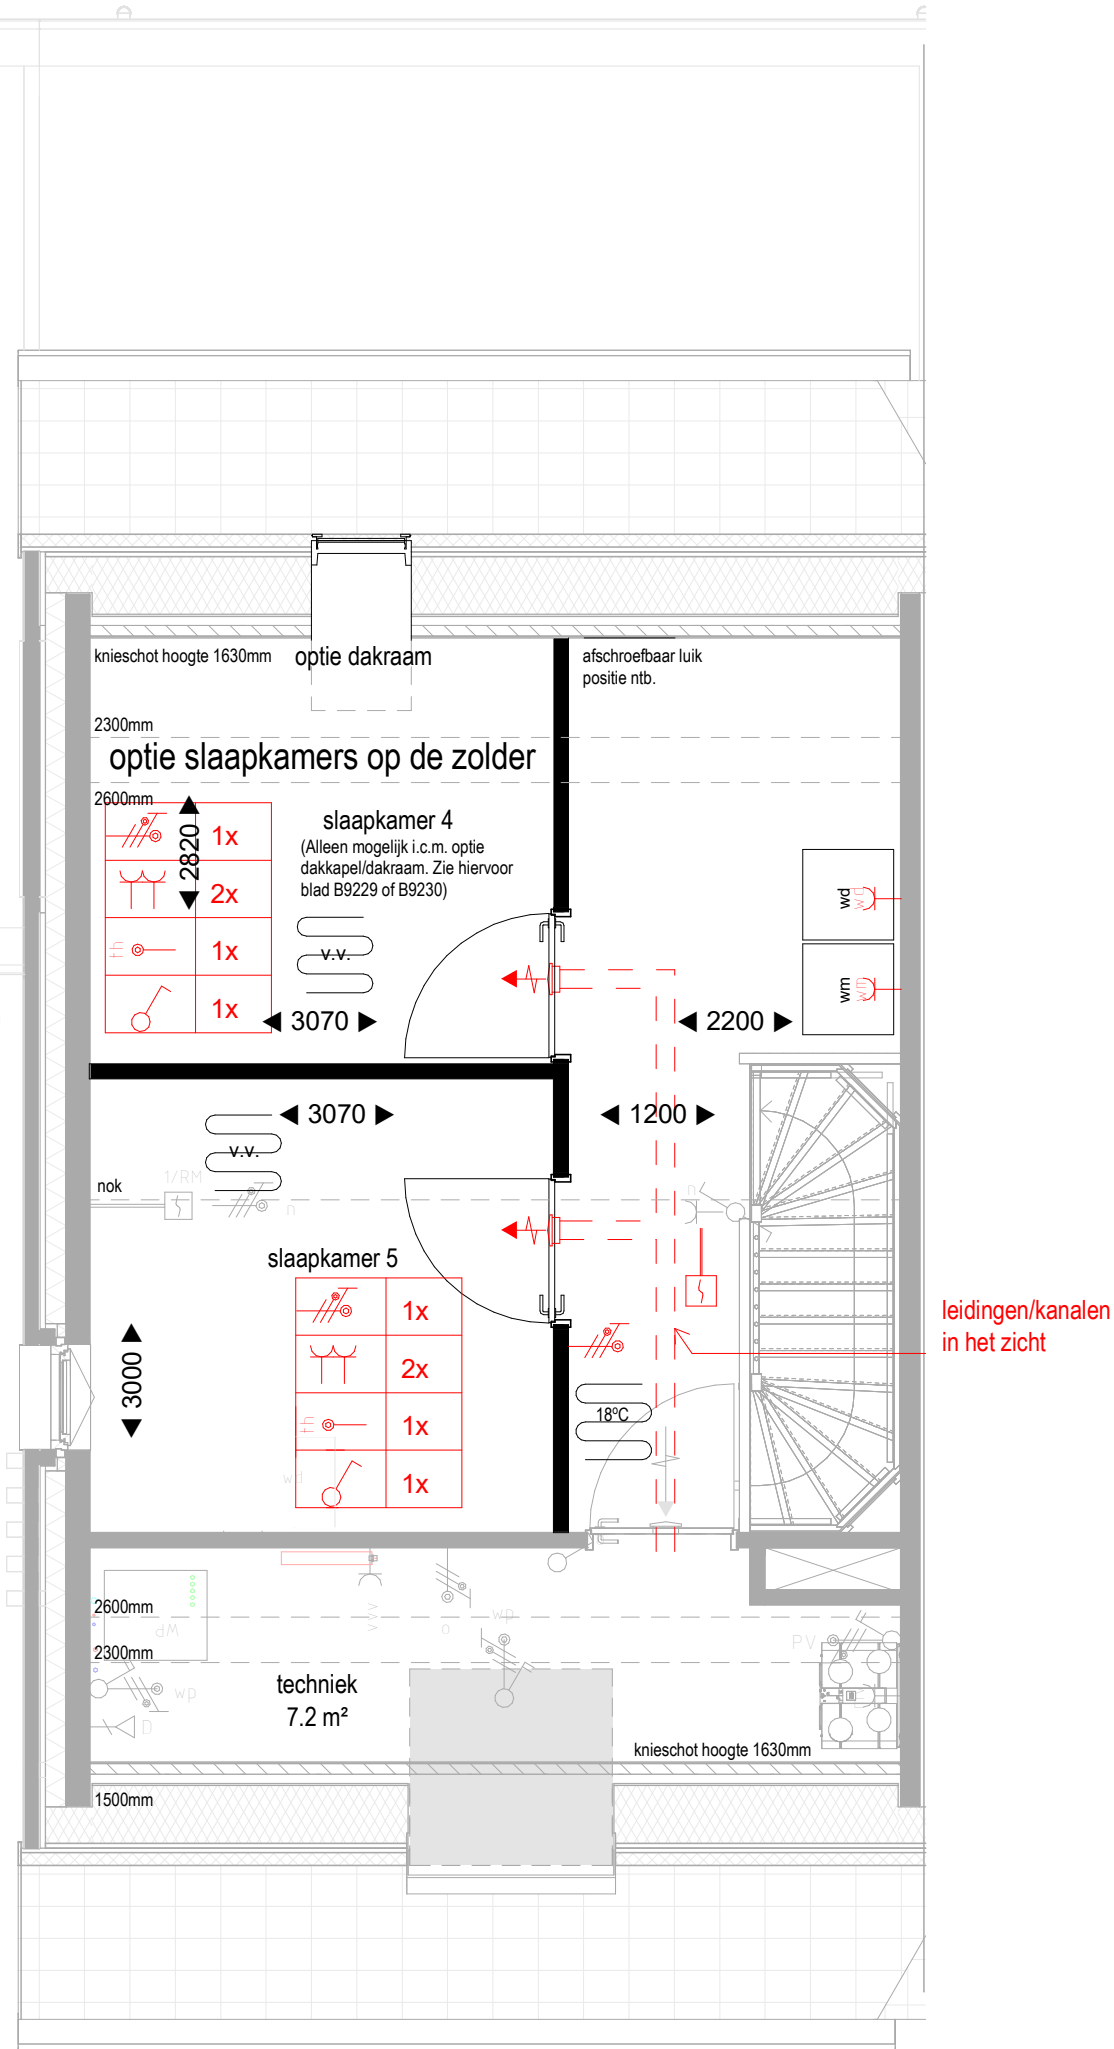

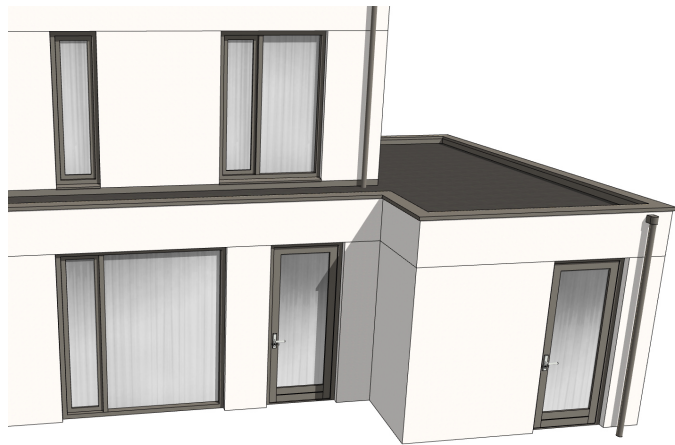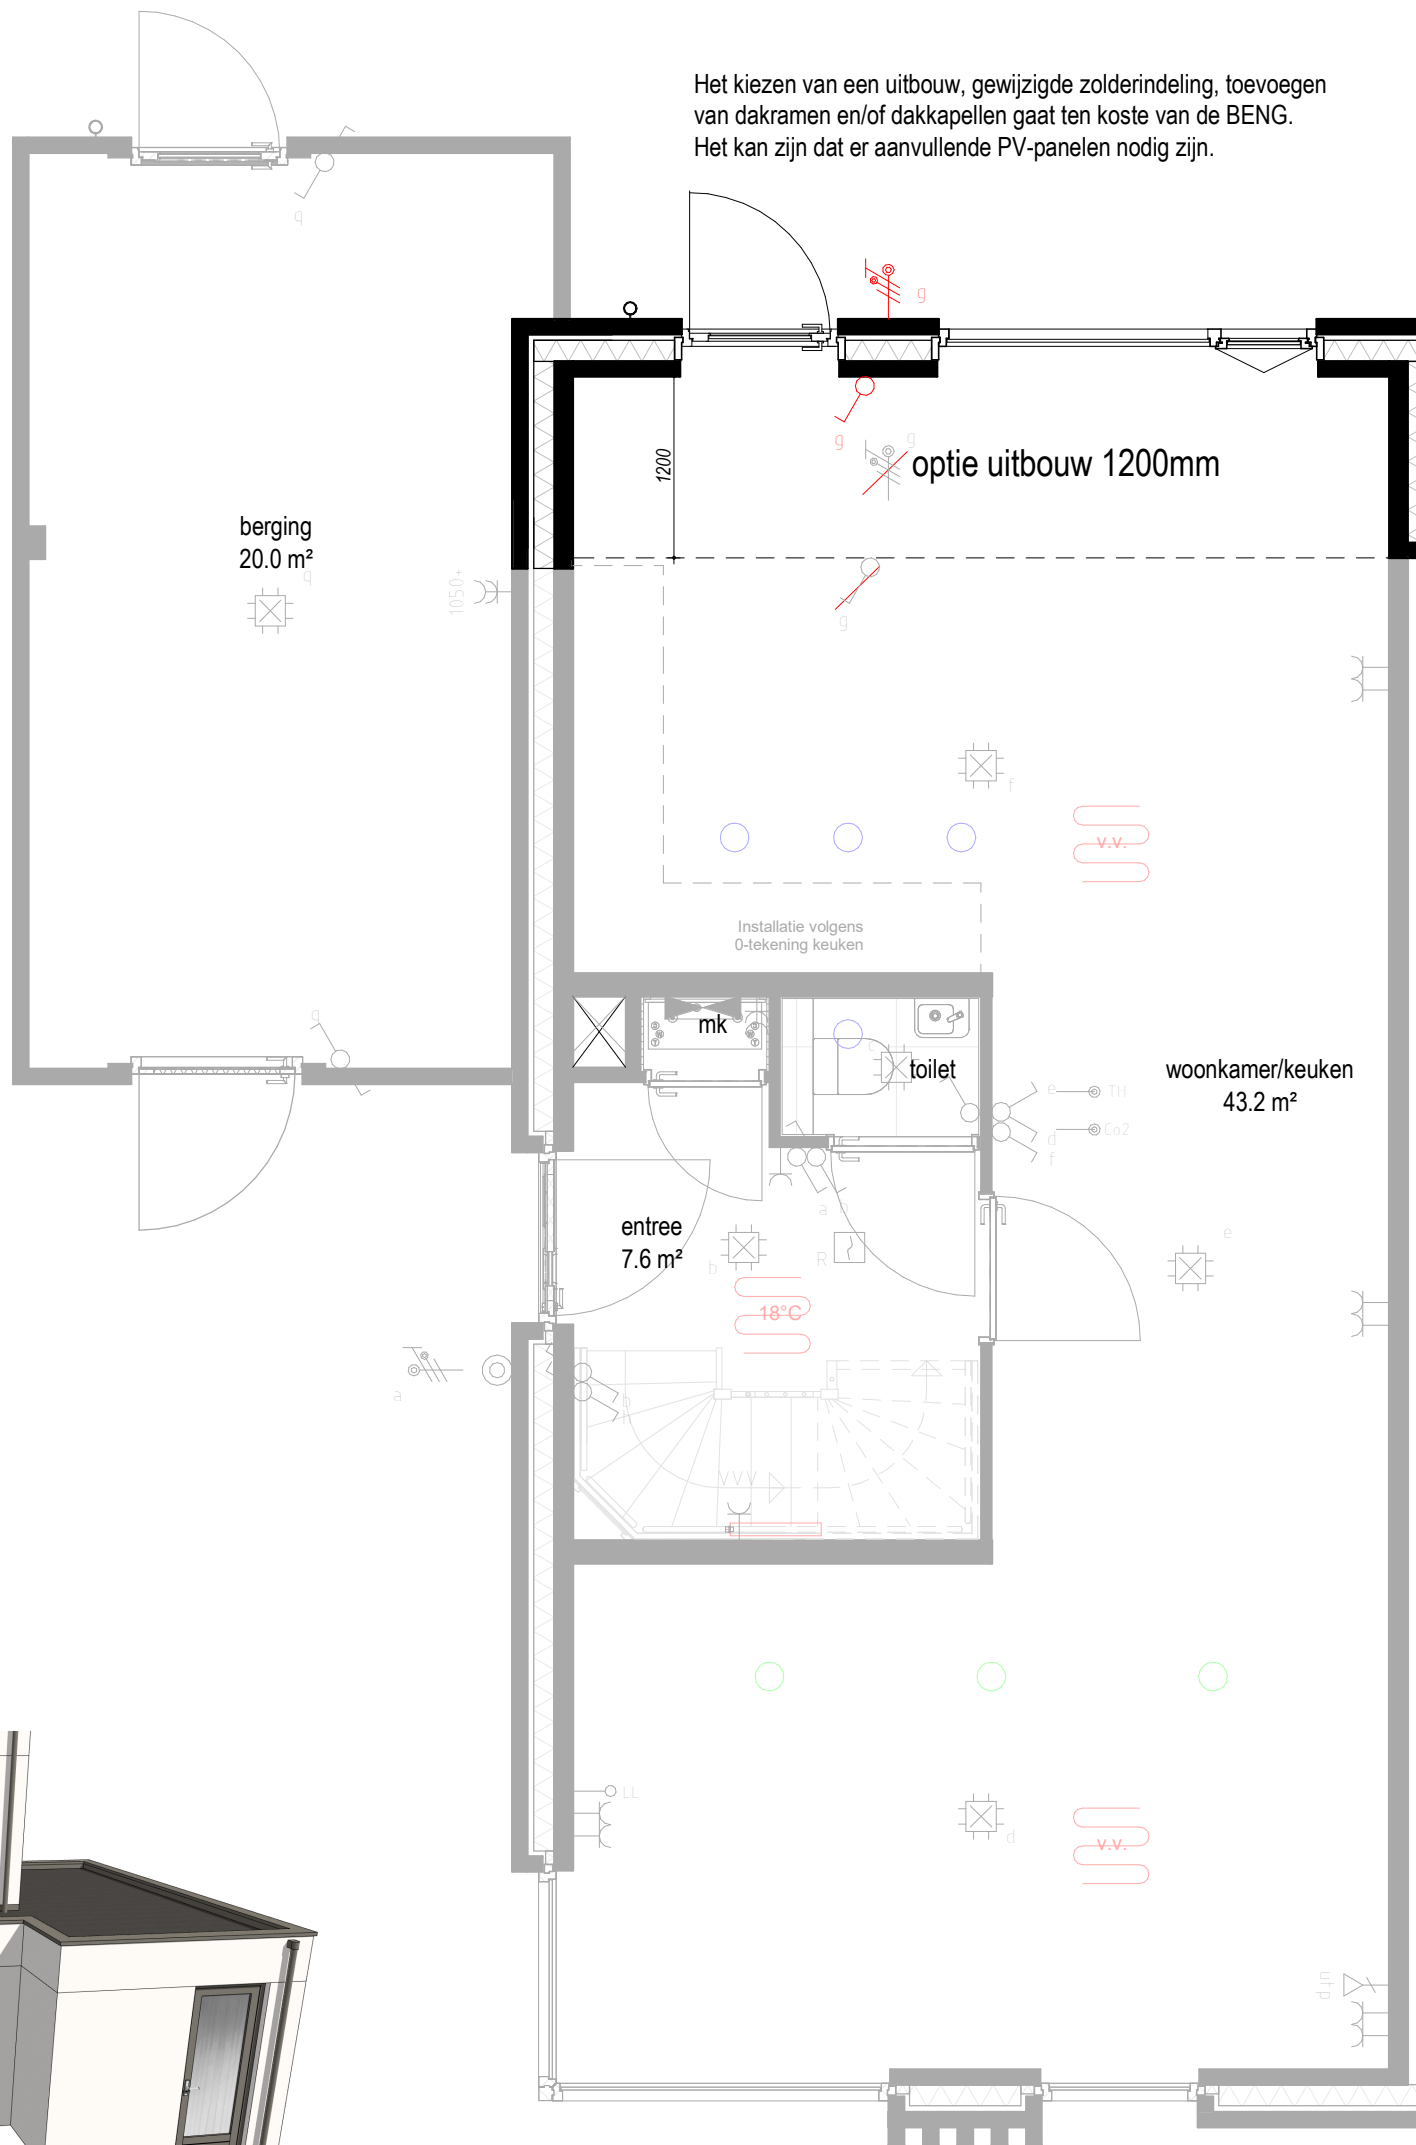



aan deze afbeelding kunnen geen rechten worden ontleend en is ter verduidelijking


Het kiezen van een uitbouw, gewijzigde zolderindeling, toevoegen van dakramen en/of dakkapellen gaat ten koste van de BENG. Het kan zijn dat er aanvullende PV-panelen nodig zijn.


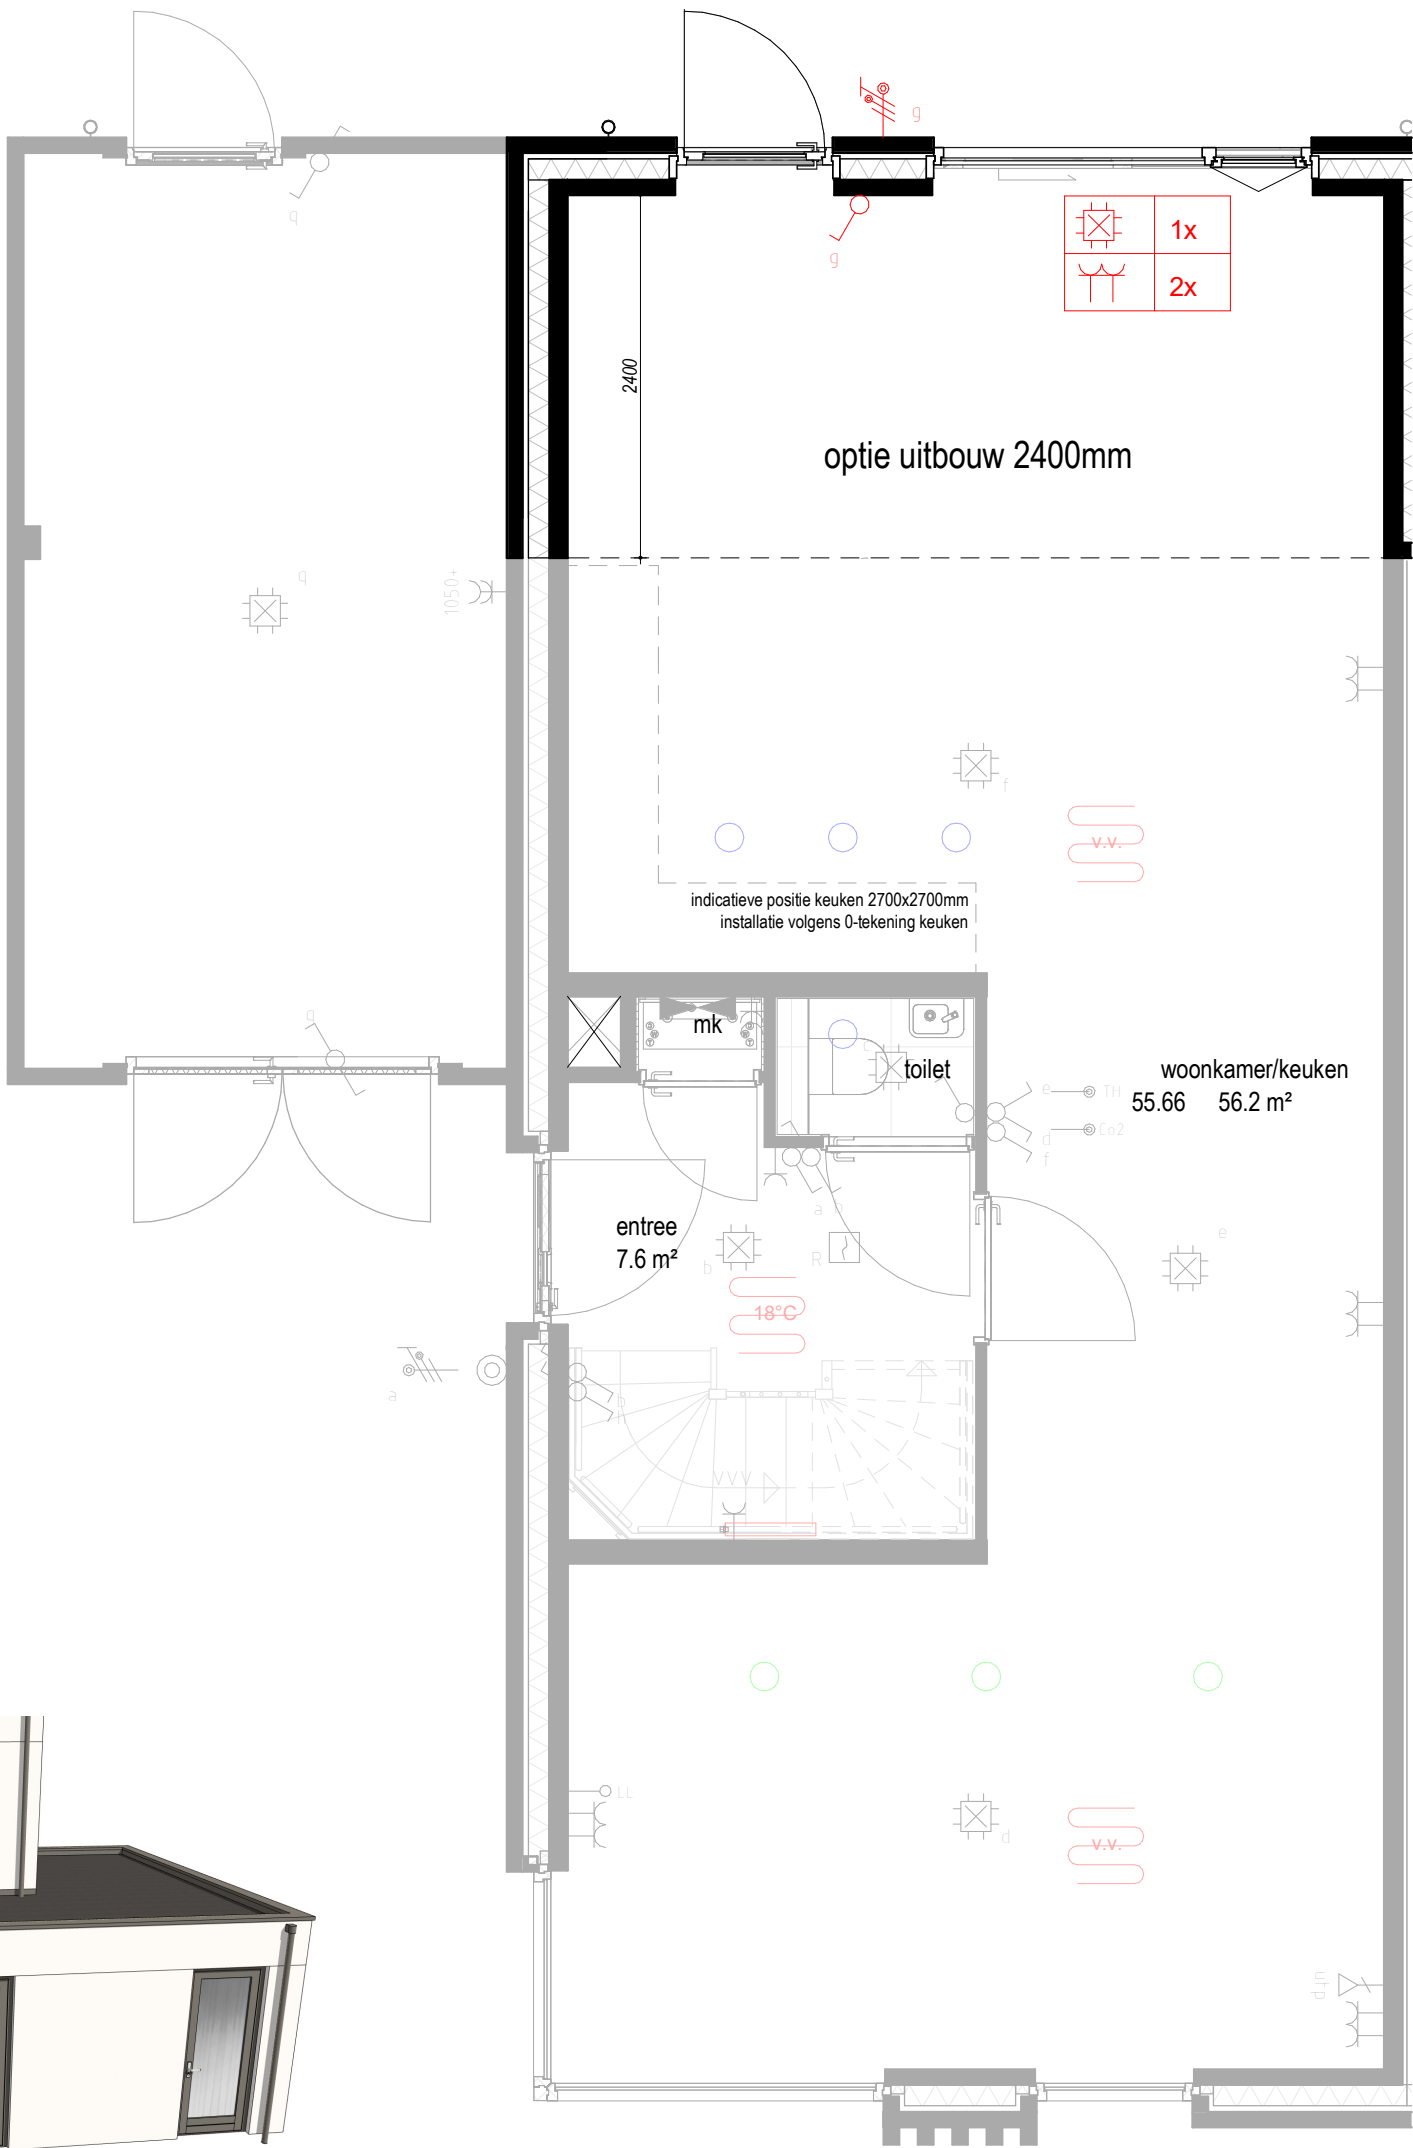


aan deze afbeelding kunnen geen rechten worden ontleend en is ter verduidelijking

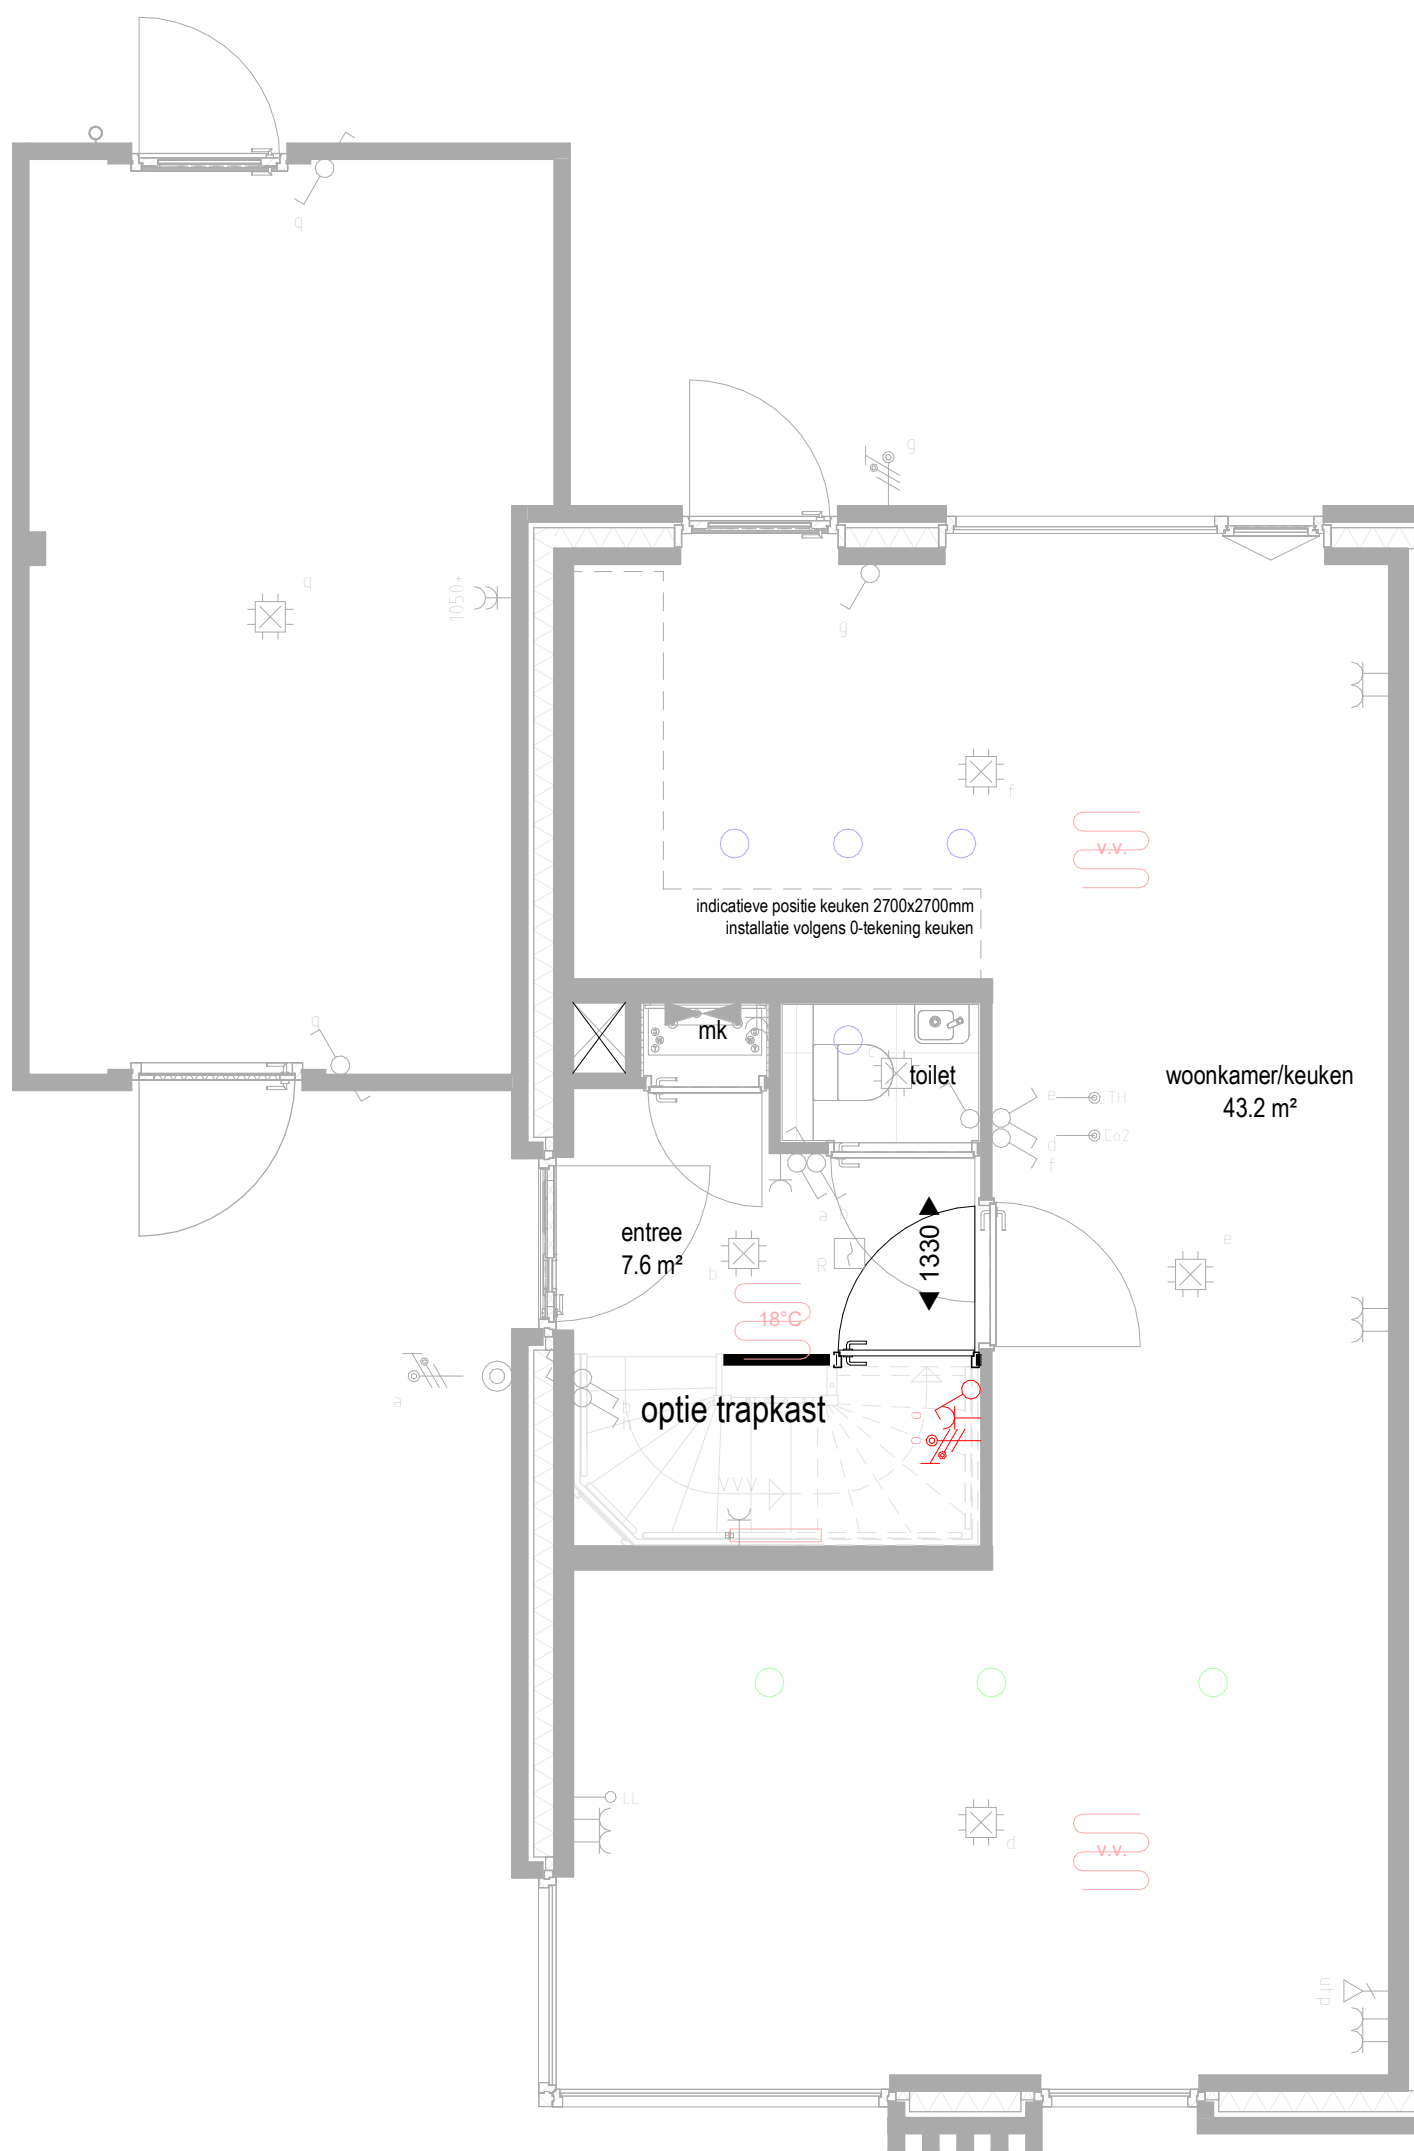


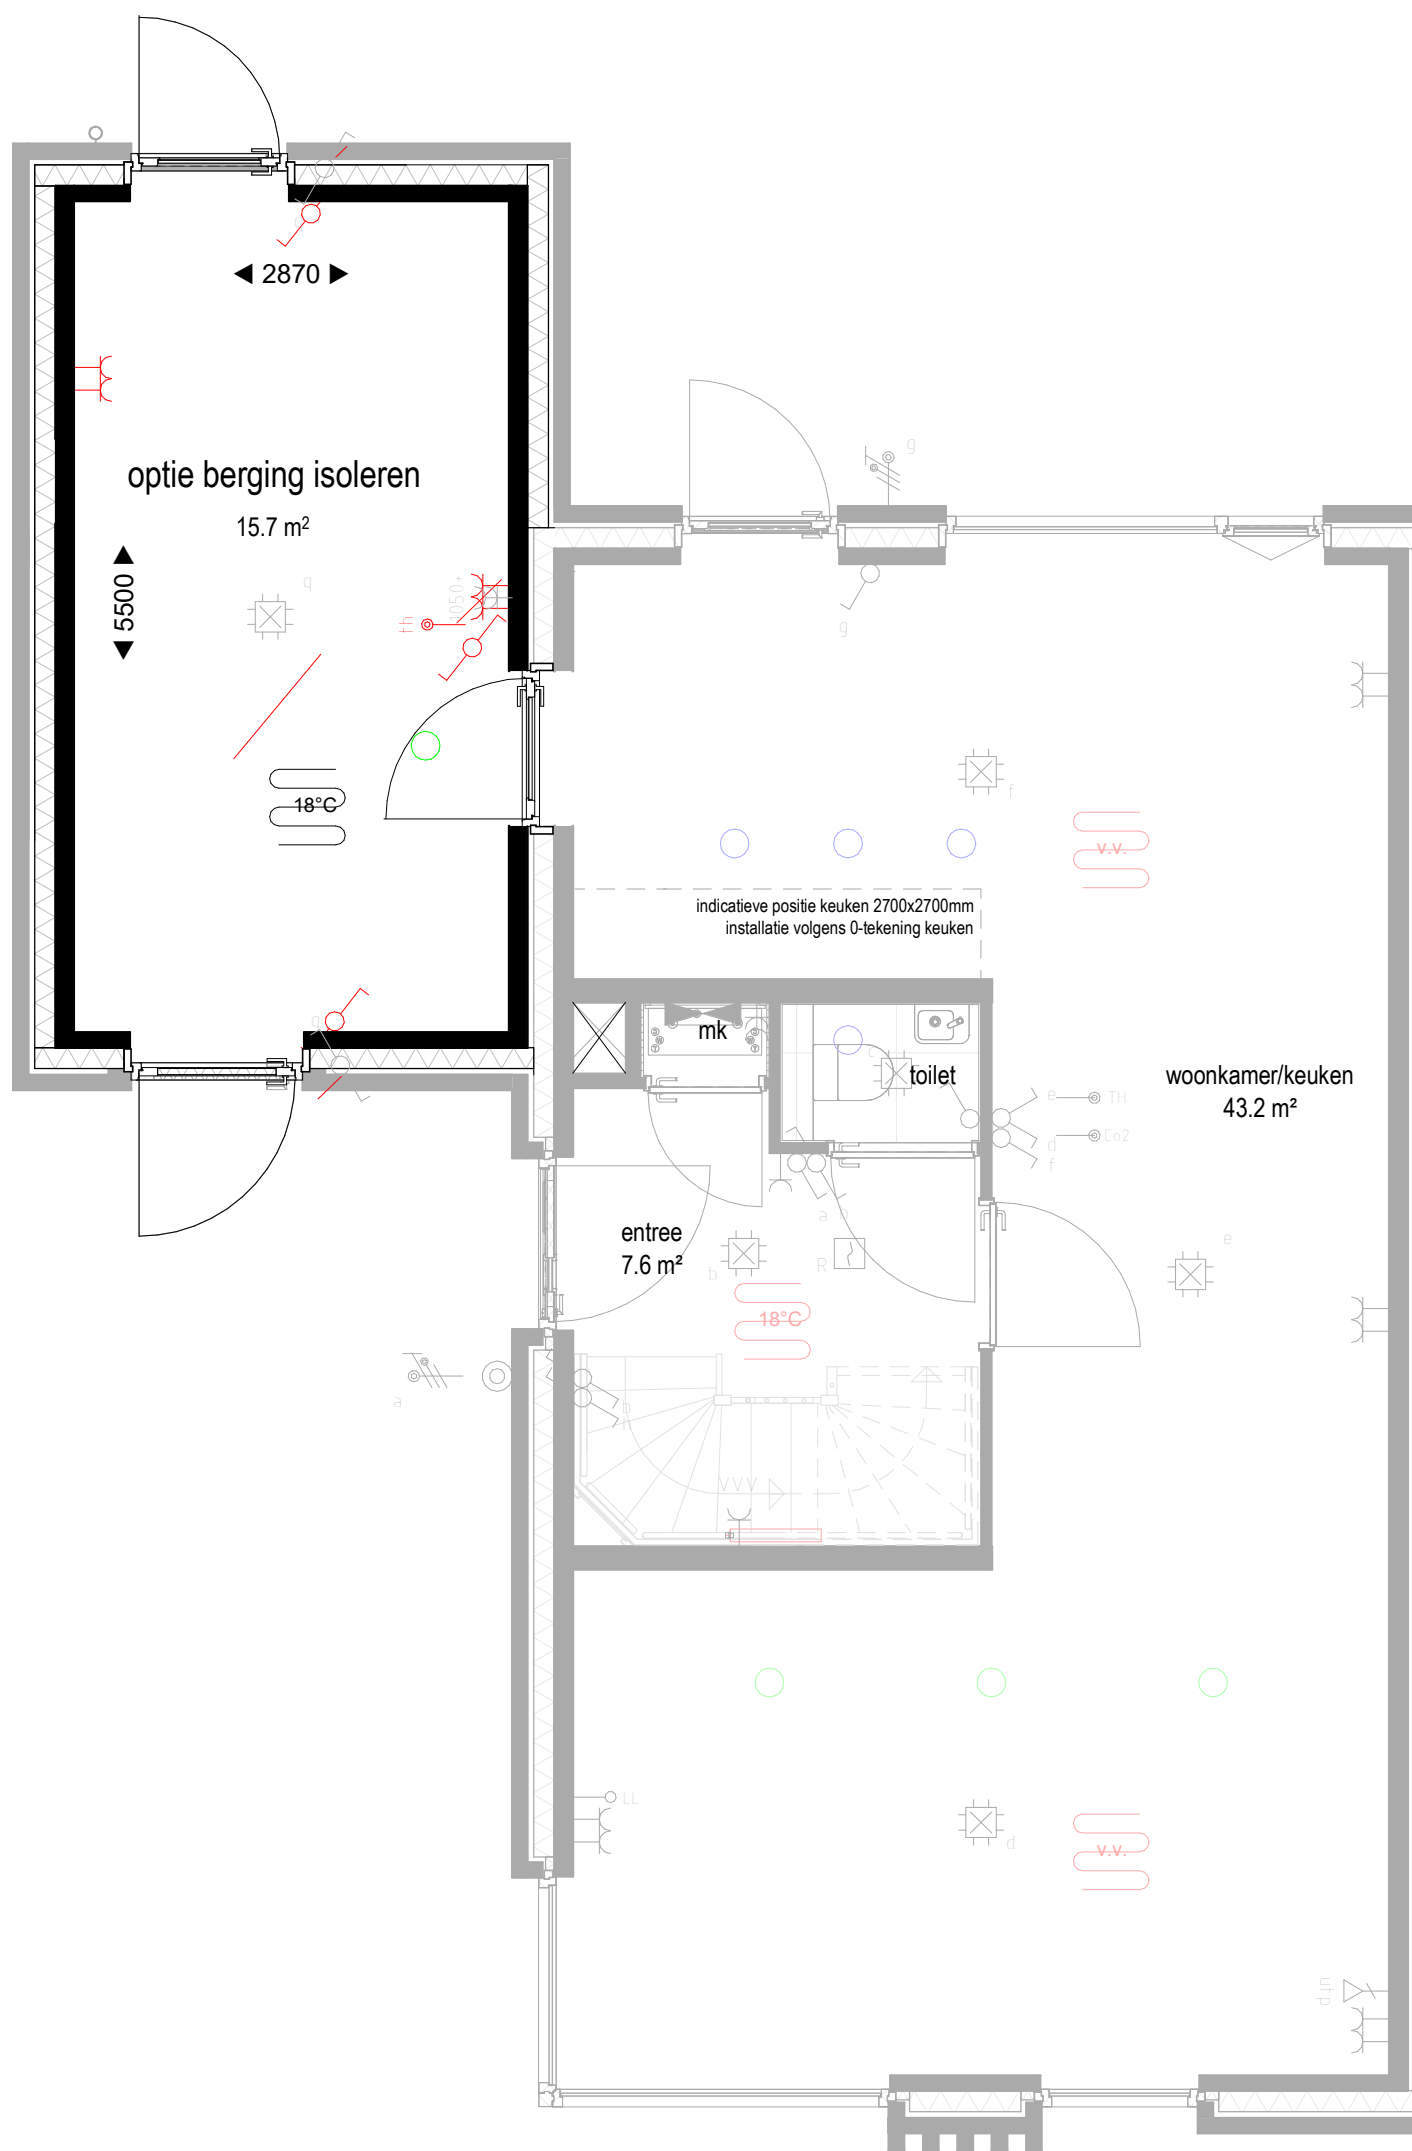


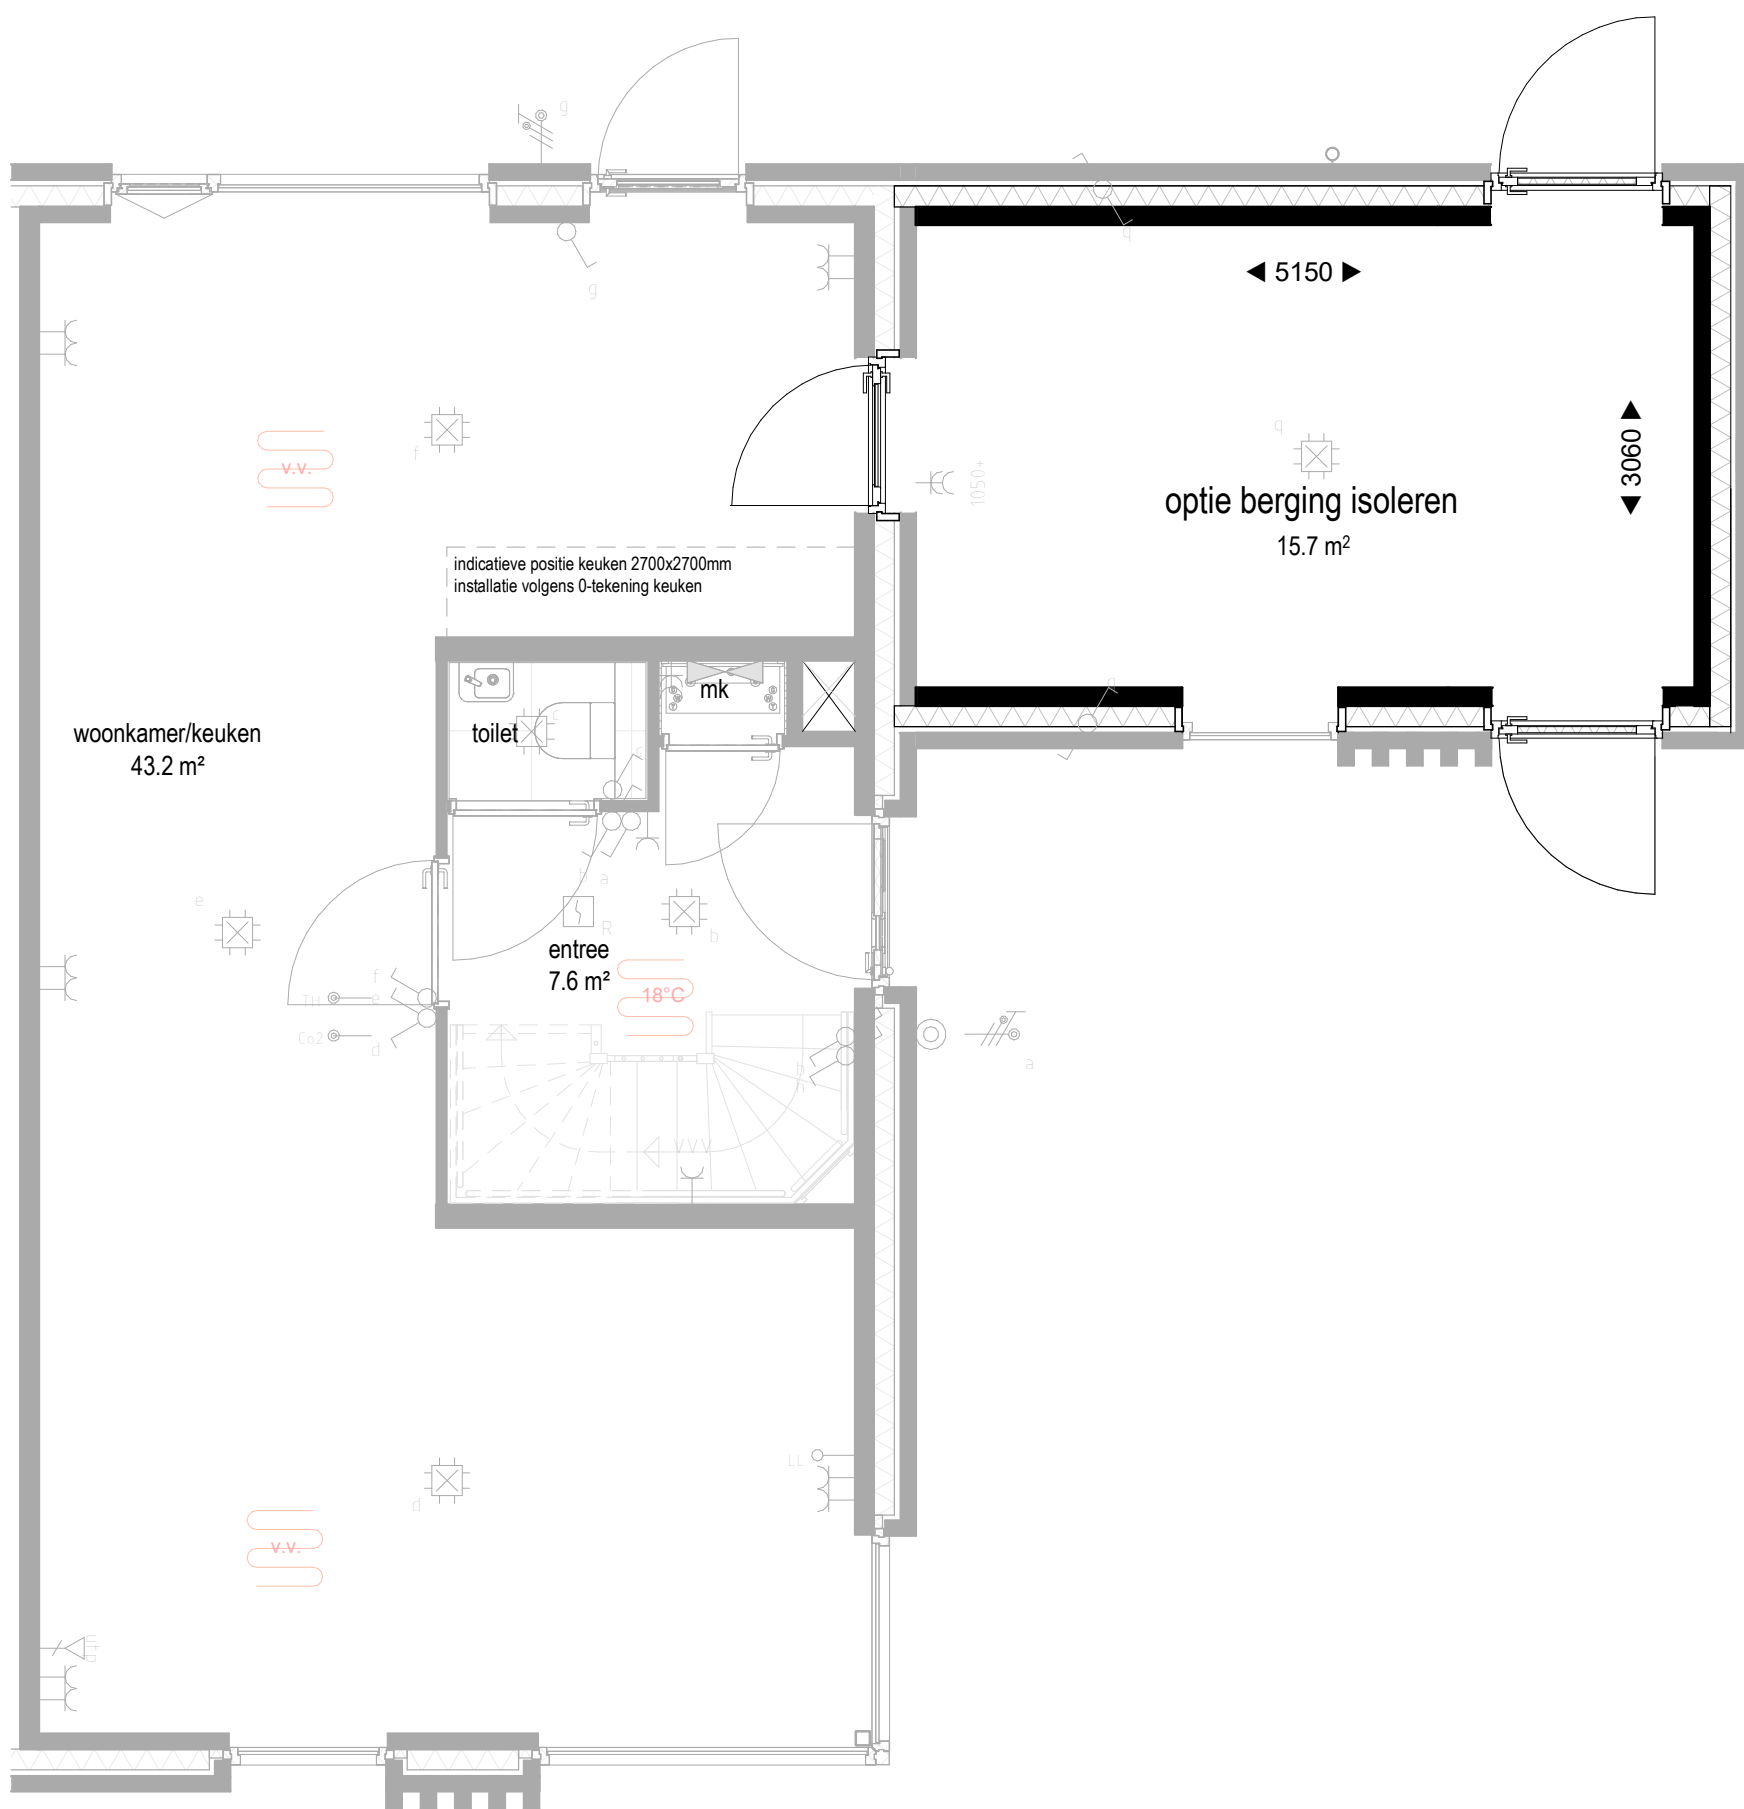

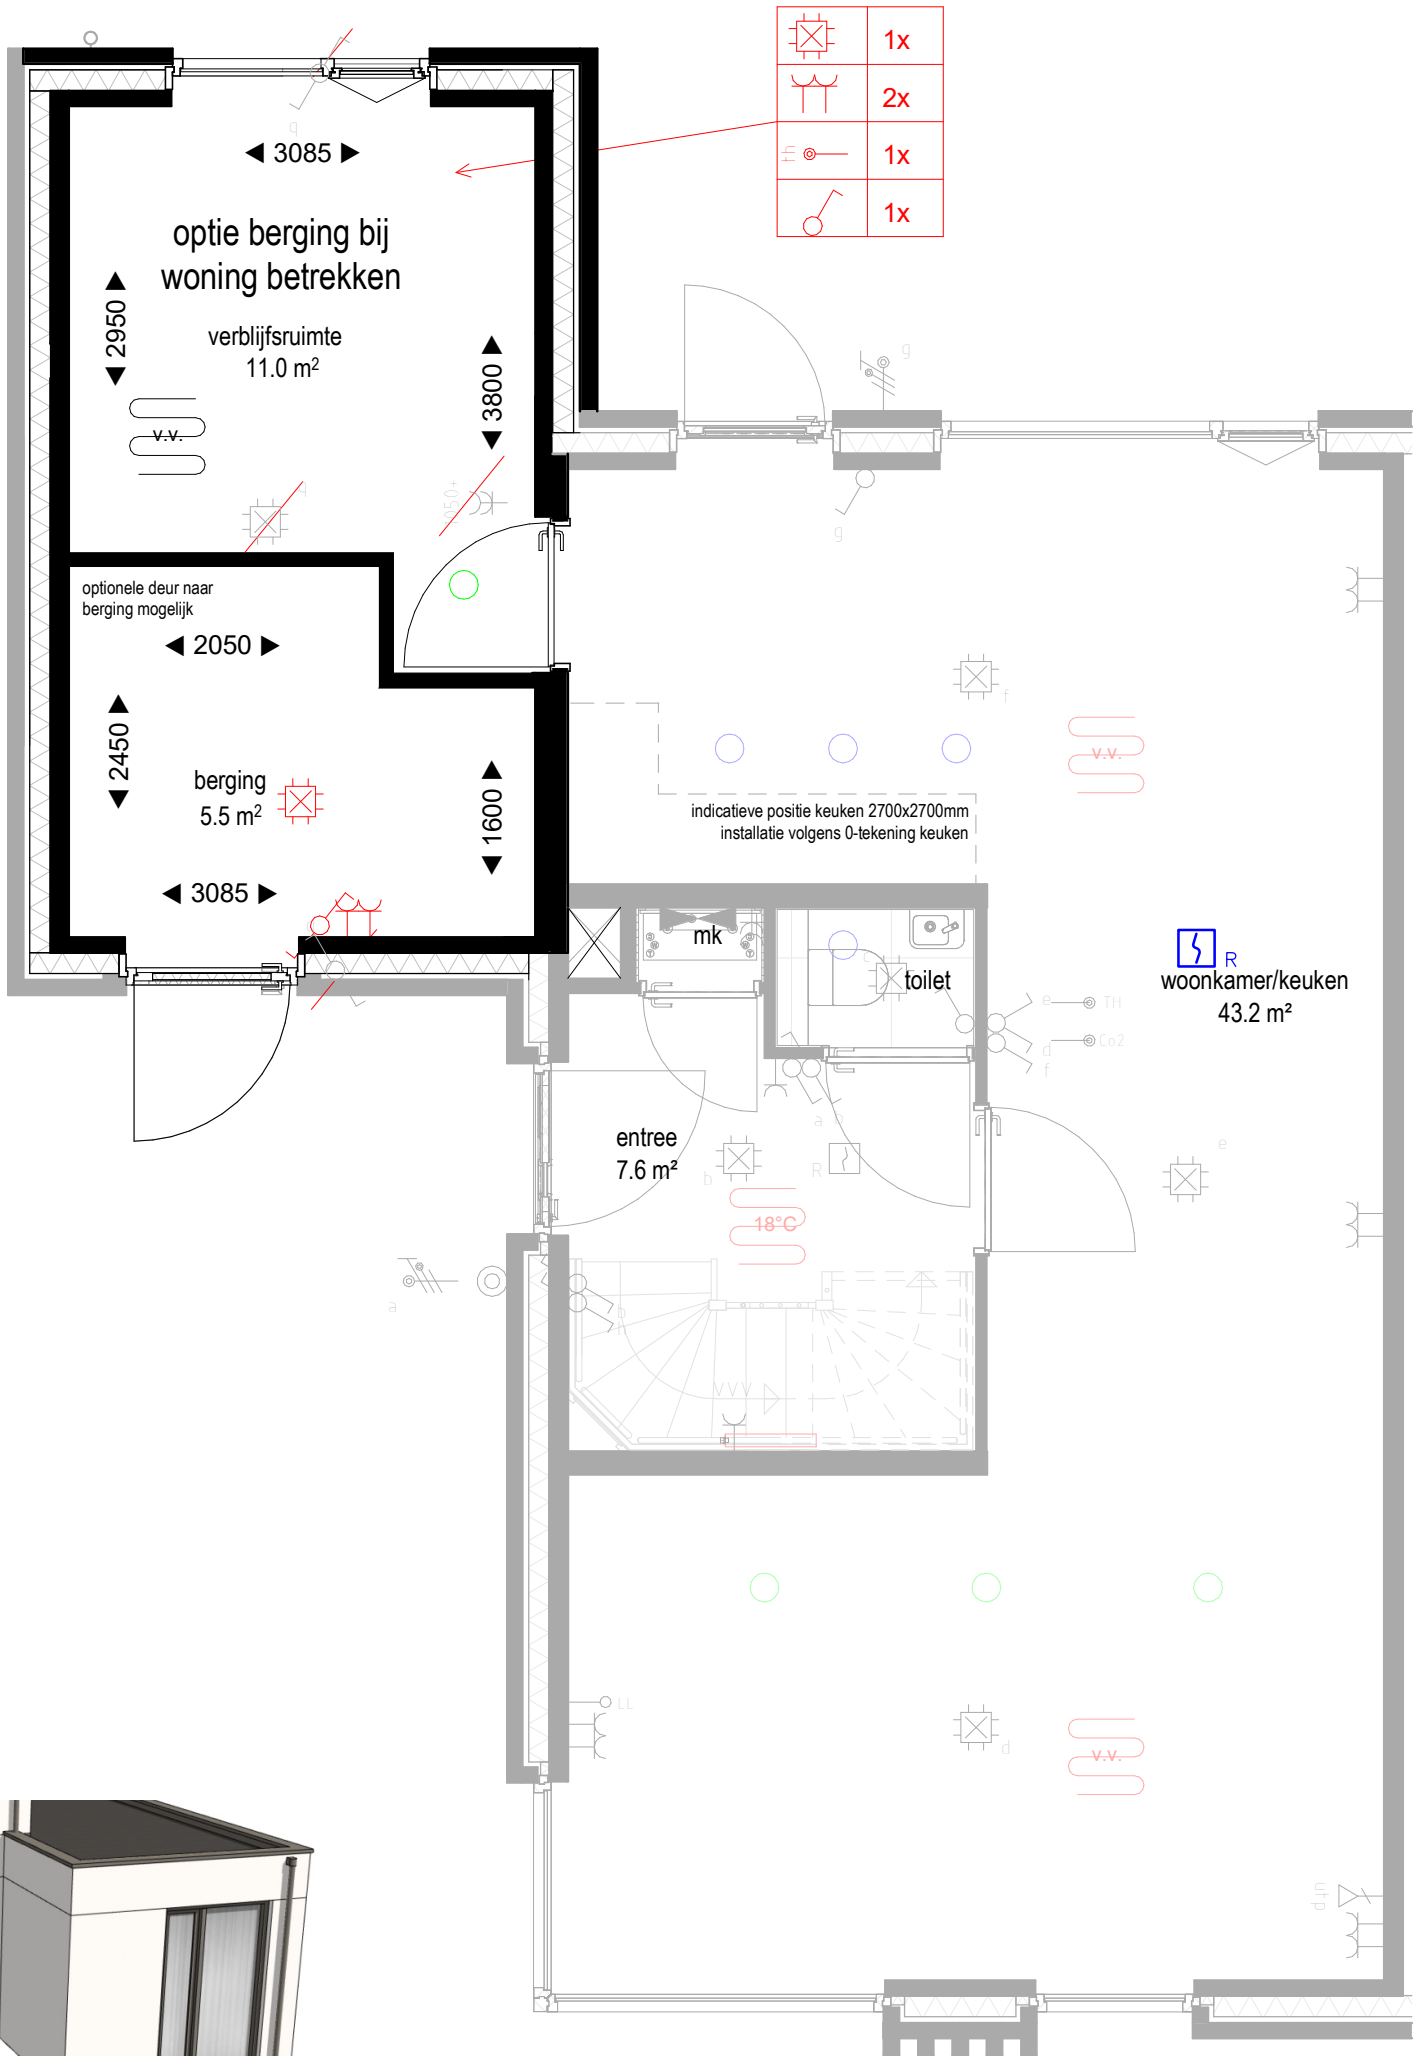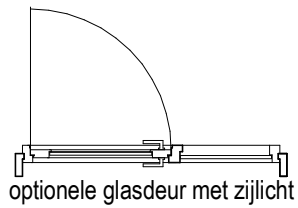


aan deze afbeelding kunnen geen rechten worden ontleend en alleen is ter verduidelijking

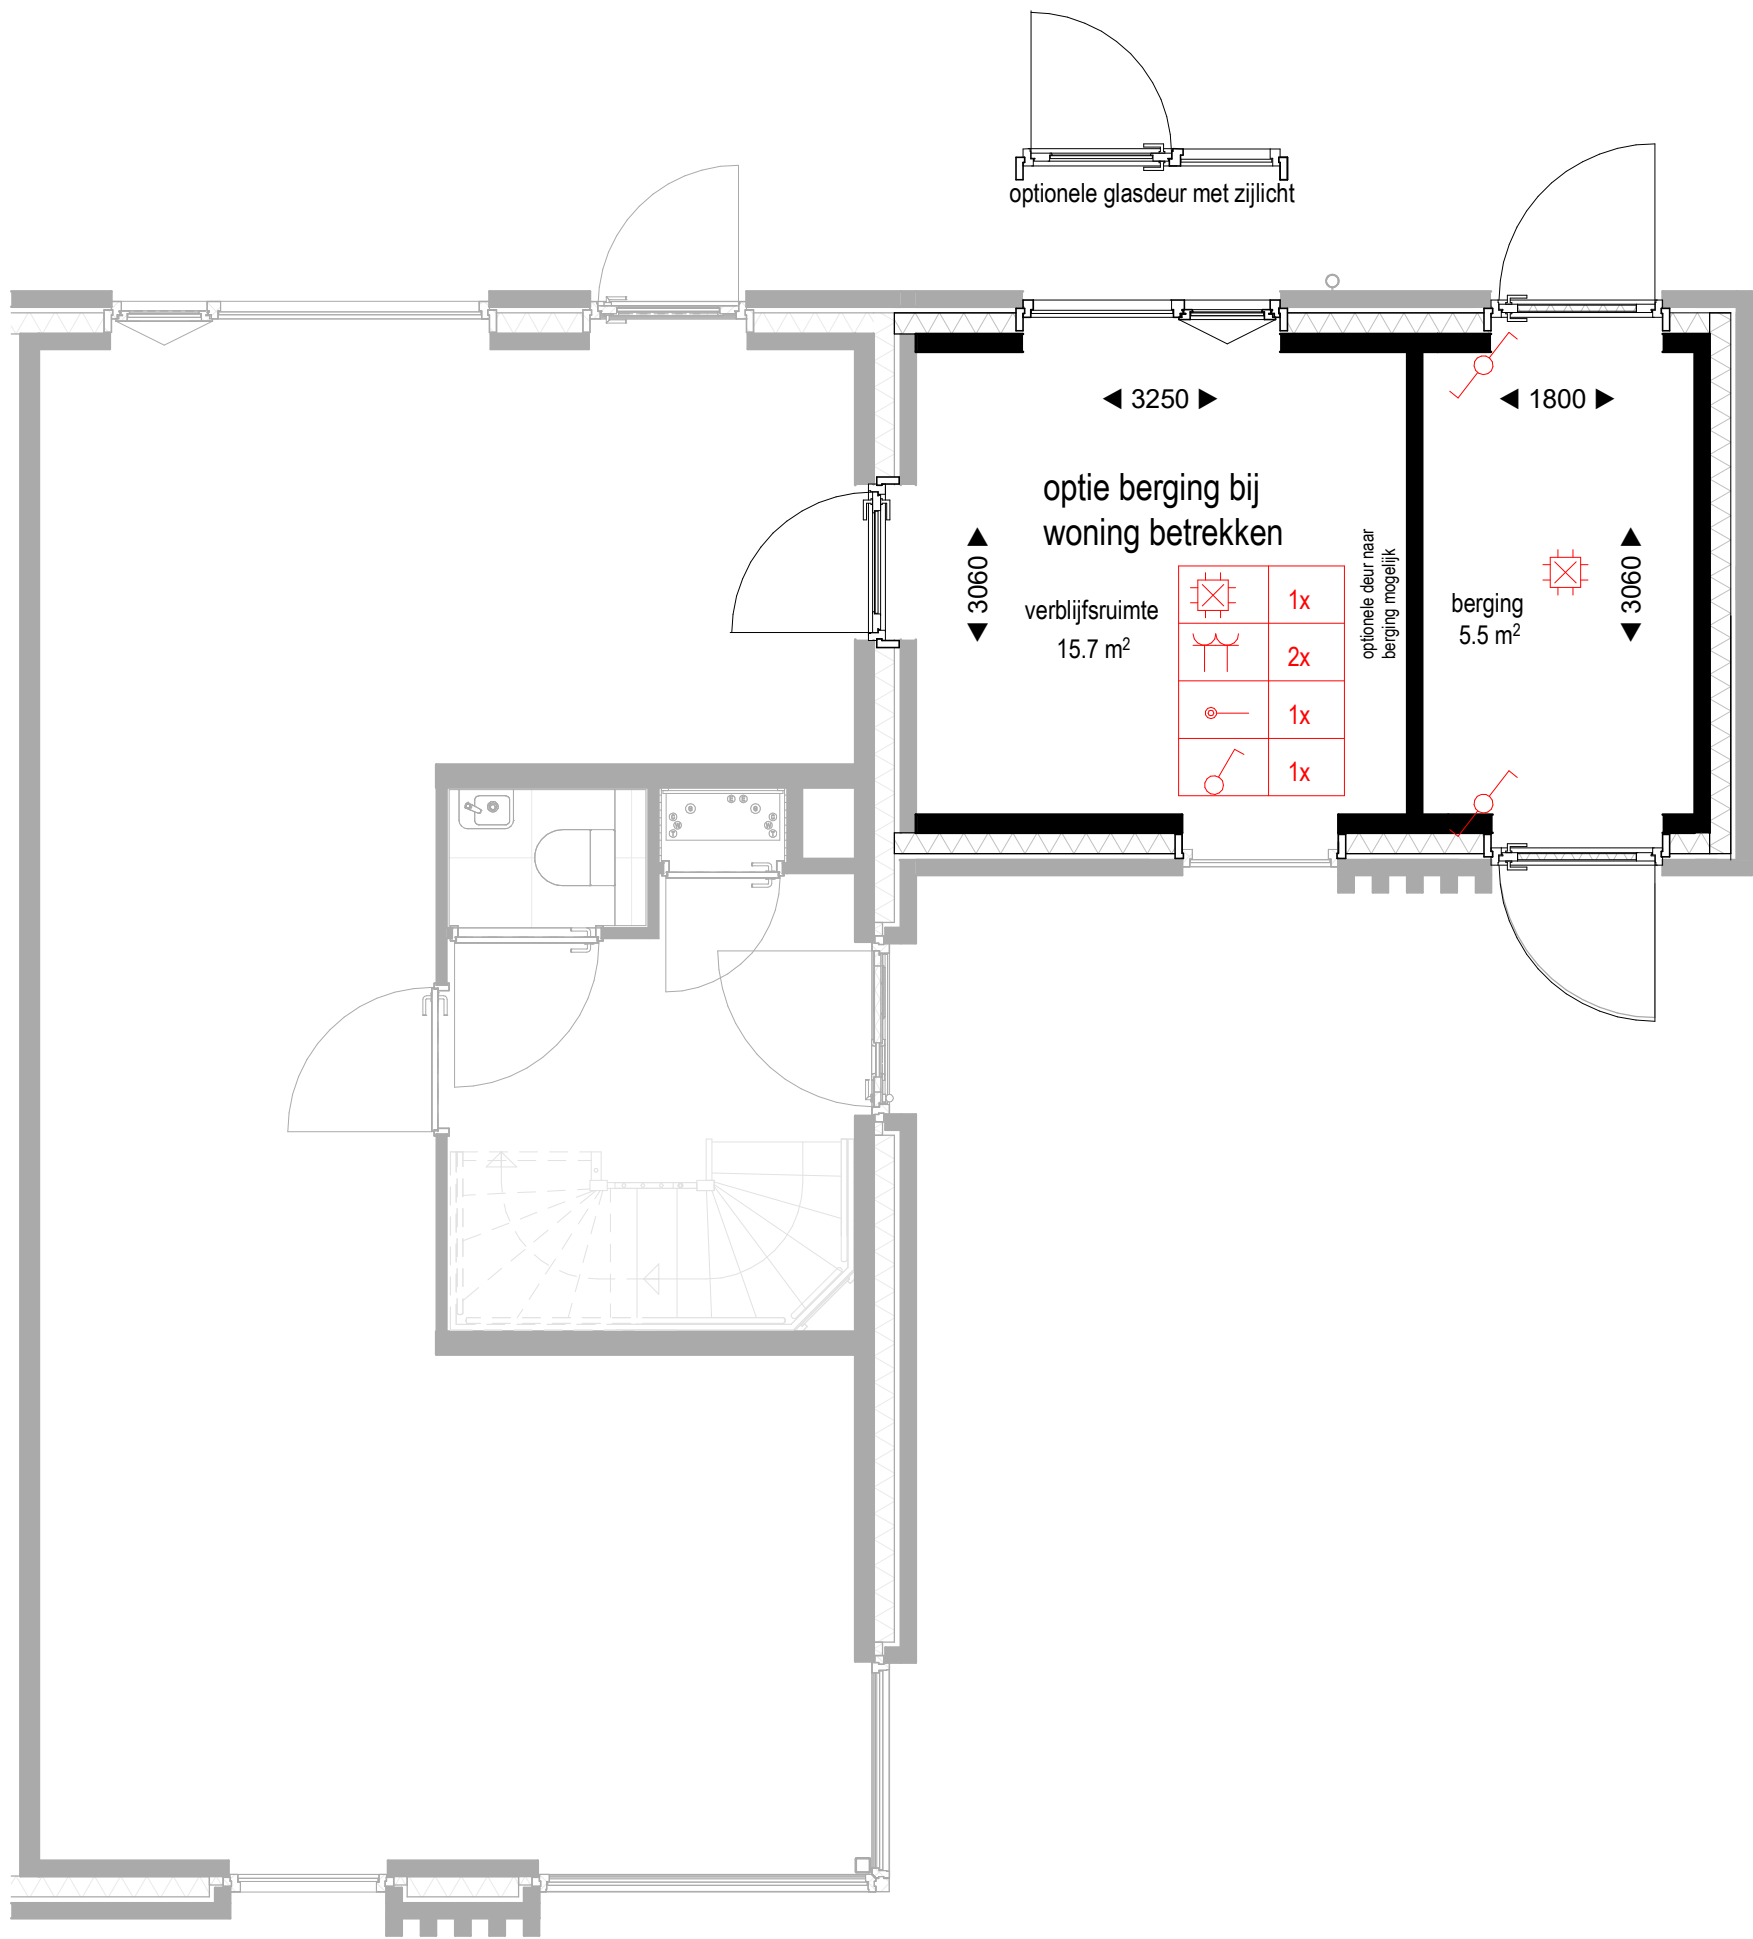


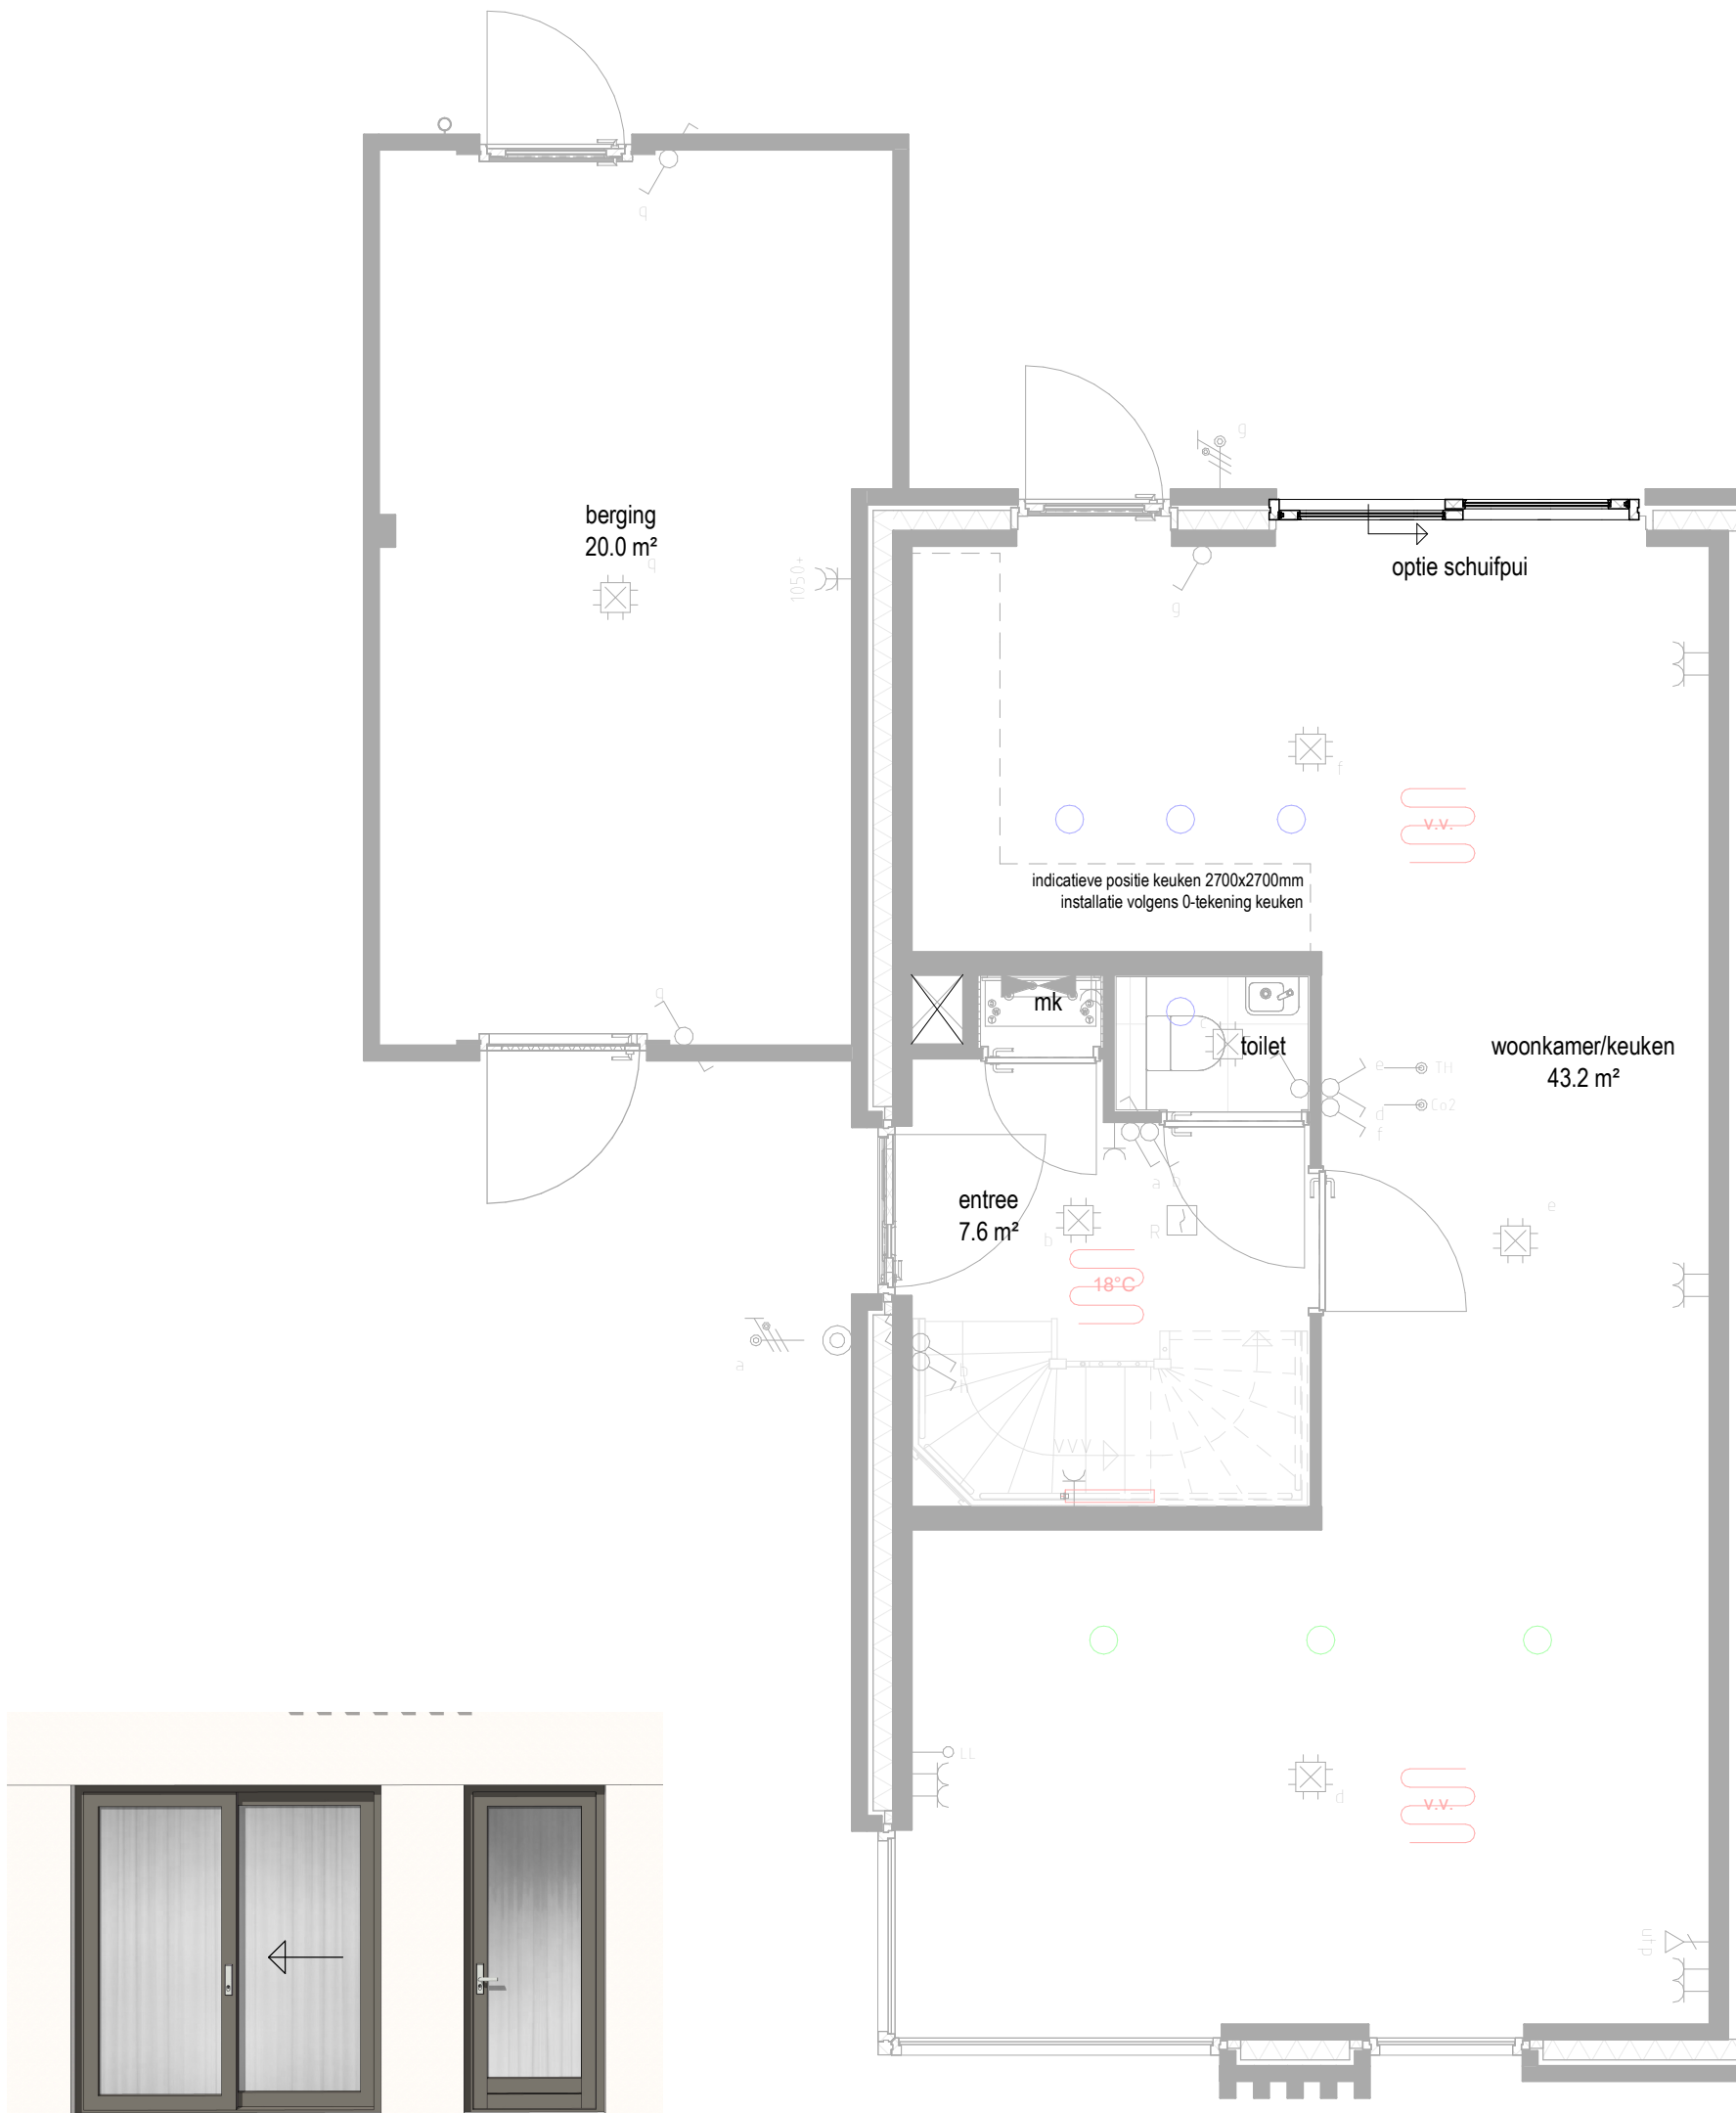


aan deze afbeelding kunnen geen rechten worden ontleend en is ter verduidelijking

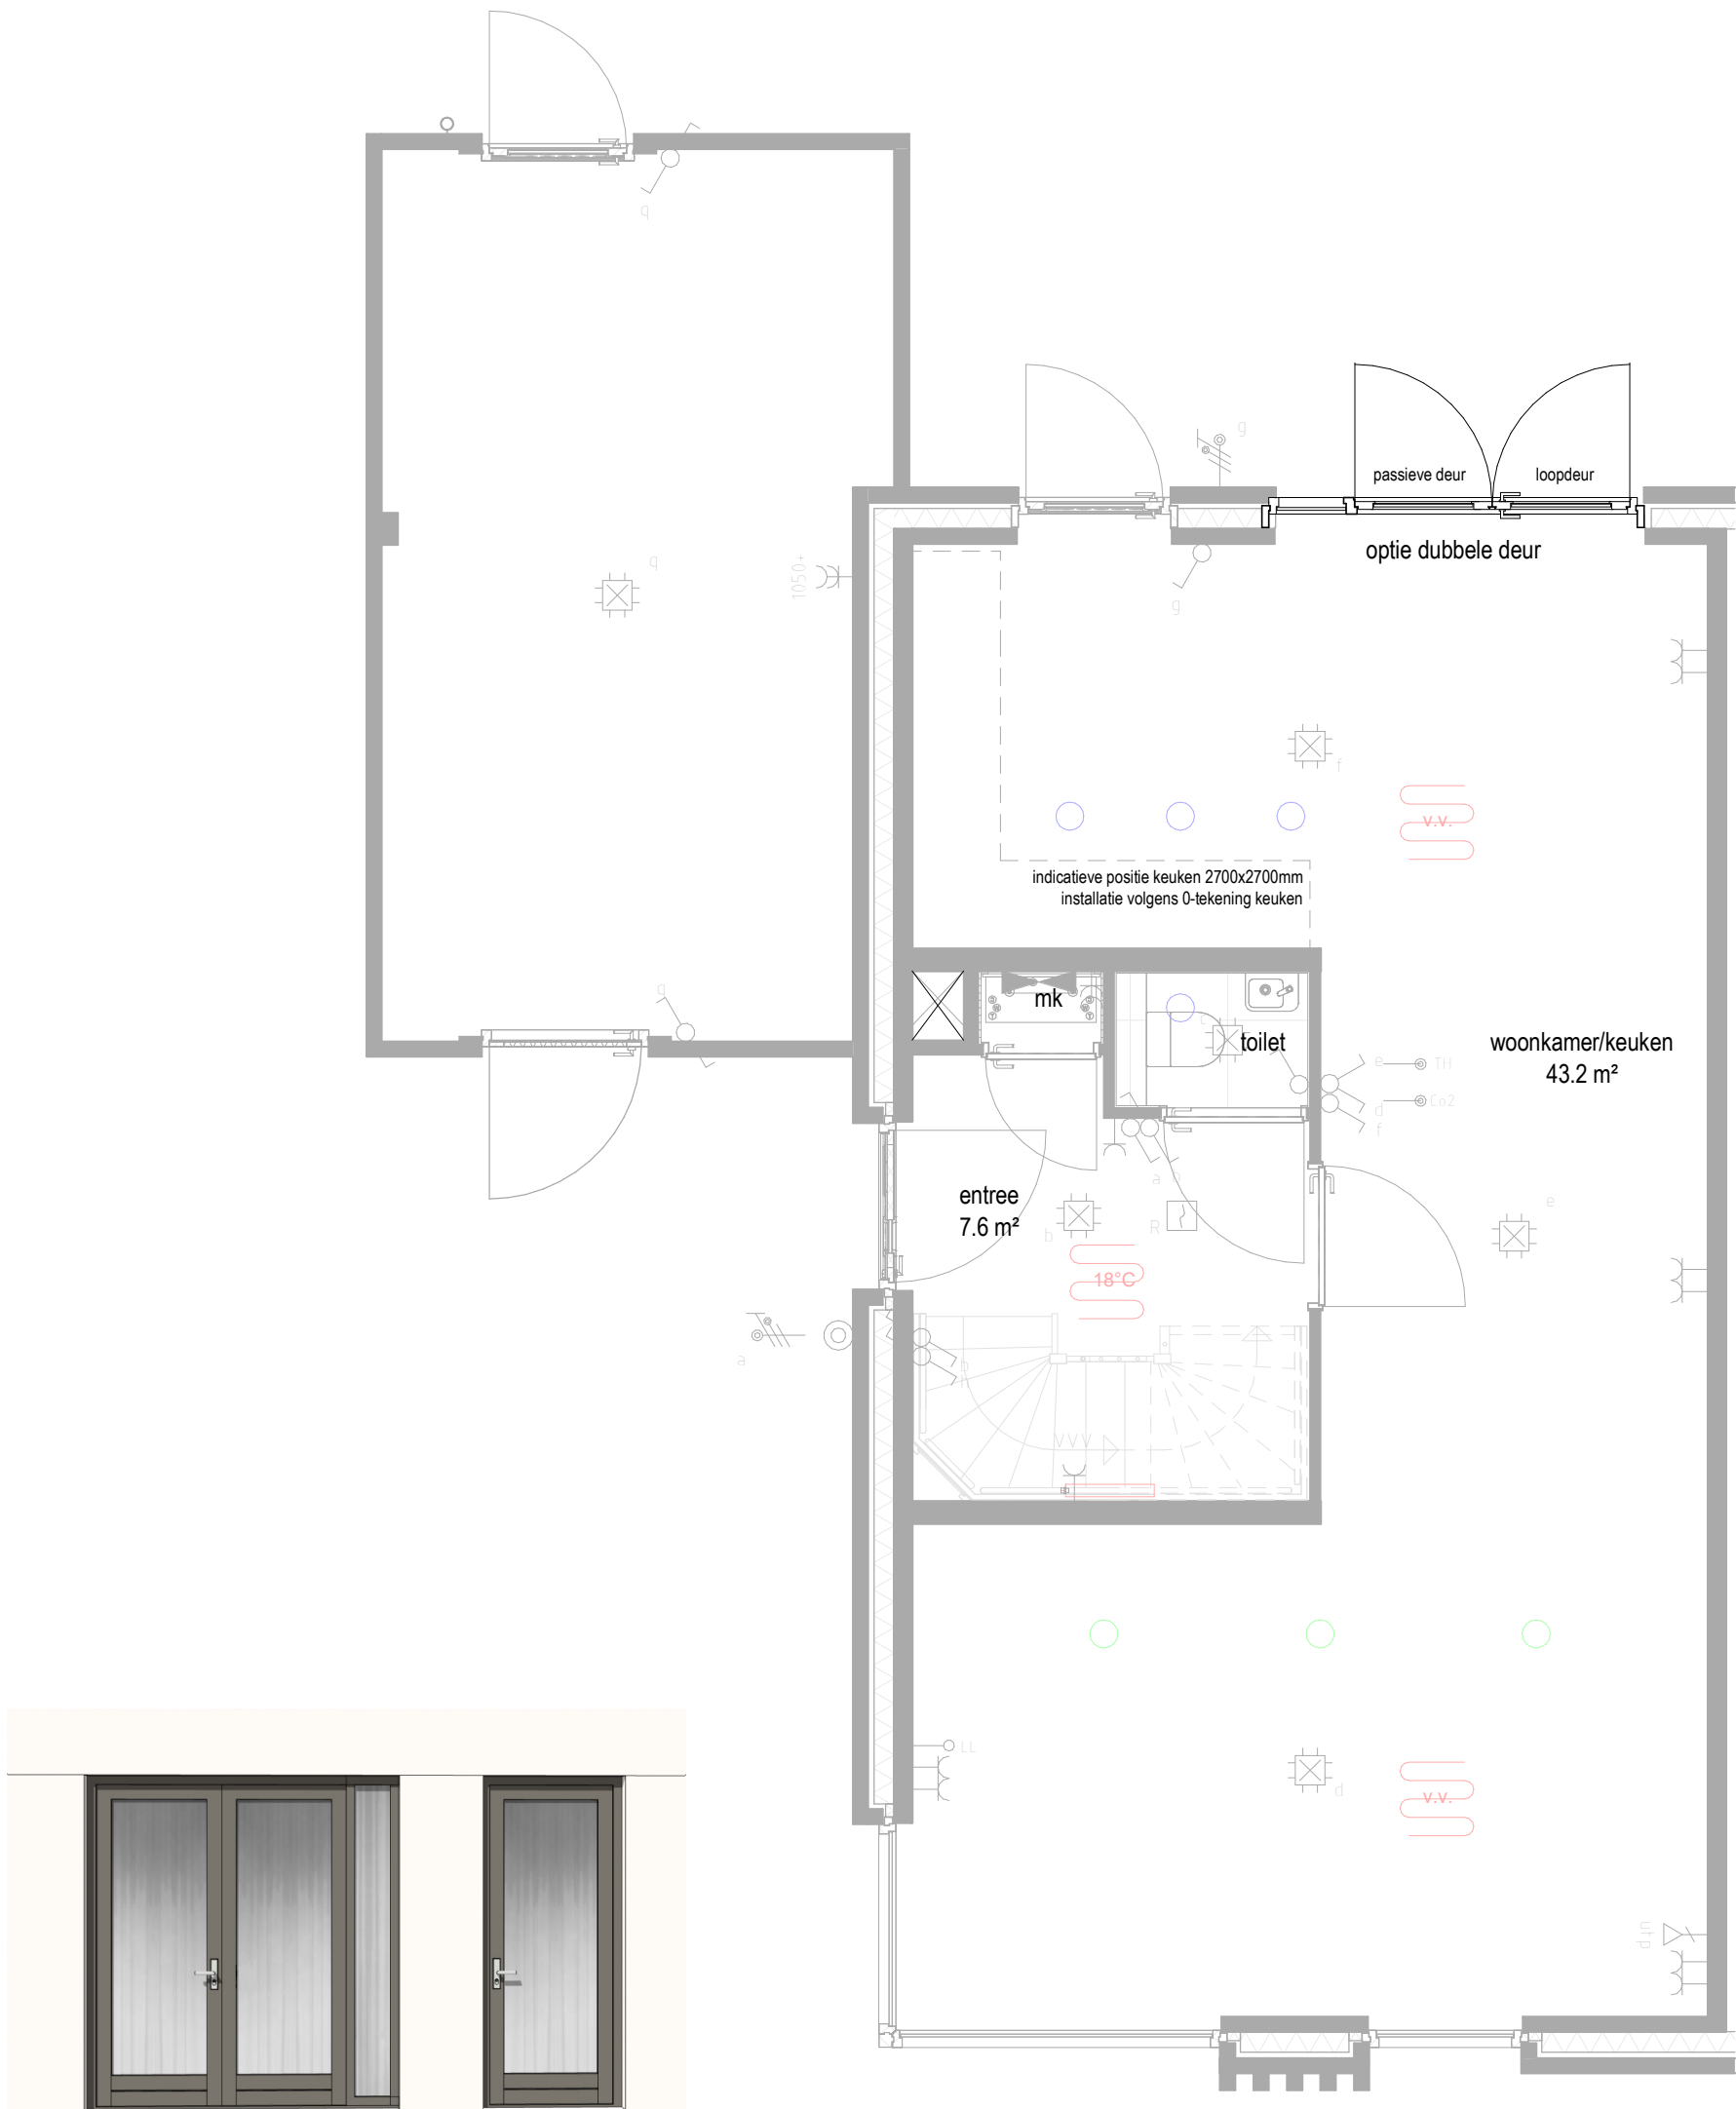


aan deze afbeelding kunnen geen rechten worden ontleend en is ter verduidelijking

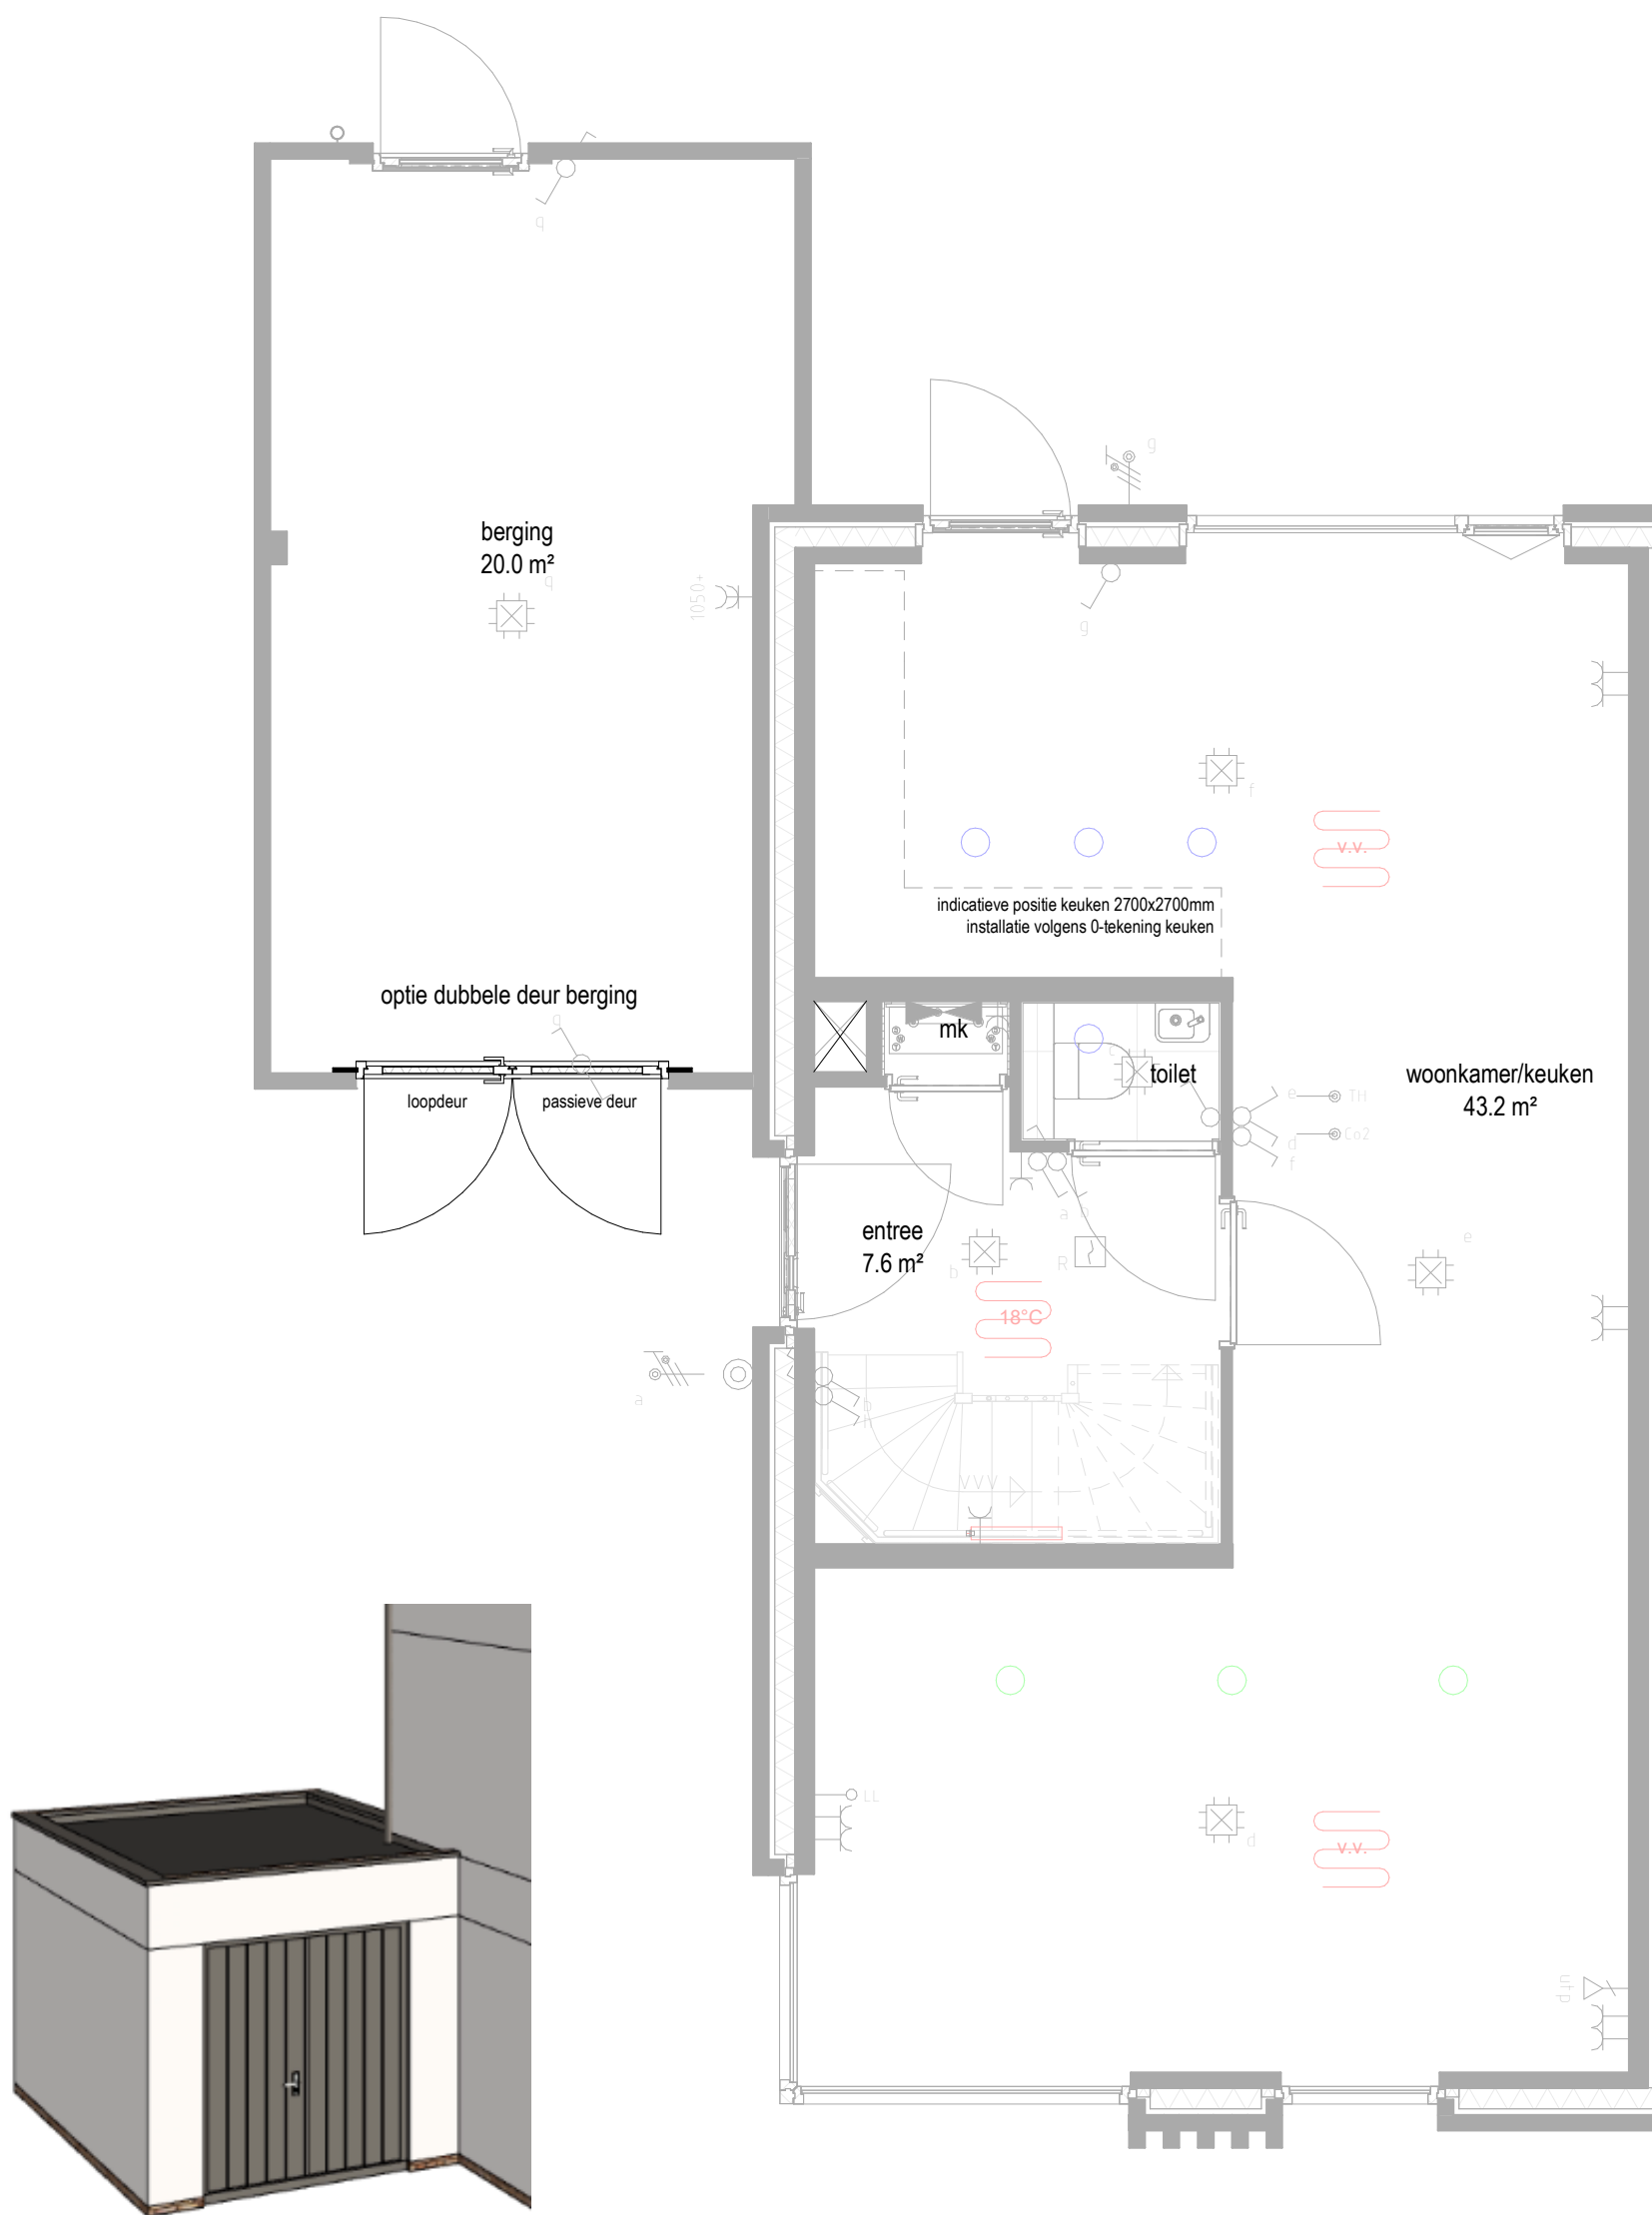


aan deze afbeelding kunnen geen rechten  
worden ontleend en is ter verduidelijking

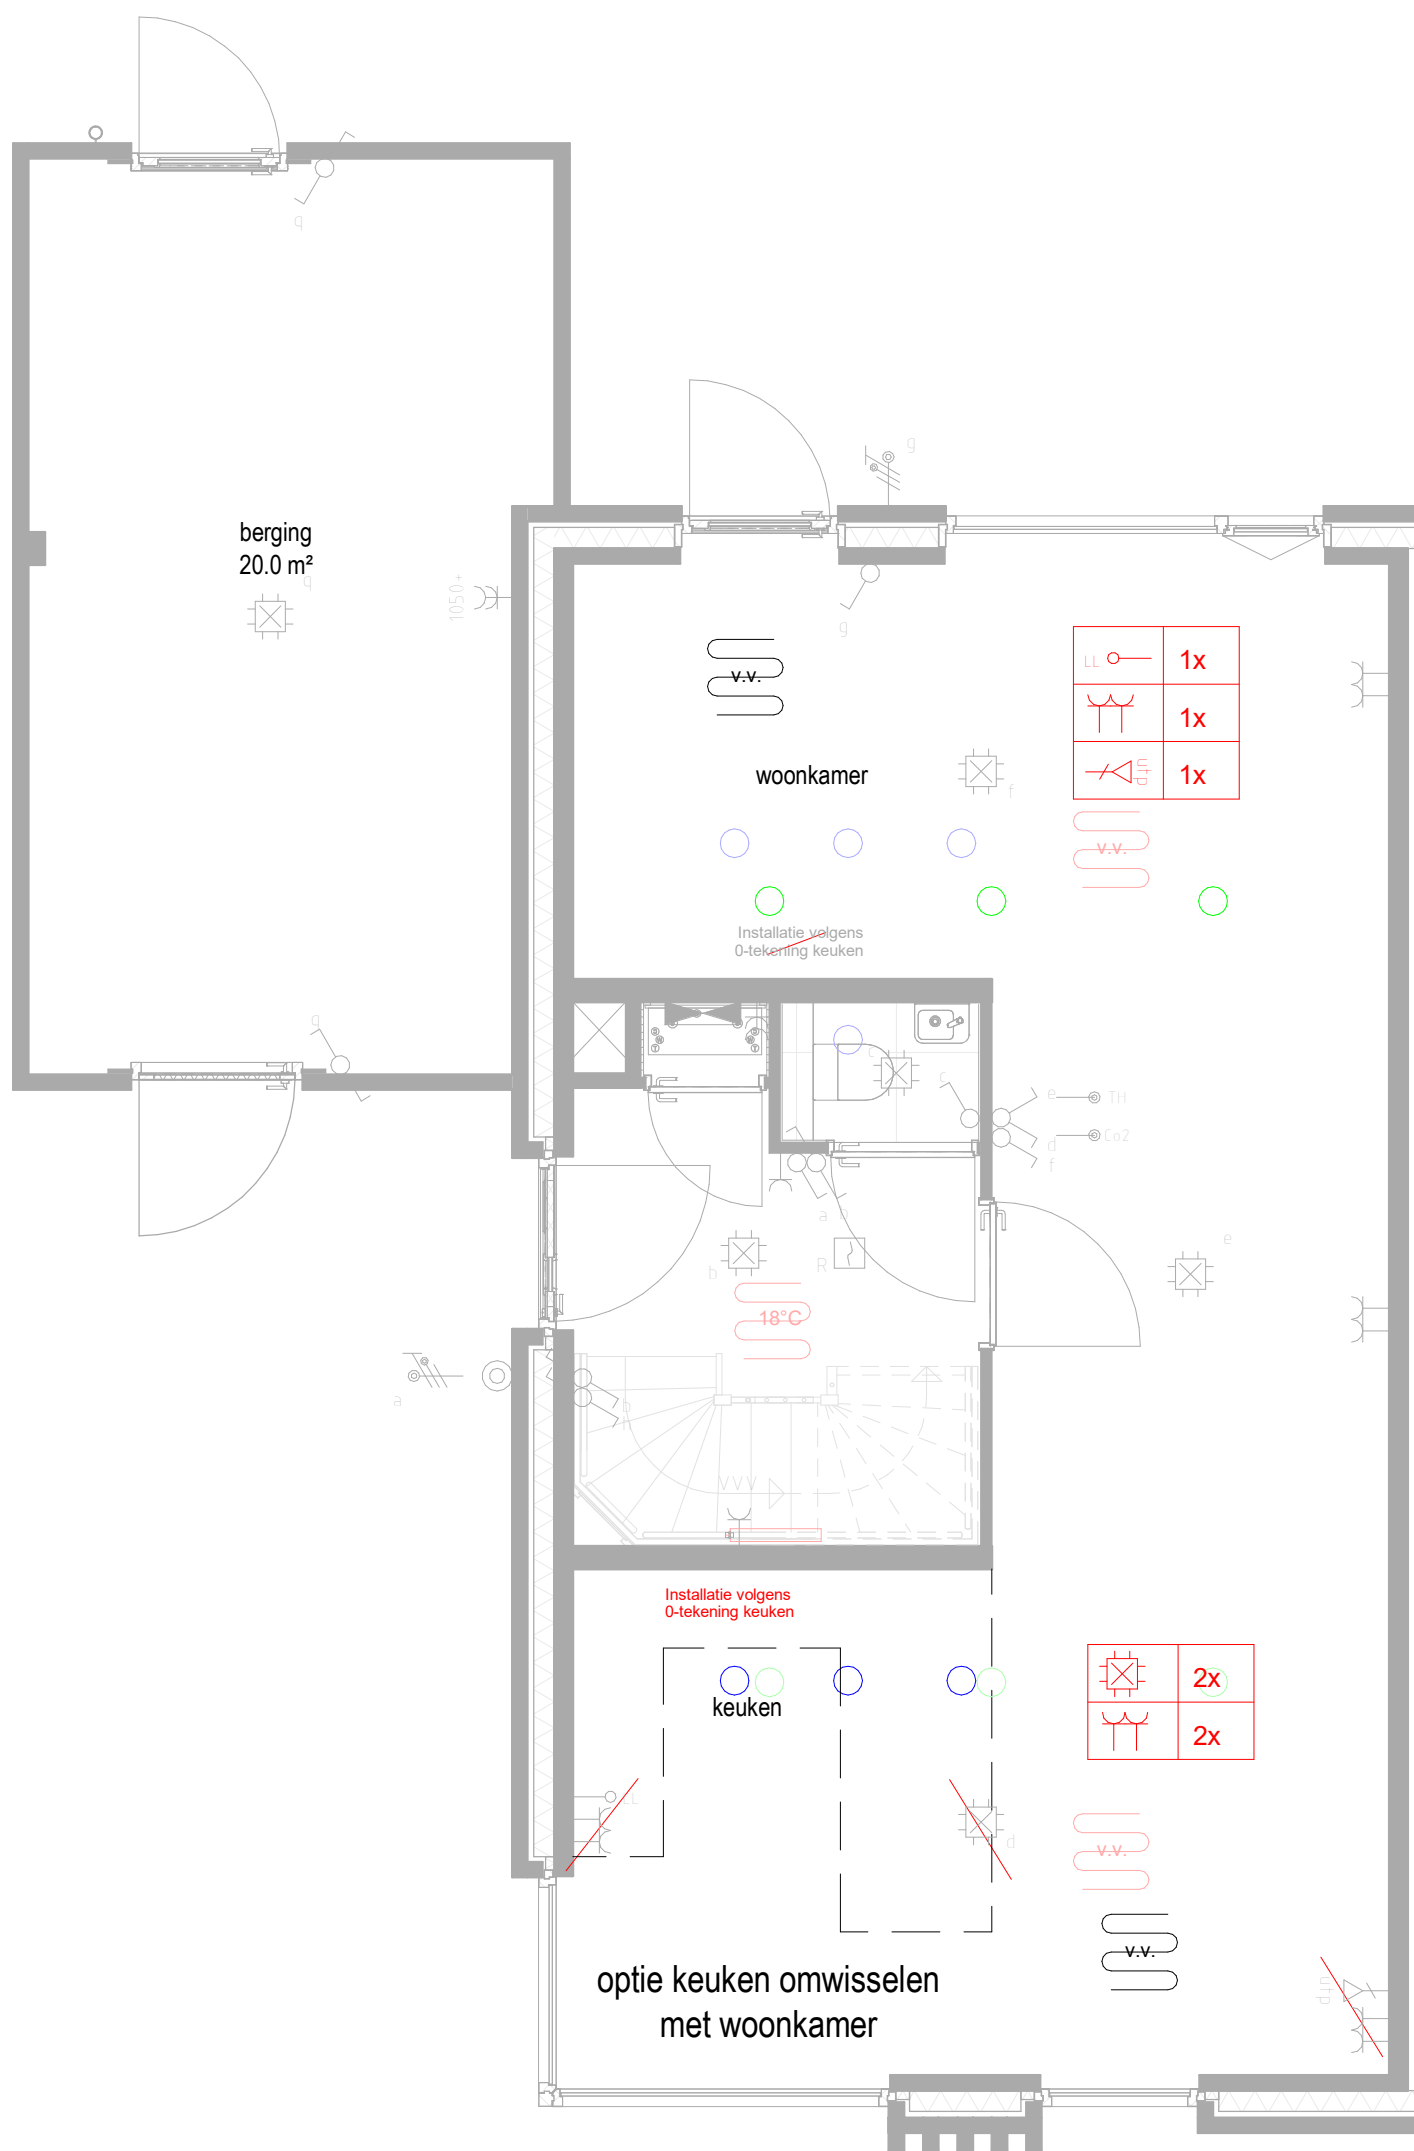


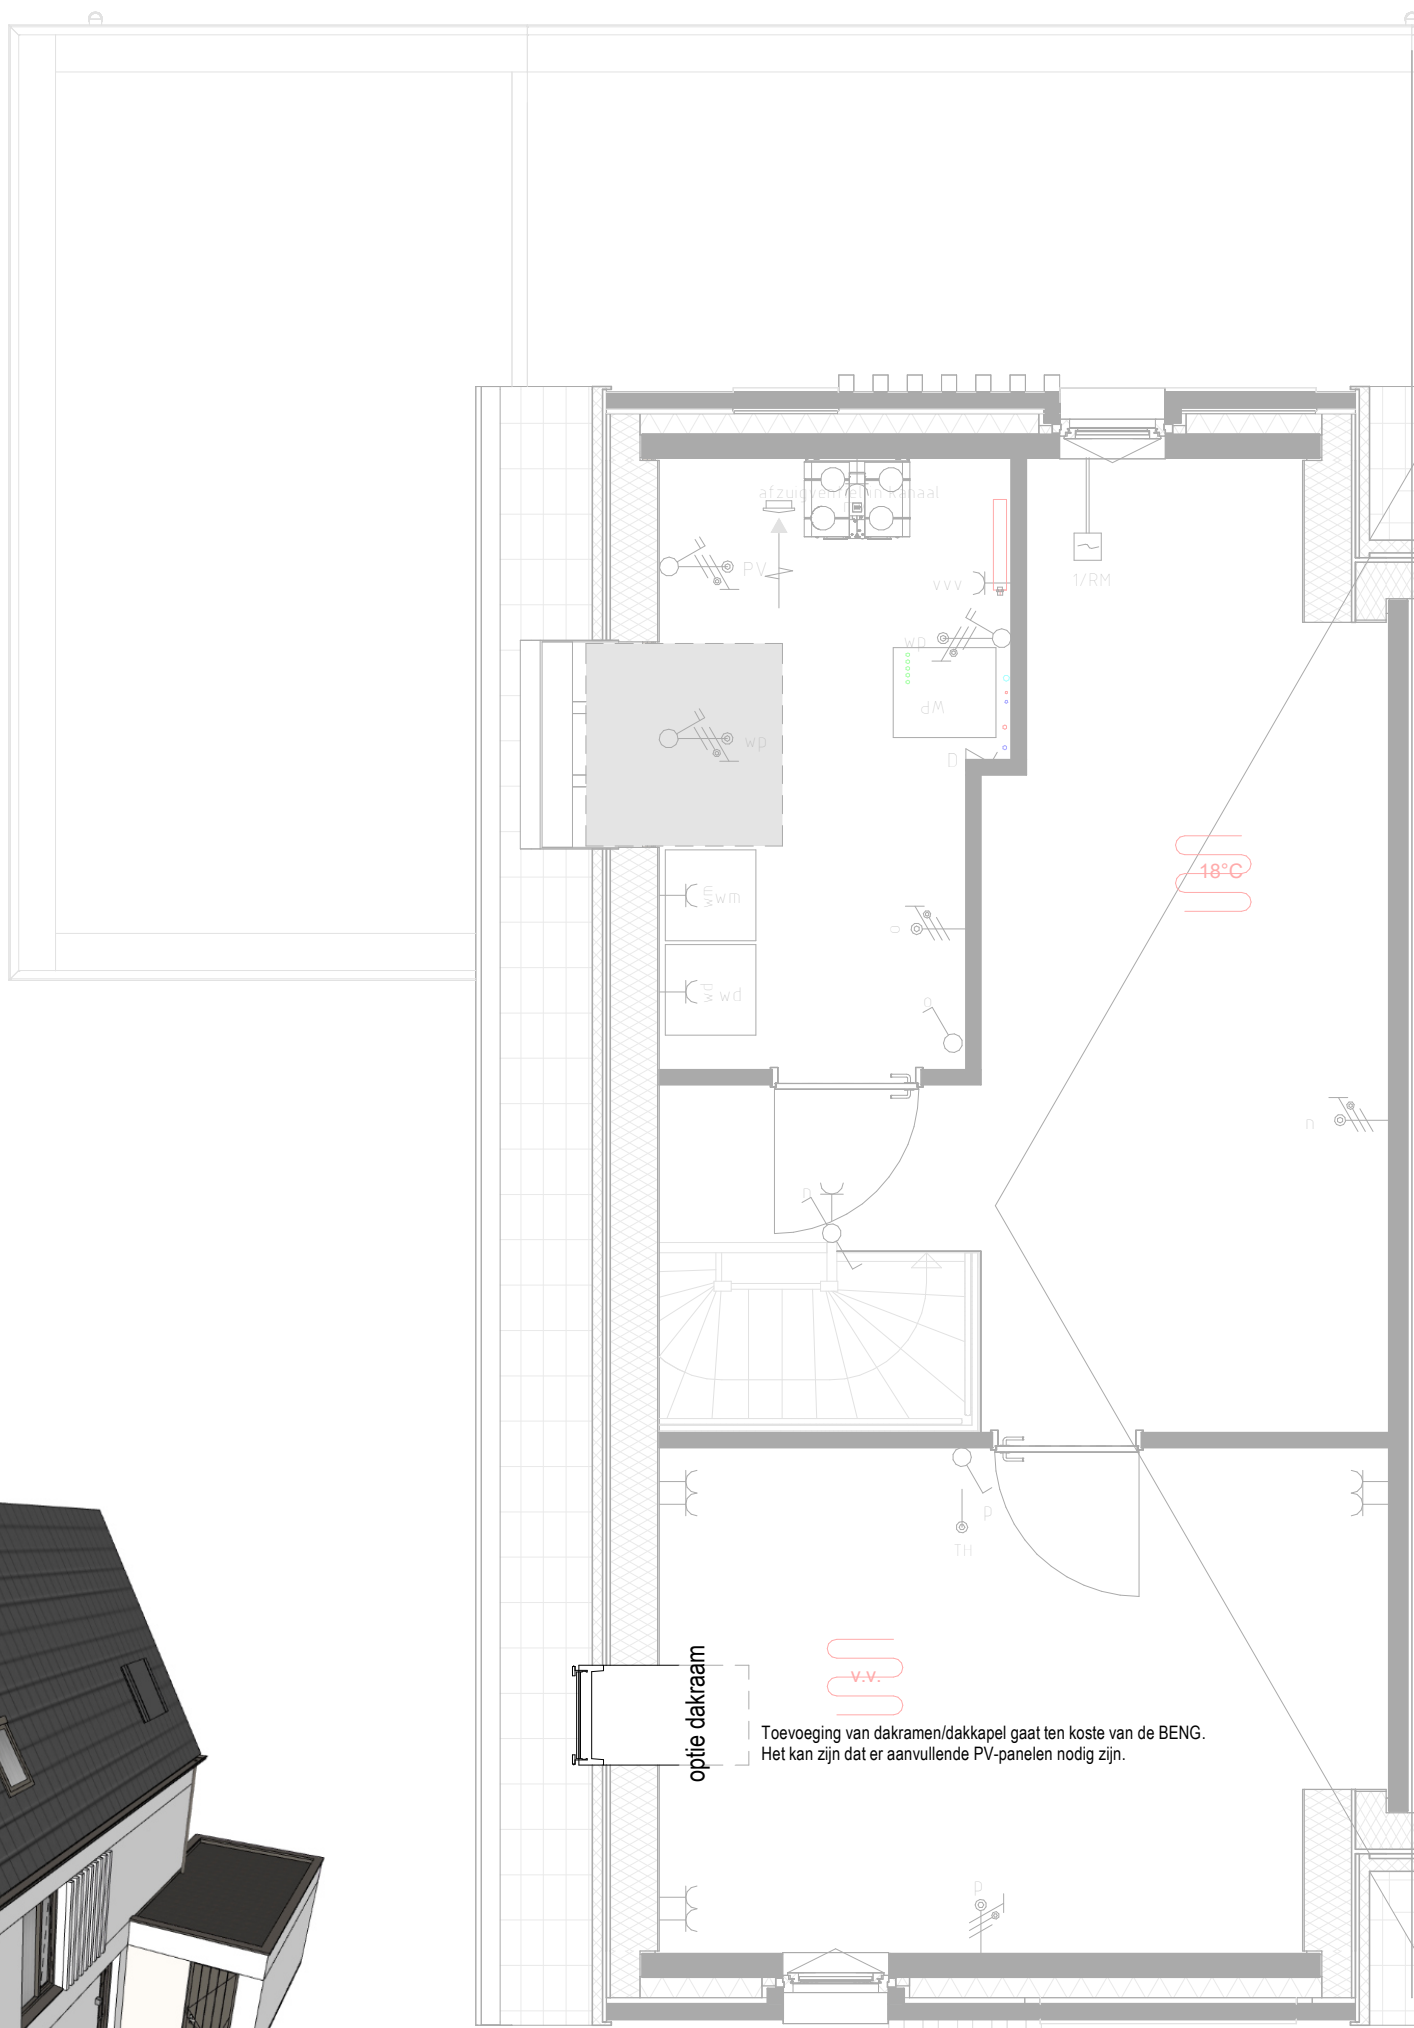

aan deze afbeelding kunnen geen rechten worden ontleend en is ter verduidelijking

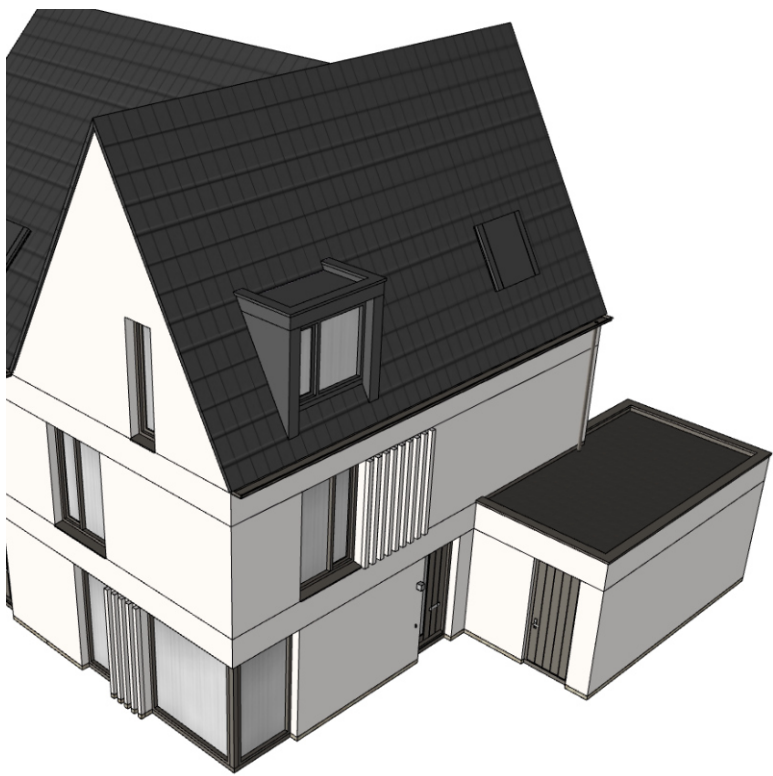

aan deze afbeelding kunnen geen rechten worden ontleend en alleen is ter verduidelijking

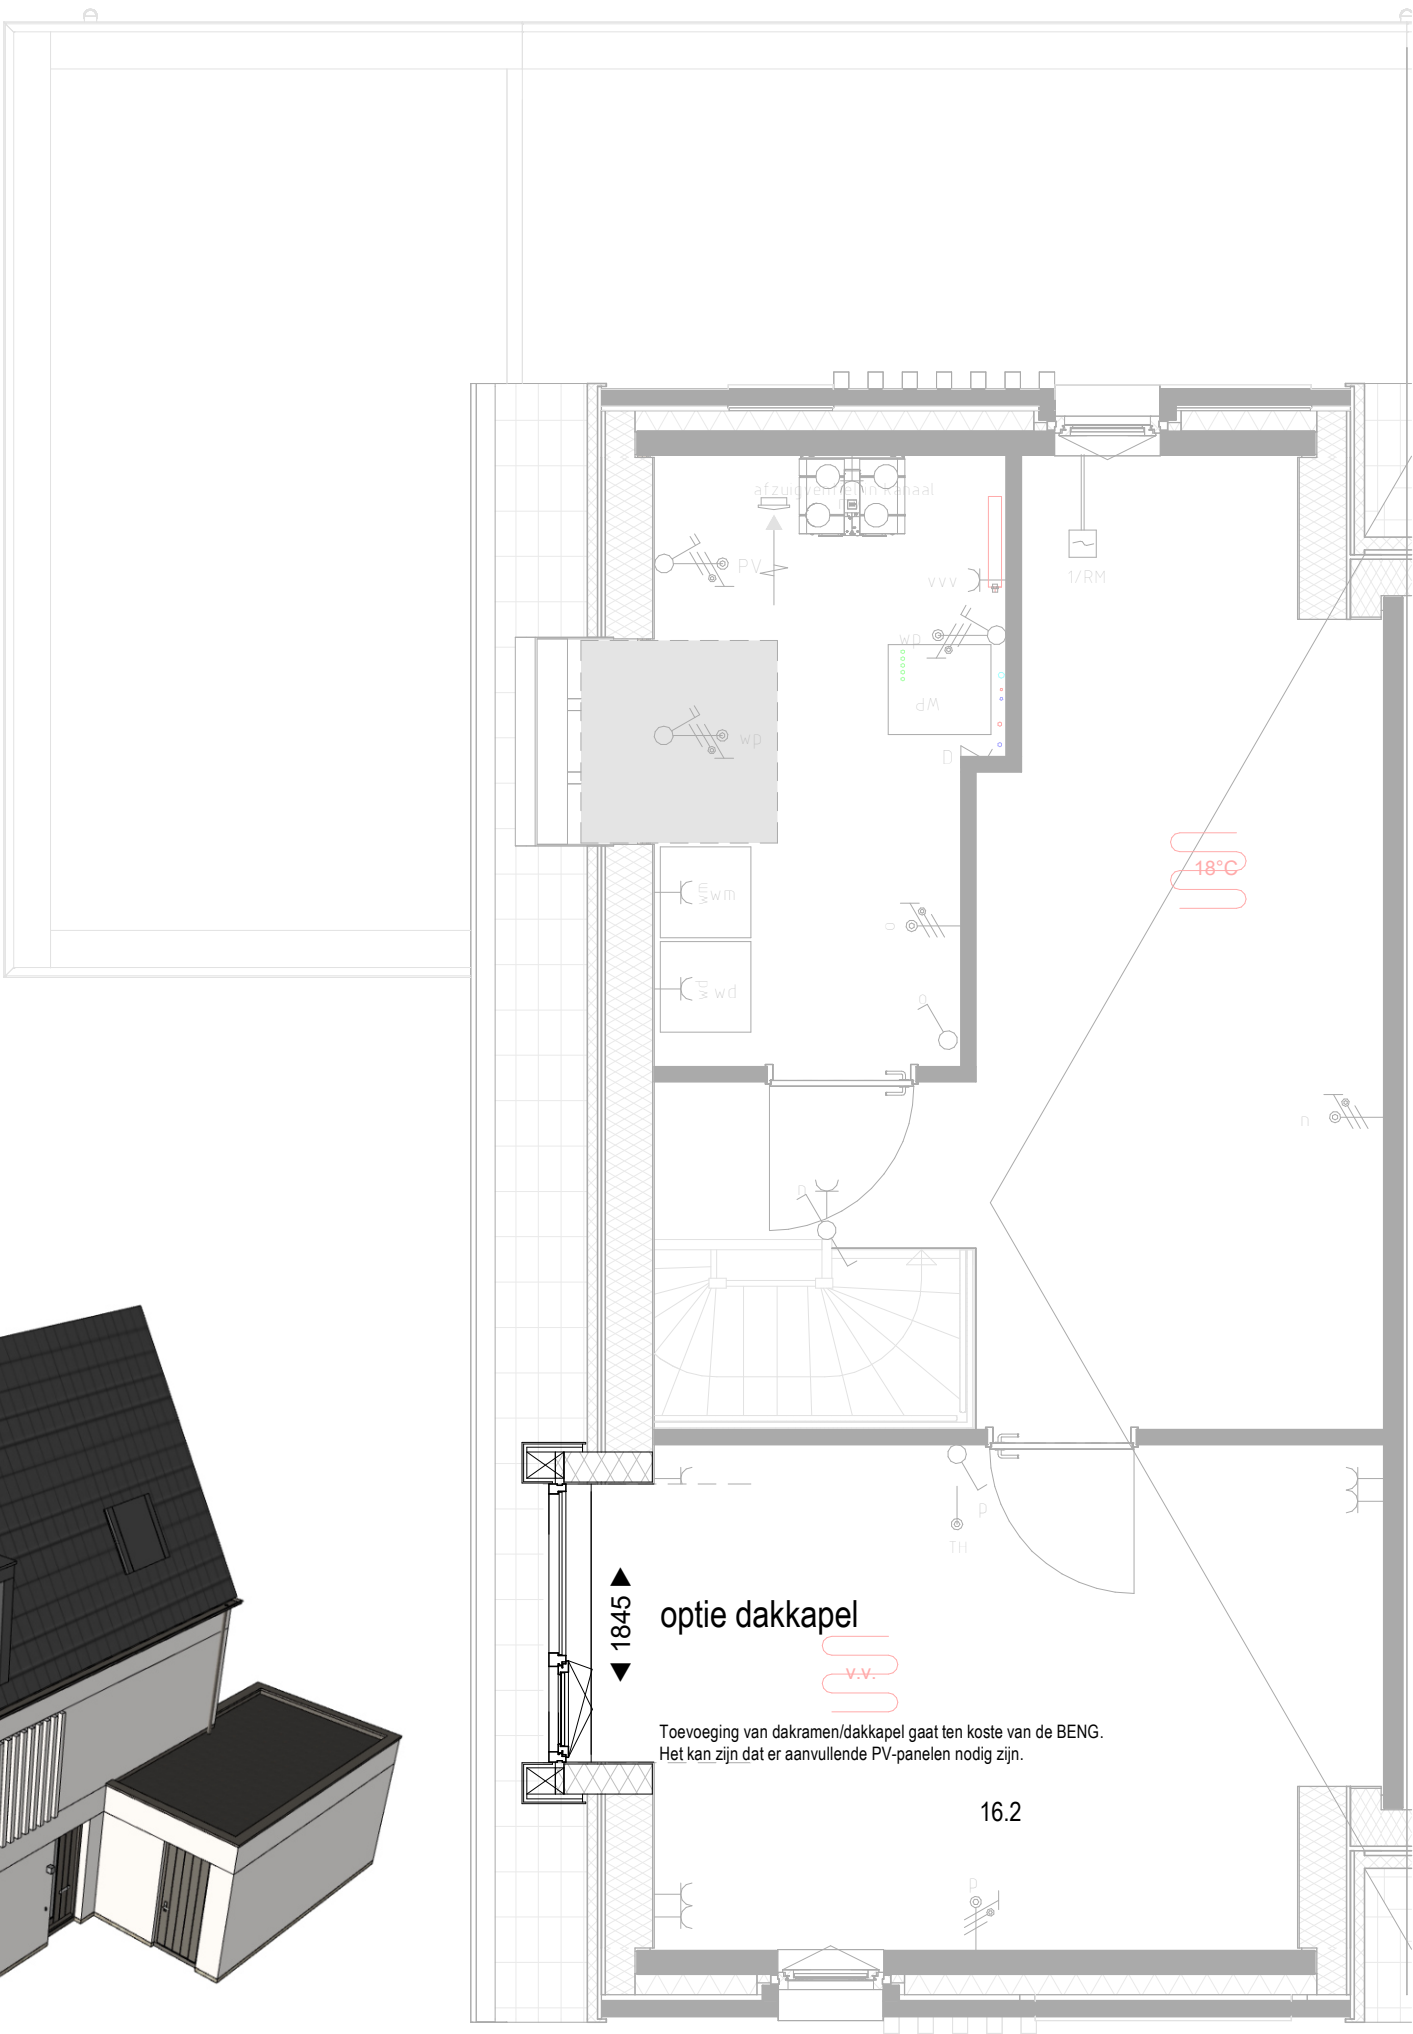




aan deze afbeelding kunnen geen rechten worden ontleend en is ter verduidelijking


optie onbenoemde ruimte op de zolder

Het kiezen van een uitbouw, gewijzigde zolderindeling, toevoegen van dakramen en/of dakkapellen gaat ten koste van de BENG. Het kan zijn dat er aanvullende PV-panelen nodig zijn.

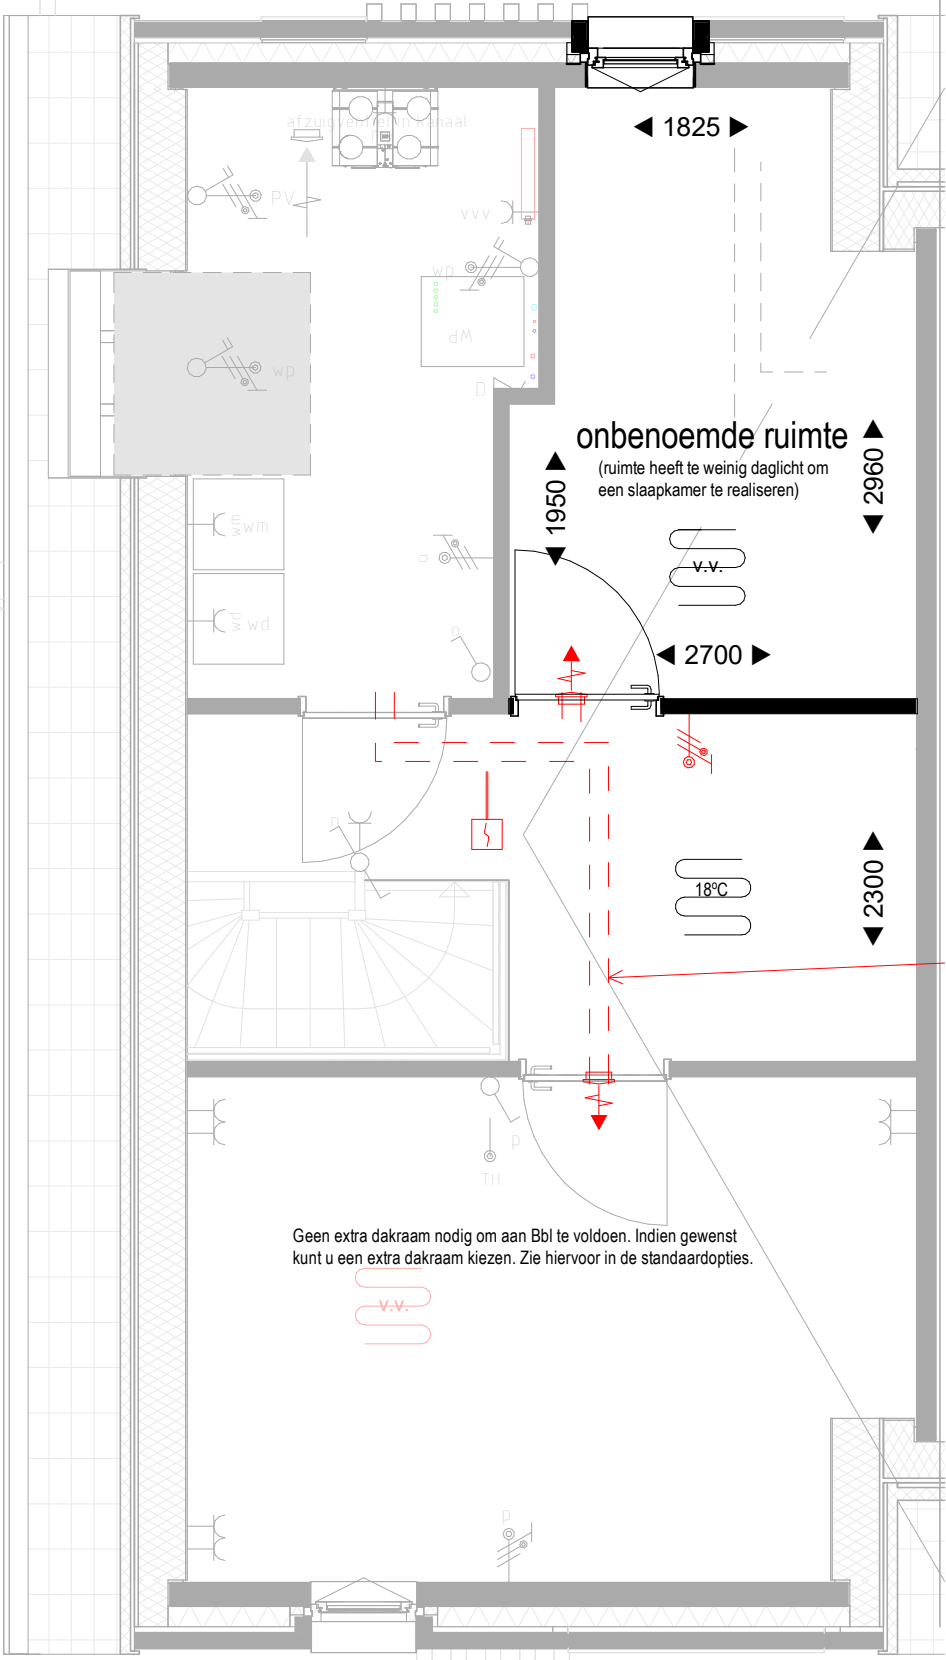


Geen extra dakraam nodig om aan Bbl te voldoen. Indien gewenst kunt u een extra dakraam kiezen. Zie hiervoor in de standaardopties.

Het kiezen van een uitbouw, gewijzigde zolderindeling, toevoegen van dakramen en/of dakkapellen gaat ten koste van de BENG. Het kan zijn dat er aanvullende PV-panelen nodig zijn.

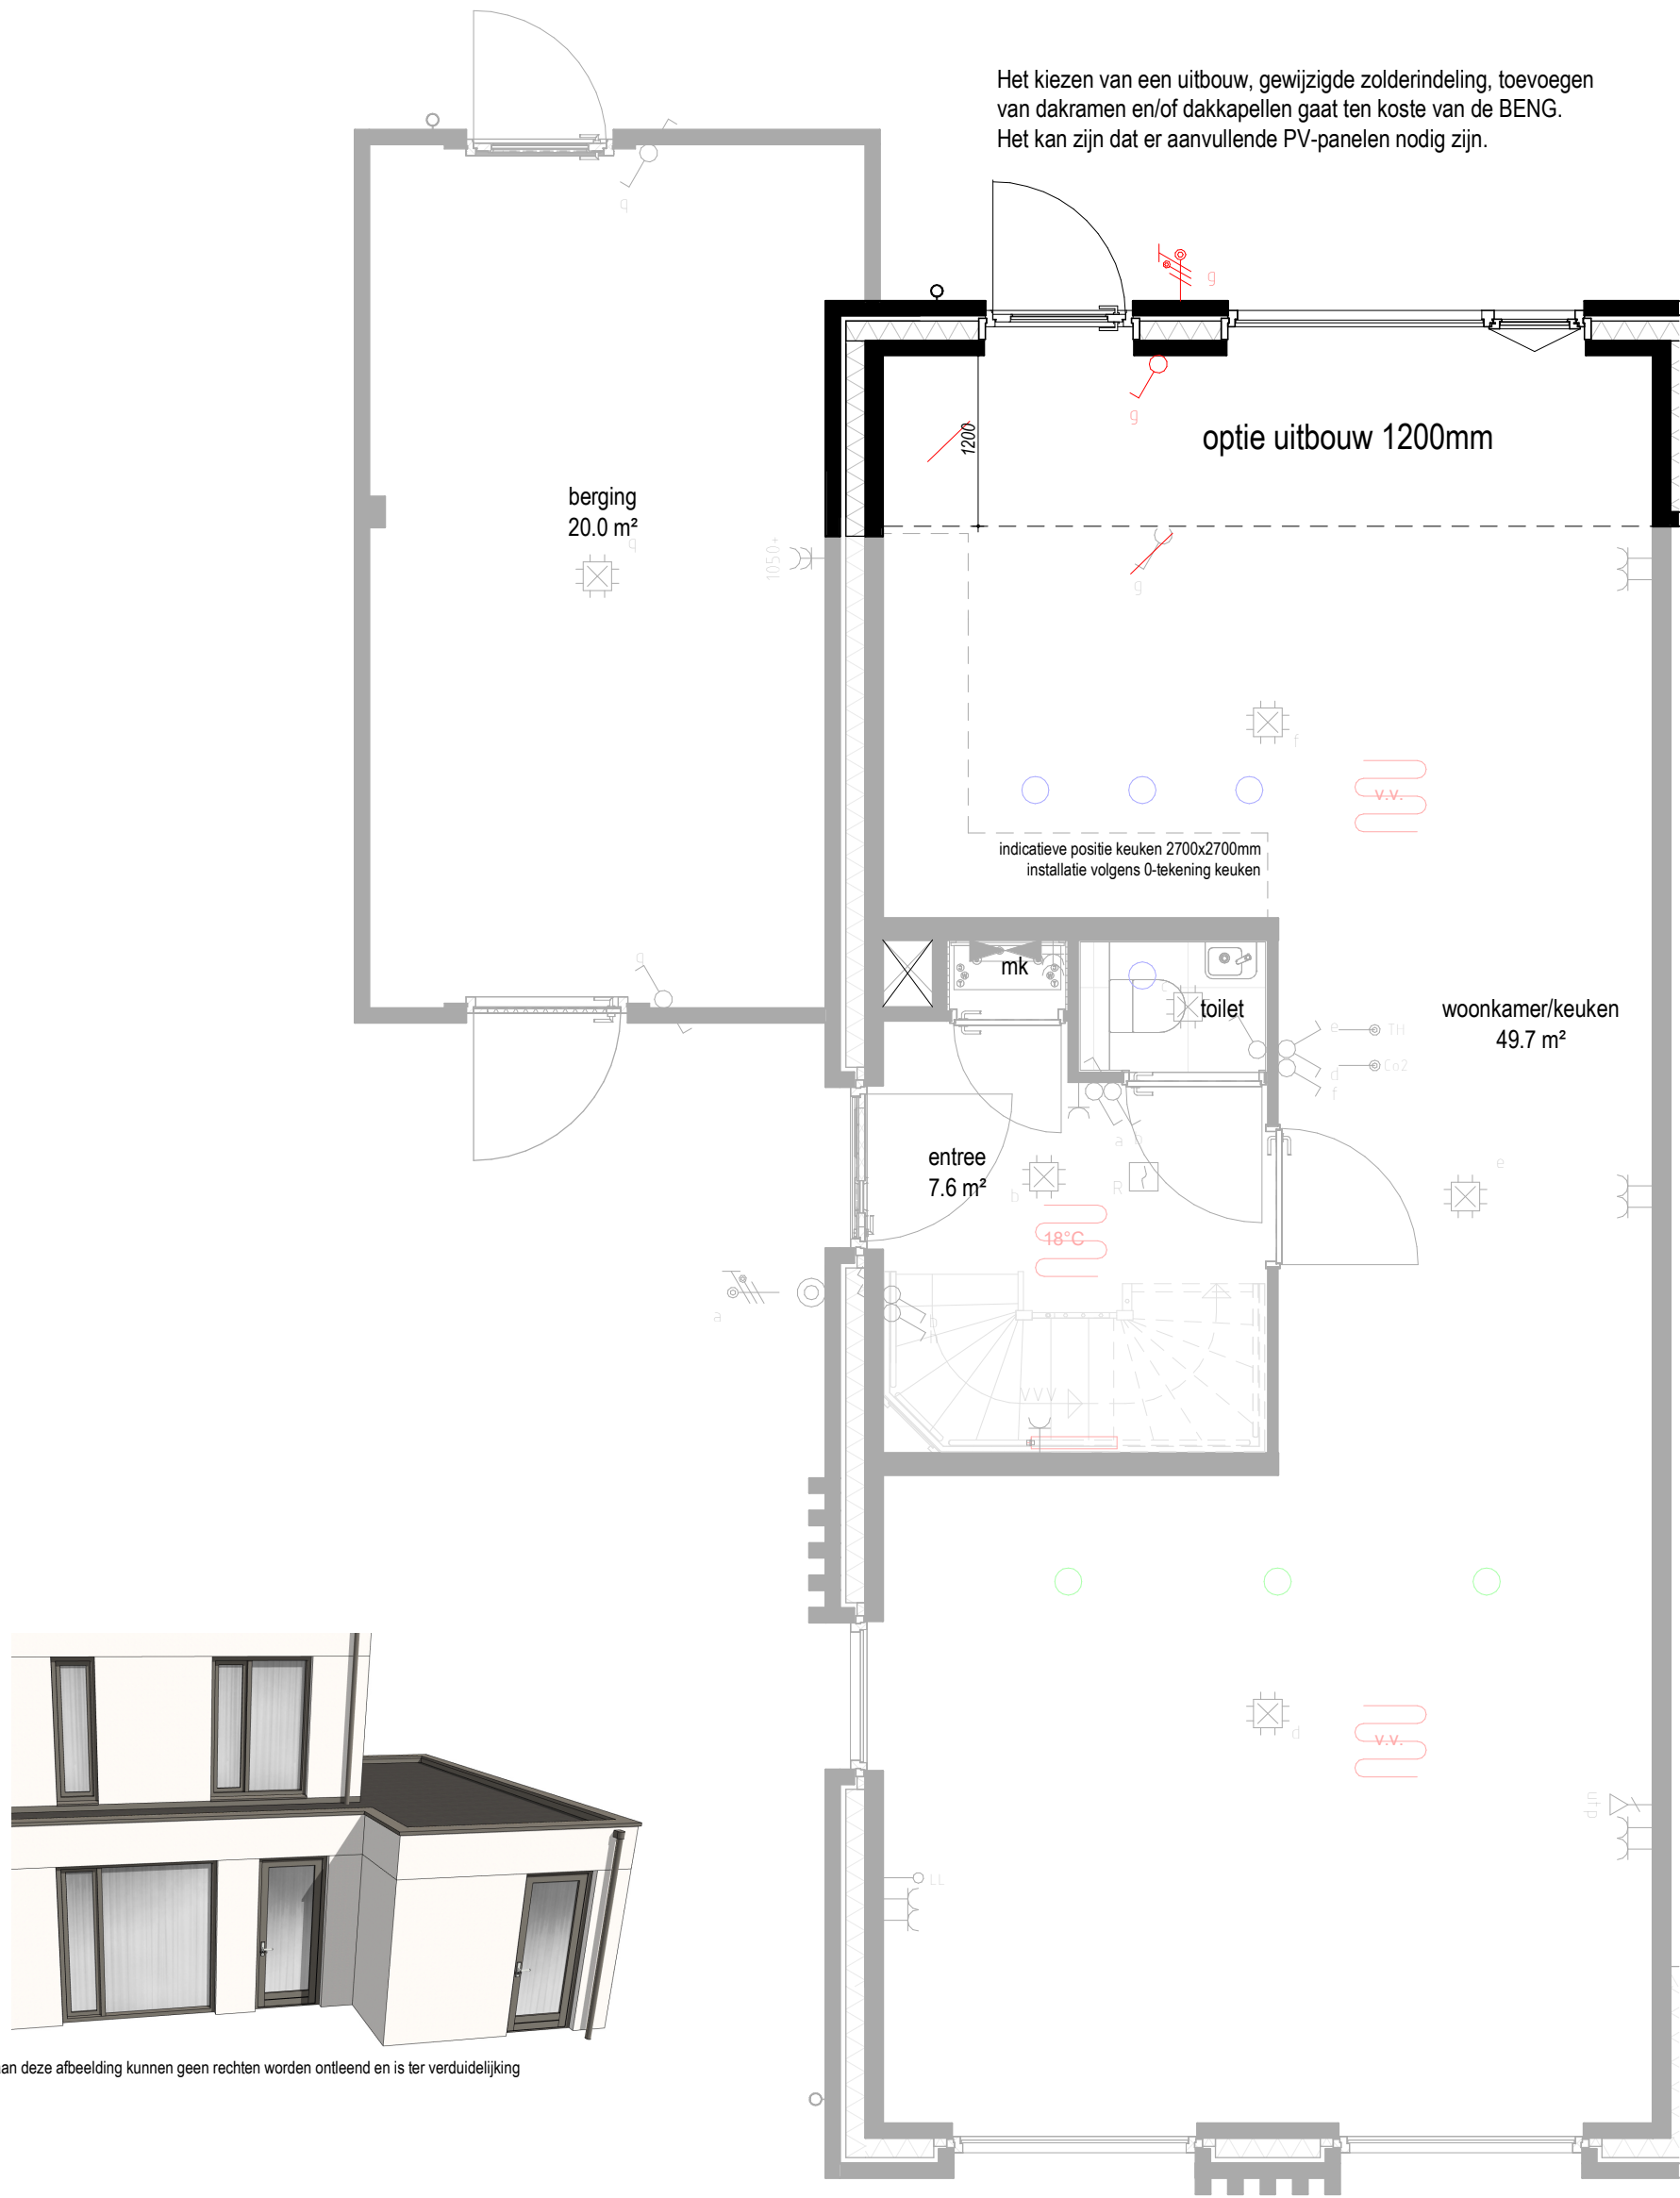



aan deze afbeelding kunnen geen rechten worden ontleend en is ter verduidelijking


Het kiezen van een uitbouw, gewijzigde zolderindeling, toevoegen van dakramen en/of dakkapellen gaat ten koste van de BENG. Het kan zijn dat er aanvullende PV-panelen nodig zijn.

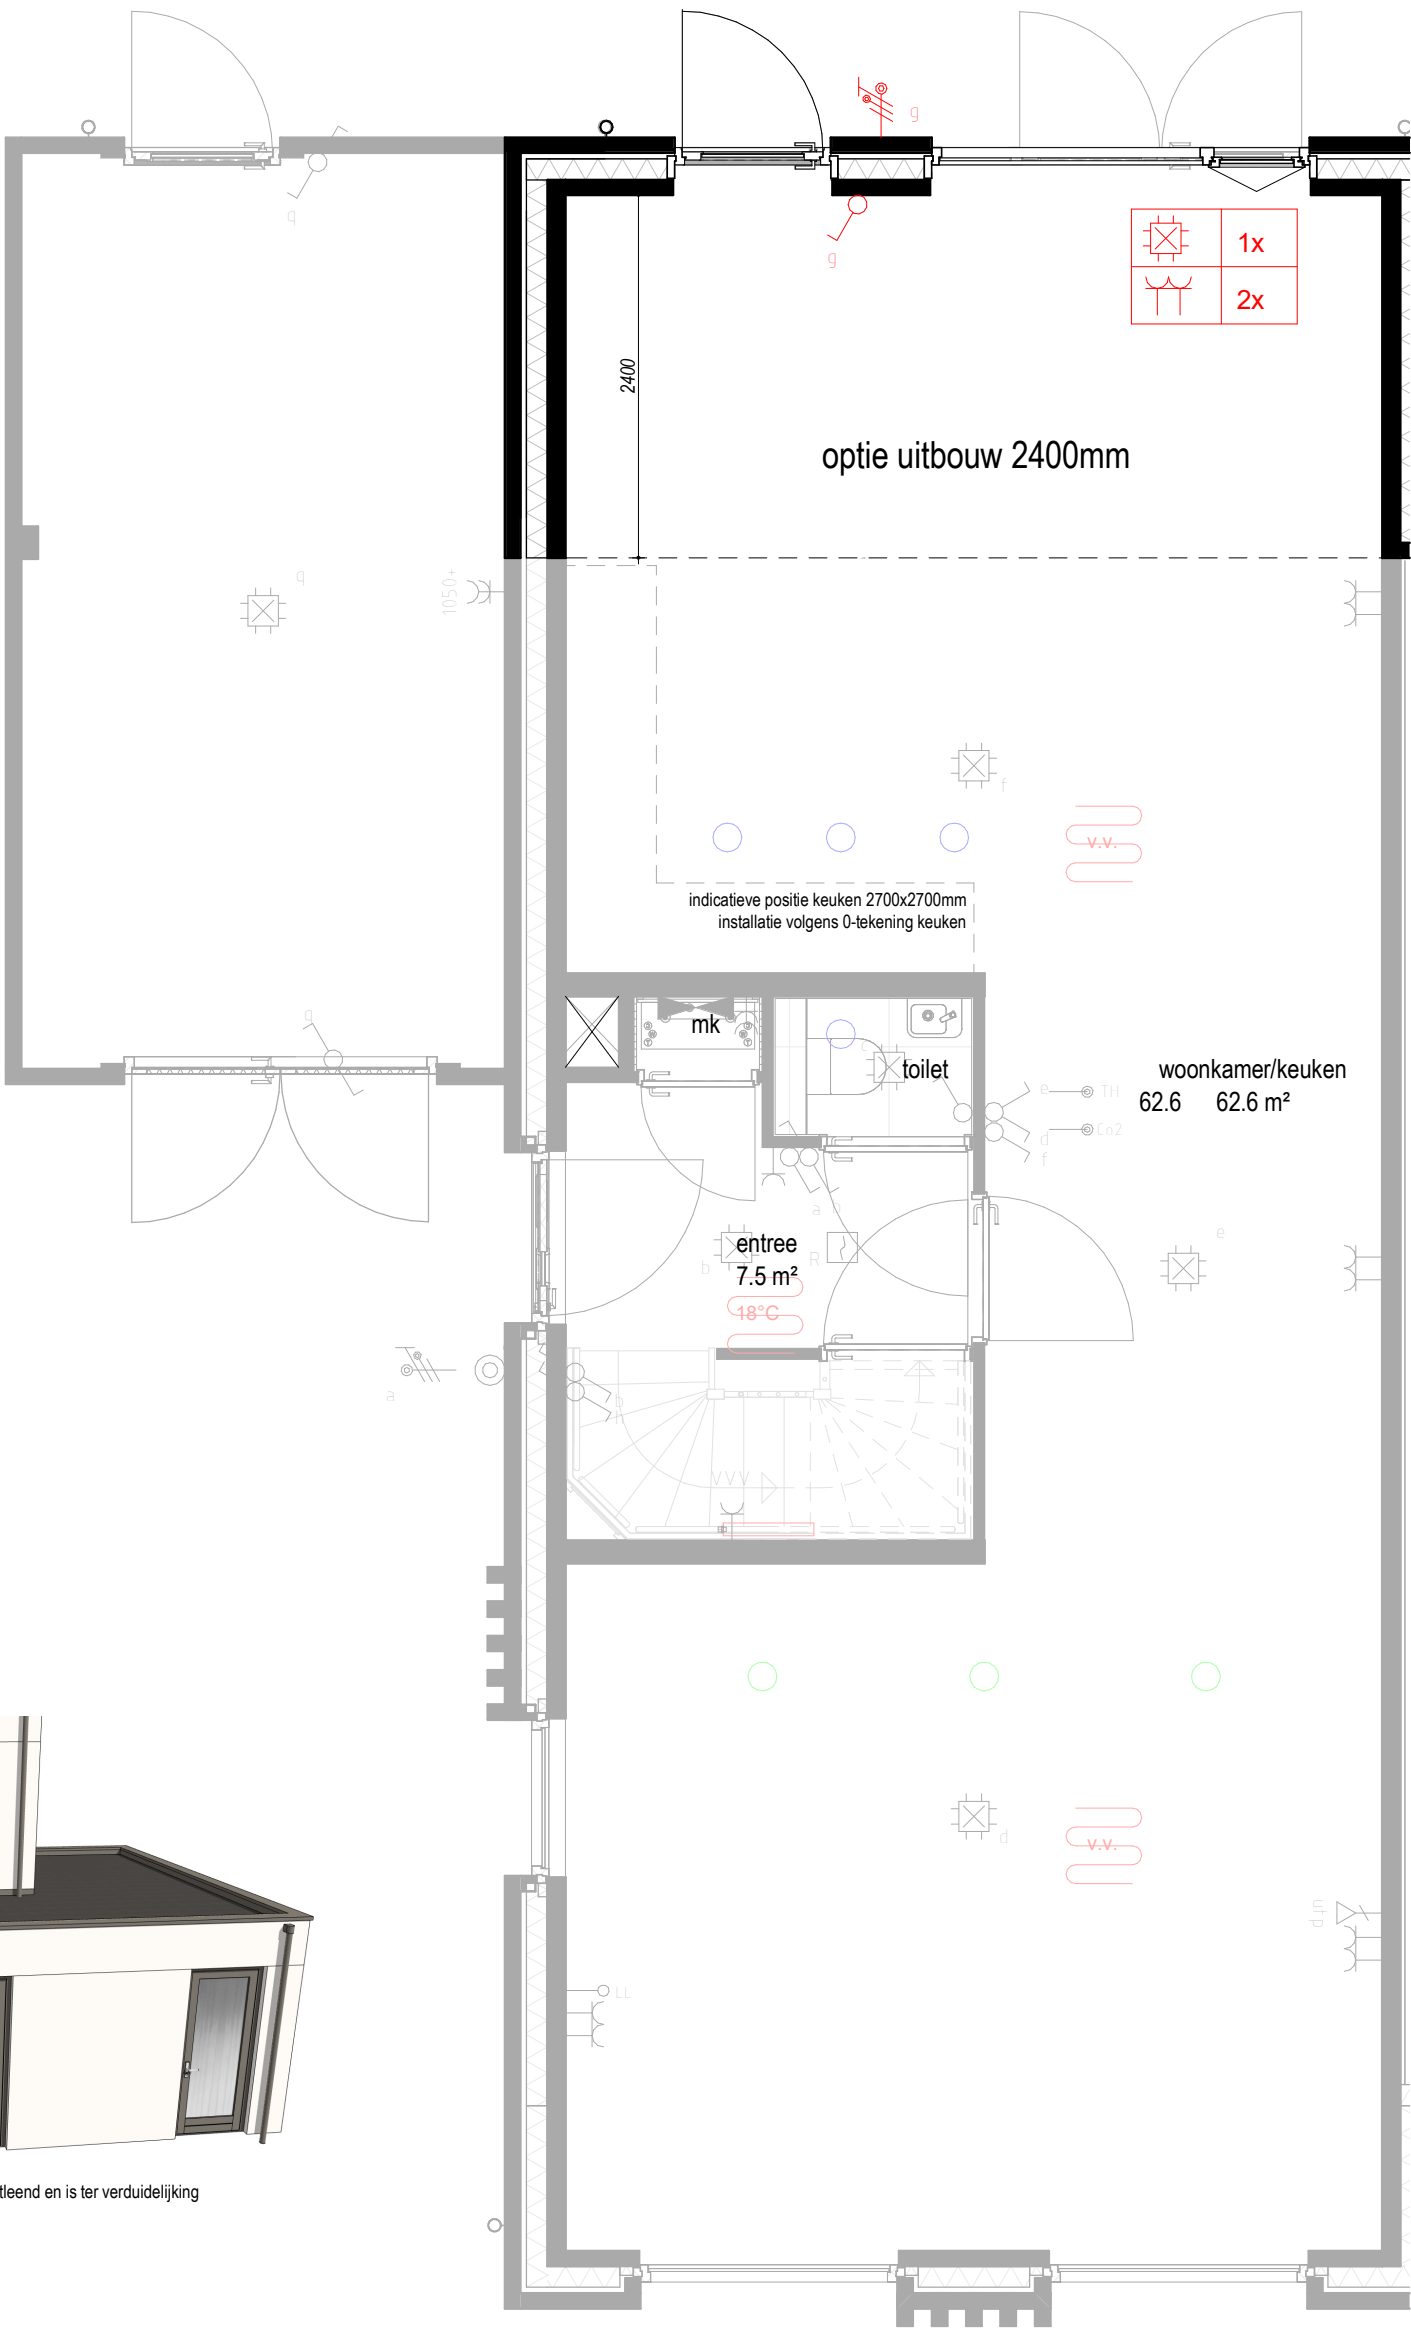


aan deze afbeelding kunnen geen rechten worden ontleend en is ter verduidelijking

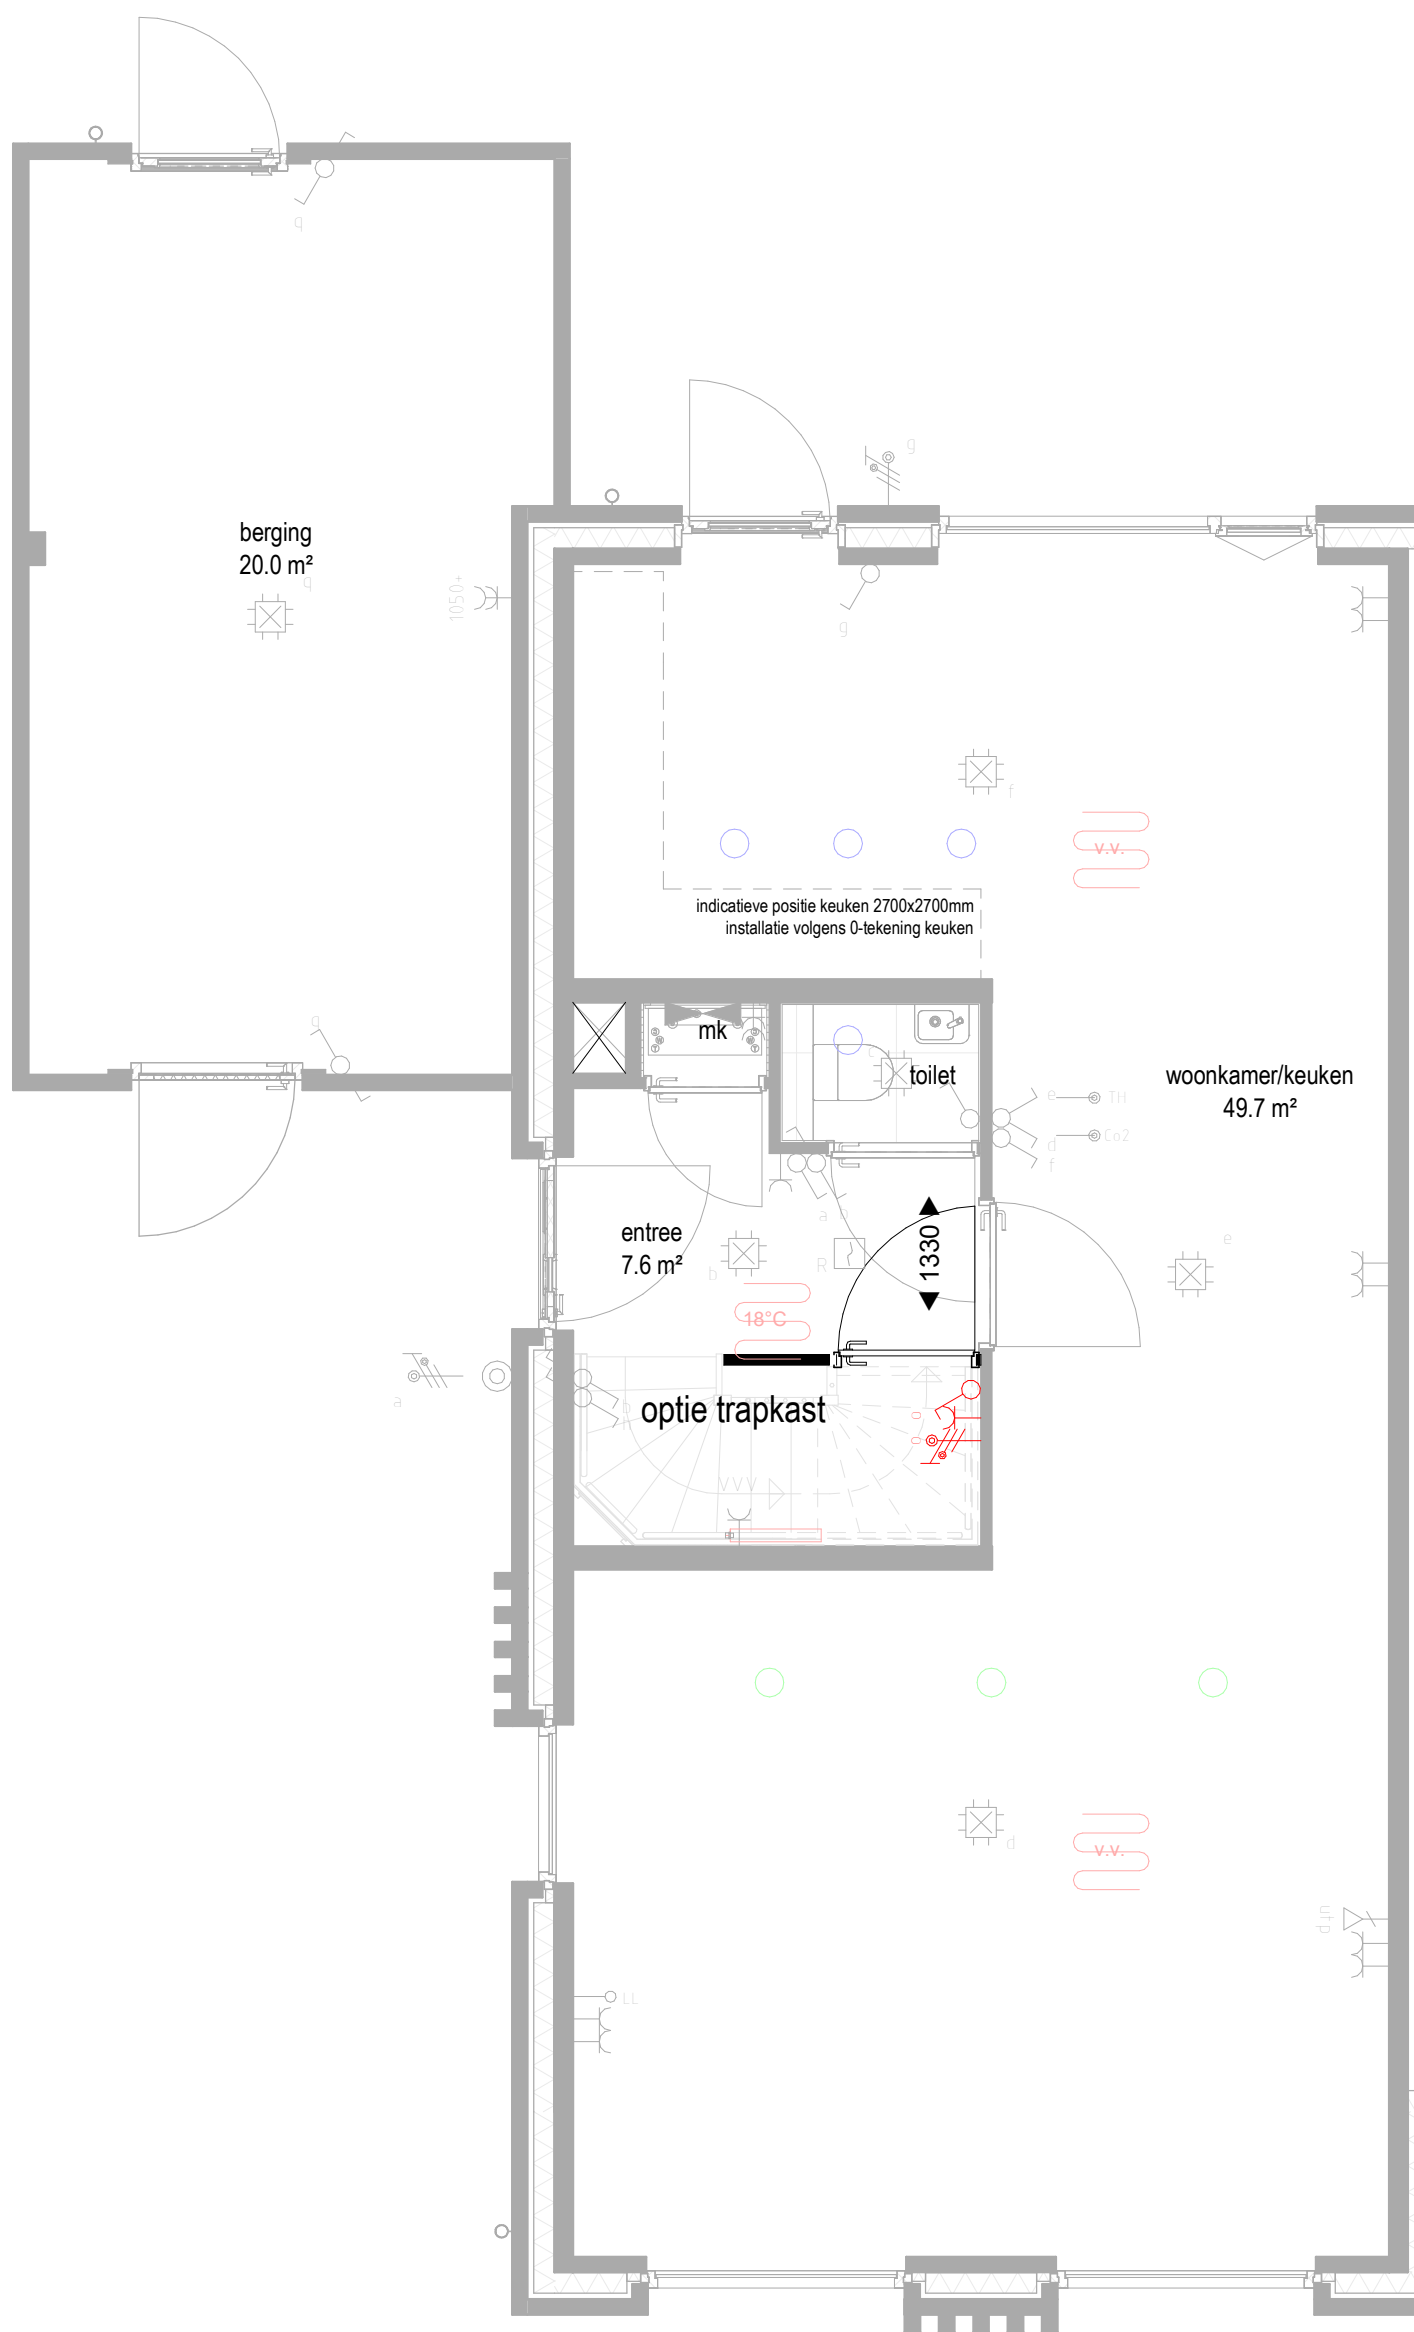

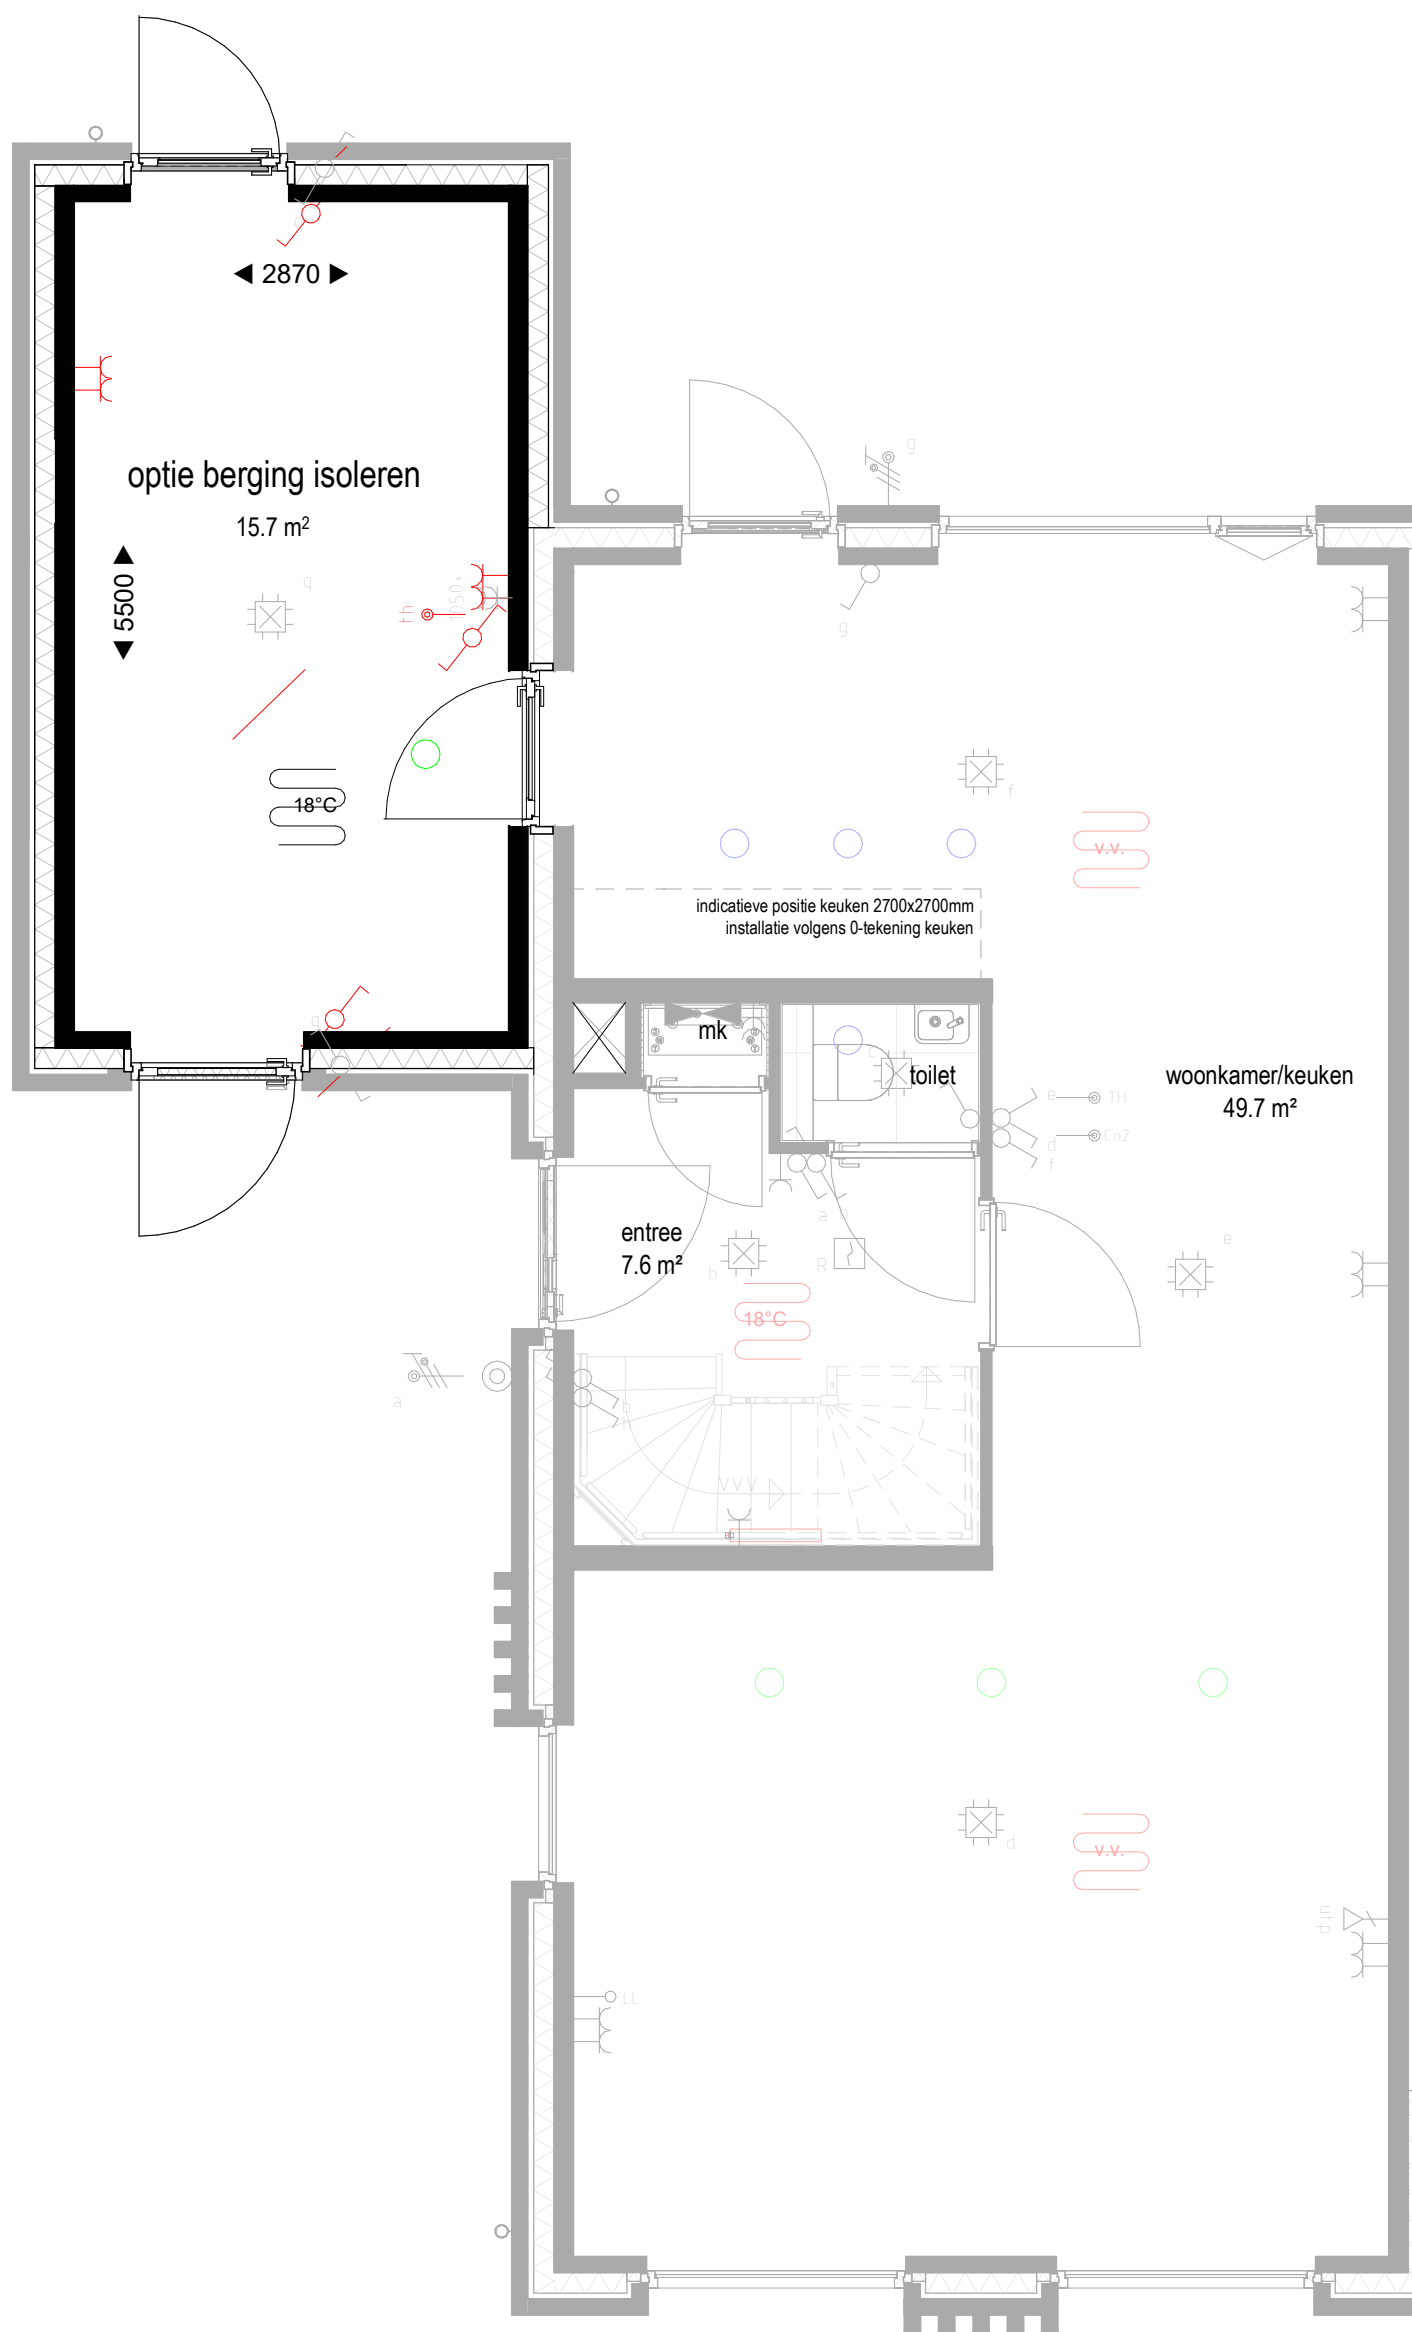


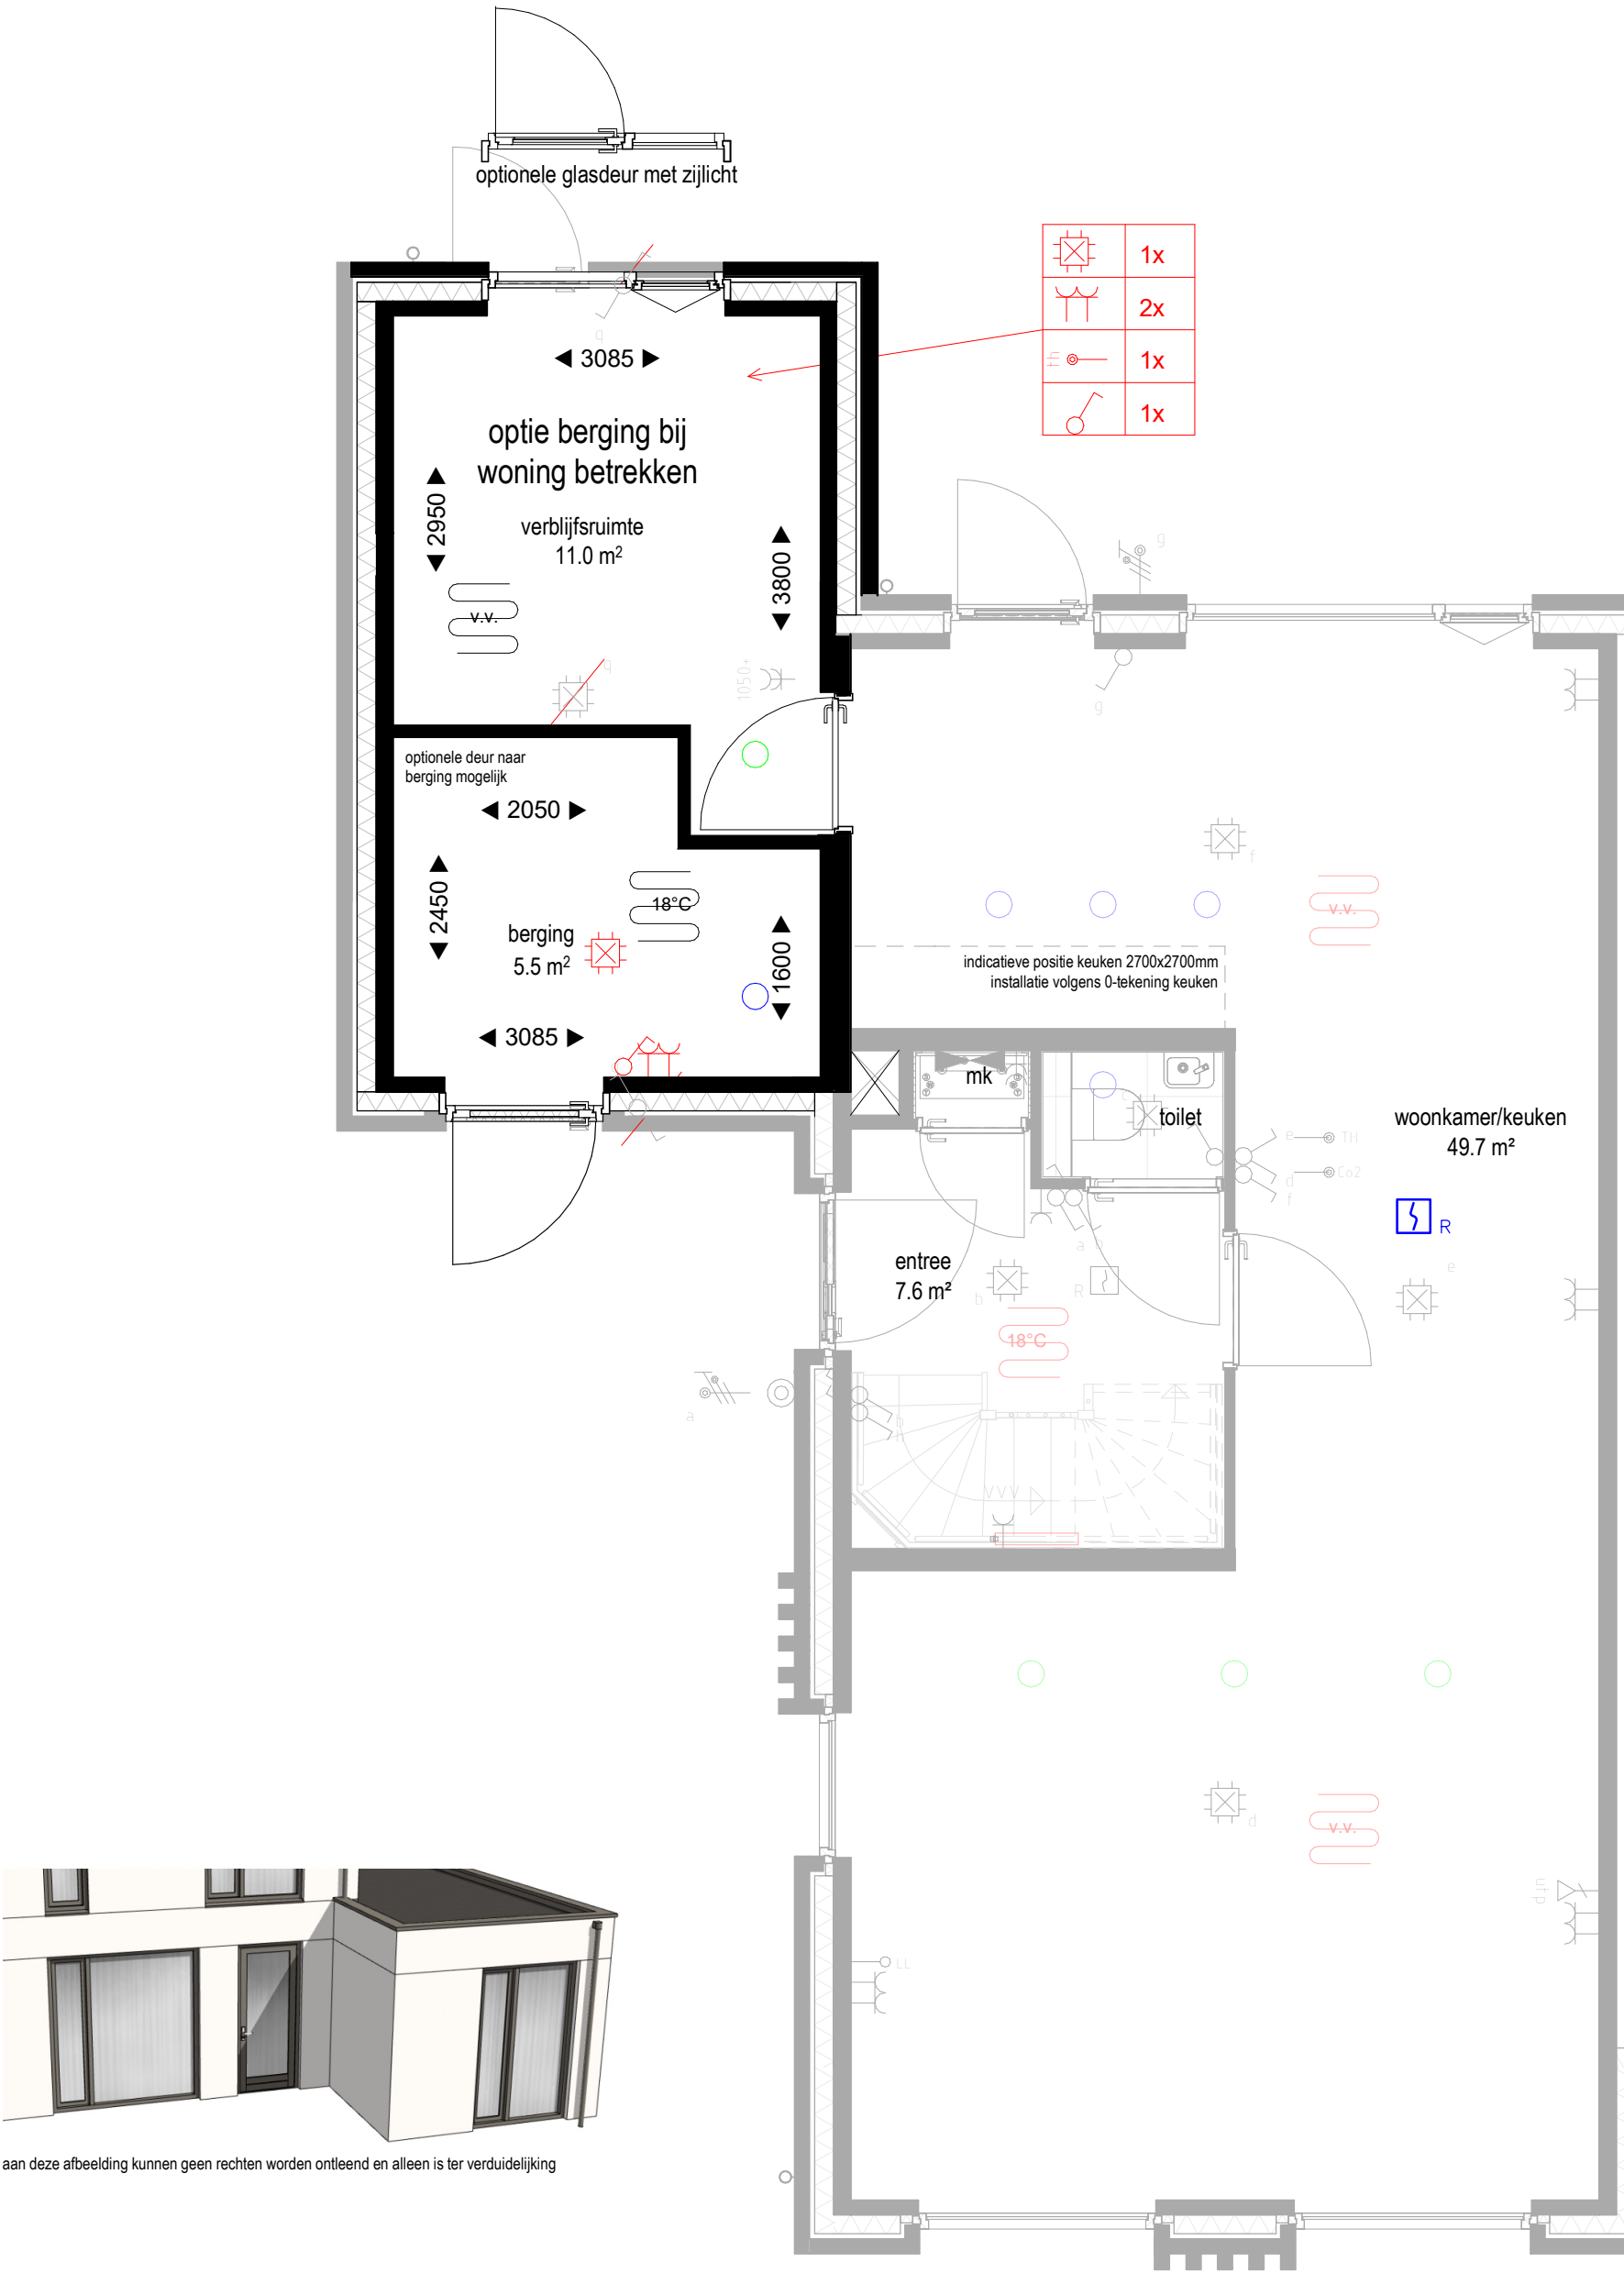


aan deze afbeelding kunnen geen rechten worden ontleend en alleen is ter verduidelijking

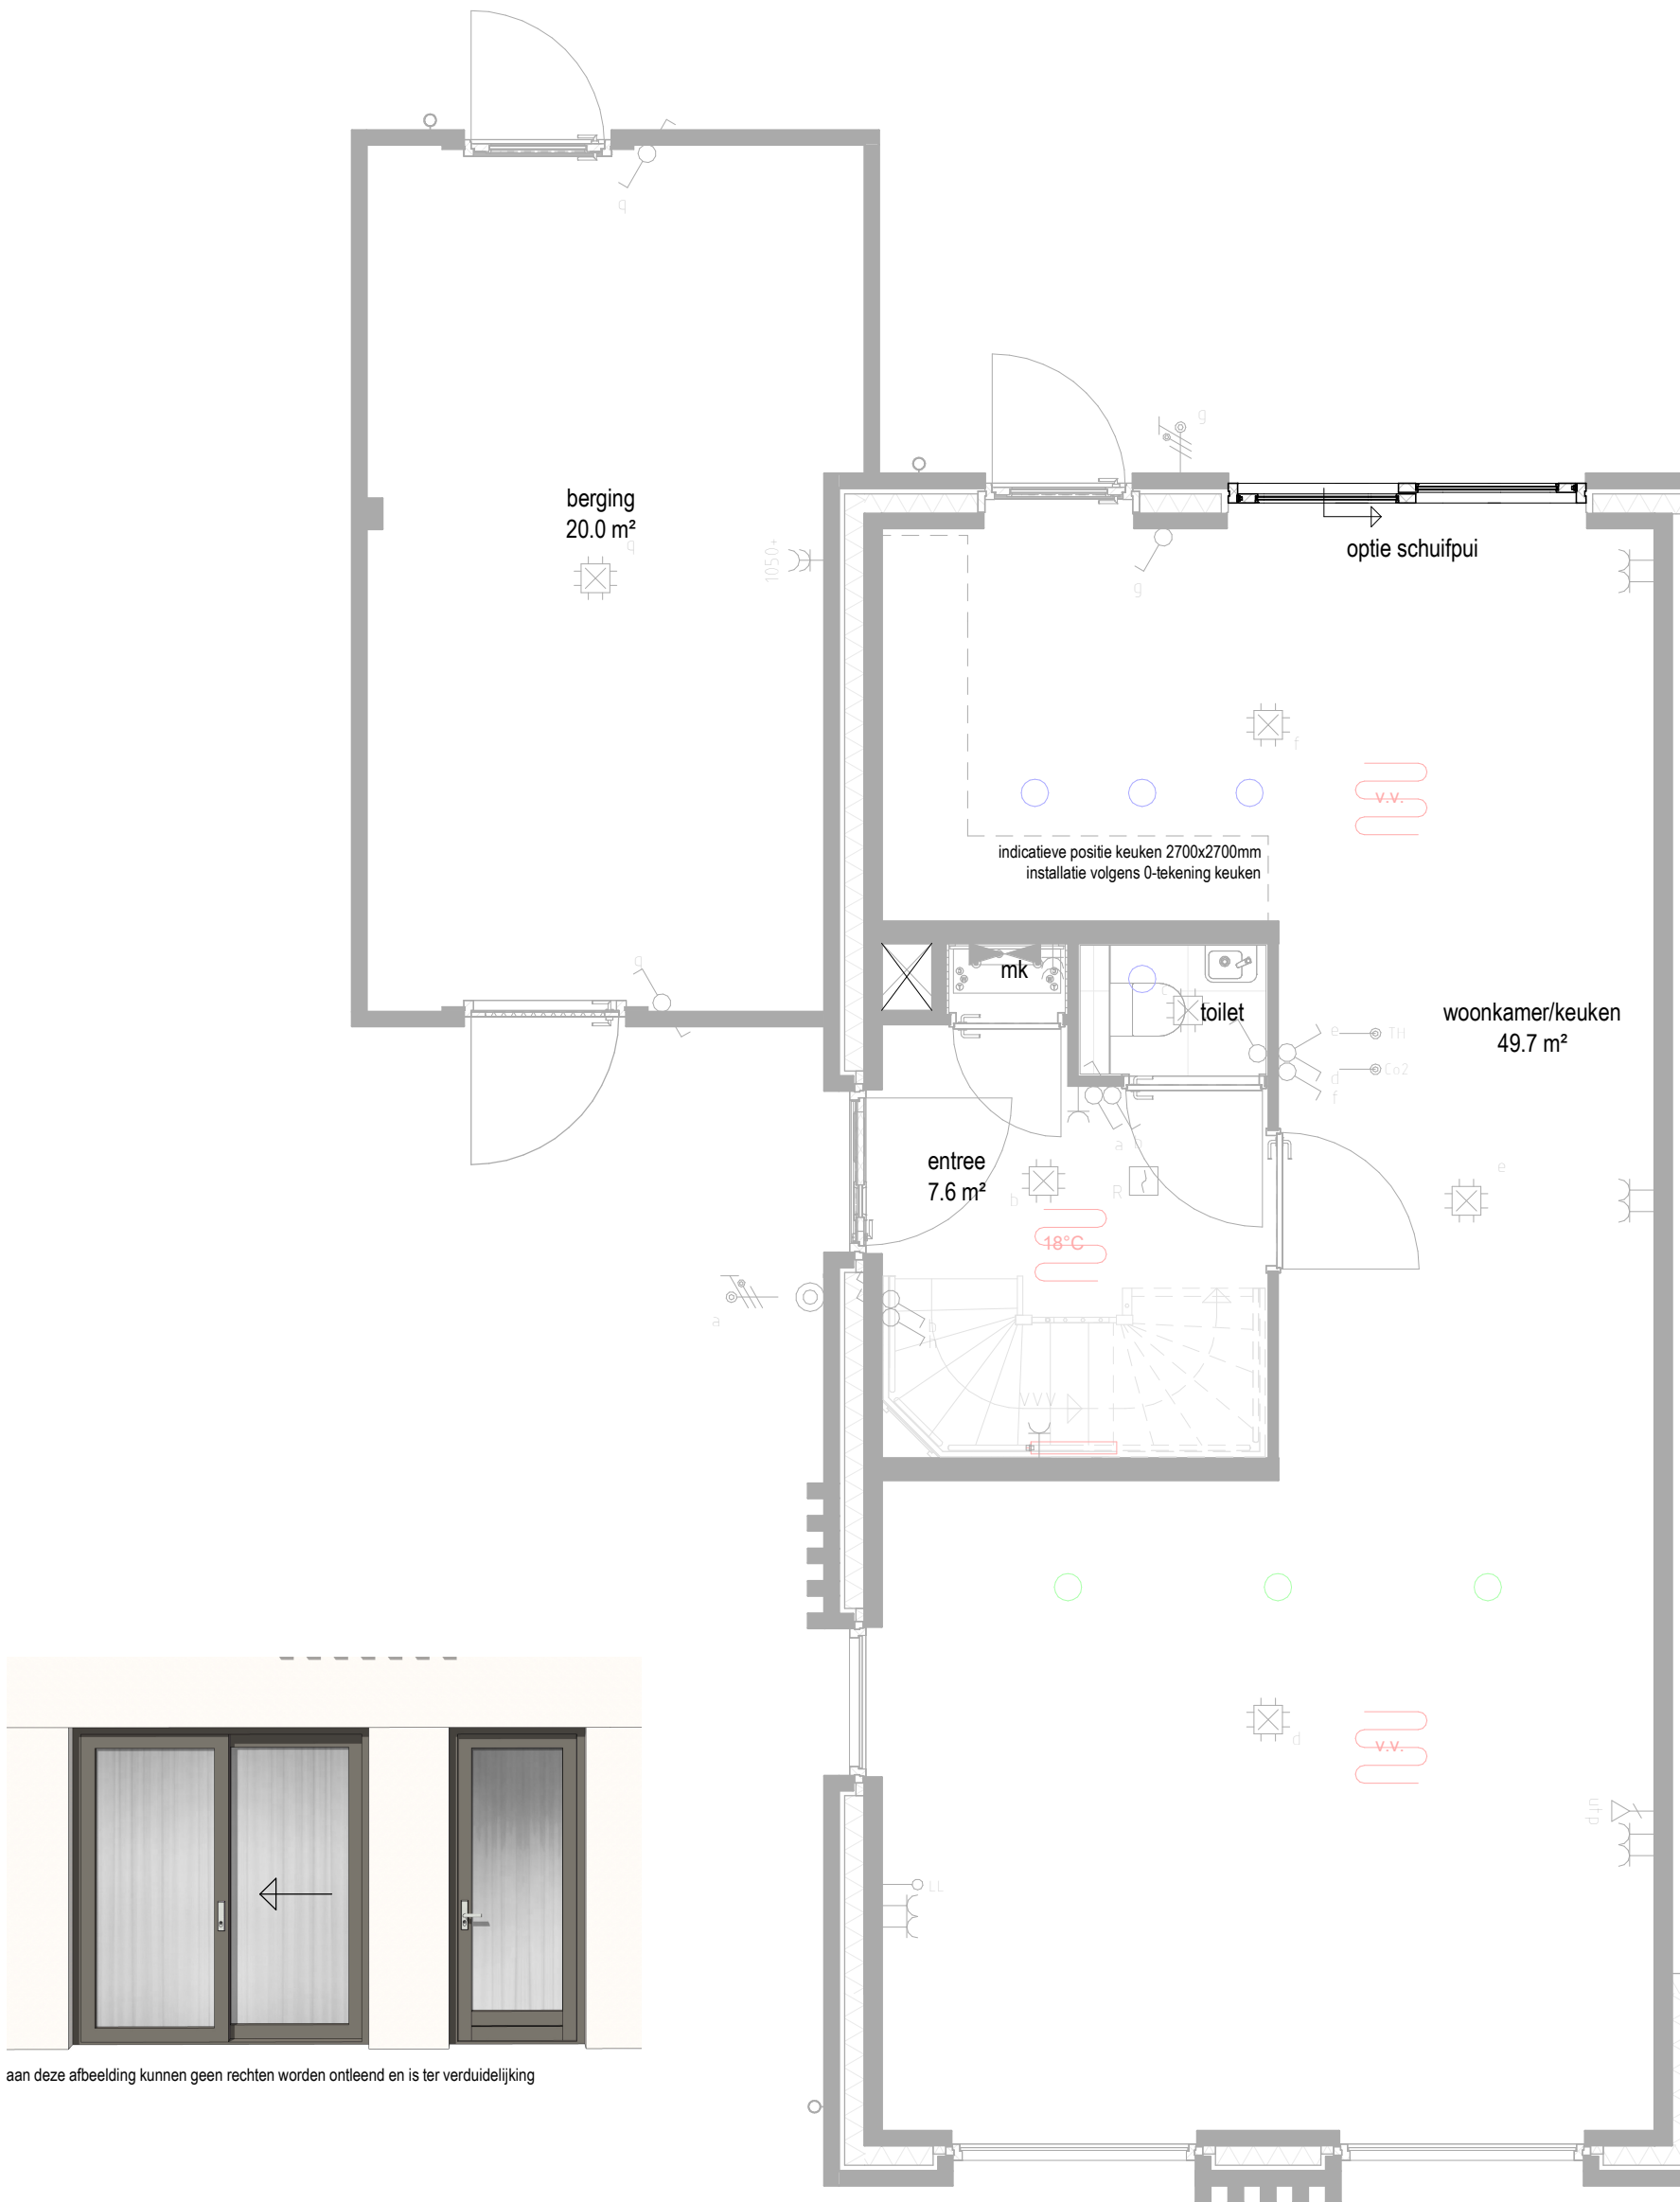


aan deze afbeelding kunnen geen rechten worden ontleend en is ter verduidelijking

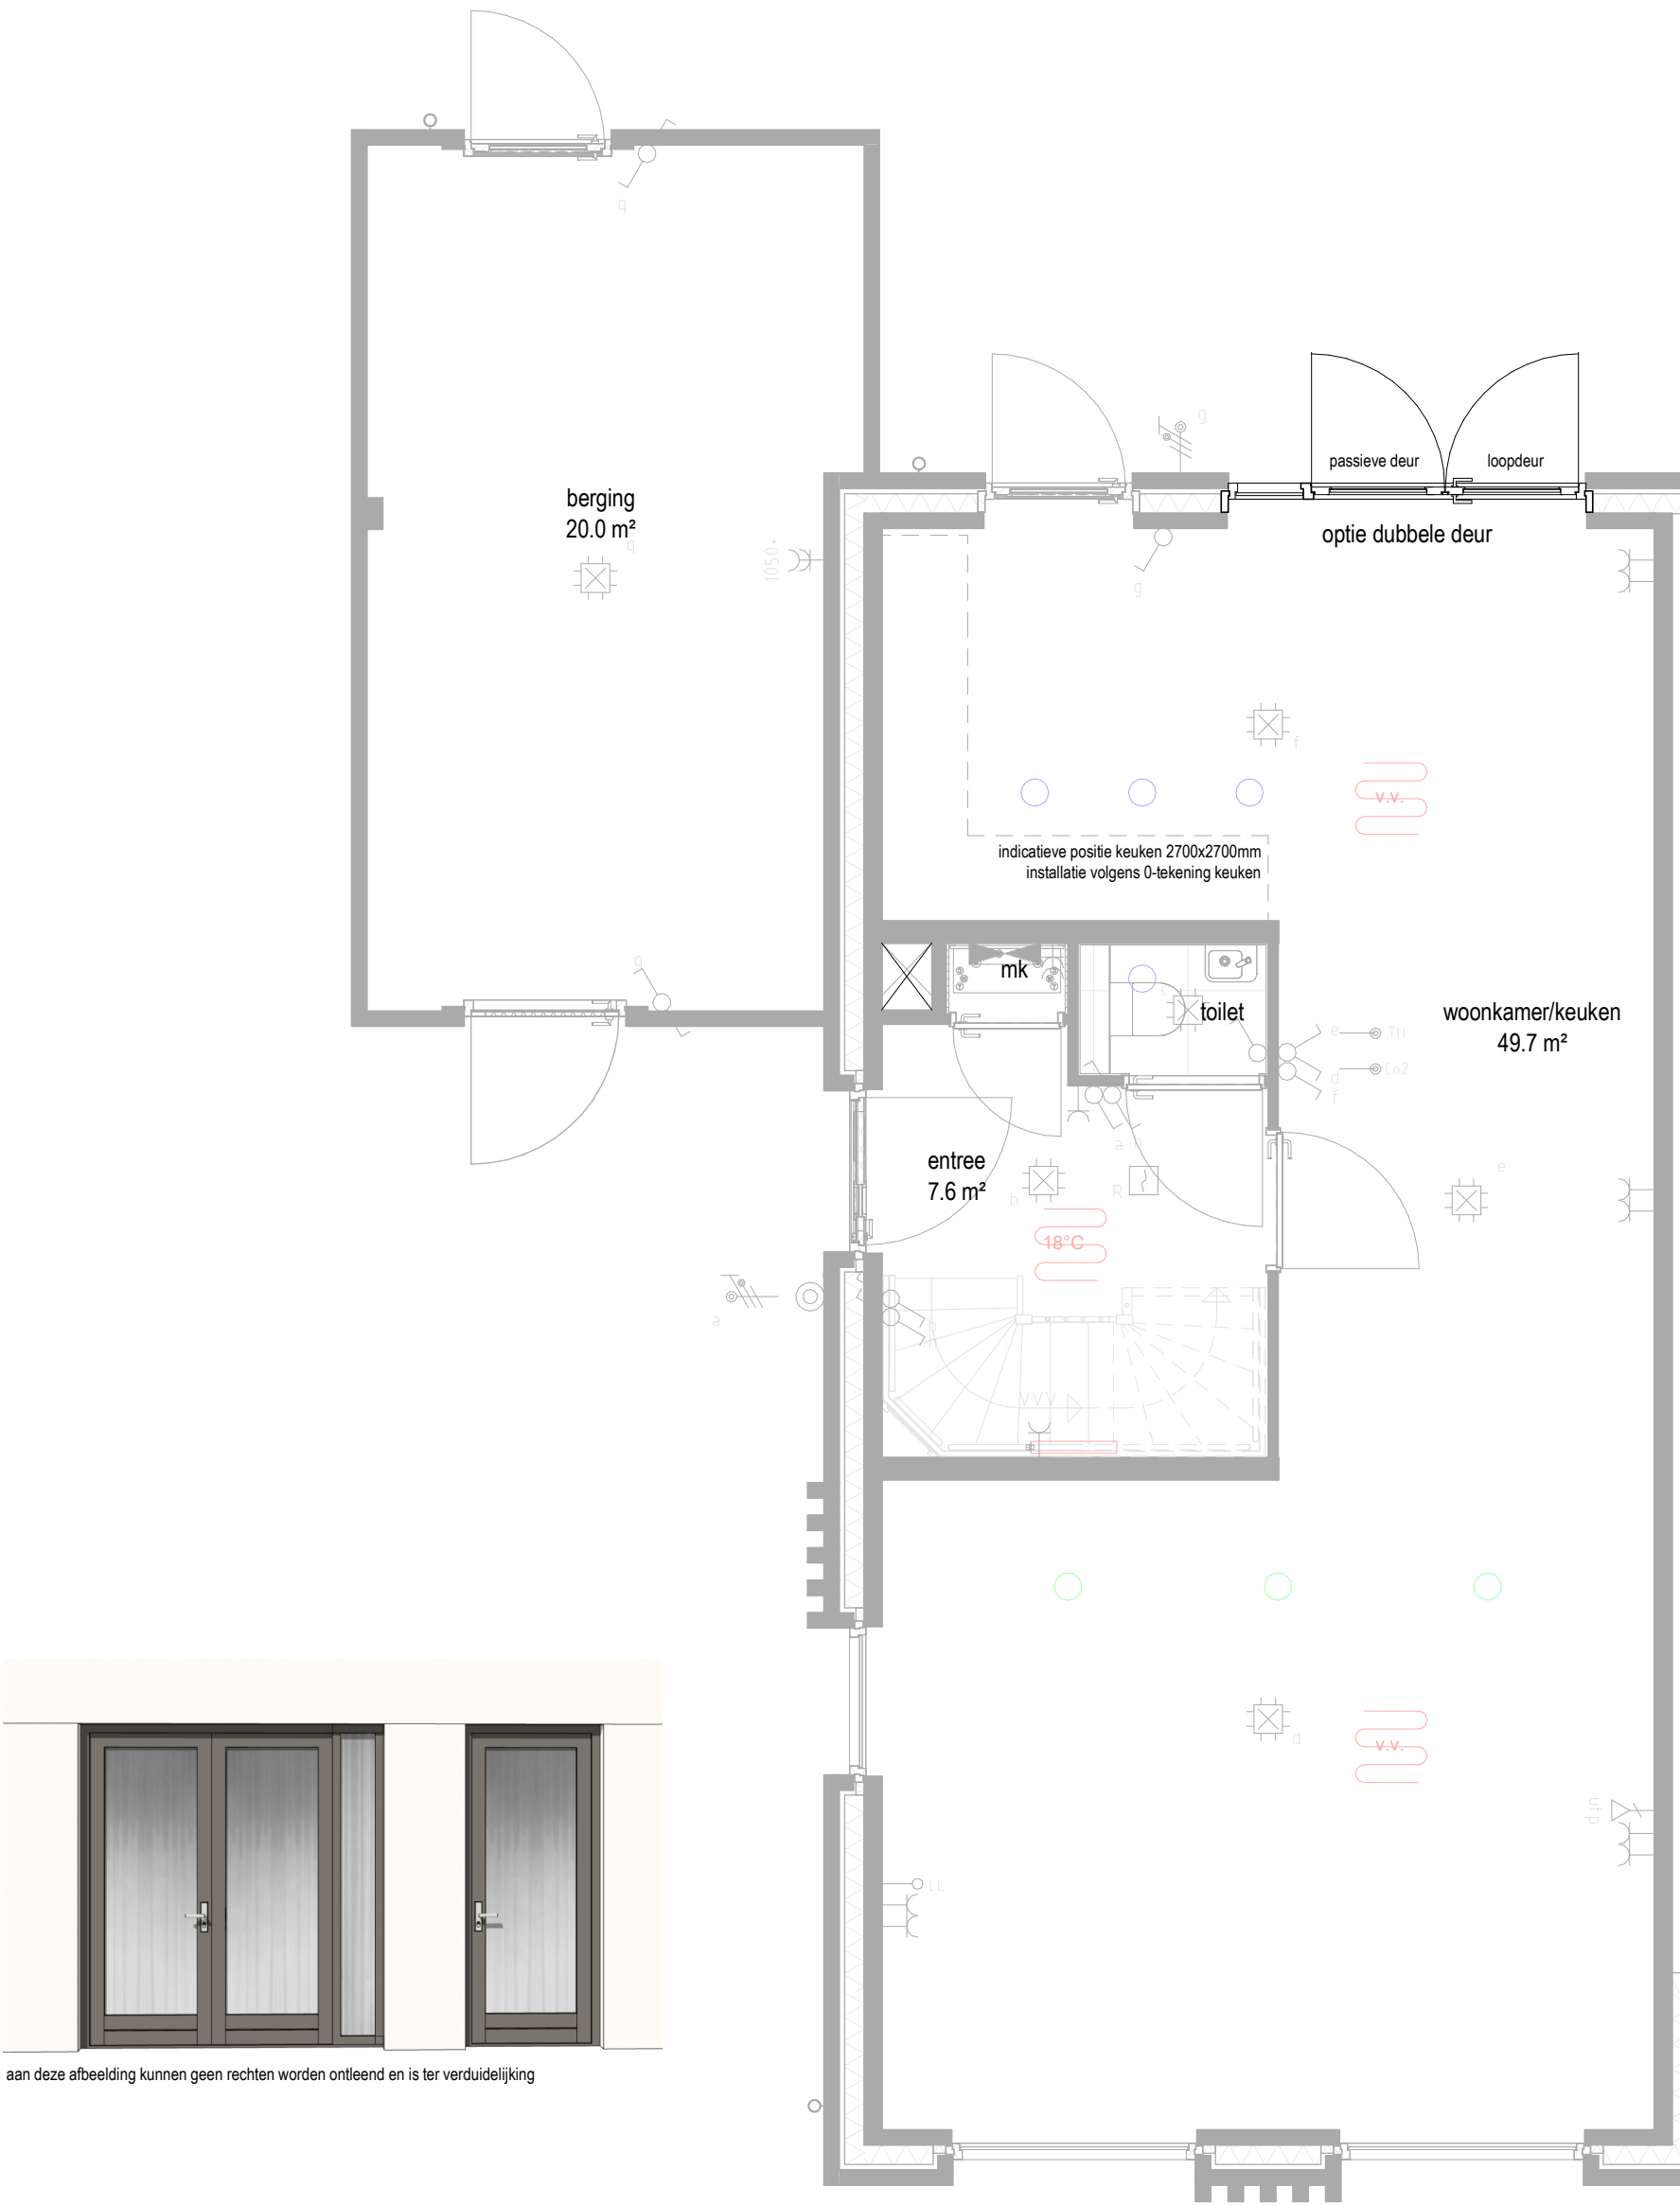


aan deze afbeelding kunnen geen rechten worden ontleend en is ter verduidelijking

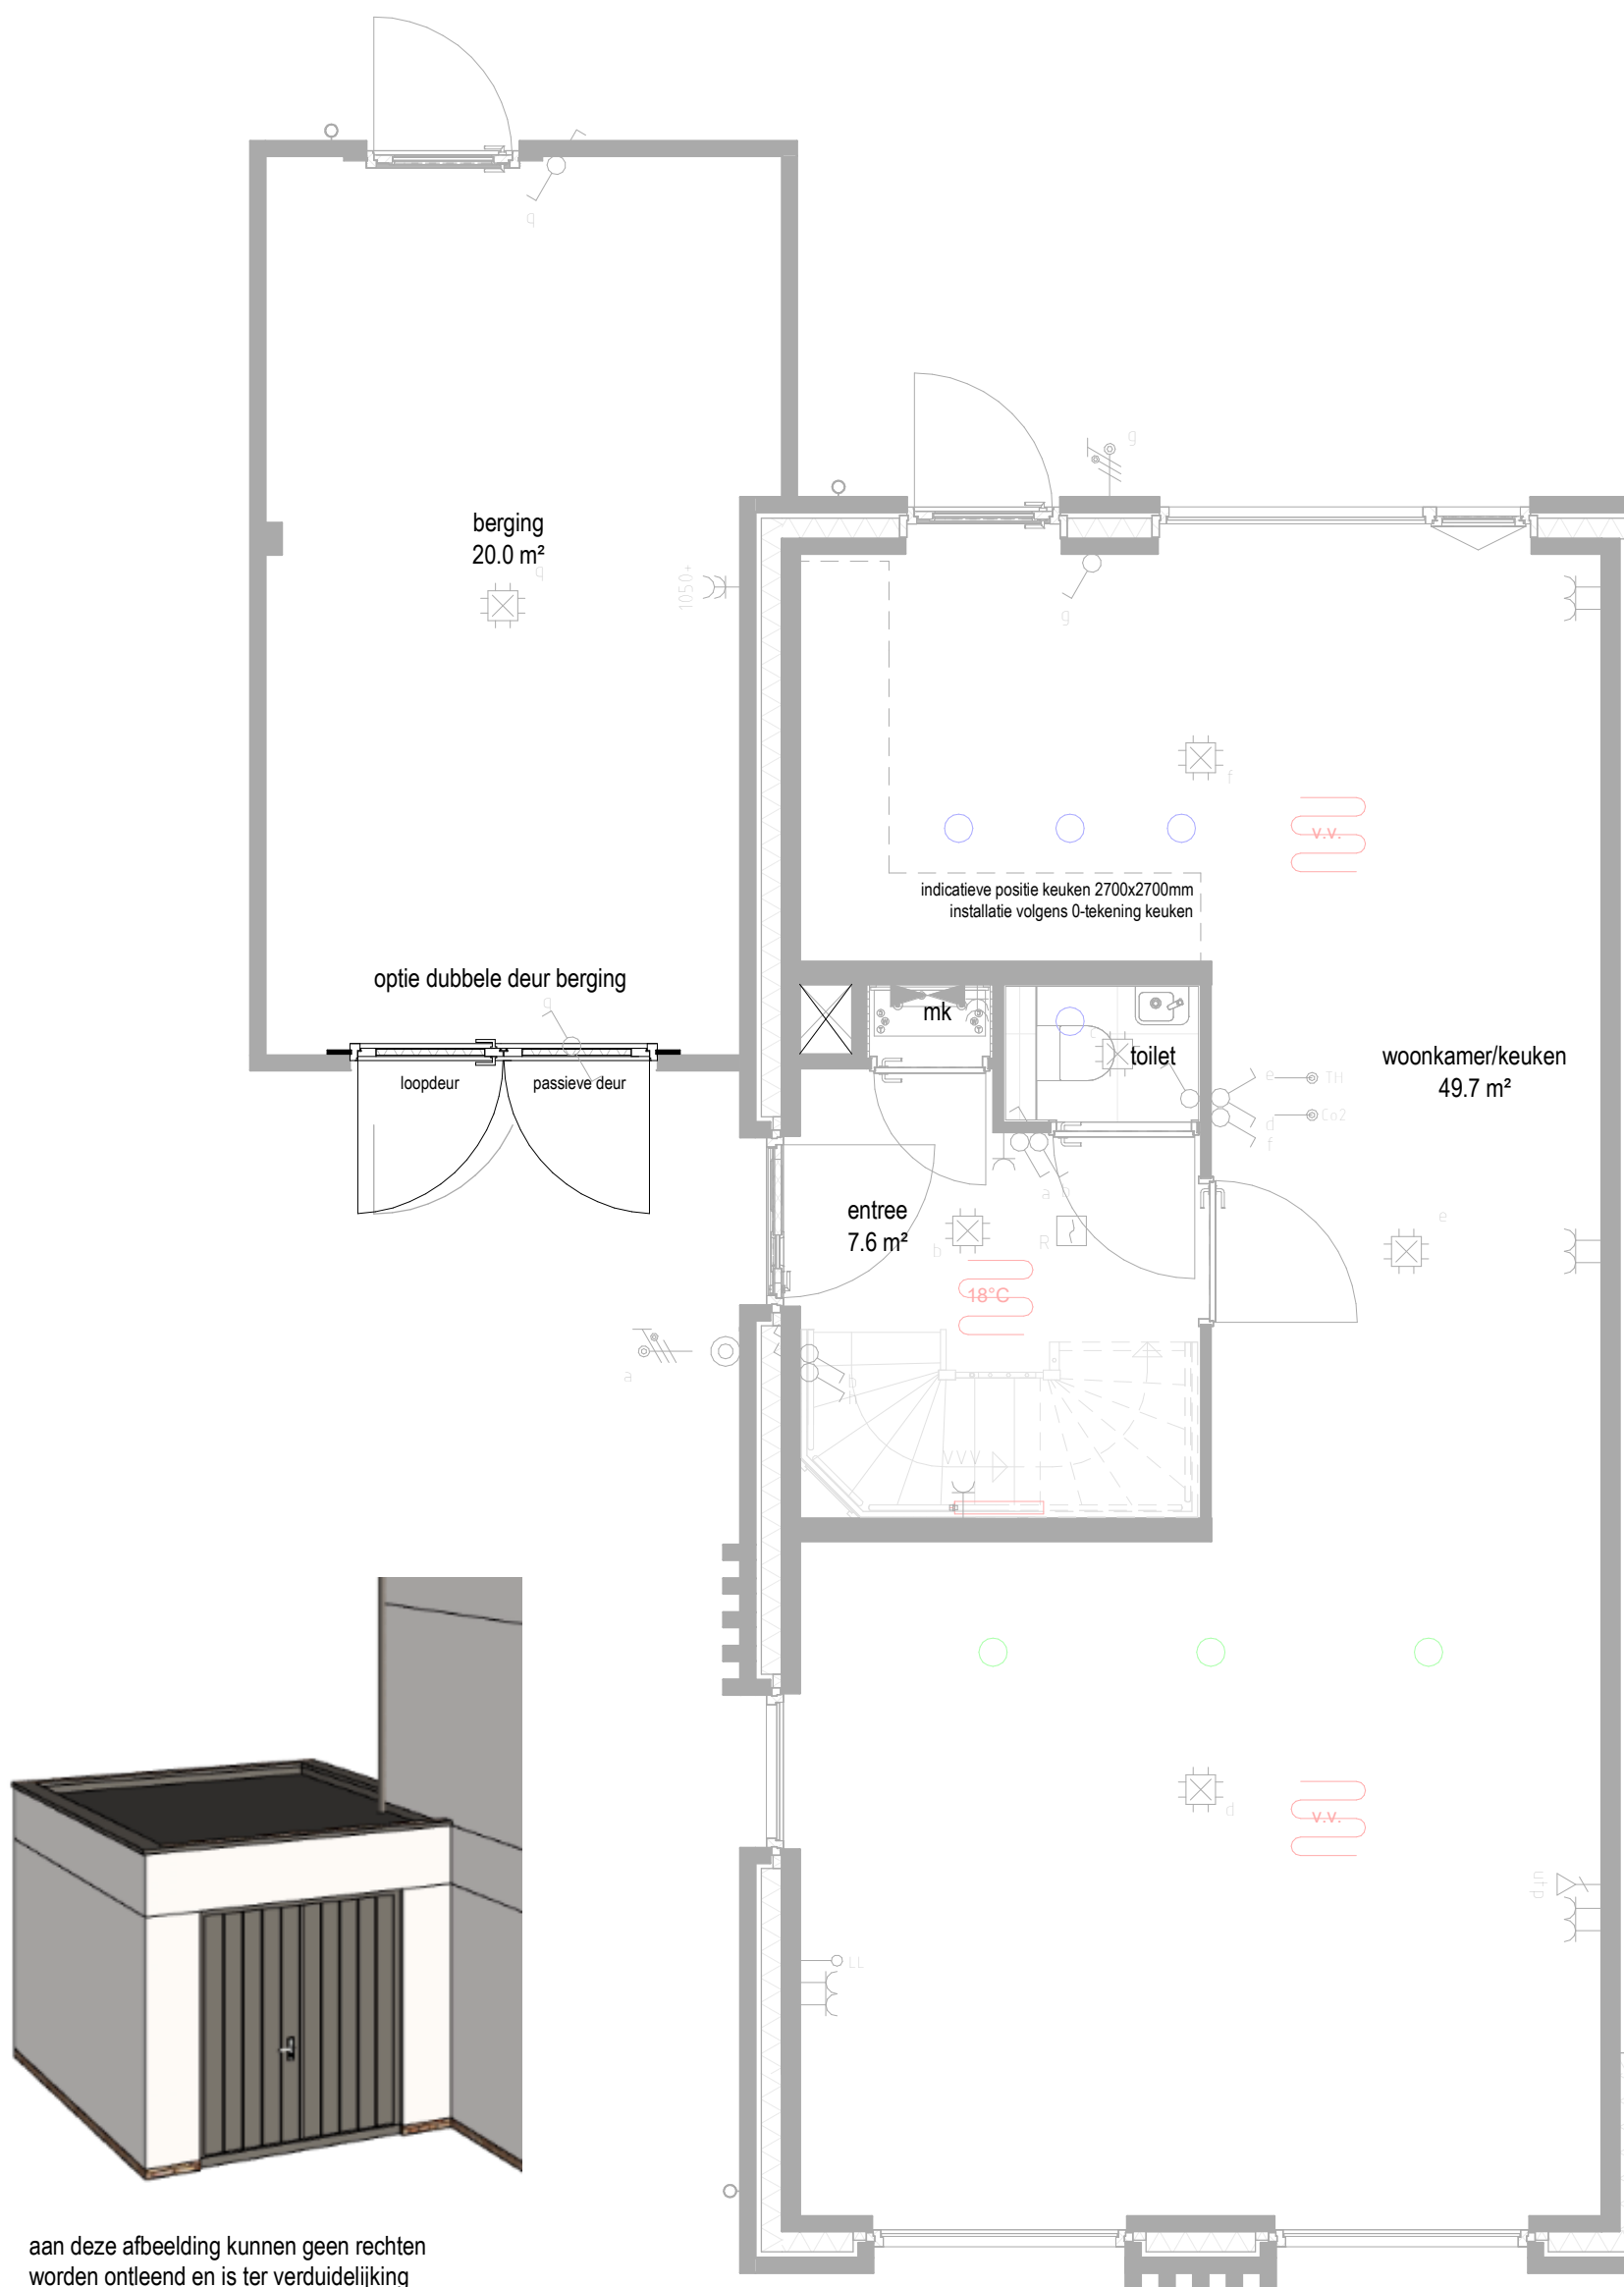




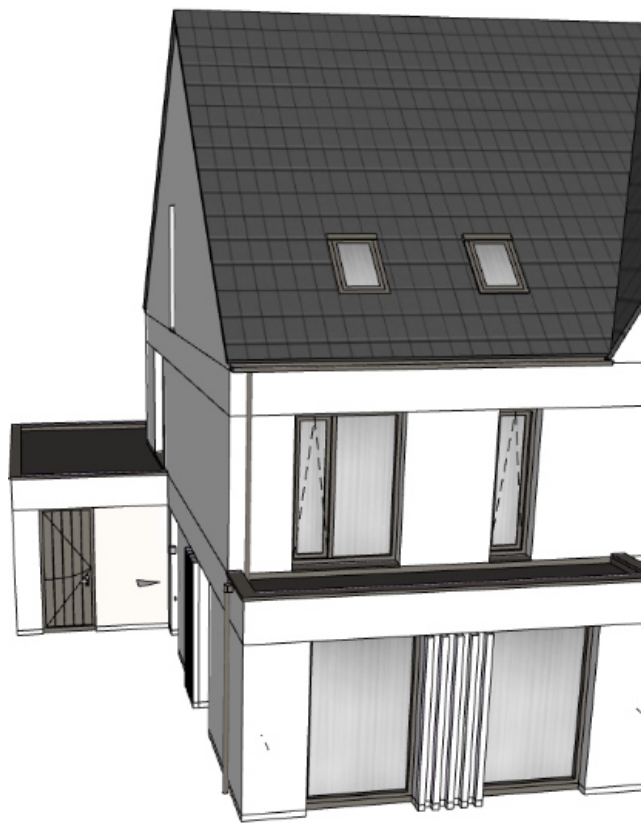


aan deze afbeelding kunnen geen rechten worden ontleend en is ter verduidelijking

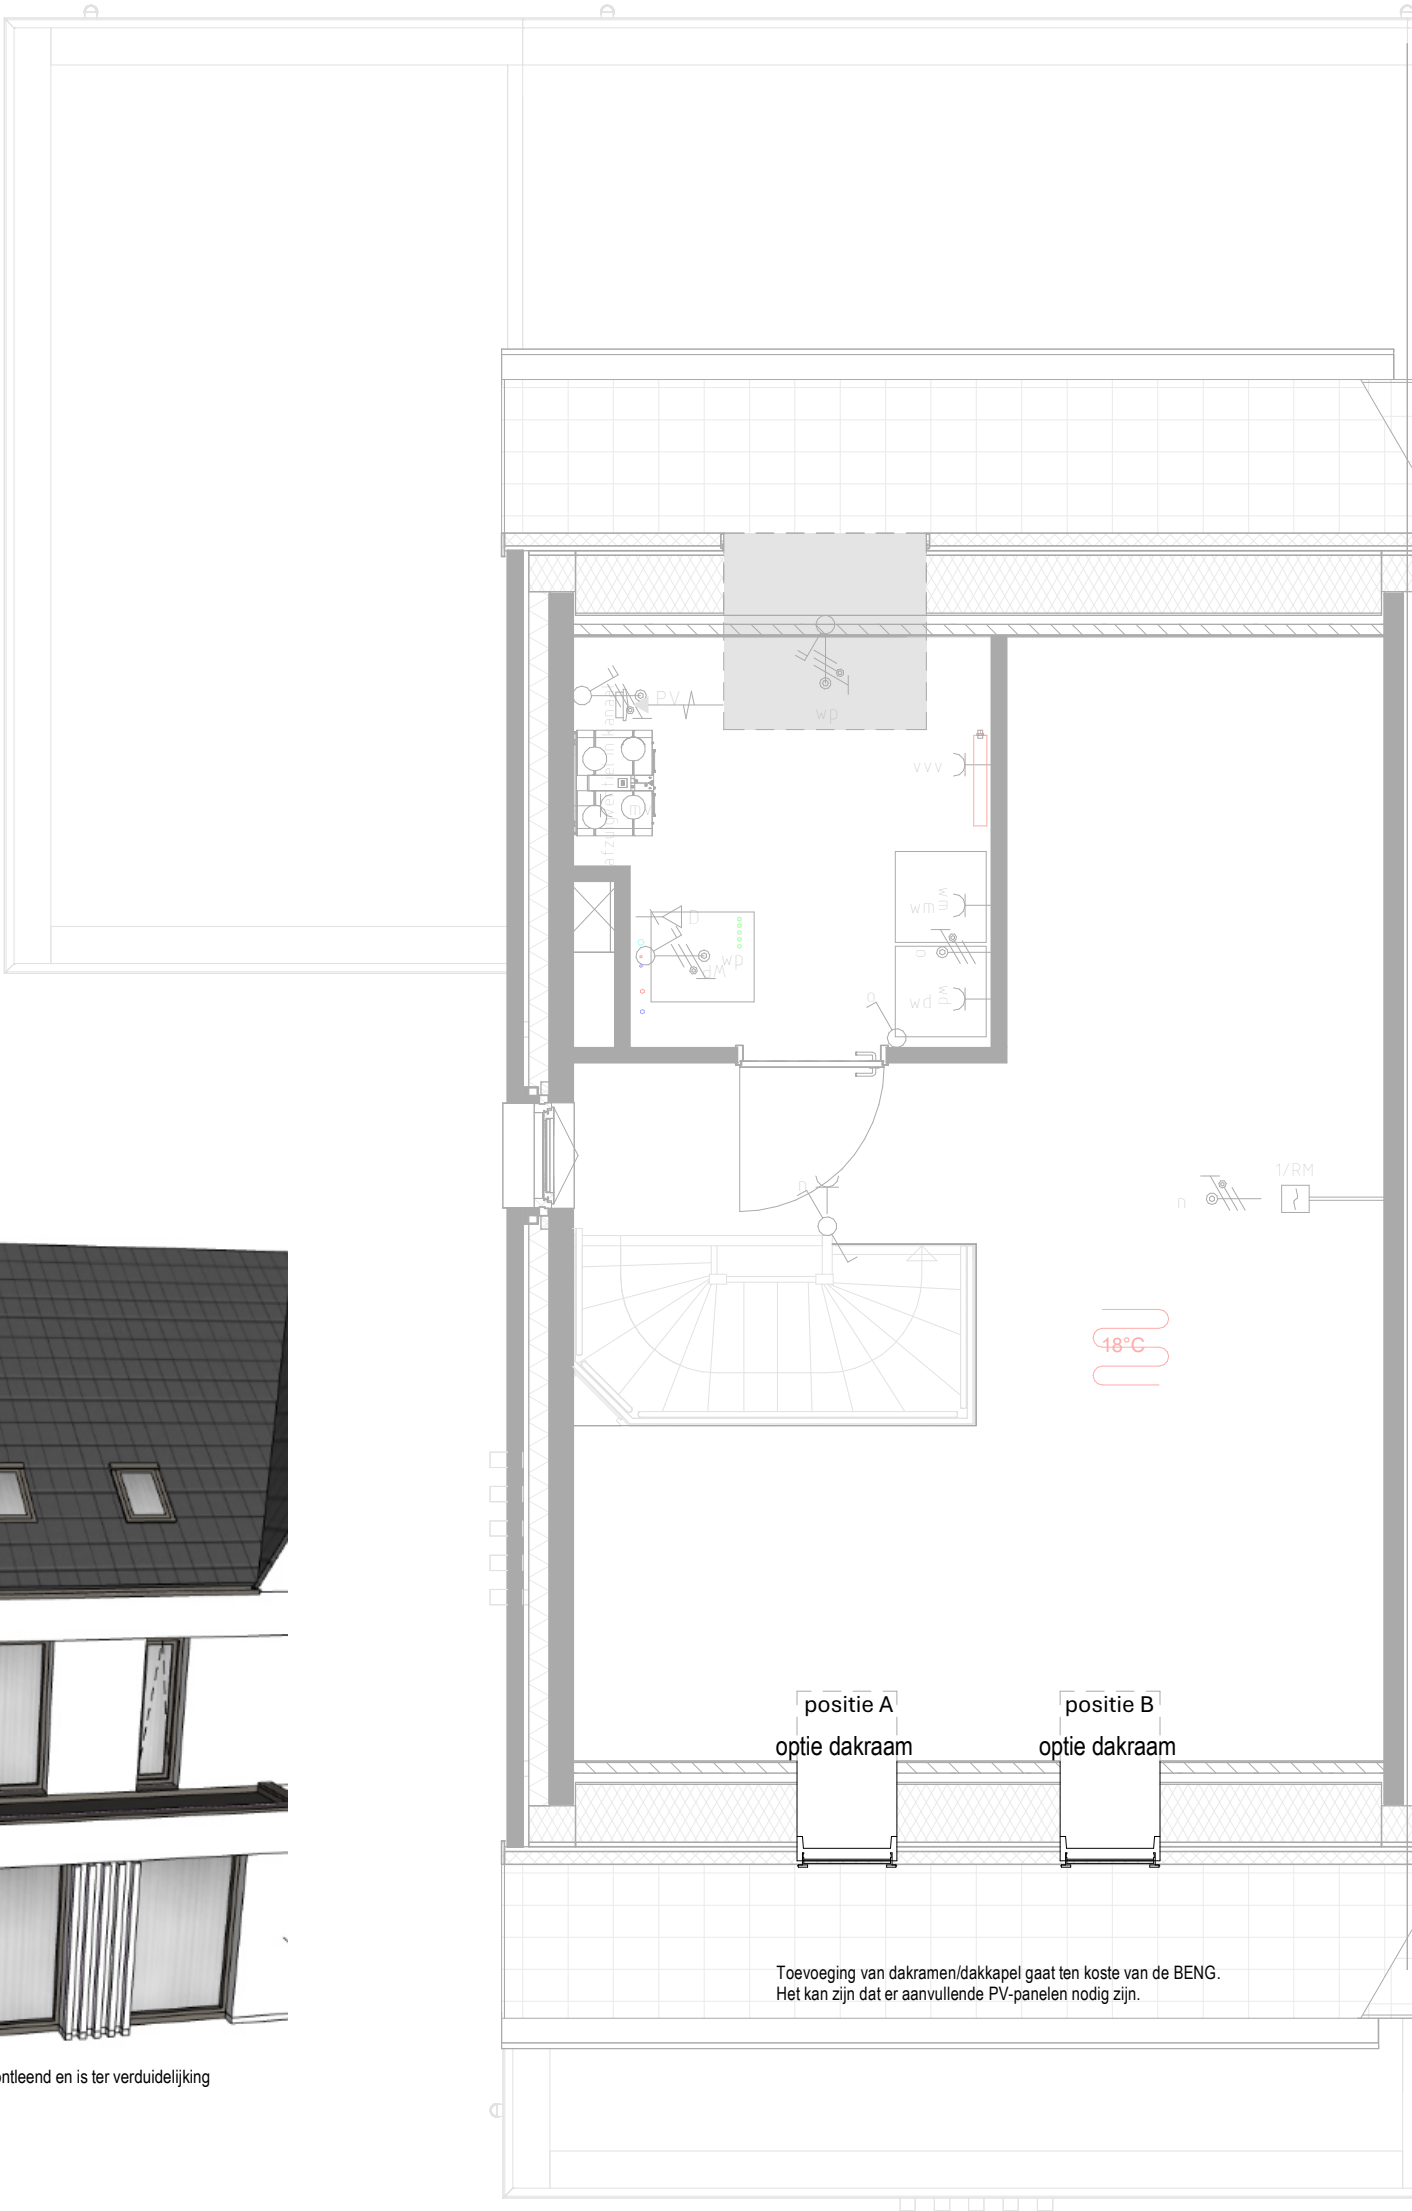

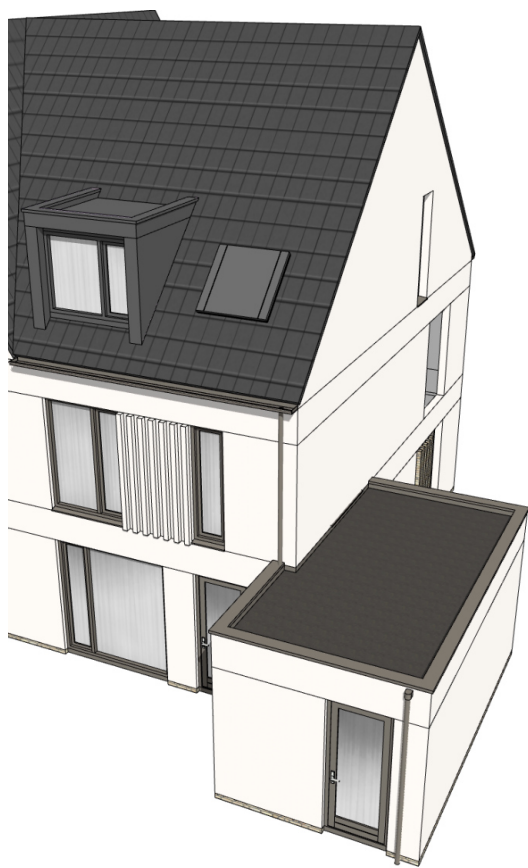

aan deze afbeelding kunnen geen rechten worden ontleend en alleen is ter verduidelijking

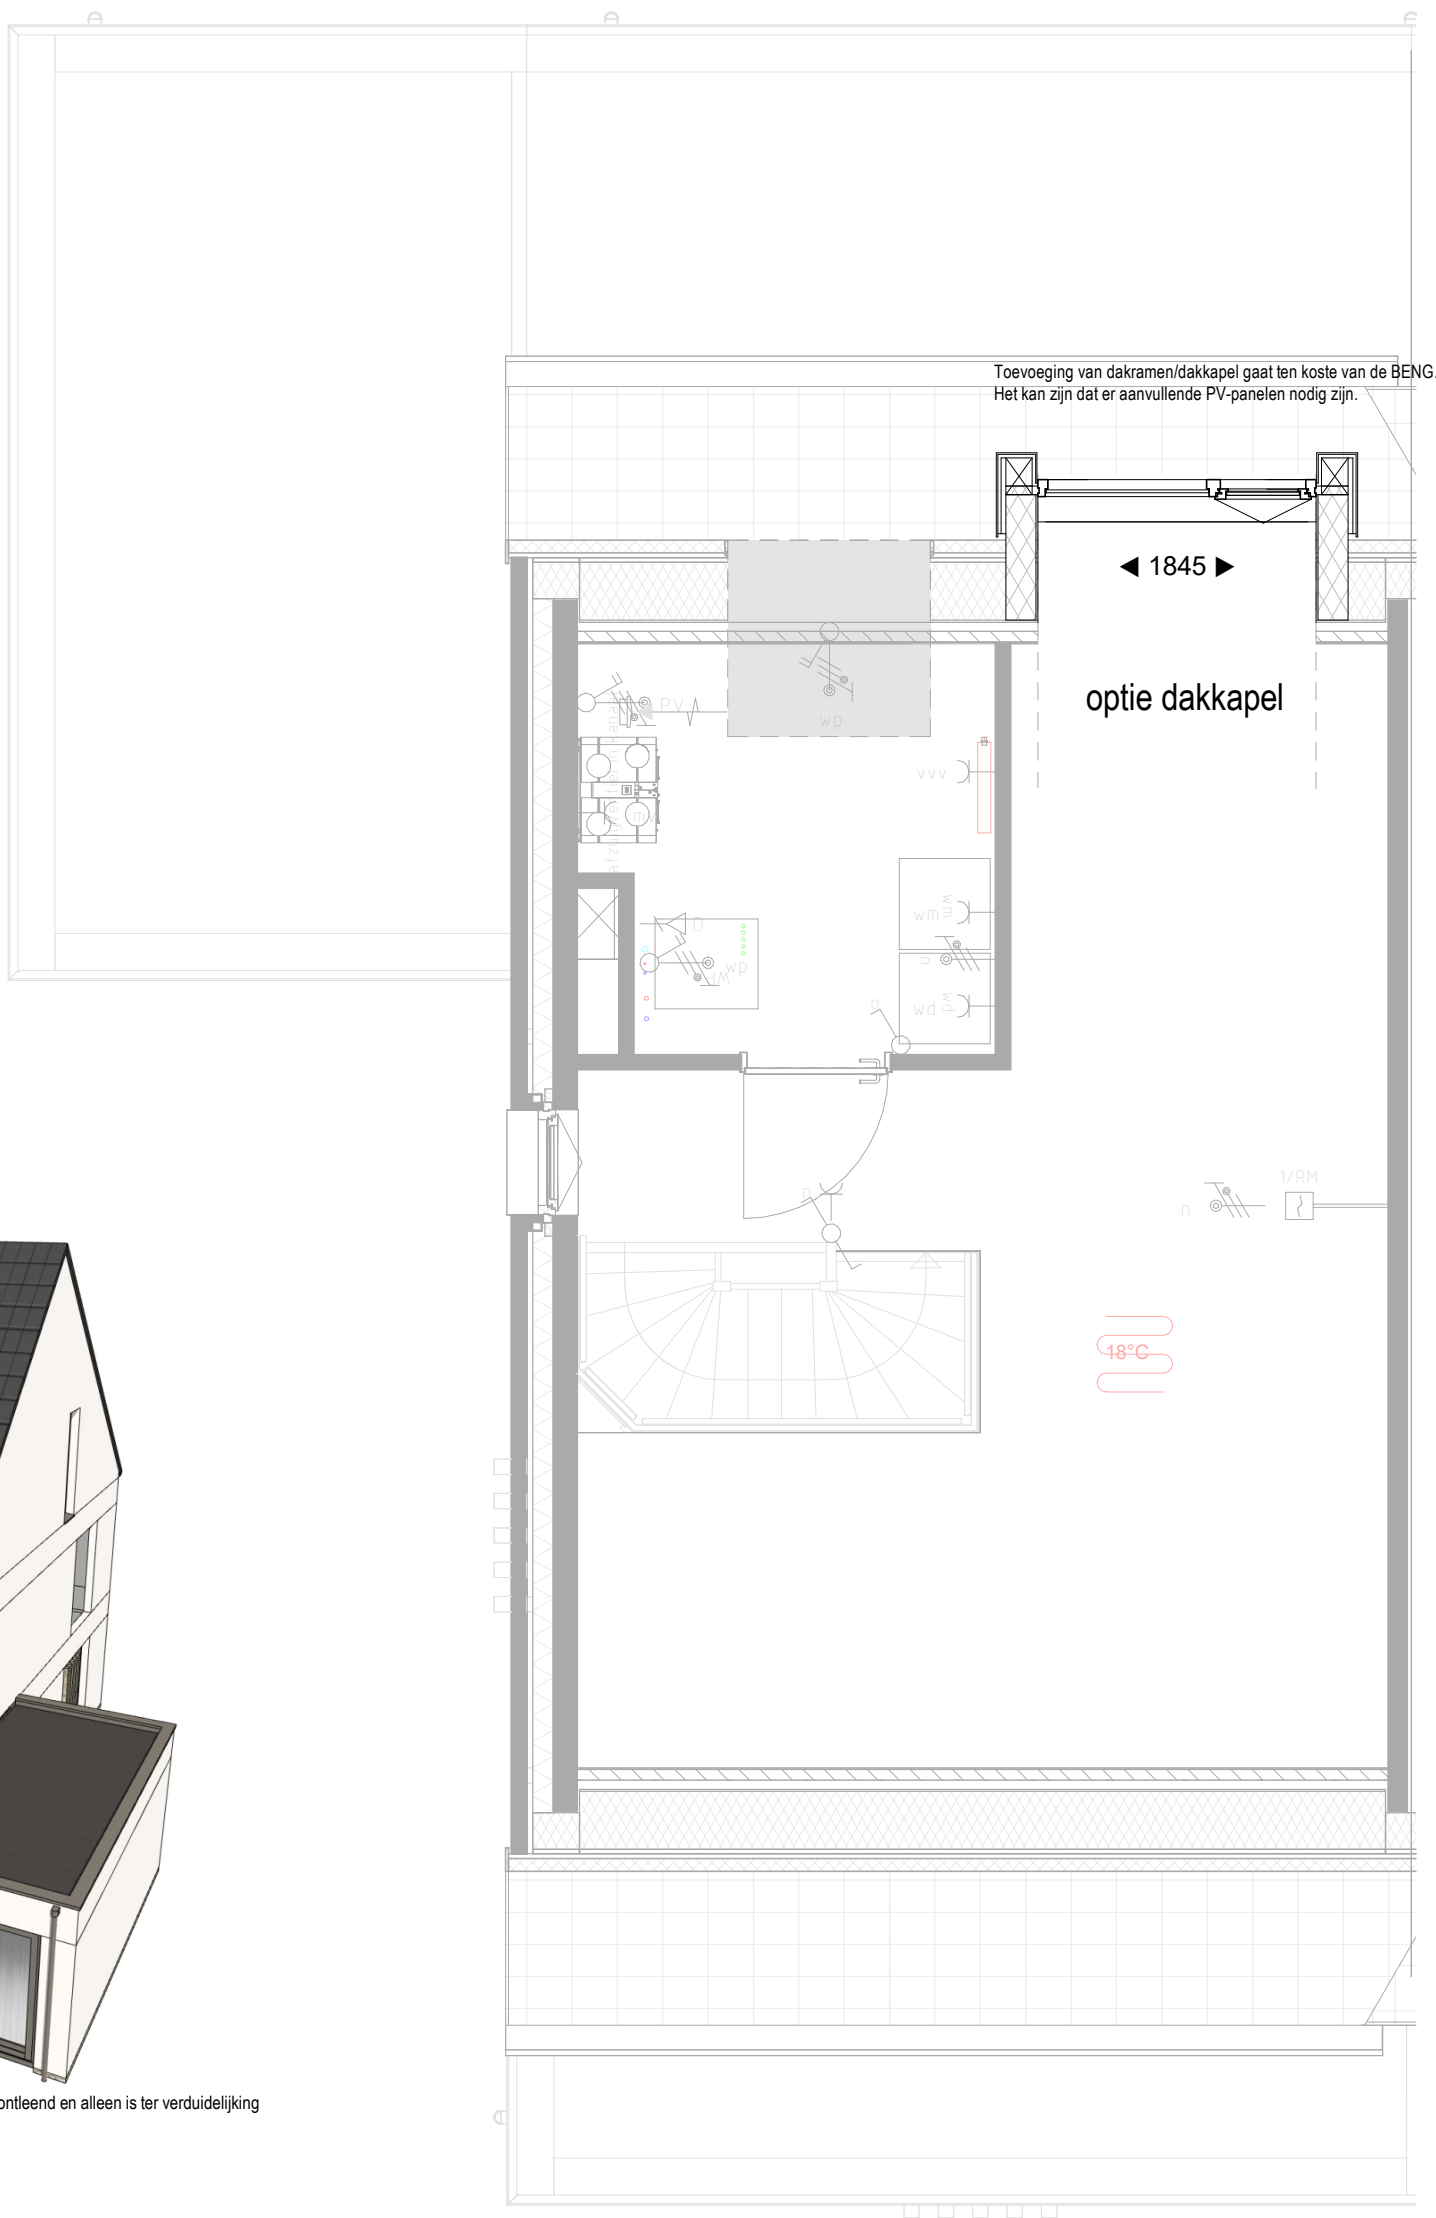










