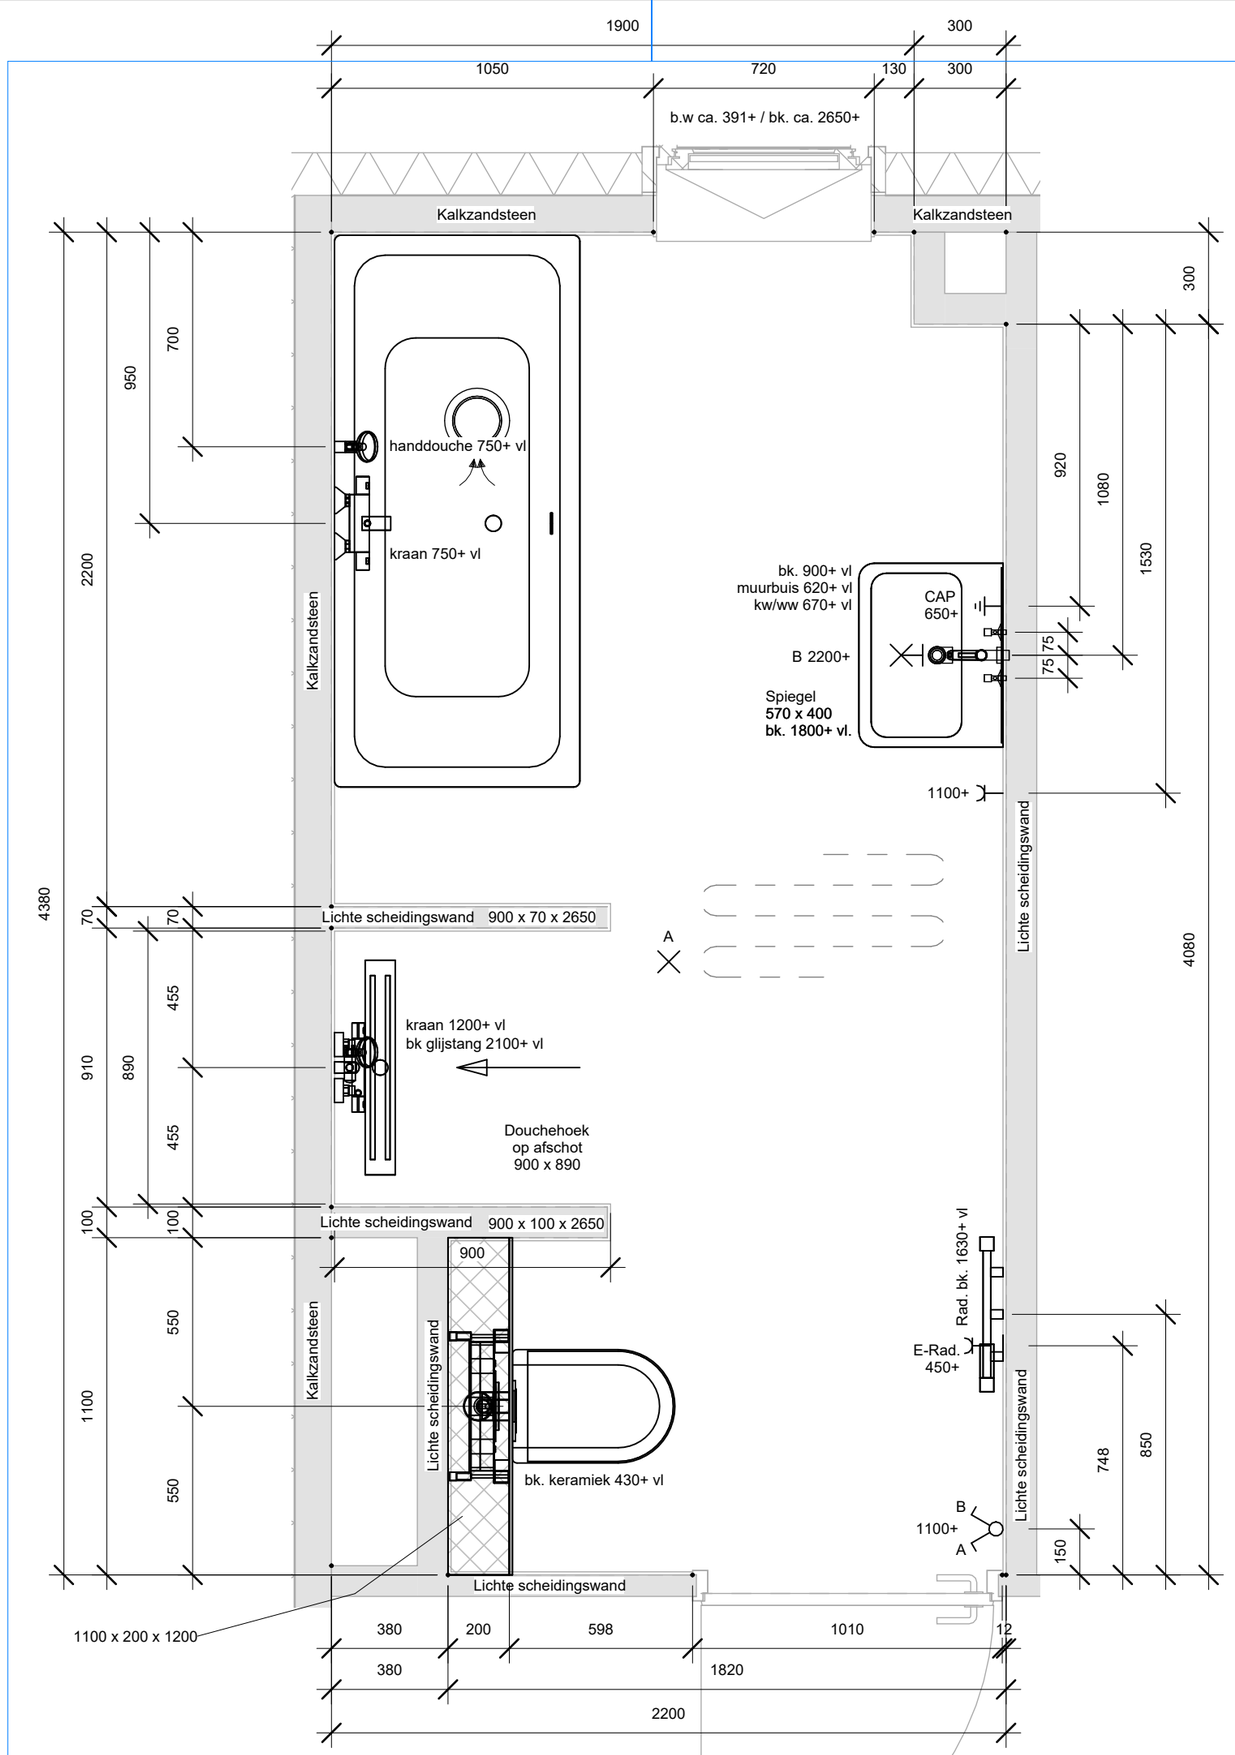

NB. Tegelwerk: Badkamervloer vlak, douchehoek op afschot.
NB. Standaard plafond hoogte is ca. 2650+ vl.
NB. Afvoer wastafel wegwerken in de wand.
NB. MV-punt is indicatief.

Let op:
Vloerverwarming niet in de
douchehoek en onder het bad.

	1 polige schakelaar
	serieschakelaar
	lichtaansluitpunt
	wandlicht aansluitpunt
	enkele wandcontactdoos
	dubb. wandcontactdoos hor.
CAP	centraal aardpunt
	continustroom

wijziging:	datum wijziging:	tekenaar:	omschrijving:

hart voor optimaal wonen

Projectnummer.:
25-5010

Status:
Definitief

Project:
26 woningen Tiel "Veilingkwartier" Fase 3

Onderwerp:
0-Tekening sanitair

Datum aangemaakt:	Tekenaar:
16-10-2025	**KT**
Formaat: **A3**	Schaal: **1:20**
Tekeningnummer: **S-Type 3-BK**	Volgnummer:

Verdieping:	Blok:	Type:	Bouwnummer:
1e verdieping			**100,106**

Kamperzeedijk 107 · 8281 PD Genemuiden · Tel: 038 - 344 65 55 · I: www.vandersluis.nl

Wijziging:

Printdatum: 16-10-2025
17:26:56

Bestandsnaam: Autodesk Docs://25-5010 - 26 Woningen Tiel Veilingkwartier/25-5010_VDS-INS-S_26 woningen Tiel Veilingkwartier_Blok 6B_R25.rvt